




SEZIONE DI SCAVO - GN-03
SCALA 1:50

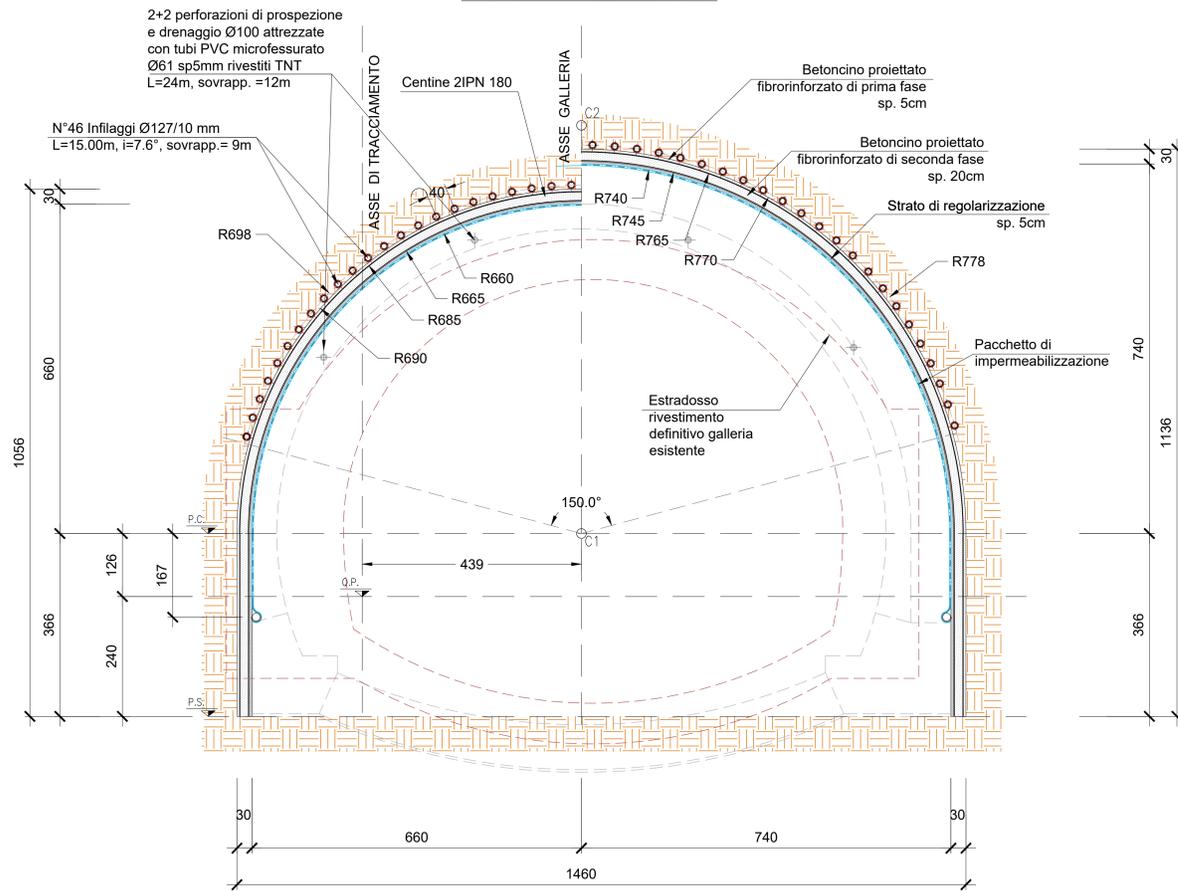

CARPENTERIA GN-03
SCALA 1:50

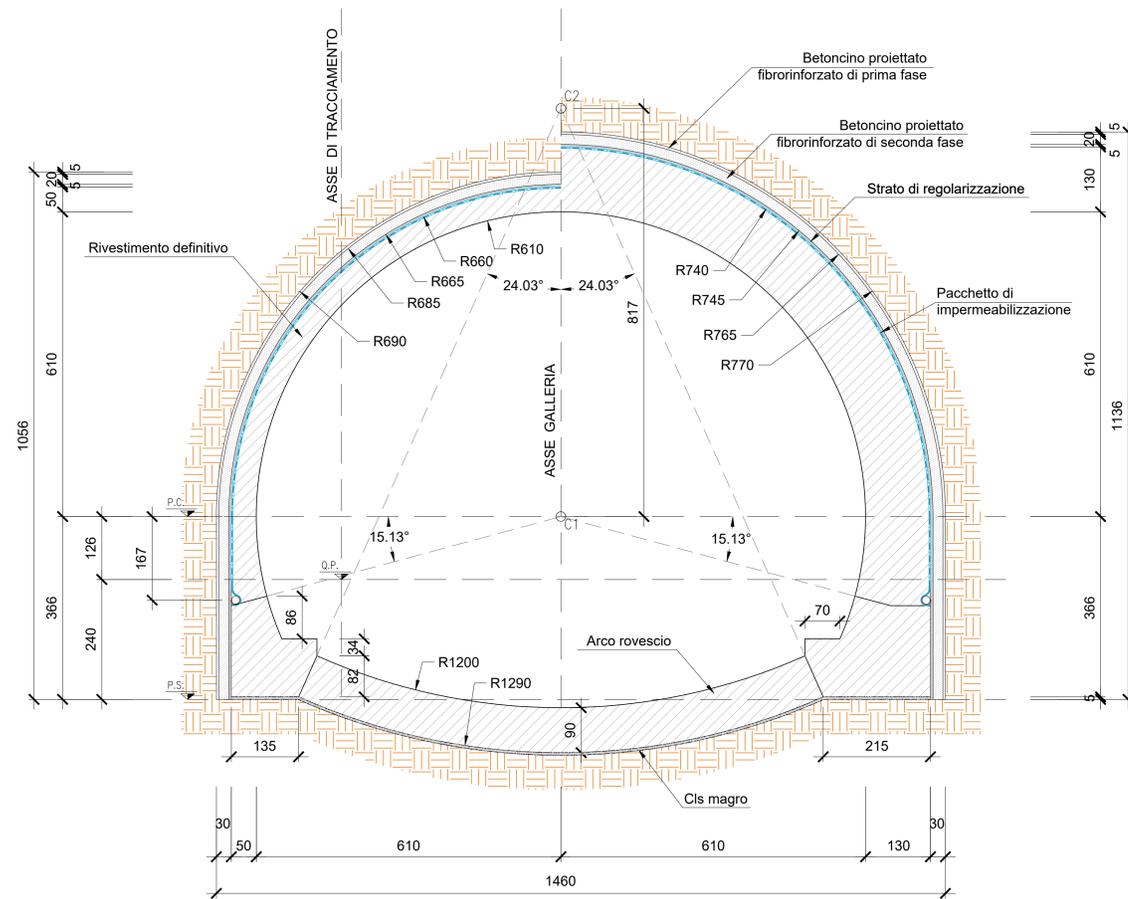

PROFILO LONGITUDINALE GN-03
SCALA 1:50

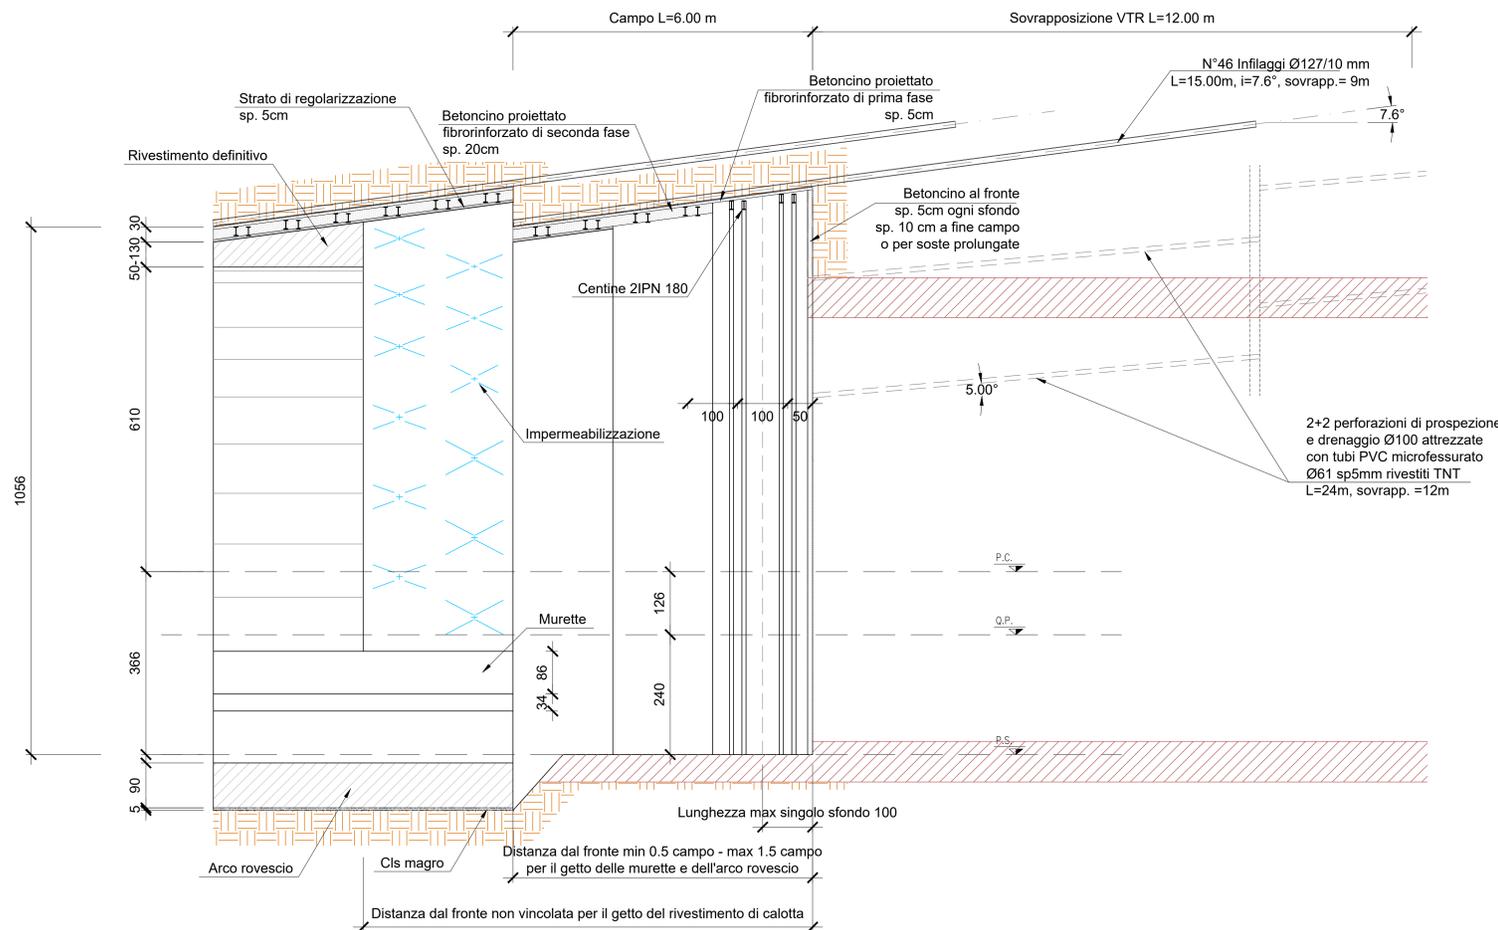

NOTA: Per i materiali si fa riferimento all'elaborato T00GE00STRDC01A.

anas
GRUPPO FS ITALIANE Direzione Progettazione e Realizzazione Lavori

S.G.C. E78 GROSSETO-FANO
Tratto Siena Bettolle (A1)
Adeguamento a 4 corsie del tratto Siena-Ruffolo (Lotto 0)

PROGETTO DEFINITIVO cod. FI-81

R.T.I. di PROGETTAZIONE: Mandataria Mandante

PROGETTISTI:
Ing. Riccardo Formichi - Pro. Ter. srl (Integratore prestazioni specialistiche)
Ordine Ing. di Milano n. 18045
Ing. Riccardo Formichi - Pro. Ter. srl
Ordine Ing. di Milano n. 18045

IL GEOLOGO:
Dott. Gian Massimo Mazzarino - Pro. Ter. srl
Albo Geol. Lombardia n. 4762

COORDINATORE PER LA SICUREZZA IN FASE DI PROGETTAZIONE:
Ing. Enrico Martelli - Enevita. srl
Ordine Ing. di Milano n. 16237

VISTO IL RESP. DEL PROCEDIMENTO:
Ing. Raffaele Franco Corso

PROTOCOLLO DATA

06 - OPERE D'ARTE
06.05 - OPERE D'ARTE MAGGIORI - GALLERIE
06.05.02.01 - GALLERIA BUCCIANO CARREGGIATA OVEST
Sezione tipo GN-03 - Consolidamenti, fasi di scavo e carpenterie

CODICE PROGETTO	NOME FILE	REVISIONE	SCALA
D/P/F/1/0/0/8/1	T00GN0305T01A.pdf	A	1:50
C			
B			
A	Emissione	05/04/2020	ALESSIO
REV.	DESCRIZIONE	DATA	REDDATO VERIFICATO APPROVATO