

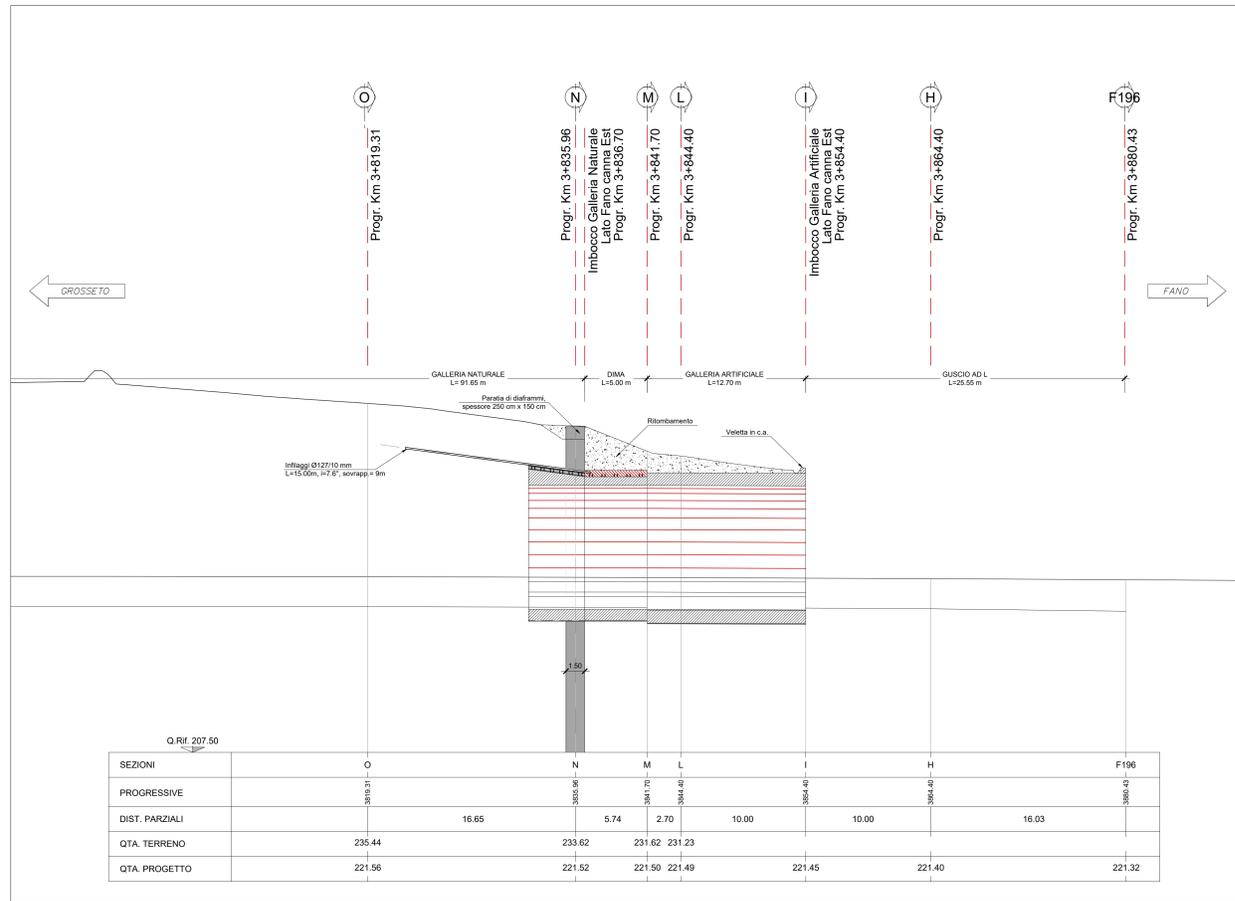


**PROFILO LONGITUDINALE IN ASSE GALLERIA**  
SCALA 1:200

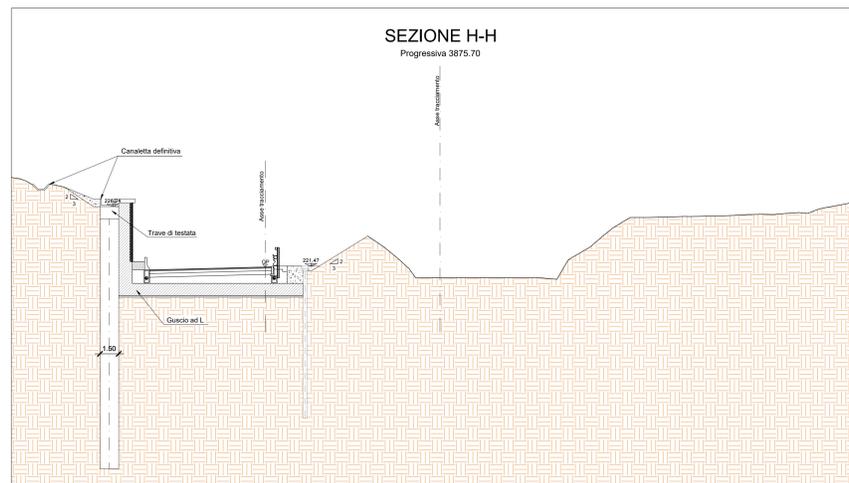

**SEZIONI TRASVERSALI**  
SCALA 1:200

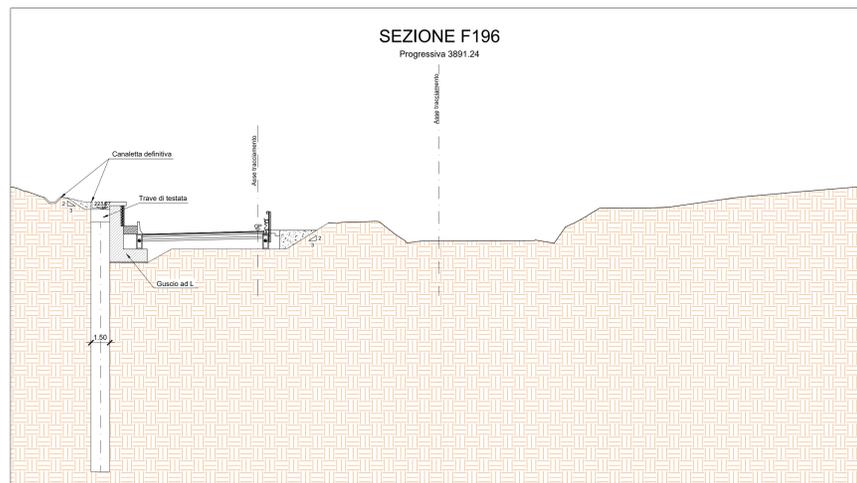

PROGETTO	LV. PROJ.	N. PROJ.	NOME FILE	REVISIONE	SCALA
D/P/F/1/0/0/8/1	D	2/0	TOGGNO4OSTFE04B.pdf	B	1:200
REV.	DESCRIZIONE	DATA	REDDATO	VERIFICATO	APPROVATO
C	Revisione per istruttoria ANAS	Maggio 2021	ALESSIO	RIVOLINI	FORMICHI
A	Emissione	Ottobre 2020	ALESSIO	RIVOLINI	FORMICHI