


PLANIMETRIA

SCALA 1:200

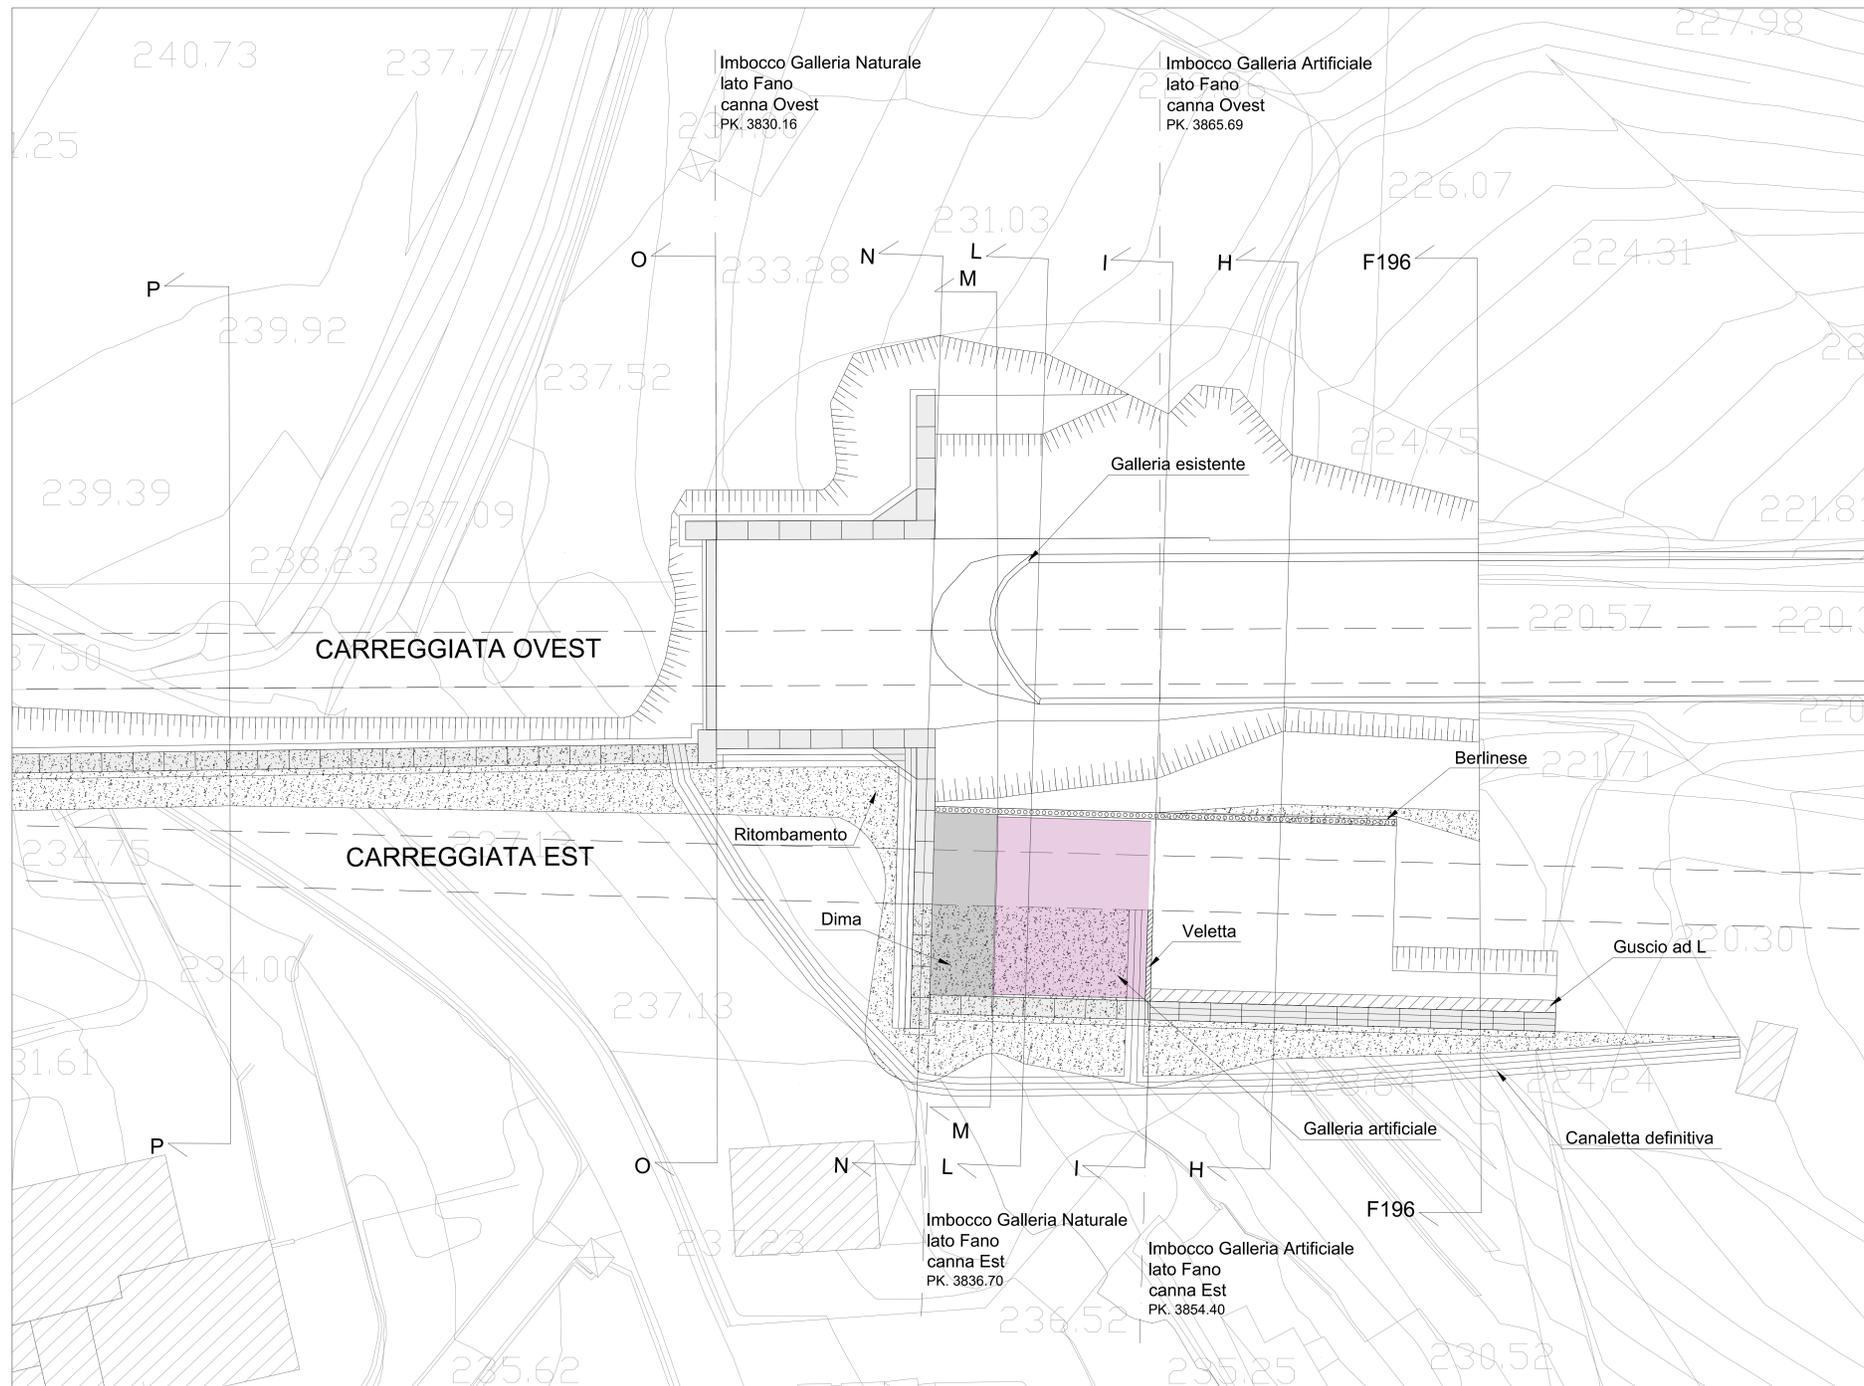

06 - OPERE D'ARTE

06.05 - OPERE D'ARTE MAGGIORI - GALLERIE
06.05.02.02 - GALLERIA BUCCIANO CARREGGIATA EST (GA.04.A-GA.04.B-GN.04)
Imbocco lato Fano - Sistemazione definitiva - Planimetria

CODICE PROGETTO	LV. PROG.	N. PROG.	NOME FILE	REVISIONE	SCALA
PROGETTO	D	20	TOOGN04OSTPE04B.pdf	B	1:200
ELAB.			TOOGN04OSTPE04		
D					
C					
B	Revisione per istruttoria ANAS	Maggio 2021	ALESSRO	RIVOLTIN	FORMICHI
A	Emissione	Ottobre 2020	ALESSRO	RIVOLTIN	FORMICHI
REV.	DESCRIZIONE	DATA	REDATTO	VERIFICATO	APPROVATO