
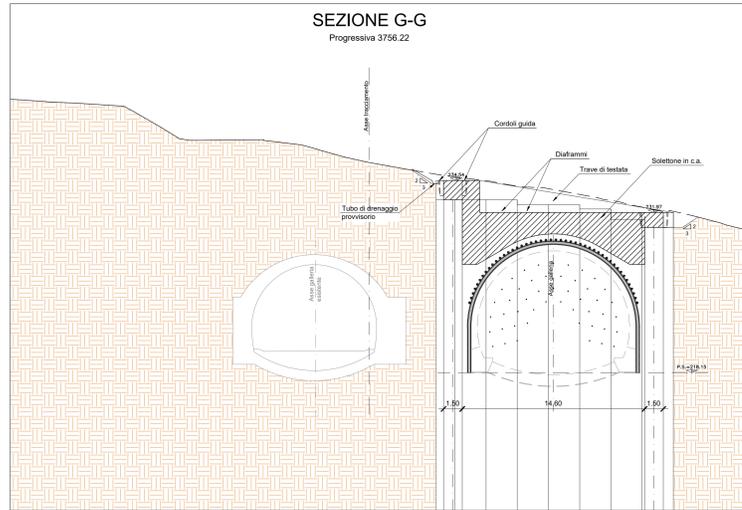
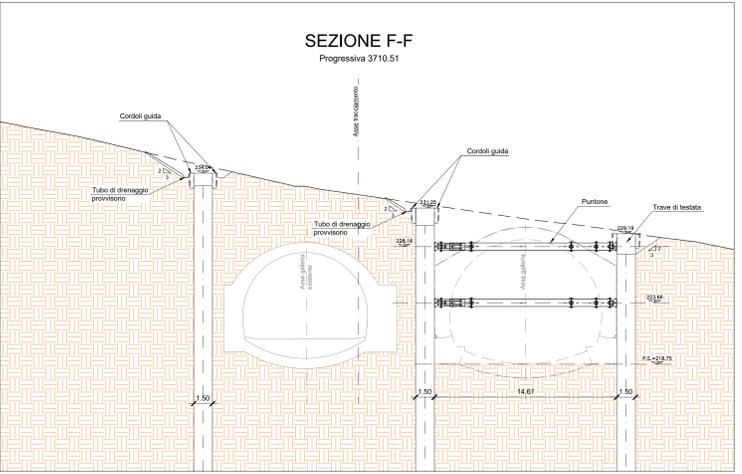
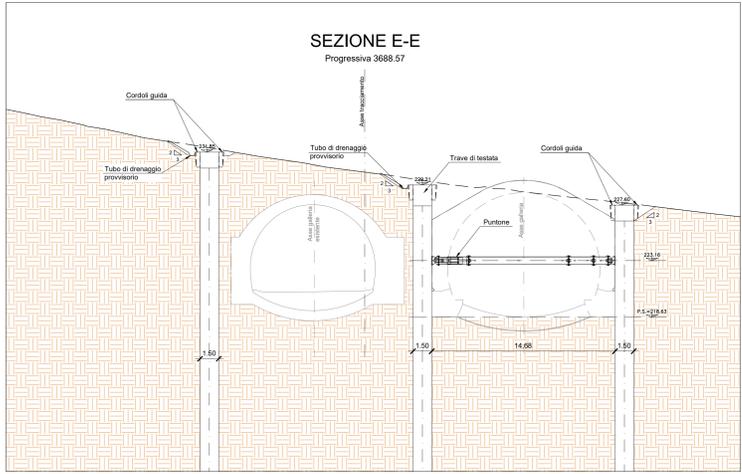
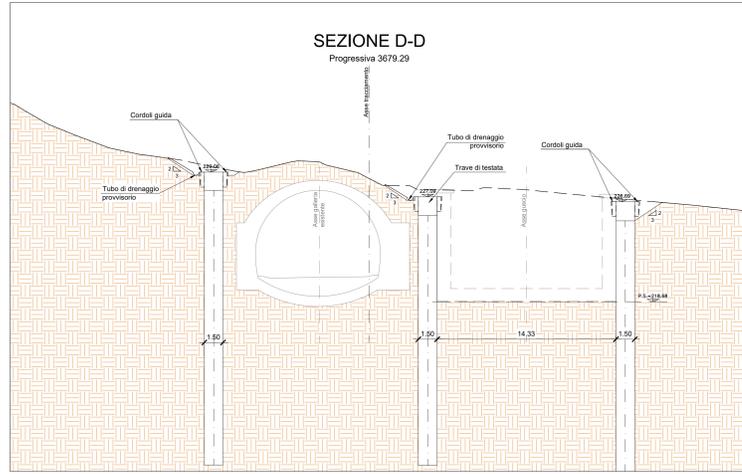
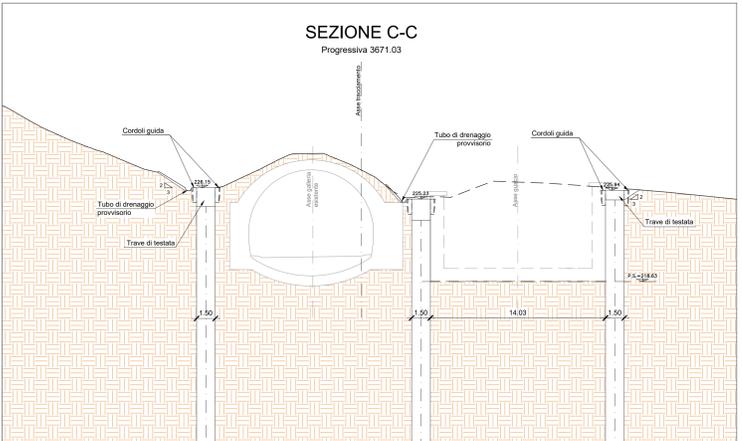
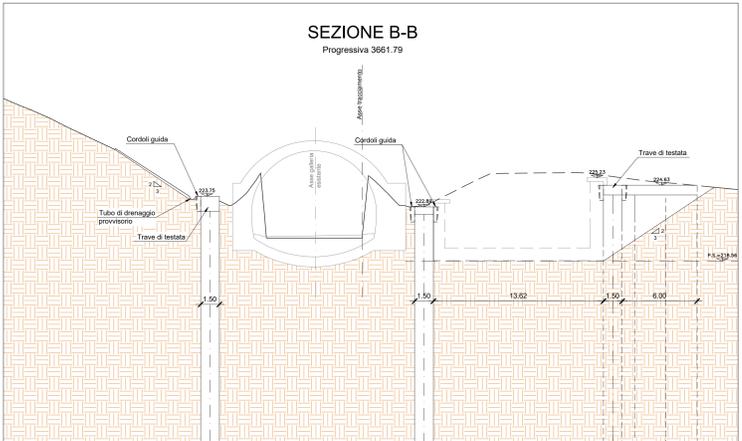


**SEZIONI TRASVERSALI**  
SCALA 1:200

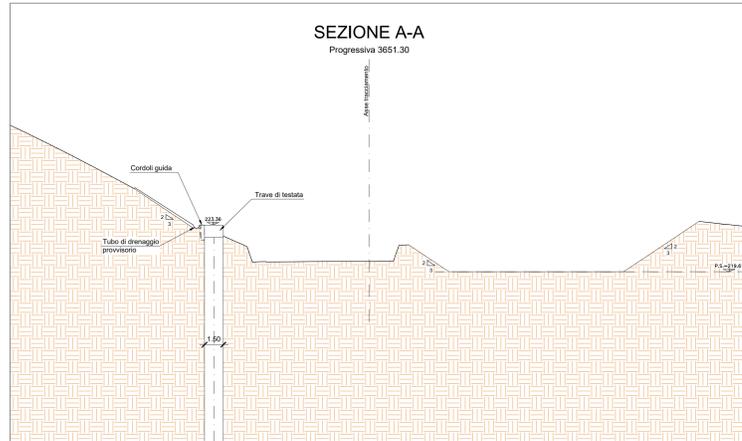

**anas** GRUPPO FS ITALIANE Direzione Progettazione e Realizzazione Lavori

**S.G.C. E78 GROSSETO-FANO**  
Tratto Siena Bettolle (A1)  
Adeguamento a 4 corsie del tratto Siena-Ruffolo (Lotto 0)

**PROGETTO DEFINITIVO** COD. FI-81

R.T.I. DI PROGETTAZIONE: Mandataria Mandante

PROGETTISTI:  
Ing. Riccardo Formichi - Pro. Ter. srl (Integratore prestazioni specialistiche)  
Ordine Ing. di Milano n. 18045  
Ing. Riccardo Formichi - Pro. Ter. srl  
Ordine Ing. di Milano n. 18045

IL GEOLOGO:  
Dott. Gian Massimo Mazzarino - Pro. Ter. srl  
Albo Geol. Lombardia n. 4762

COORDINATORE PER LA SICUREZZA IN FASE DI PROGETTAZIONE:  
Ing. Enrico Moretti - Enevix s.r.l.  
Ordine Ing. di Milano n. 16237

VISTO IL RESP. DEL PROCEDIMENTO:  
Ing. Raffaele Frasco Corso

PROTOCOLLO DATA

**06 - OPERE D'ARTE**  
**06.05 - OPERE D'ARTE MAGGIORI - GALLERIE**  
06.05.02.02 - GALLERIA BUCCIANO CARREGGIATA EST (GA.04.A-GA.04.B-GN.04)  
Imbocco lato Grosseto - Scavi e opere di sostegno - Sezioni

CODICE PROGETTO	LV. PROG.	N. PROG.	NOME FILE	REVISIONE	SCALA
D/P/FI/0/081	D	20	TOOGNO405TSE01B.pdf	B	1:200
CODICE ELAB.		T/O/GN/04/OST/SE/01			

REV.	DESCRIZIONE	DATA	REDATTO	VERIFICATO	APPROVATO
C	Revisione per istruttoria ANAS	Maggio 2021	ALESSIO	REVOLINI	FORMICHI
A	Emissione	Ottobre 2020	ALESSIO	REVOLINI	FORMICHI