
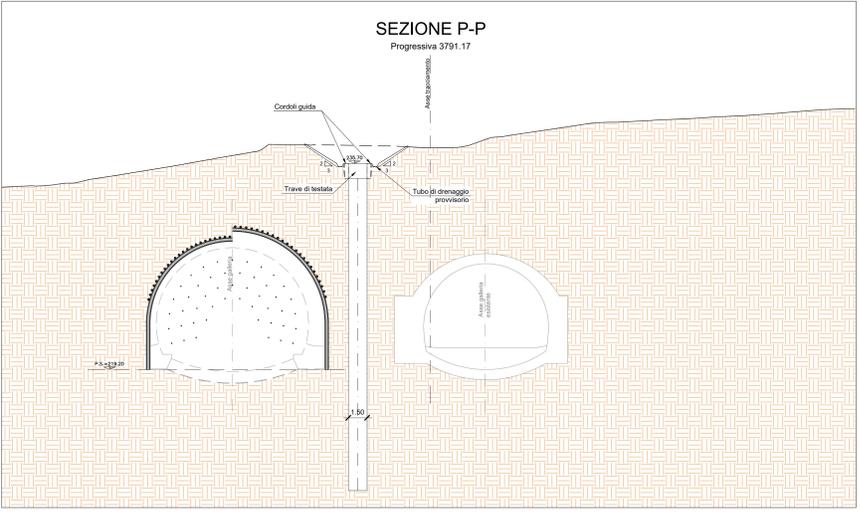
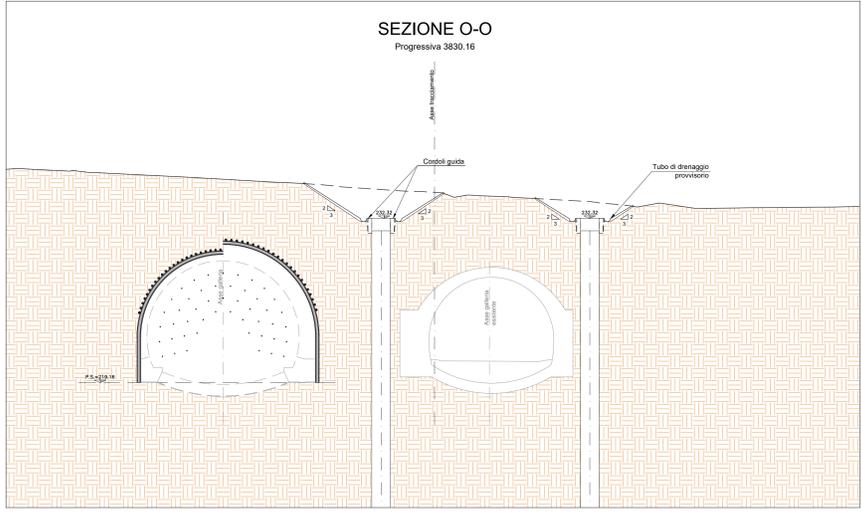
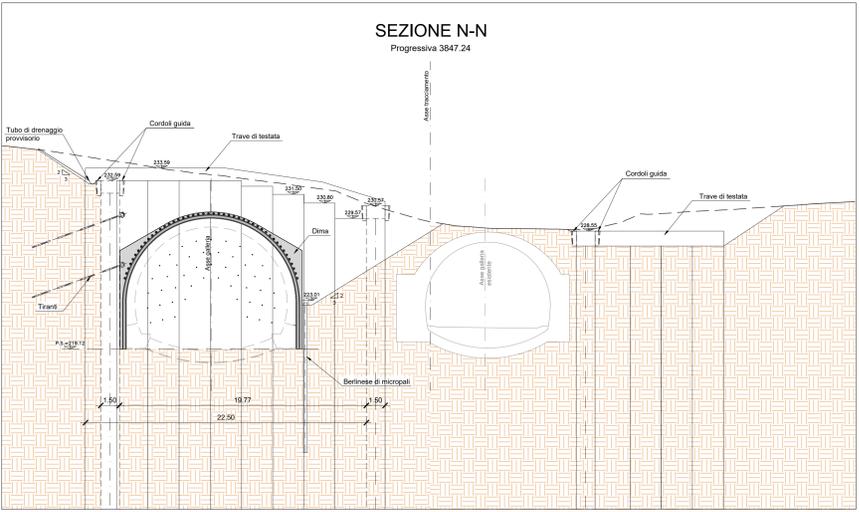
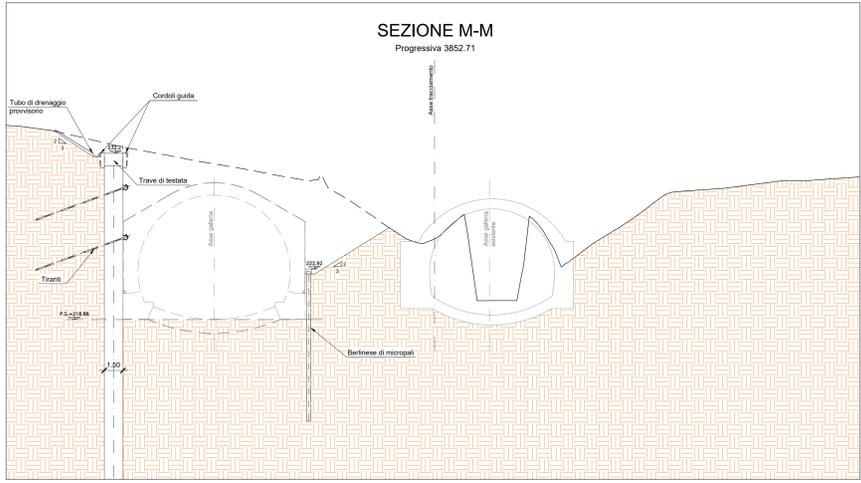
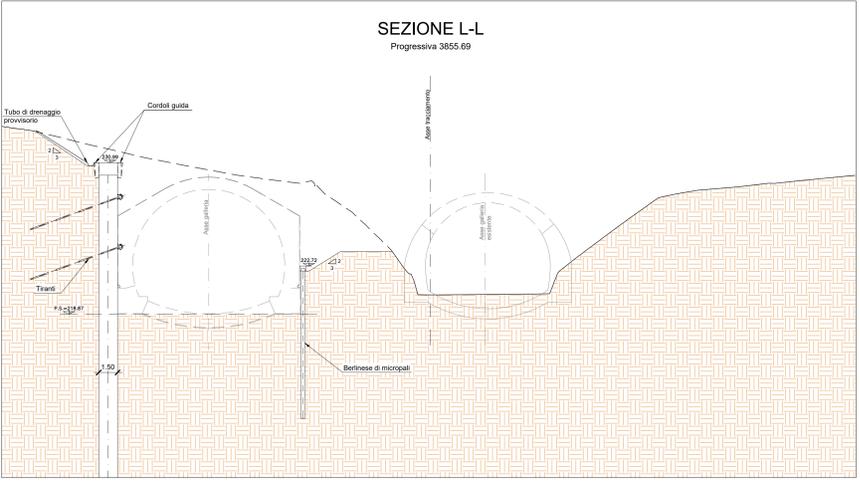


SEZIONI TRASVERSALI
SCALA 1:200

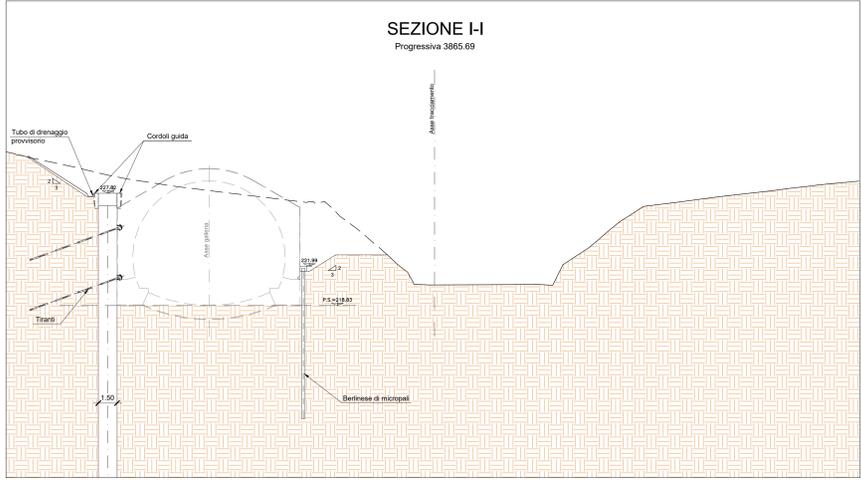

S.G.C. E78 GROSSETO-FANO
Tratto Siena Bettolle (A1)
Adeguamento a 4 corsie del tratto Siena-Ruffolo (Lotto 0)

PROGETTO DEFINITIVO COD. FI-81

R.T.I. di PROGETTAZIONE: Mandataria Mandante

PROGETTISTI:
 Ing. Riccardo Formichi - Pro. Ter. srl (Integratore prestazioni specialistiche)
 Ordine Ing. di Milano n. 18045
 Ing. Riccardo Formichi - Pro. Ter. srl
 Ordine Ing. di Milano n. 18045
 IL GEOLOGO:
 Dott. Geol. Massimo Mazzaracco - Pro. Ter. srl
 Albo Geol. Lombardia n. 4762
 COORDINATORE PER LA SICUREZZA IN FASE DI PROGETTAZIONE:
 Ing. Enrico Moretti - Enevita. srl
 Ordine Ing. di Milano n. 16527
 VISTO IL RESP. DEL PROCEDIMENTO:
 Ing. Raffaele Franco Corso



06 - OPERE D'ARTE
 06.05 - OPERE D'ARTE MAGGIORI - GALLERIE
 06.05.02.02 - GALLERIA BUCCIANO CARREGGIATA EST (GA.04.A-GA.04.B-GN.04)
 Imbocco lato Fano - Scavi e opere di sostegno - Sezioni

CODICE PROGETTO	NOME FILE	REVISIONE	SCALA
PROGETTO: D/P/FI/0/08/1	TOGGNO405SE03B.pdf	B	1:200
ELAB.: D 20	CODICE ELAB.: T/O/GN/04/OST/SE/03		
D			
C			
A	Revisione per istruttoria ANAS	Maggio 2021	ALESSIO RIVOLINI FORMICHI
B	Emissione	Ottobre 2020	ALESSIO RIVOLINI FORMICHI
REV.	DESCRIZIONE	DATA	REDATTO VERIFICATO APPROVATO