




SEZIONE DI IMBOCCO
SCALA 1:50

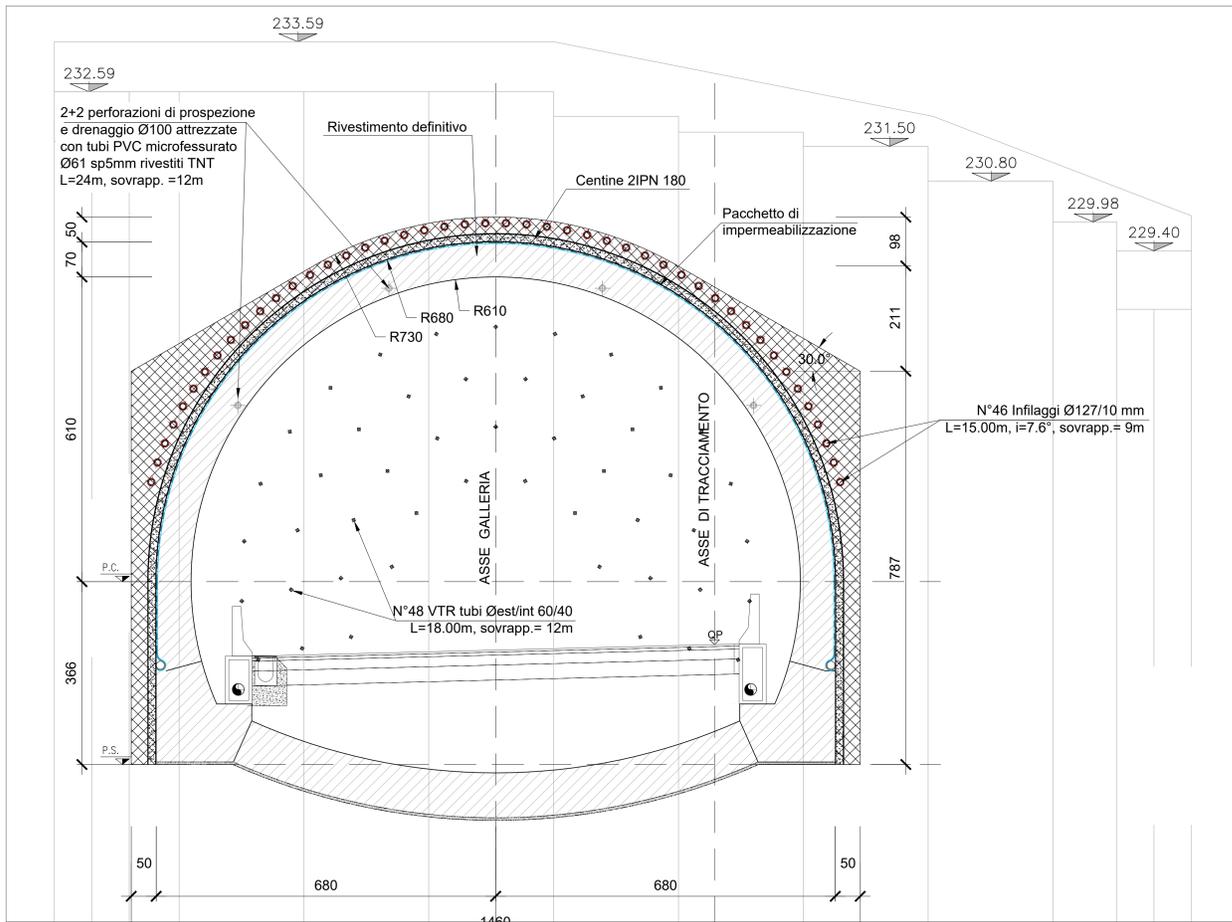


CONCIO D'ATTACCO
SCALA 1:50

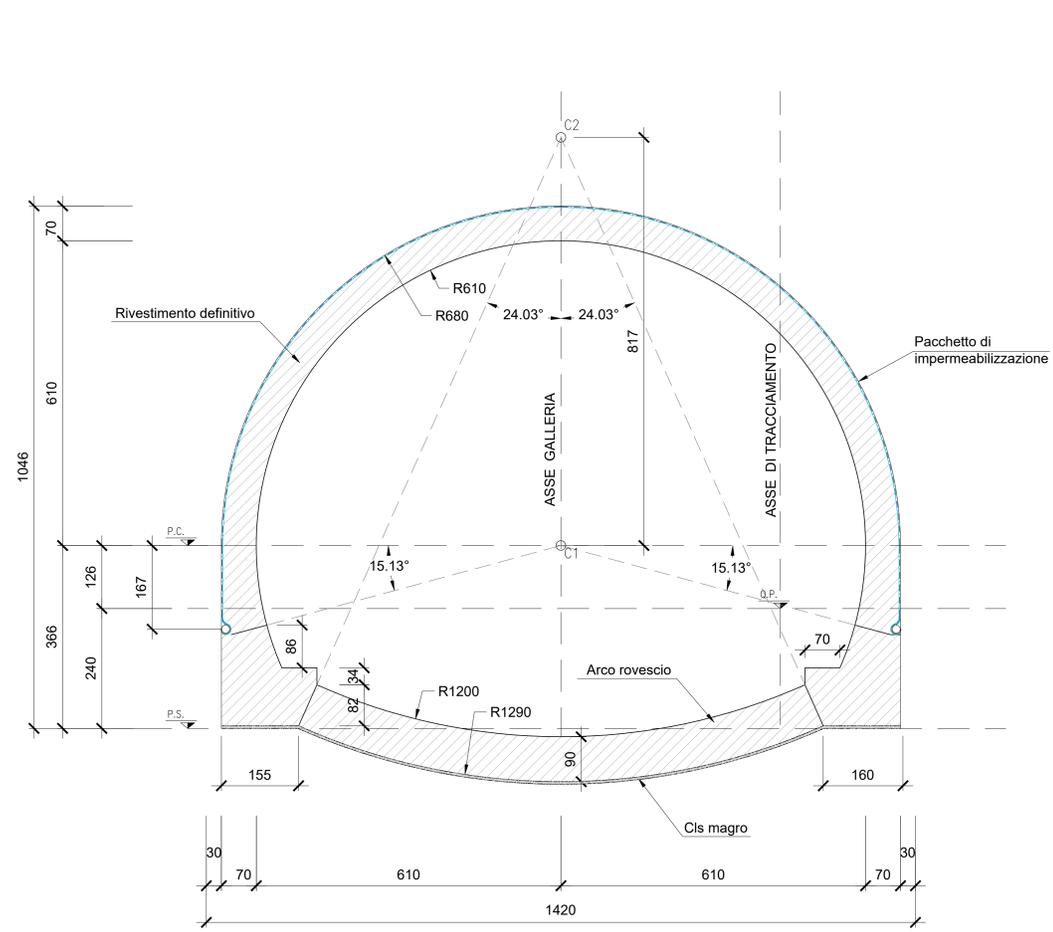

PROFILO LONGITUDINALE
SCALA 1:50

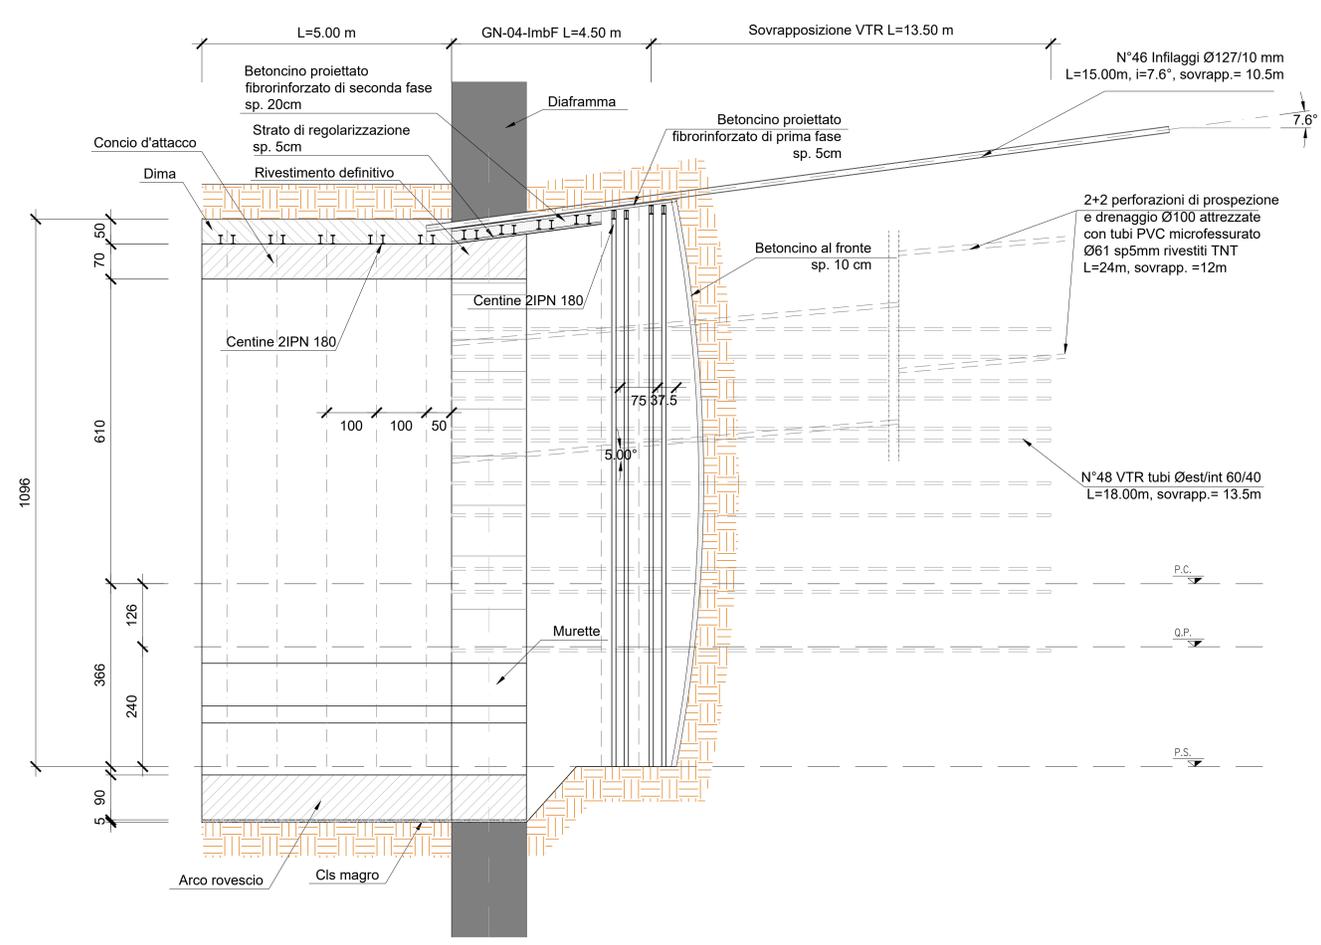

DIMA
SCALA 1:50

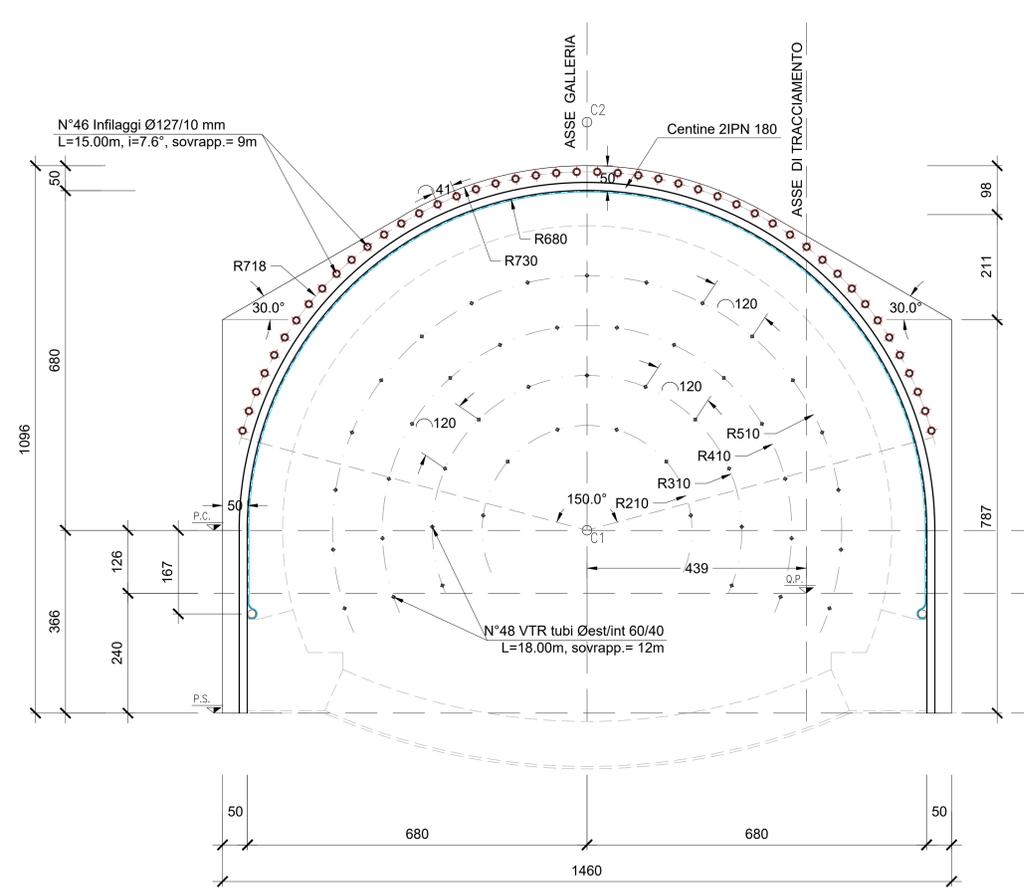

NOTA: Per i materiali si fa riferimento all'elaborato T00GE00STRDC01A.

anas
GRUPPO FS ITALIANE Direzione Progettazione e Realizzazione Lavori

S.G.C. E78 GROSSETO-FANO
Tratto Siena Bettolle (A1)
Adeguamento a 4 corsie del tratto Siena-Ruffolo (Lotto 0)

PROGETTO DEFINITIVO cod. FI-81

R.T.I. di PROGETTAZIONE: Mandataria Mandante

PROGETTISTI:
 Ing. Riccardo Formichi - Pro. Ter. art. (Integratore prestazioni specialistiche)
 Ordine Ing. di Milano n. 18045
 Ing. Riccardo Formichi - Pro. Ter. art.
 Ordine Ing. di Milano n. 18045
 IL GEOLOGO:
 Dott. Geol. Massimo Mazzaracchio - Pro. Ter. art.
 Abbi. Geol. Lombardia n. 4762
 COORDINATORE PER LA SICUREZZA IN FASE DI PROGETTAZIONE:
 Ing. Enrico Moretti - Direzione art.
 Ordine Ing. di Milano n. 16237
 VISTO IL RESP. DEL PROCEDIMENTO:
 Ing. Raffaele Franco Corso

PROTOCOLLO DATA

06 - OPERE D'ARTE
06.05 - OPERE D'ARTE MAGGIORI - GALLERIE
06.05.02.02 - GALLERIA BUCCIANO CARREGGIATA EST (GA.04.A-GA.04.B-GN.04)
Dima e concio d'attacco GN-04-ImbF - Lato Fano - Consolidamenti, fasi di scavo e carpenterie

CODICE PROGETTO	LV. PROG.	N. PROG.	NOME FILE	REVISIONE	SCALA
D/P/FI/0/0/8/1	D	2/0	T00GN0405TE06A.pdf	A	1:50
C					
B					
A	Emissione	05/04/2020	ALESSIO	REVOLTIN	FORMICHI
REV.	DESCRIZIONE	DATA	REDATTO	VERIFICATO	APPROVATO