




SEZIONE TRASVERSALE 1-1
SCALA 1:50

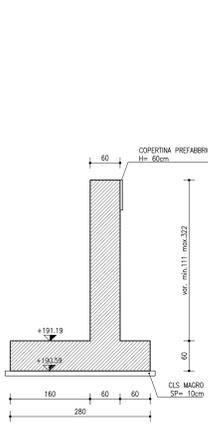


SEZIONE TRASVERSALE 2-2
SCALA 1:50

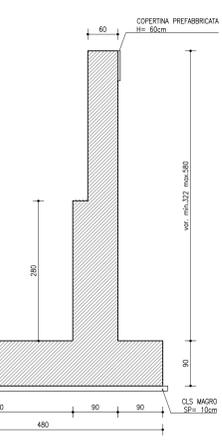


LATO NORD - MURI ANDATORI
SEZIONE D-D
SCALA 1:50

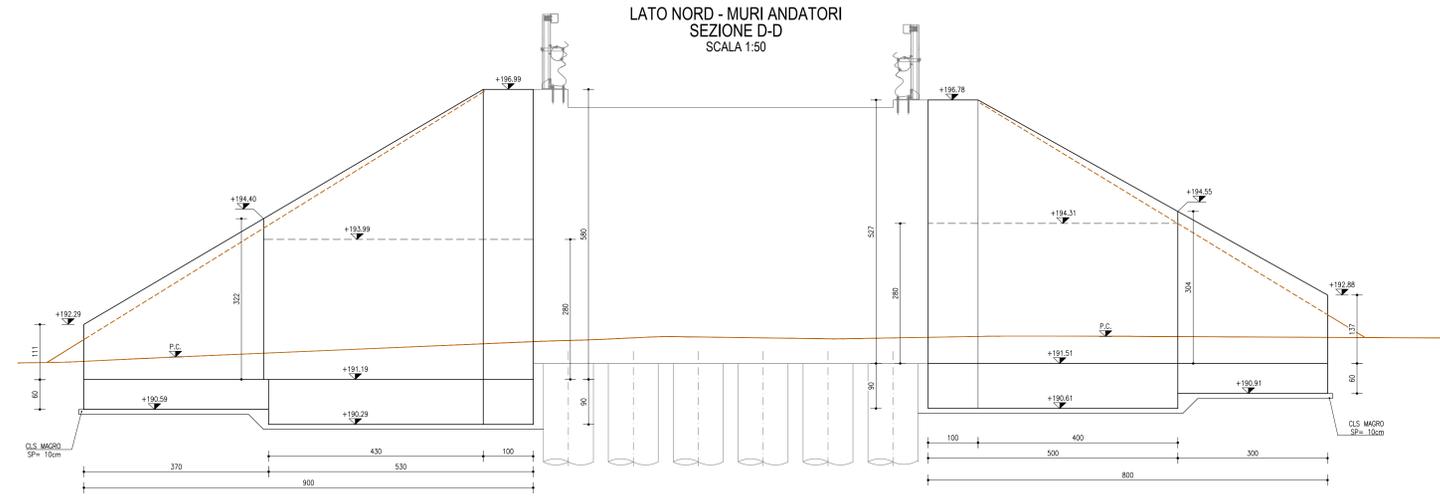


SEZIONE TRASVERSALE 3-3
SCALA 1:50

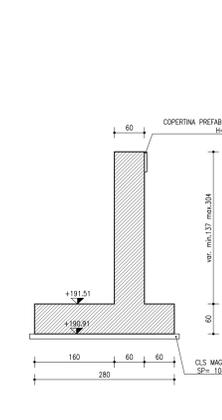


SEZIONE TRASVERSALE 4-4
SCALA 1:50

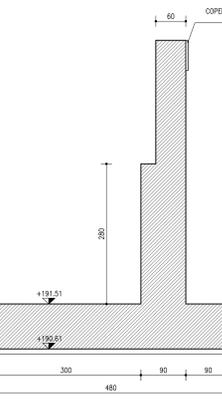


SEZIONE TRASVERSALE 5-5
SCALA 1:50

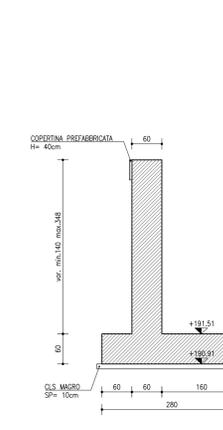


SEZIONE TRASVERSALE 6-6
SCALA 1:50

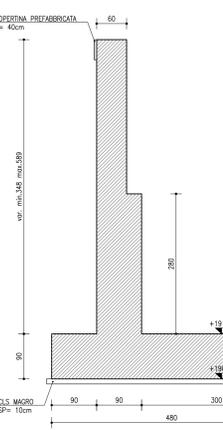


LATO SUD - MURI ANDATORI
SEZIONE E-E
SCALA 1:50

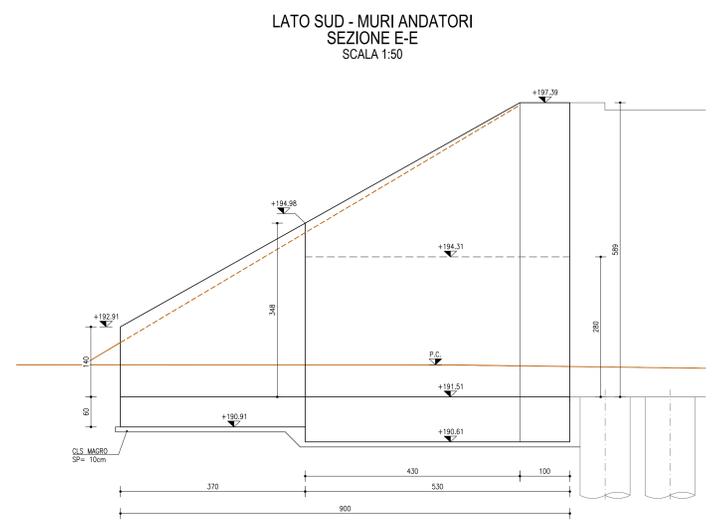


LATO SUD - MURI ANDATORI
SEZIONE F-F
SCALA 1:50

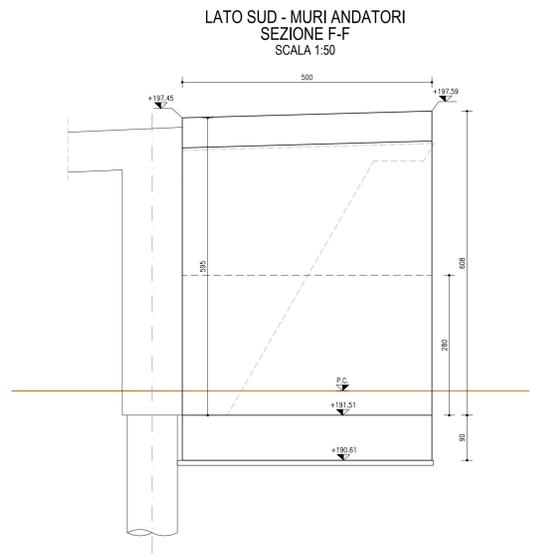

SEZIONE TRASVERSALE 7-7
SCALA 1:50

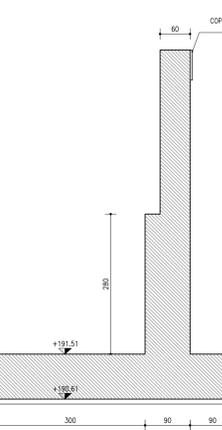


PARTICOLARE "A" - GIUNTO
SCALA 1:50

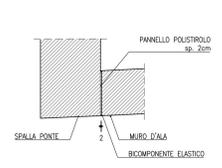


NOTE	
NOTA COMPUTE:	INCIDENZA ACCIAIO 130 kg/mc PAU
FONDAZIONI:	INCIDENZA ACCIAIO 130 kg/mc PAU
SOTTOPONDIZIONI:	INCIDENZA ACCIAIO 130 kg/mc PAU
CORRUGOLI:	INCIDENZA ACCIAIO 130 kg/mc PLATEA

PIANTA MURI ANDATORI
SCALA 1:100

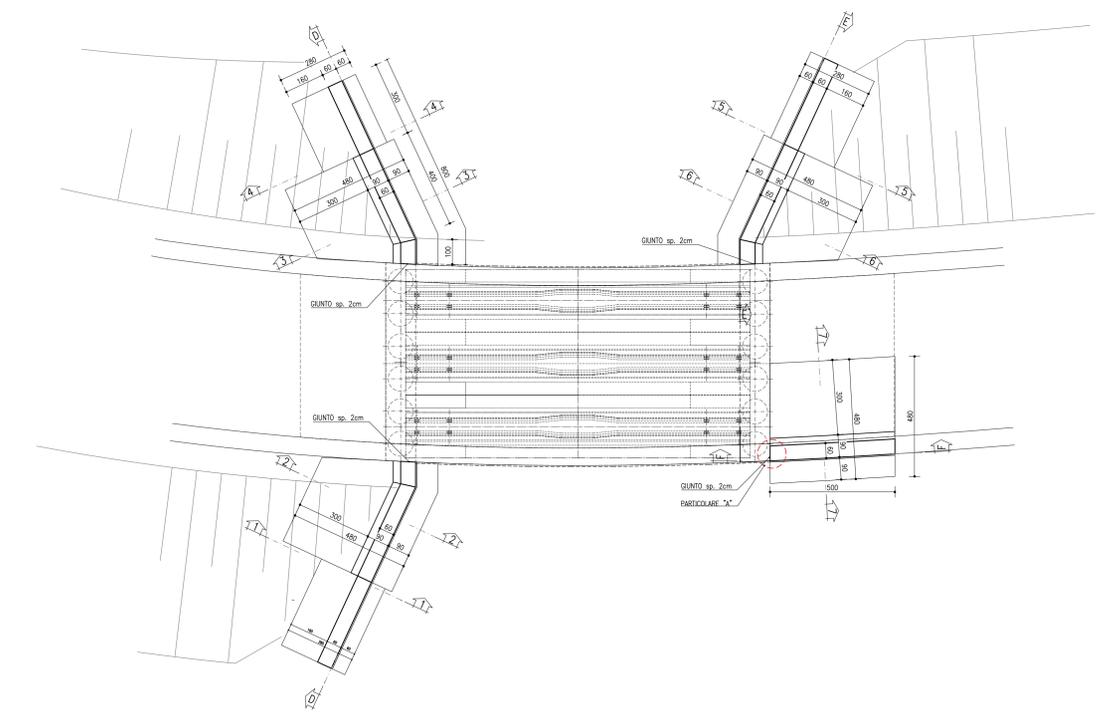

PIANTA FONDAZIONI
SCALA 1:100

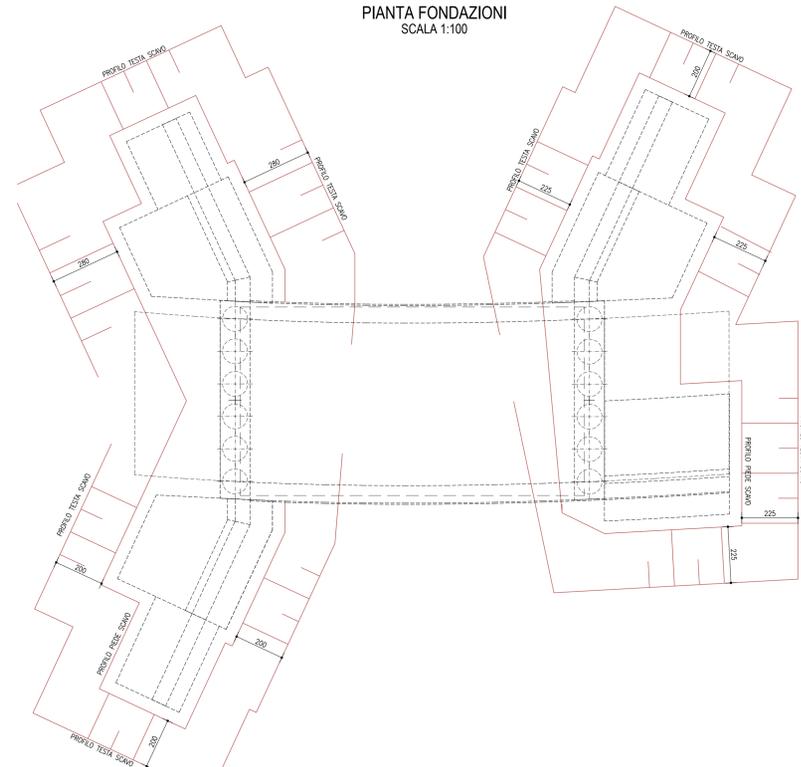



GRUPPO FS ITALIANE Direzione Progettazione e Realizzazione Lavori

S.G.C. E78 GROSSETO-FANO
Tratto Siena Bettolle (A1)
Adeguamento a 4 corsie del tratto Siena-Ruffolo (Lotto 0)

PROGETTO DEFINITIVO cod. FI-81

R.T.I. di PROGETTAZIONE: Mandataria Mandante






PROGETTISTI:
Ing. Riccardo Formichi - Pro. Ter. srl (Integratore prestazioni specialistiche)
Ordine Ing. di Milano n. 16242
Ing. Alberto Rivoldi - Erco s.r.l.
Ordine Ing. di Milano n. 16951

IL GEOLOGO:
Dott. Gian Massimo Mazzaronico - Pro. Ter. srl
Albo Geol. Lombardia n. 4762

COORDINATORE PER LA SICUREZZA IN FASE DI PROGETTAZIONE:
Ing. Enrico Albertini - Erco s.r.l.
Ordine Ing. di Milano n. 16237

VISTO: IL RESP. DEL PROCEDIMENTO
Ing. Raffaele Franco Corso

PROTOCOLLO

DATA

06 - Opere d'arte
06.07 - Opere d'arte minori - Ponticelli e manufatti idraulici
06.07.04 - Ponte Fosso Borrino rampa SI-Fano Sv. Ruffolo (PT.03)
Pianta, prospetto e sezioni - Tav. 2

CODICE PROGETTO	LV. PROG.	N. PROG.	NOME FILE	REVISIONE	SCALA
06.07.04.01	01	01	T000M04STR0102B.pdf	B	1:100/50
D					
C					
B	Revisione per istruttoria ANAS		Maggi 2021	MBL	MARTINONI RINALDI
A	Emissione		Ottobre 2020	MBL	MARTINONI RINALDI
REV.	DESCRIZIONE	DATA	REDATTO	VERIFICATO	APPROVATO