




**BARRIERA ACUSTICA BA.02**  
**PLANIMETRIA**  
 Scala 1:100

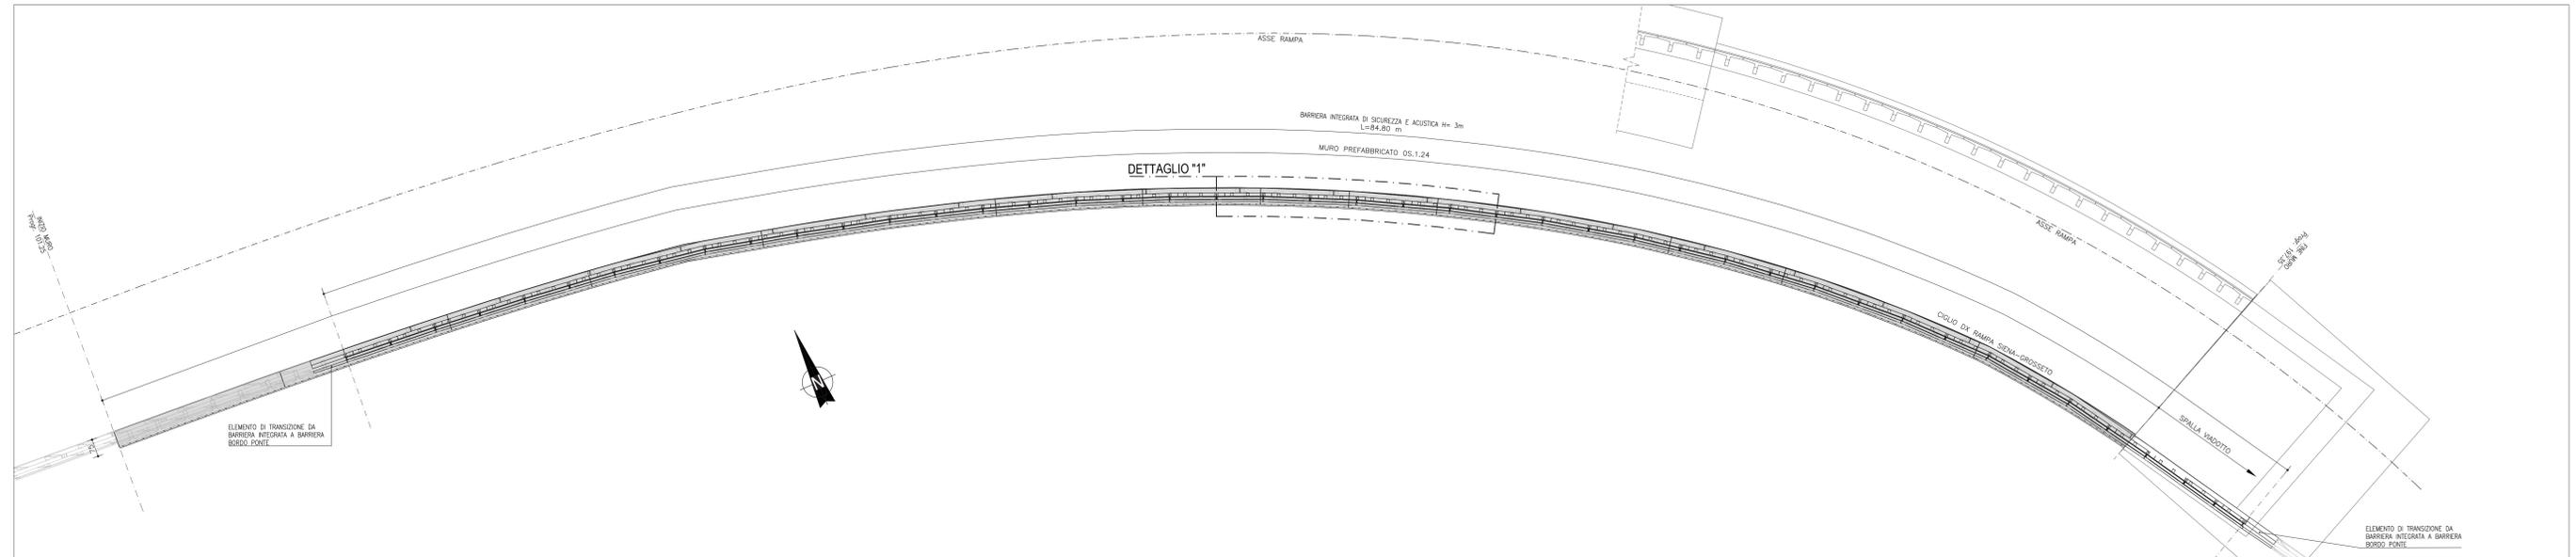


**PROSPETTO LONGITUDINALE**  
**VISTA DA LATO STRADA**  
 Scala 1:100

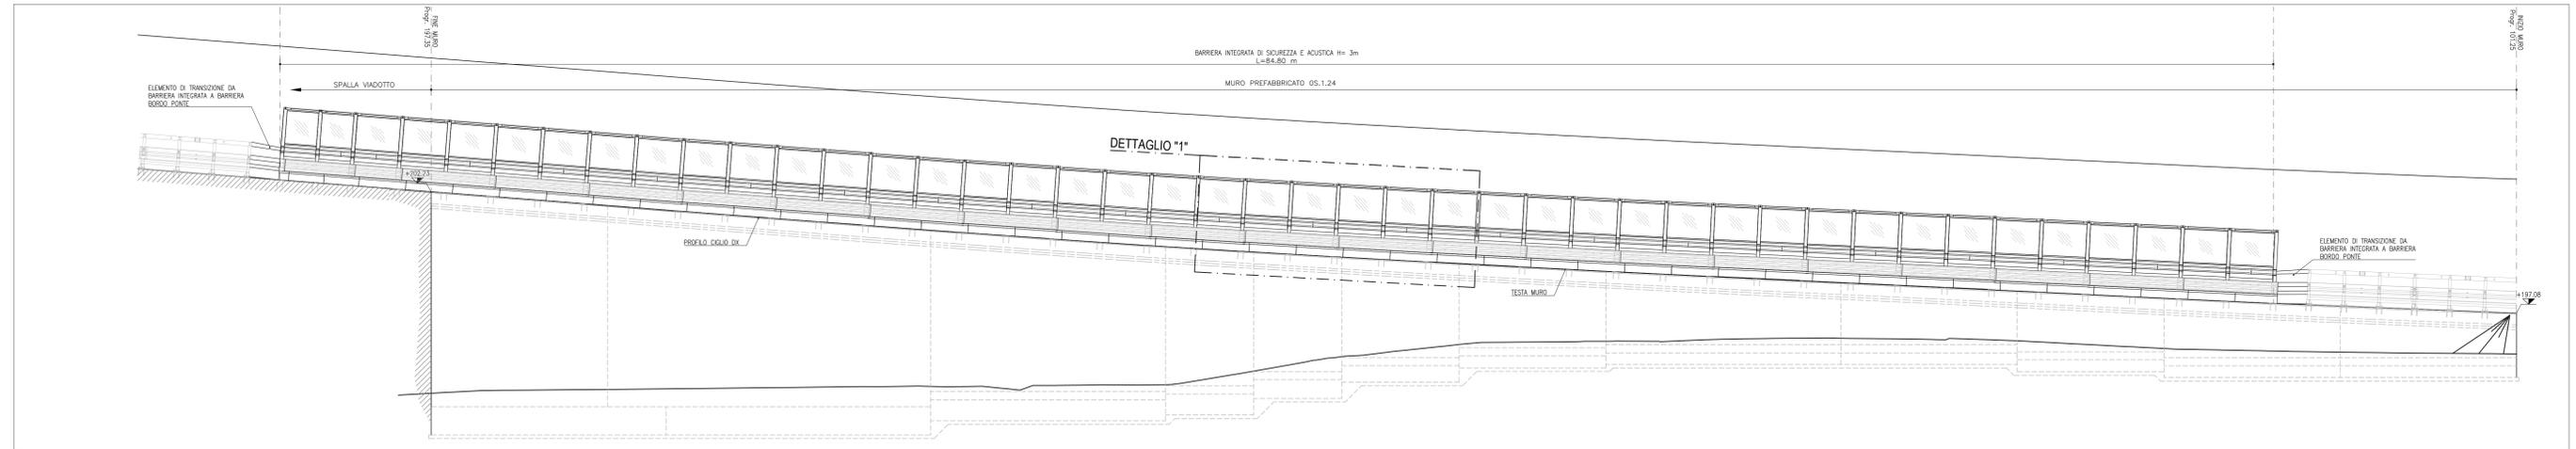


**SEZIONE TIPO A-A**  
 Scala 1:25

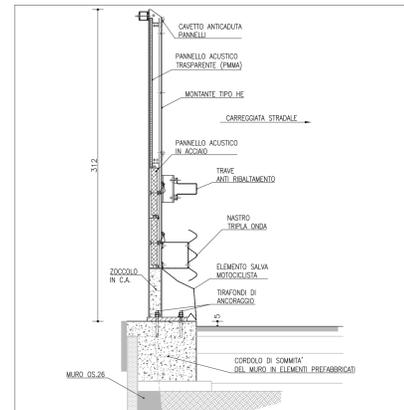


**DETTAGLIO "1"**  
**PROSPETTO LONGITUDINALE**  
 Scala 1:25

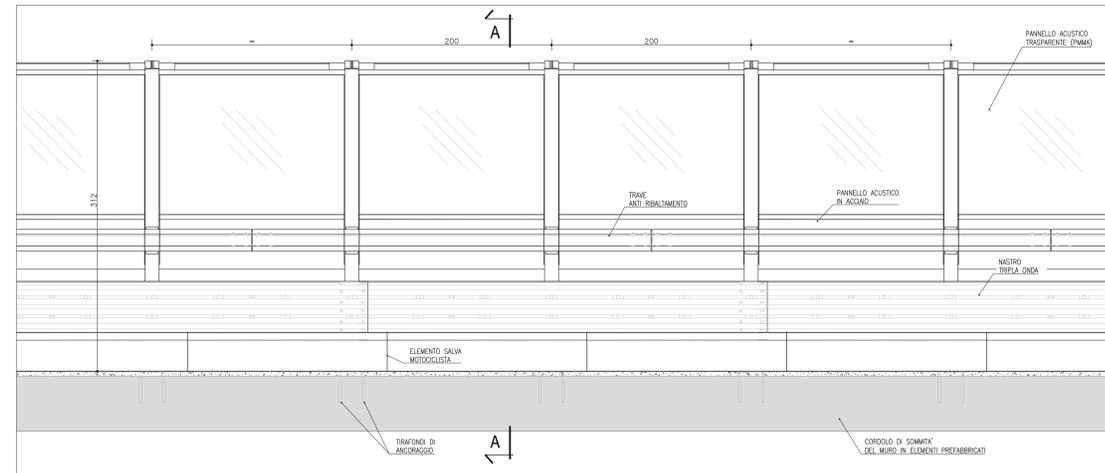


**NOTE:**  
 LA COMPOSIZIONE ARCHITETTONICA DELLA BARRIERA (PANNELLI OPACHI/PANNELLI TRASPARENTI) E' INDICATIVA E SARA' OGGETTO DI DEFINIZIONE IN FASE ESECUTIVA.

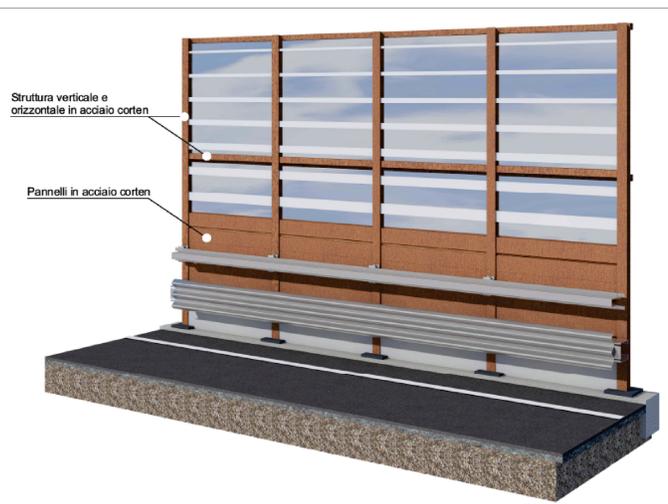

**KEY-PLAN**  
**PLANIMETRIA**  
 Scala 1:5000

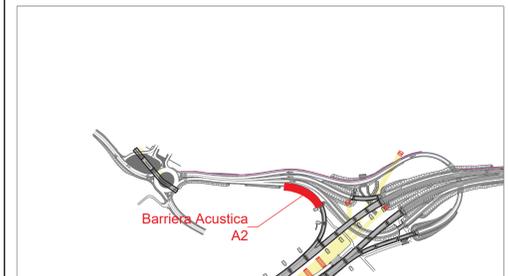

**DETTAGLIO "1"**  
**PIANTA**  
 Scala 1:25

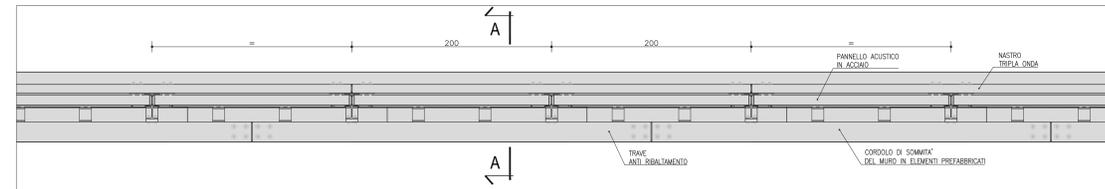

**anas**  
 GRUPPO FS ITALIANE Direzione Progettazione e Realizzazione Lavori

**S.G.C. E78 GROSSETO-FANO**  
 Tratto Siena Bettolle (A1)  
 Adeguamento a 4 corsie del tratto Siena-Ruffolo (Lotto 0)

**PROGETTO DEFINITIVO** cod. FI-81

R.T.I. di PROGETTAZIONE: Mandataria Mandante

**PROGETTISTI:**  
 Ing. Riccardo Farnioli - Pro. Iter srl (Integratore prestazioni specialistiche)  
 Ordine Ing. di Milano n. 18345  
 Ing. Stefano Ruffolo - Sinergo SpA  
 Ordine Ing. di Venezia n. 2087

**IL GEODOLLO:**  
 Dott. Geol. Massimo Mazzonario - Pro. Iter srl  
 Albo Geol. Lombardia n. 4782

**COORDINATORE PER LA SICUREZZA IN FASE DI PROGETTAZIONE:**  
 Ing. Enrico Marretti - Ercos s.r.l.  
 Ordine Ing. di Milano n. 16237

**VISTO IL RESP. DEL PROCEDIMENTO**  
 Ing. Raffaele Franco Corso

PROTOCOLLO DATA

**06 - OPERE D'ARTE**  
**06.09 - Opere di mitigazione acustica**  
 Barriera BA.2 - Rampa Si-Gr Sv. Ruffolo - Planimetria, sezioni e Prospetto (BA.02)

CODICE PROGETTO	NOVE FILE	REVISIONE	SCALA
DPFI0081	T000M02STRD018.pdf	B	Varie
D			
C			
B	Revisione per istruttoria ANAS	Maggio 2021	Milano
A	Emissione	Ottobre 2020	Milano
REV.	DESCRIZIONE	DATA	REDDATTO VERIFICATO APPROVATO