




**BARRIERA ACUSTICA BA.03**  
PLANIMETRIA  
Scala 1:100

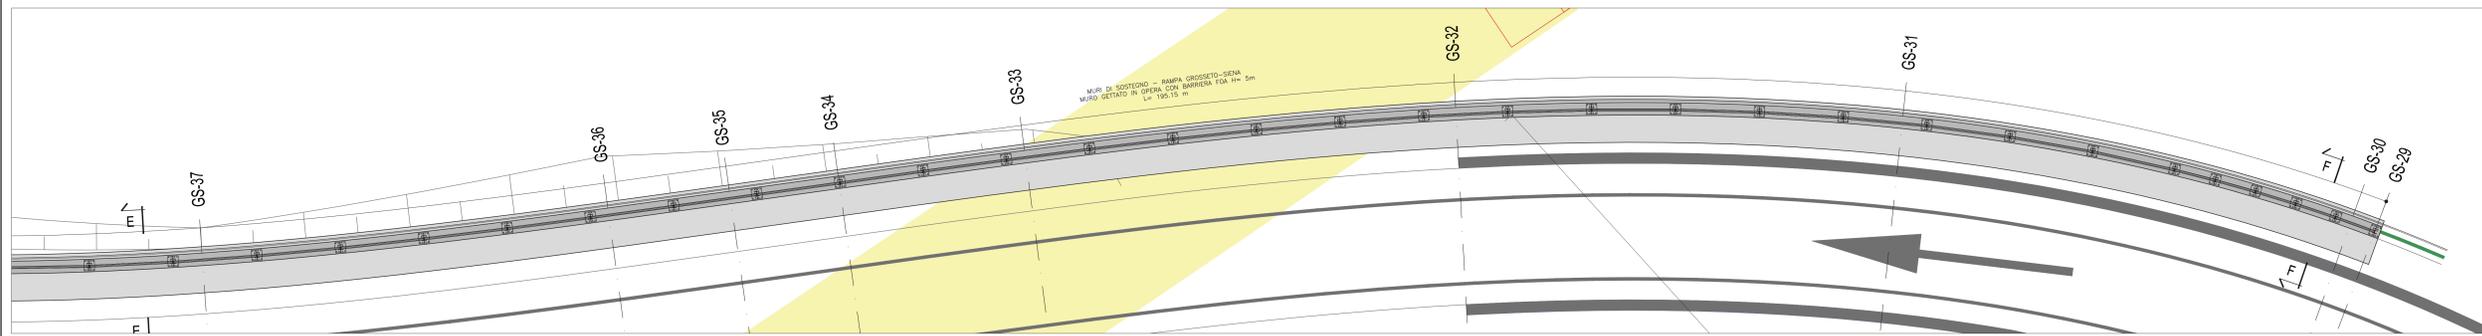

**KEY-PLAN**  
PLANIMETRIA  
Scala 1:5000

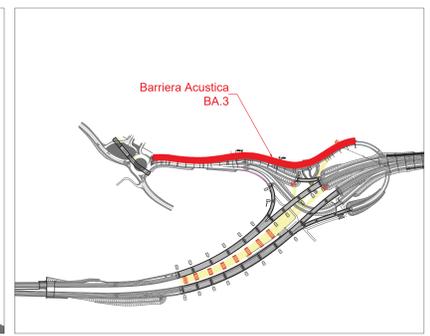


**PROSPETTO LONGITUDINALE**  
VISTA DA LATO STRADA  
Scala 1:100

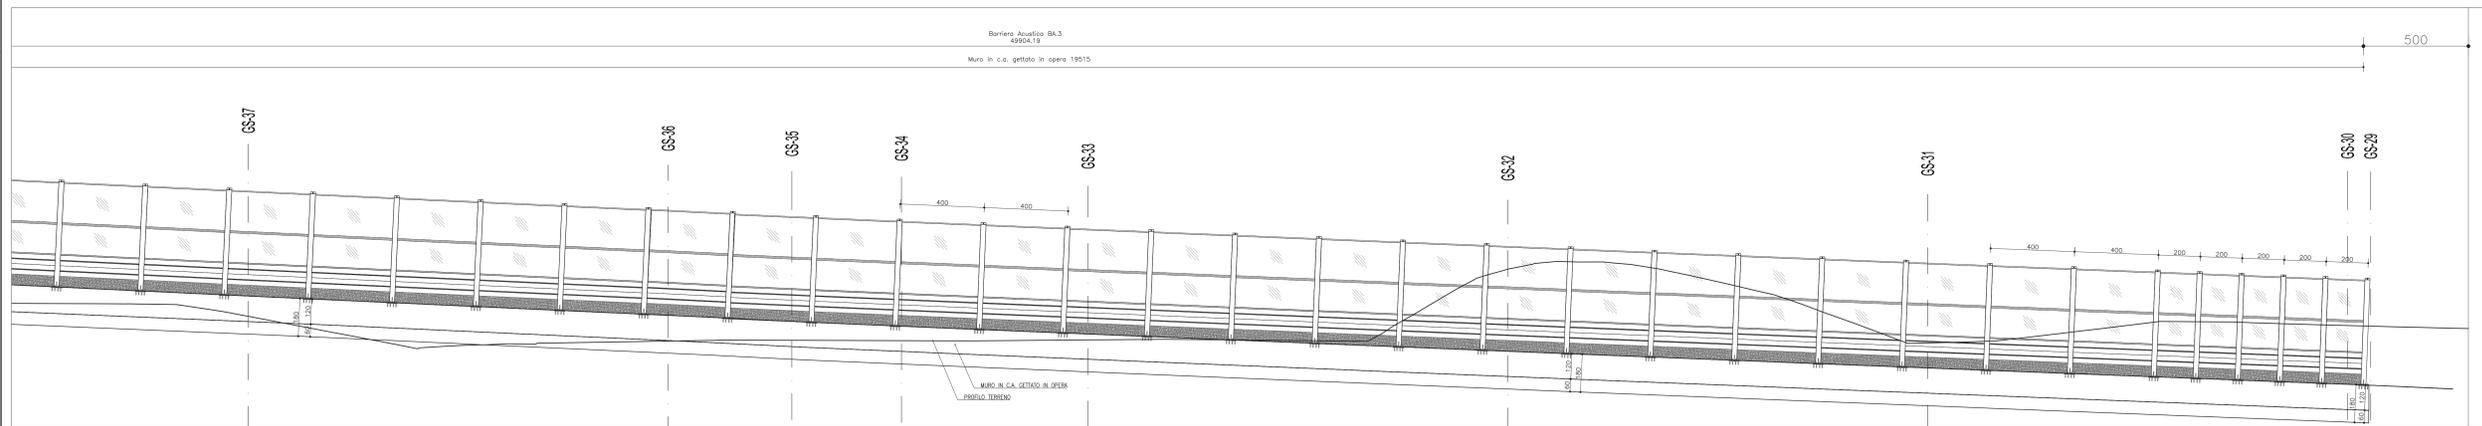


**NOTE:**  
LA COMPOSIZIONE ARCHITETTONICA DELLA BARRIERA (PANNELLI OPACHI/PANNELLI TRASPARENTI) E' INDICATIVA E SARA' OGGETTO DI DEFINIZIONE IN FASE ESECUTIVA.


**SEZIONE TIPO A-A**  
Scala 1:50

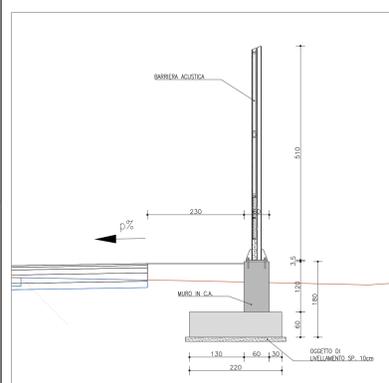


**SEZIONE TIPO D-D**  
Scala 1:50

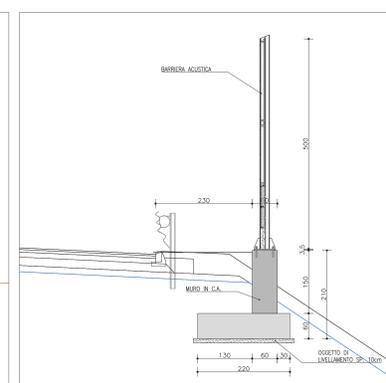


**SEZIONE TIPO F-F**  
Scala 1:50

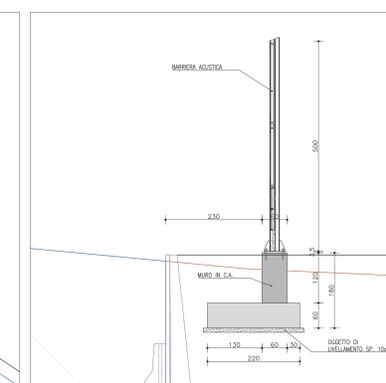


**DETTAGLIO "1" - PIANTA TIPO**  
Scala 1:50

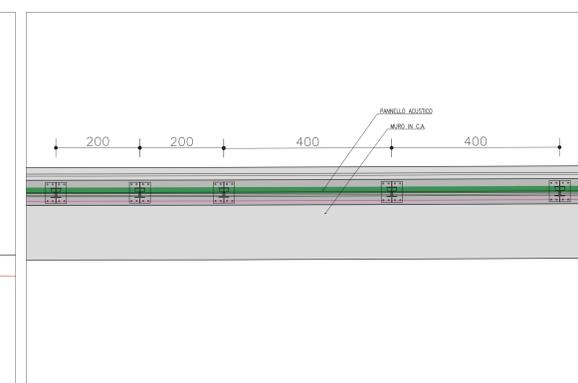


**SEZIONE TIPO B-B**  
Scala 1:50

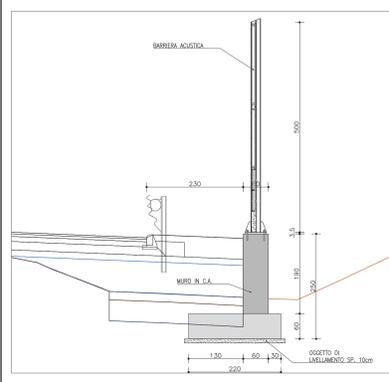


**SEZIONE TIPO E-E**  
Scala 1:50

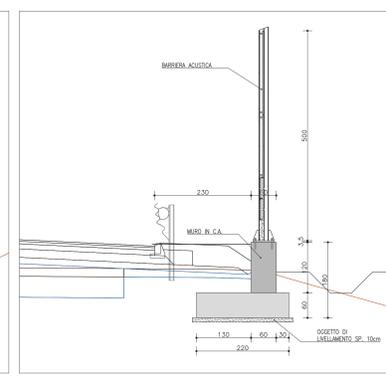

**SEZIONE TIPO C-C**  
Scala 1:50

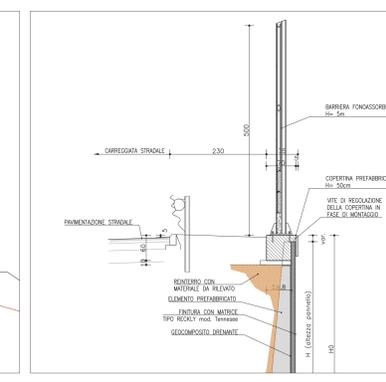

**DETTAGLIO "1" - PROSPETTO TIPO**  
Scala 1:50

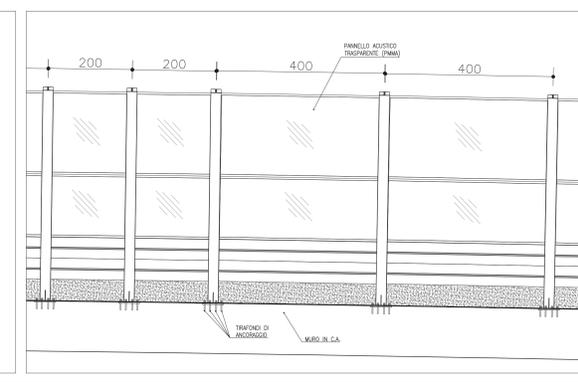

**Sanas**  
GRUPPO FS ITALIANE Direzione Progettazione e Realizzazione Lavori

**S.G.C. E78 GROSSETO-FANO**  
Tratto Siena Bettolle (A1)  
Adeguamento a 4 corsie del tratto Siena-Ruffolo (Lotto 0)

**PROGETTO DEFINITIVO** cco. FI-81

R.T.I. di PROGETTAZIONE: Mandataria Mandante

PROGETTISTI:  
 Ing. Riccardo Formisani - Pro. Per. Art. (Integratore prestazioni specialistiche)  
 Ordine Ing. di Milano n. 18245  
 Ing. Stefano Belloni - Disegn. Graf.  
 Ordine Ing. di Venezia n. 2057

IL GEOLOGO:  
 ING. GIO. MASSIMO MESSADONICO - Pro. Per. Art.  
 Ordine Ingeg. di Venezia n. 4710

COORDINATORE PER LA SICUREZZA IN FASE DI PROGETTAZIONE:  
 Ing. Enrico Morelli - Ordine Ing. di Milano n. 18245

VISTO IL RESP. DEL PROCEDIMENTO:  
 Ing. Raffaele Franco Corio

PROTOCOLLO DATA

**06 - OPERE D'ARTE**  
**06.09 - Opere di mitigazione acustica**

Barriera BA.3 - Rampa Gr-Si Sv. Ruffolo - Planimetria, sezioni e Prospetto (BA.03) - tav. 3/3

CODICE PROGETTO:	06.09	REVISIONE:	0	SCALA:	Var.
NUMERO:	01	DATA:			
FILE:	000003STR003B.pdf				
LABORATORIO:	170010031STR0103				
D					
C					
B	Revisione per istruttoria ANAS	14/03/2011	Mantovani	Morelli	MA
A	Esibizione	03/03/2011	Mantovani	Morelli	CO
REV.	DESCRIZIONE	DATA	REDATTO	VERIFICATO	APPROVATO