
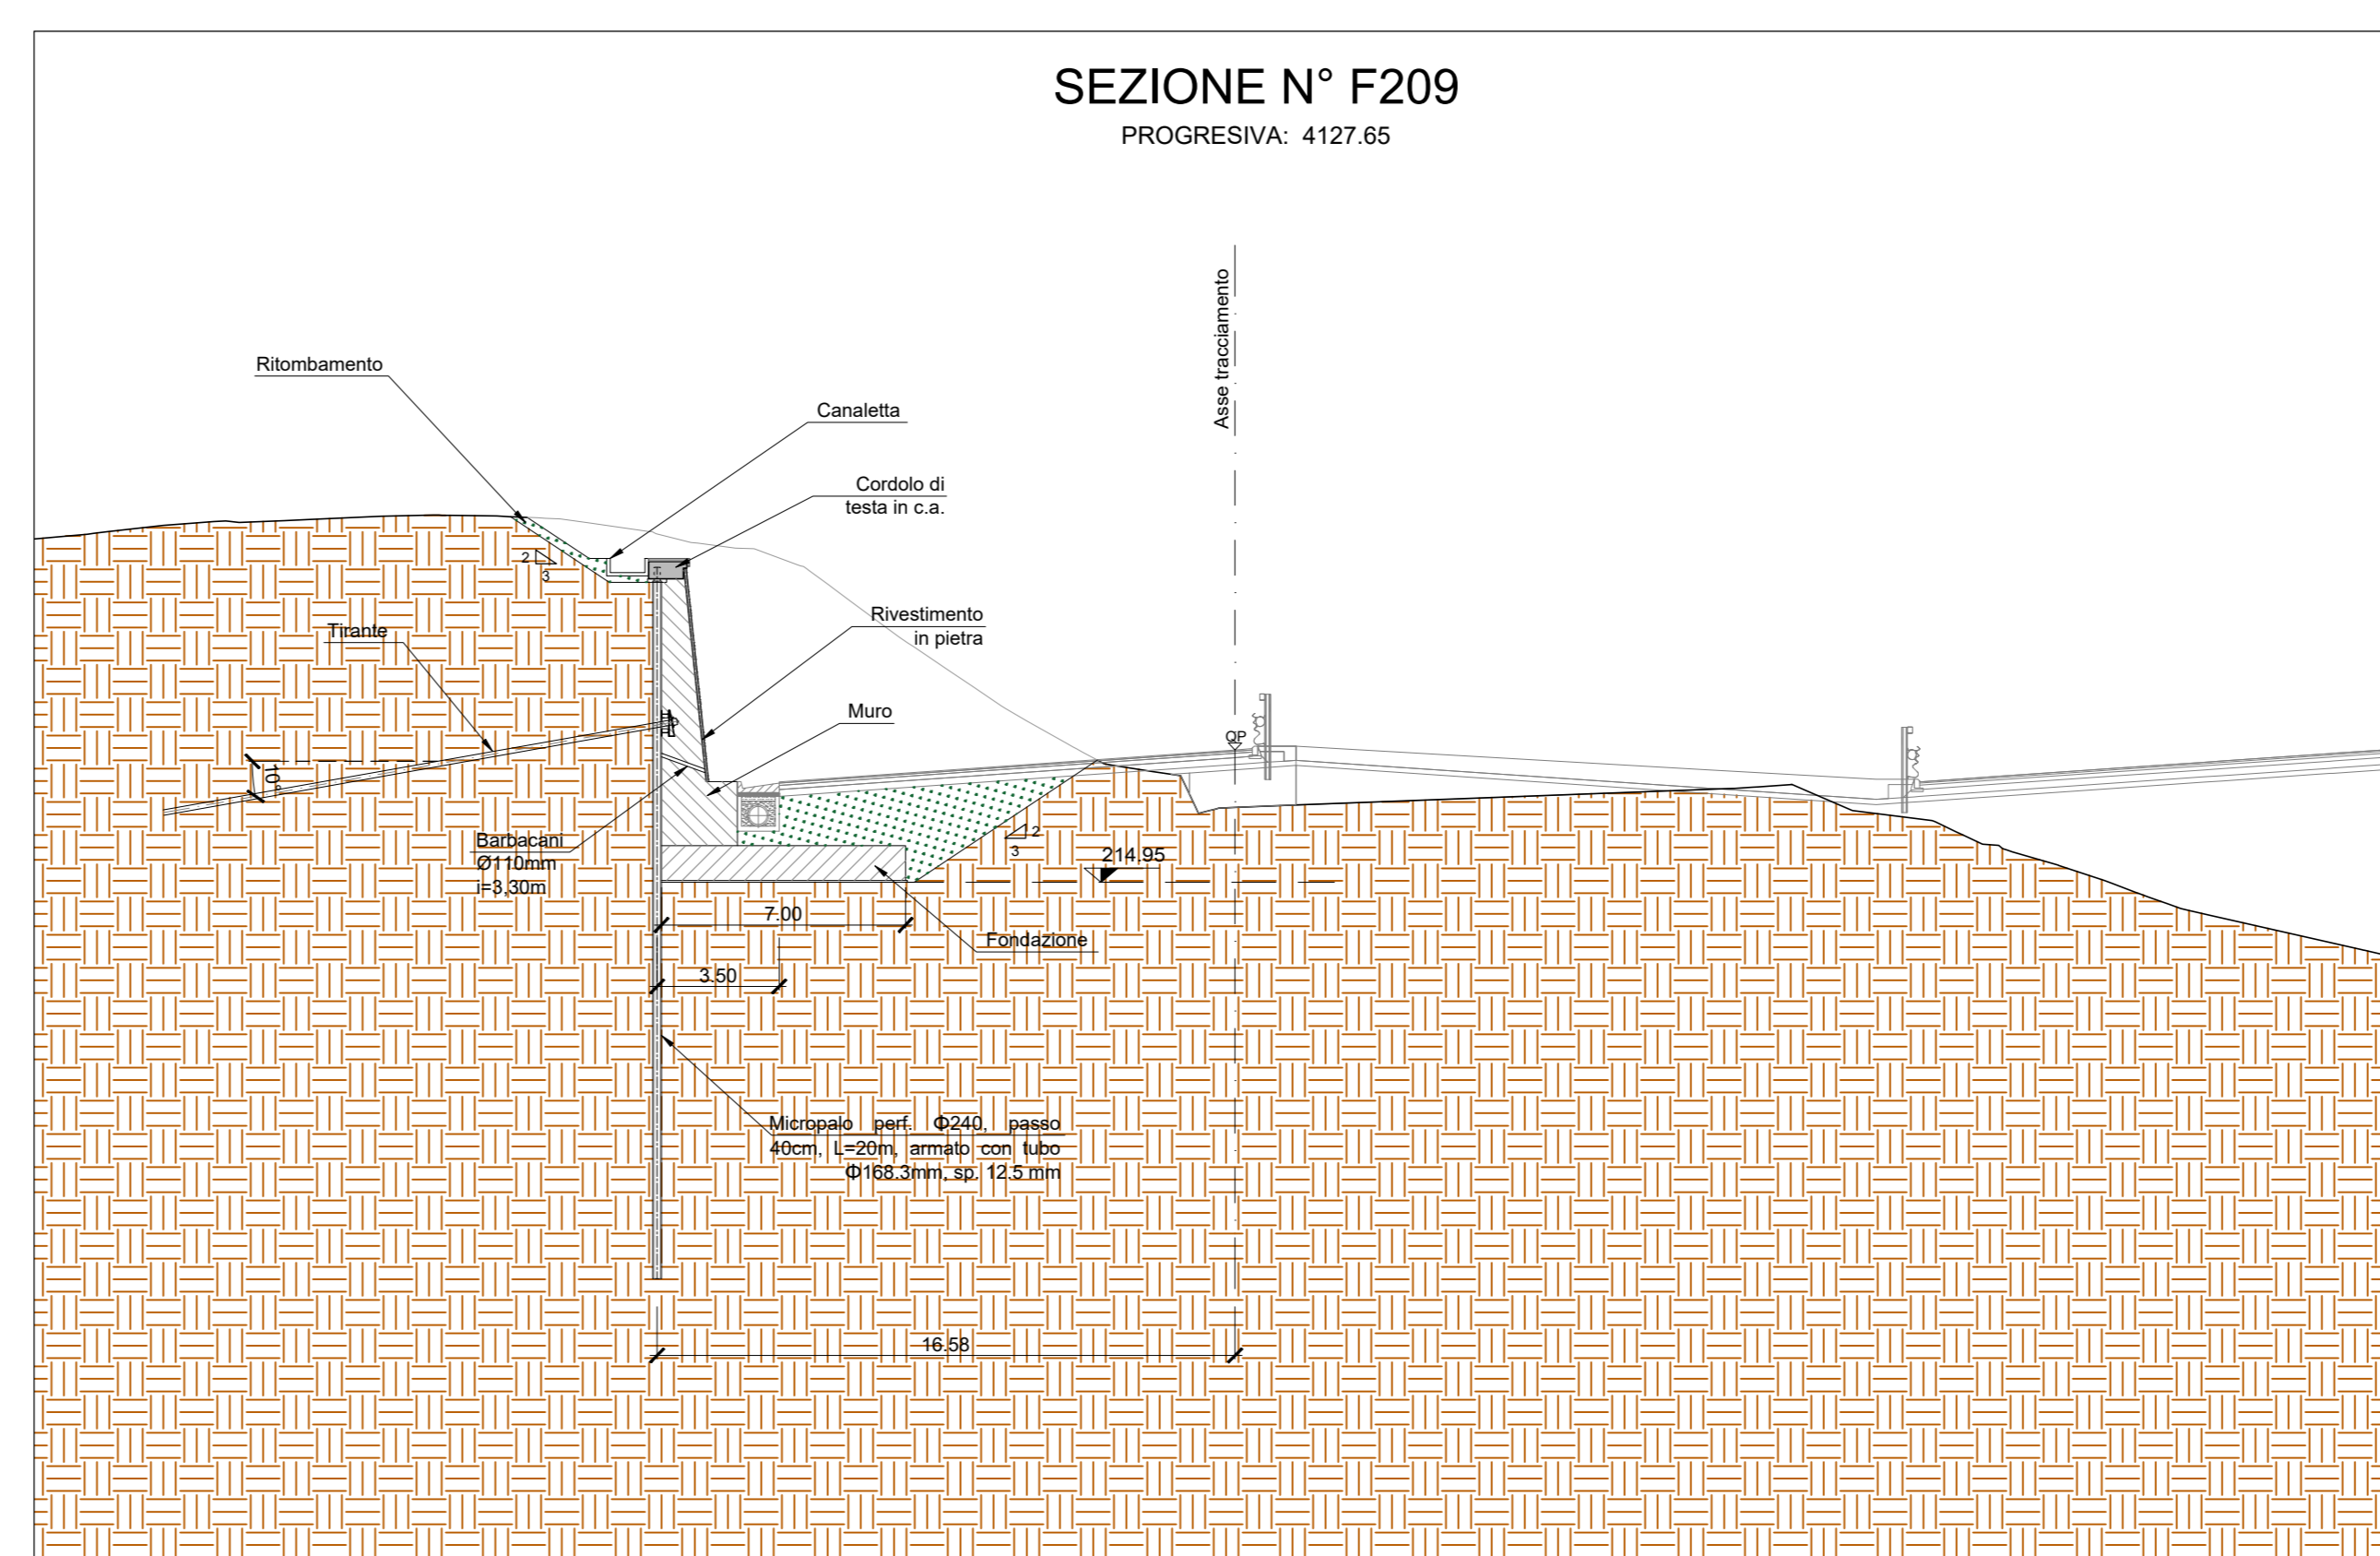
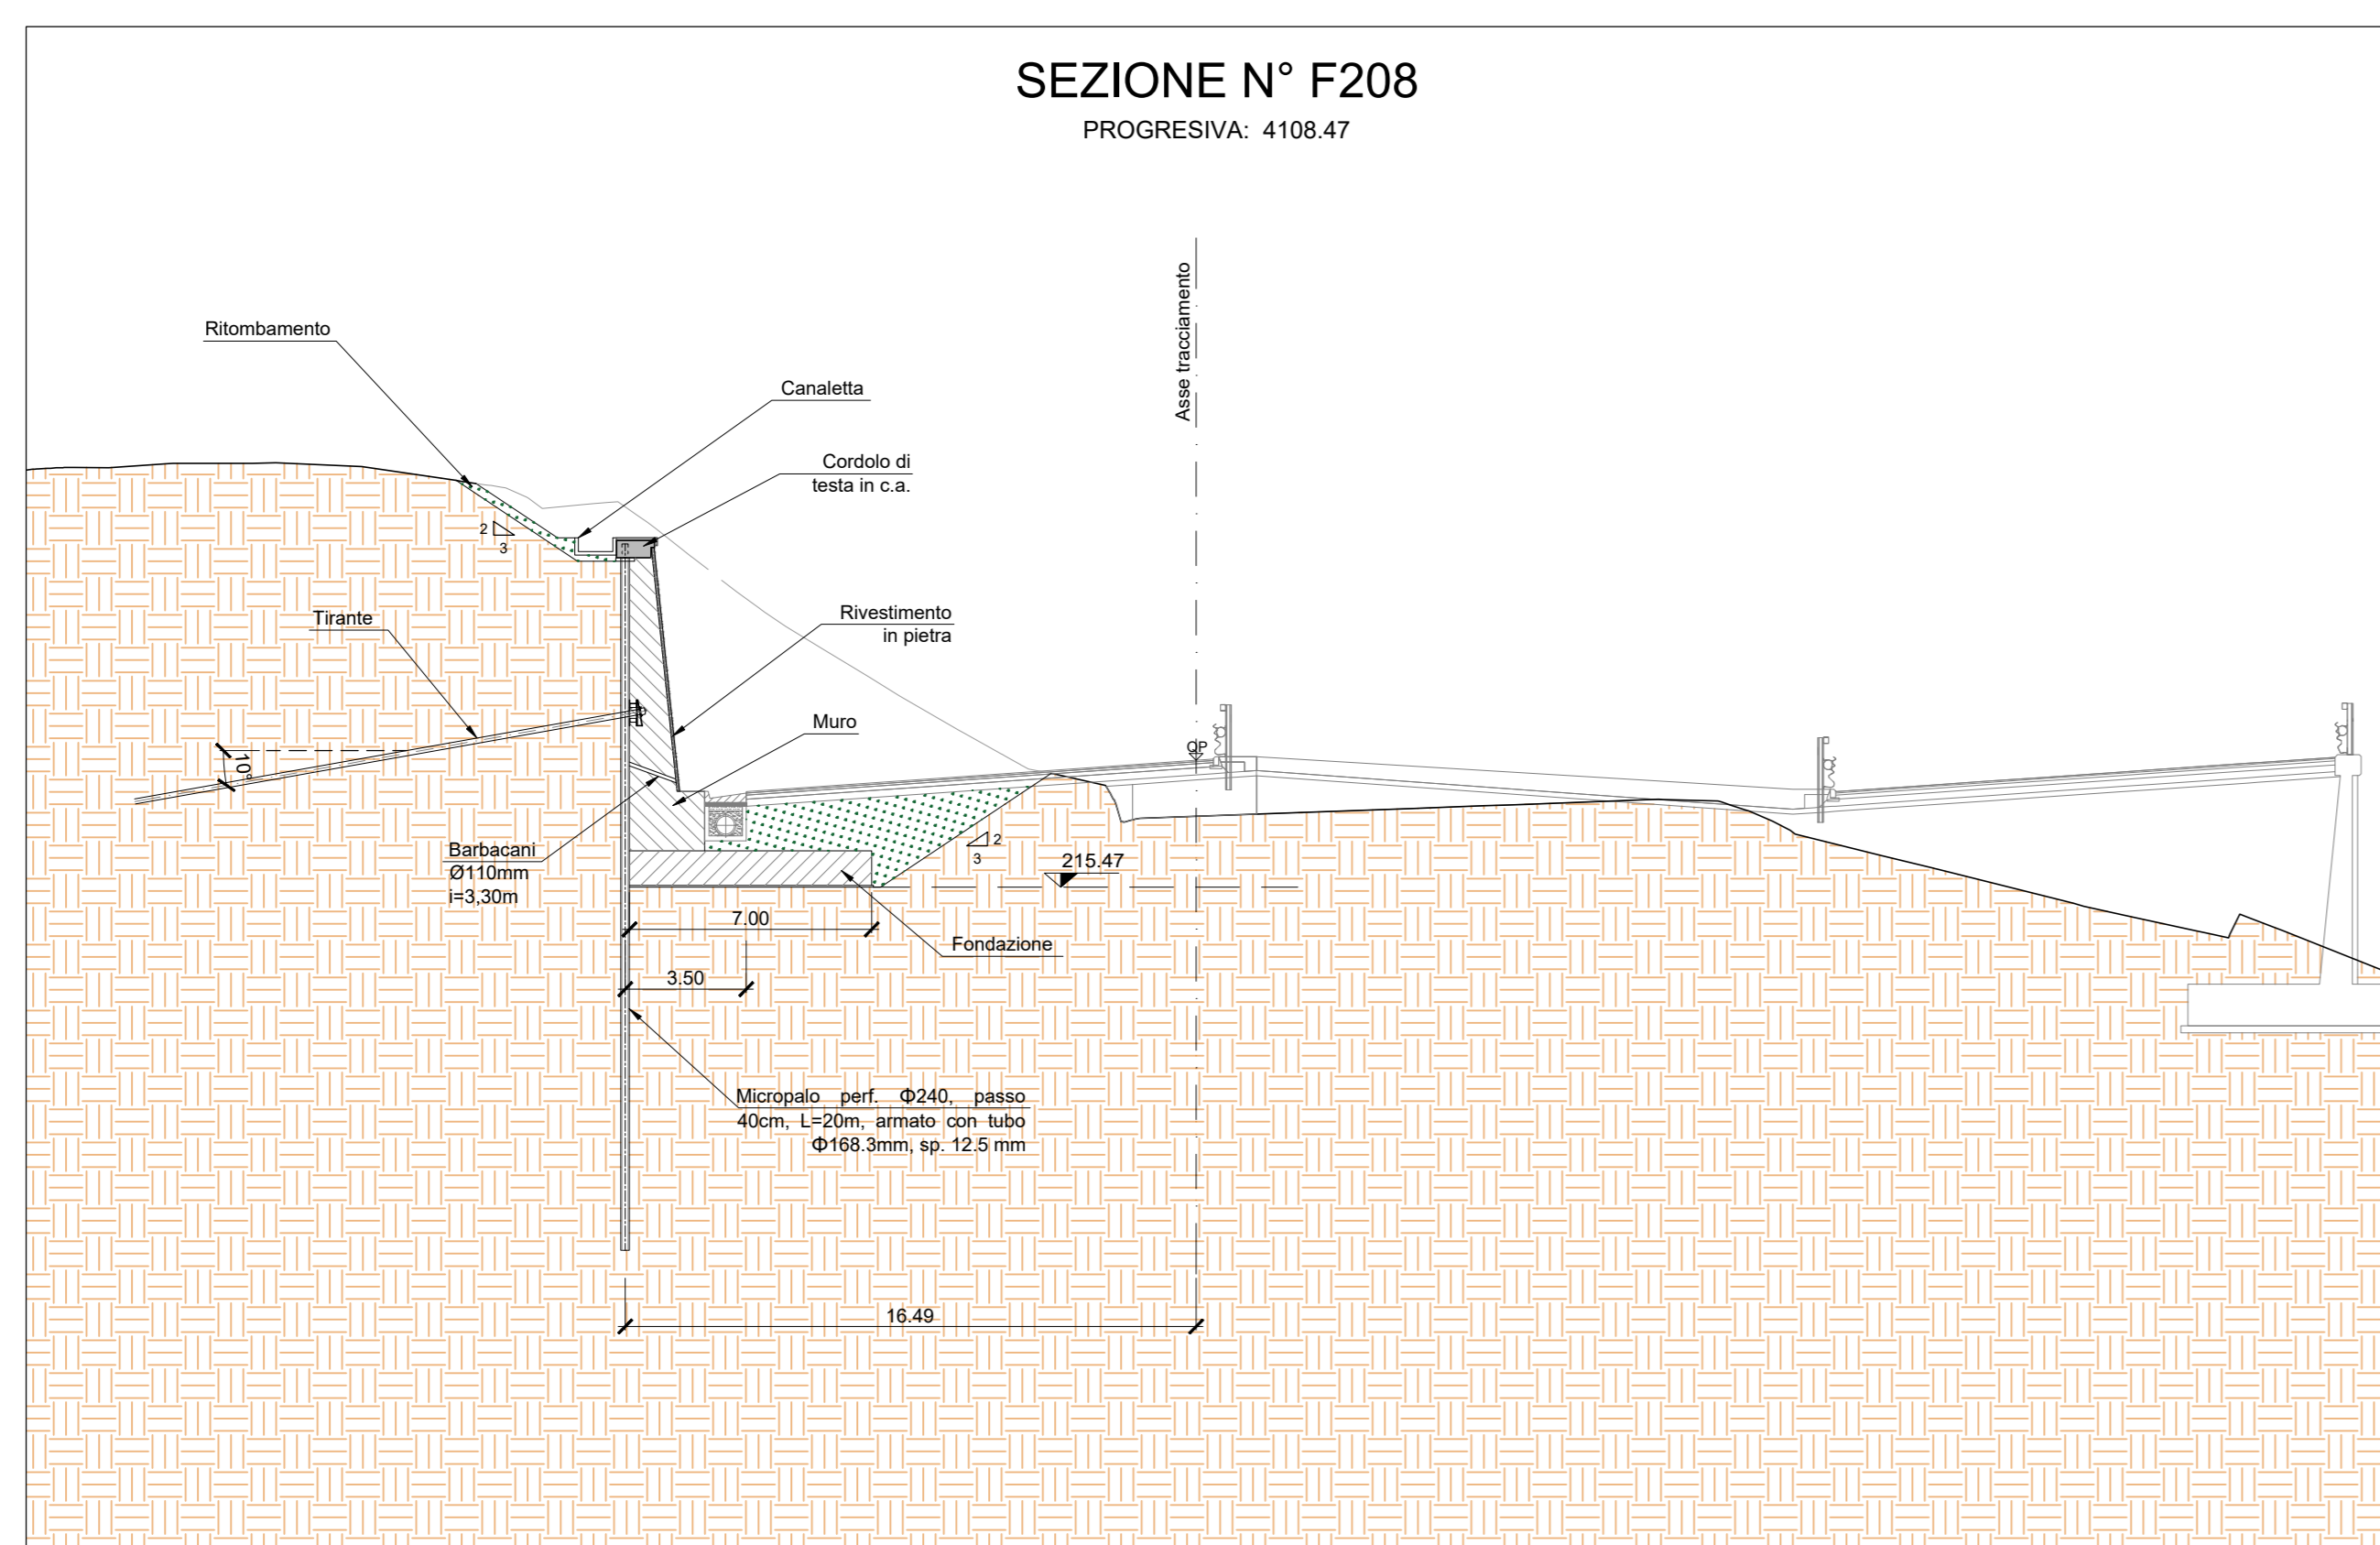
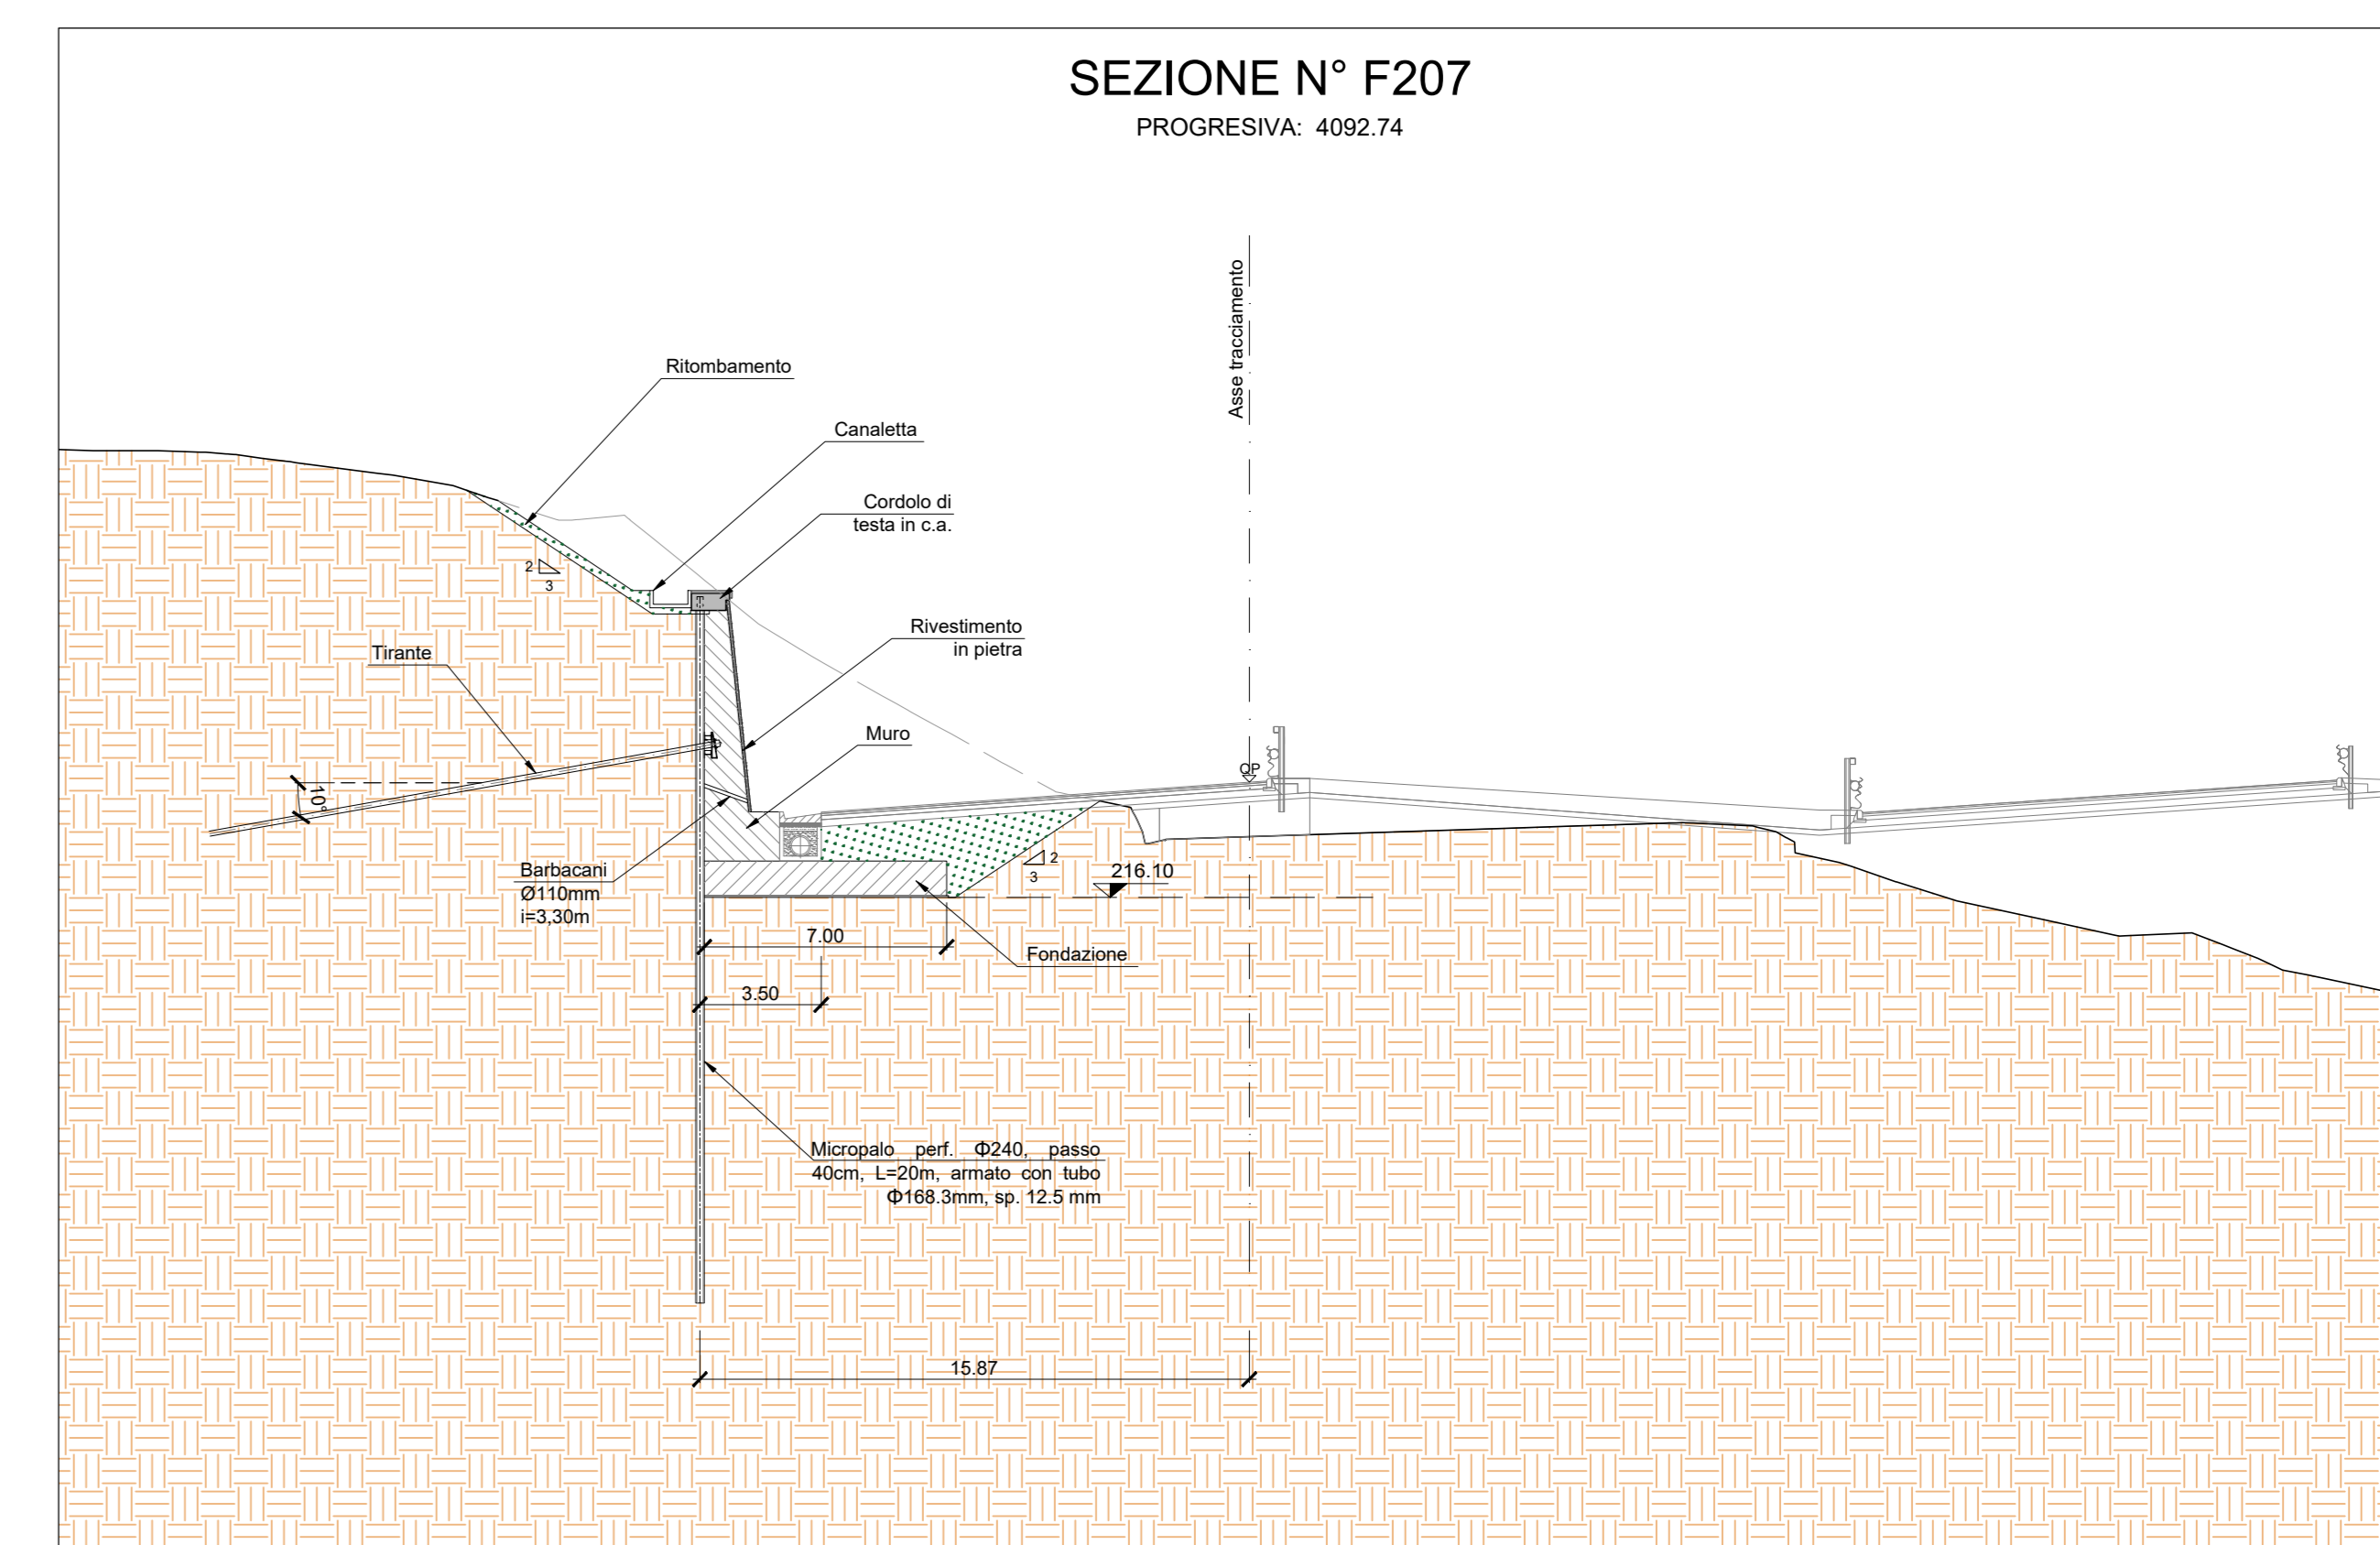
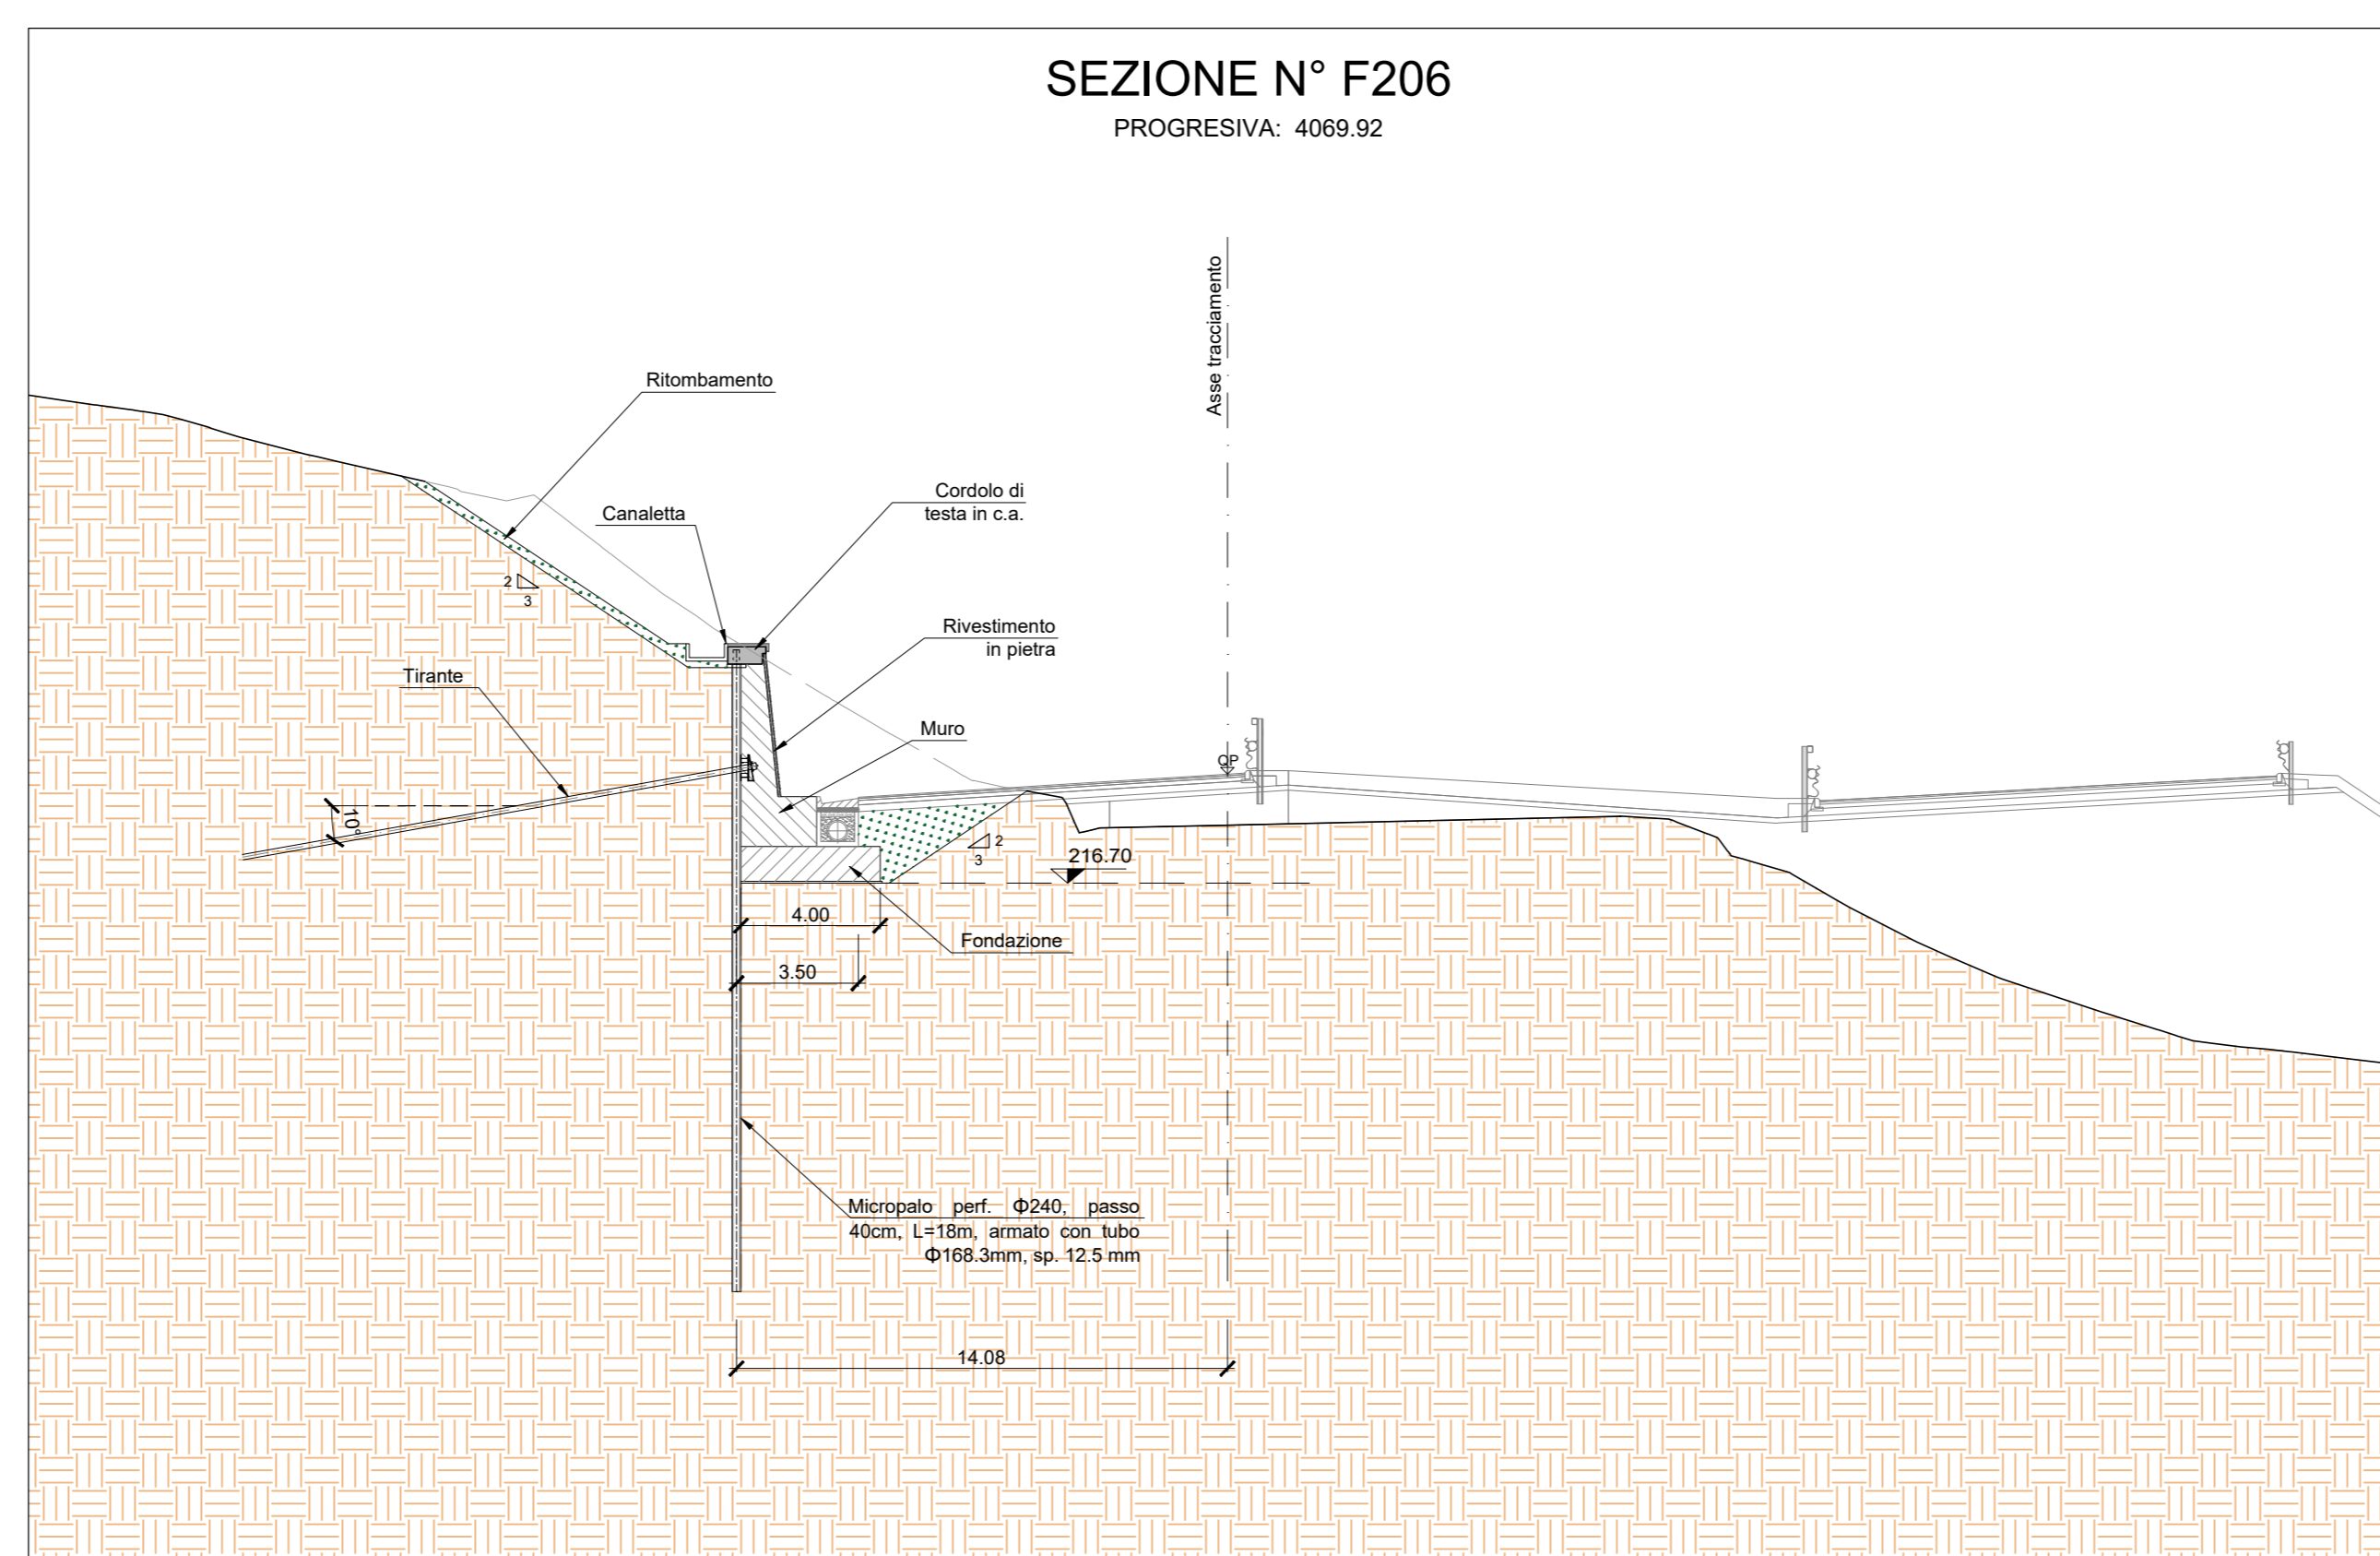
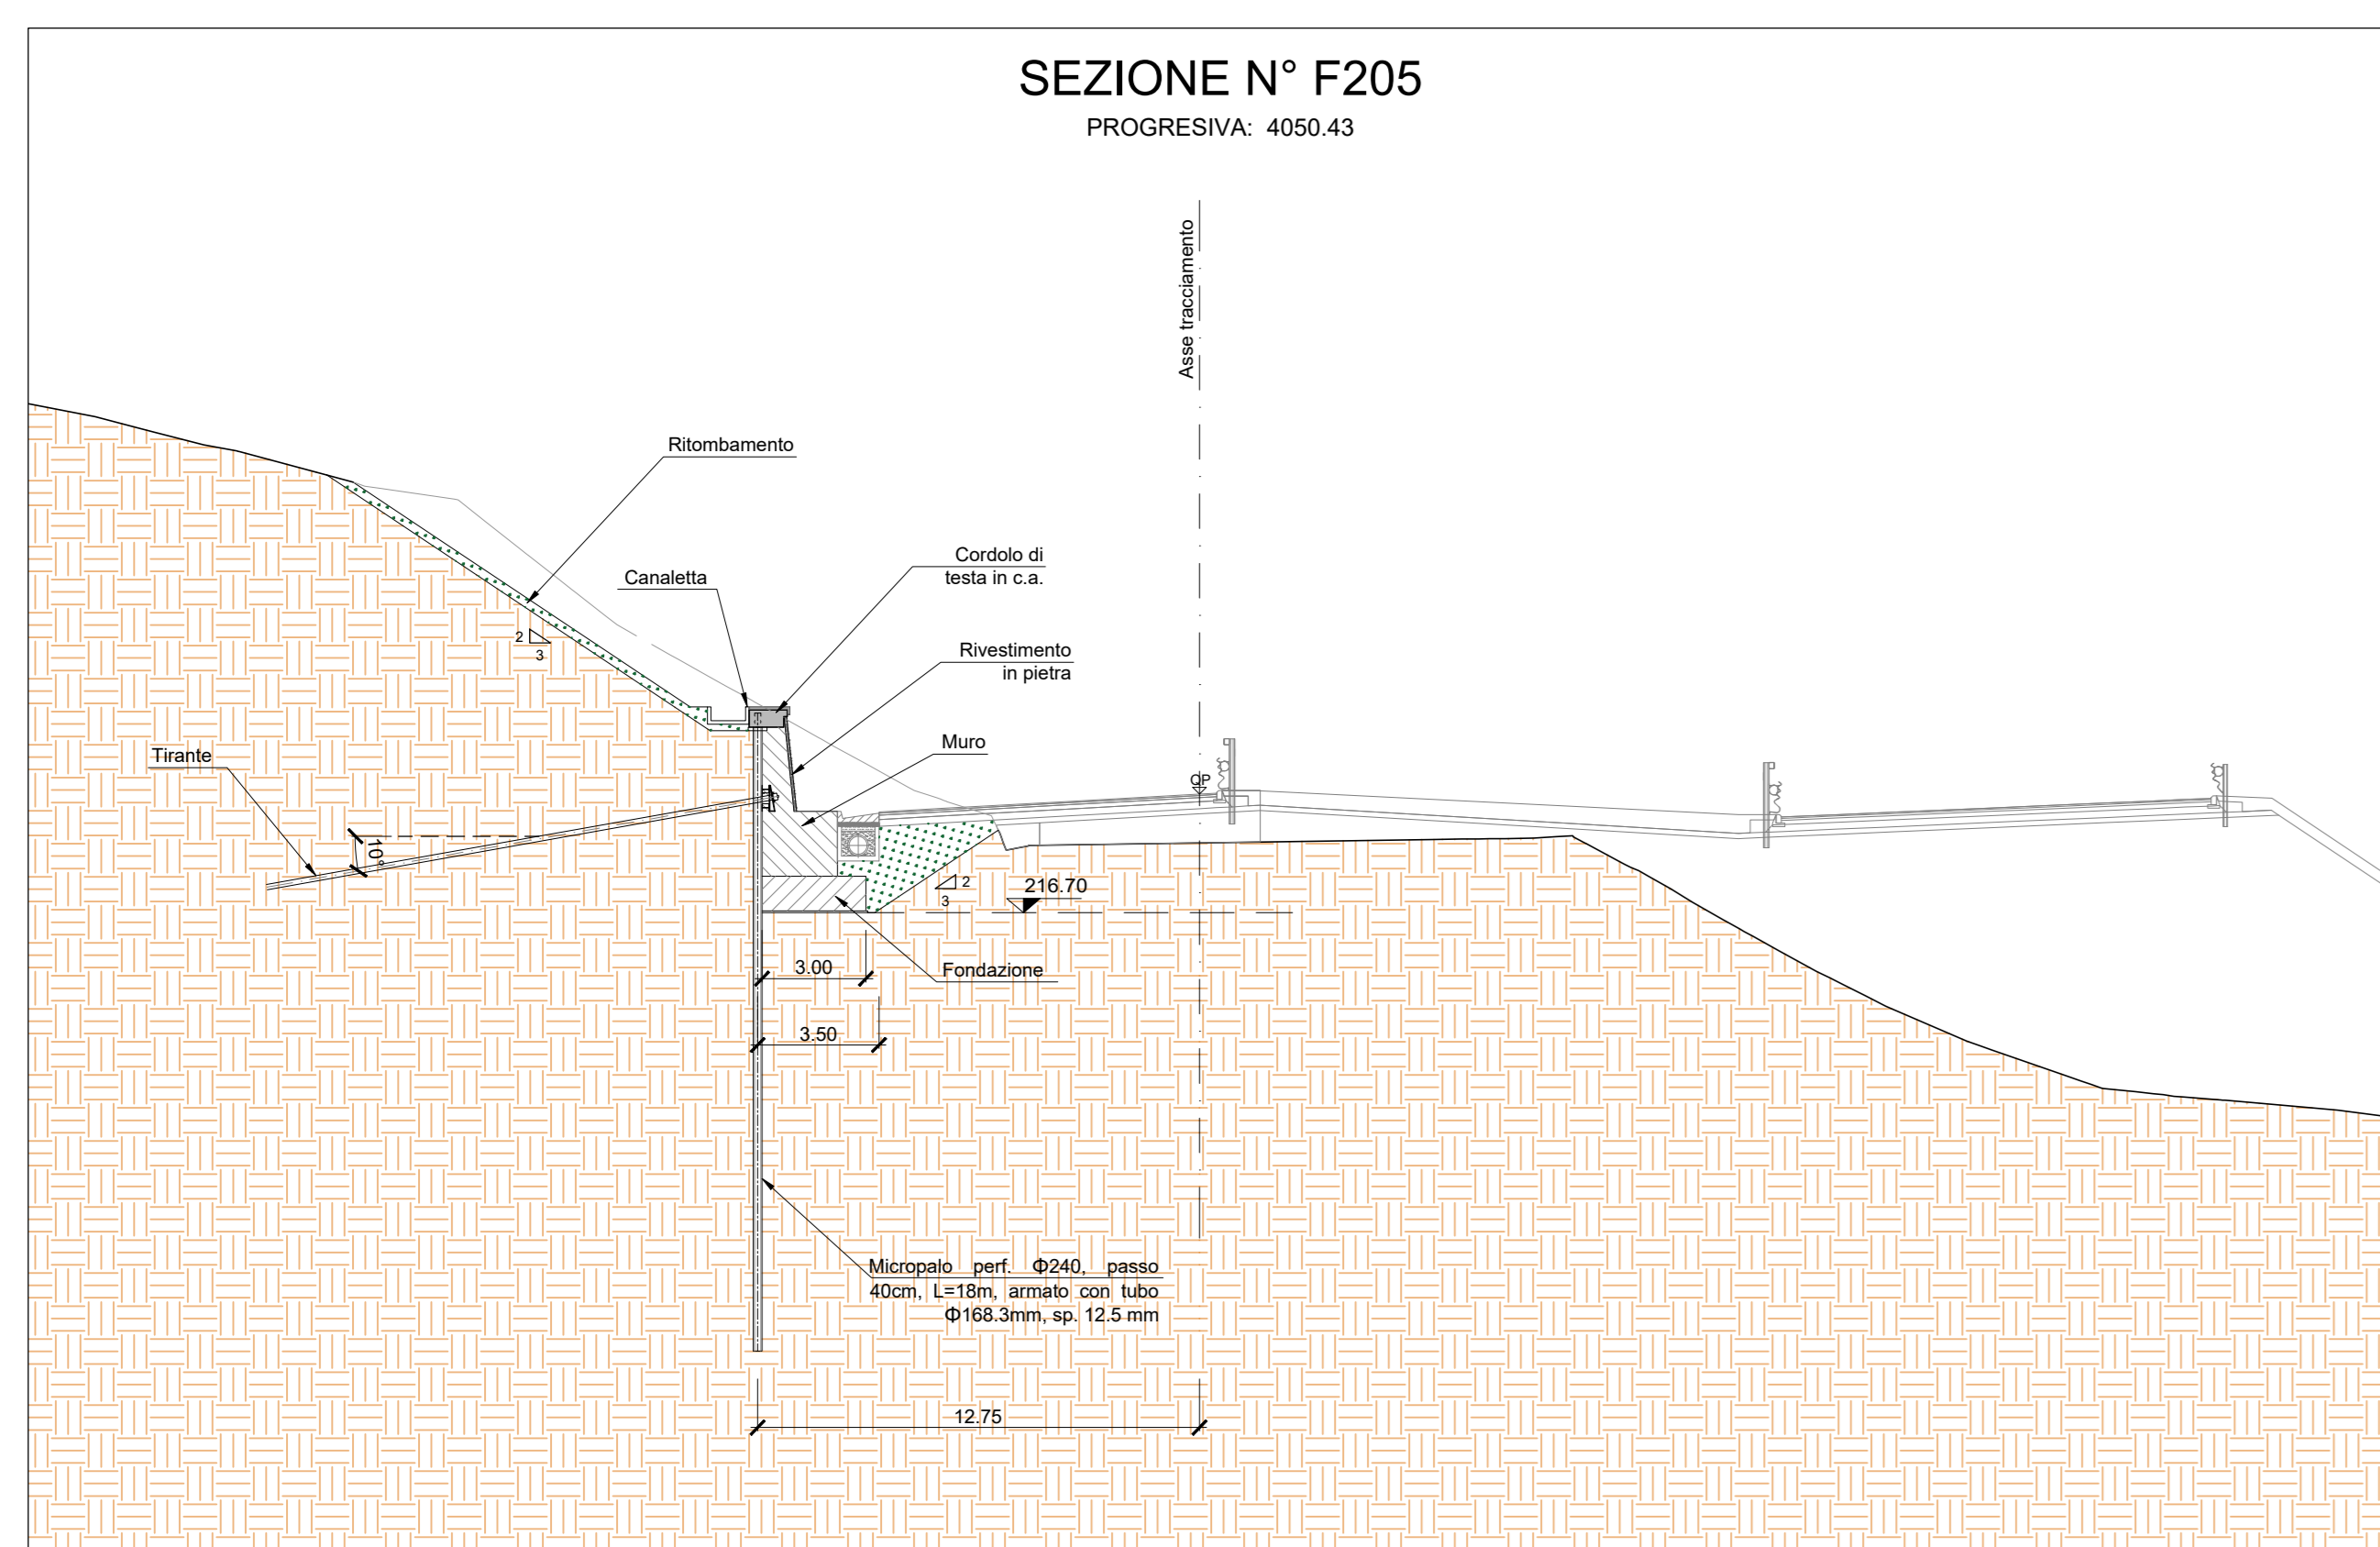
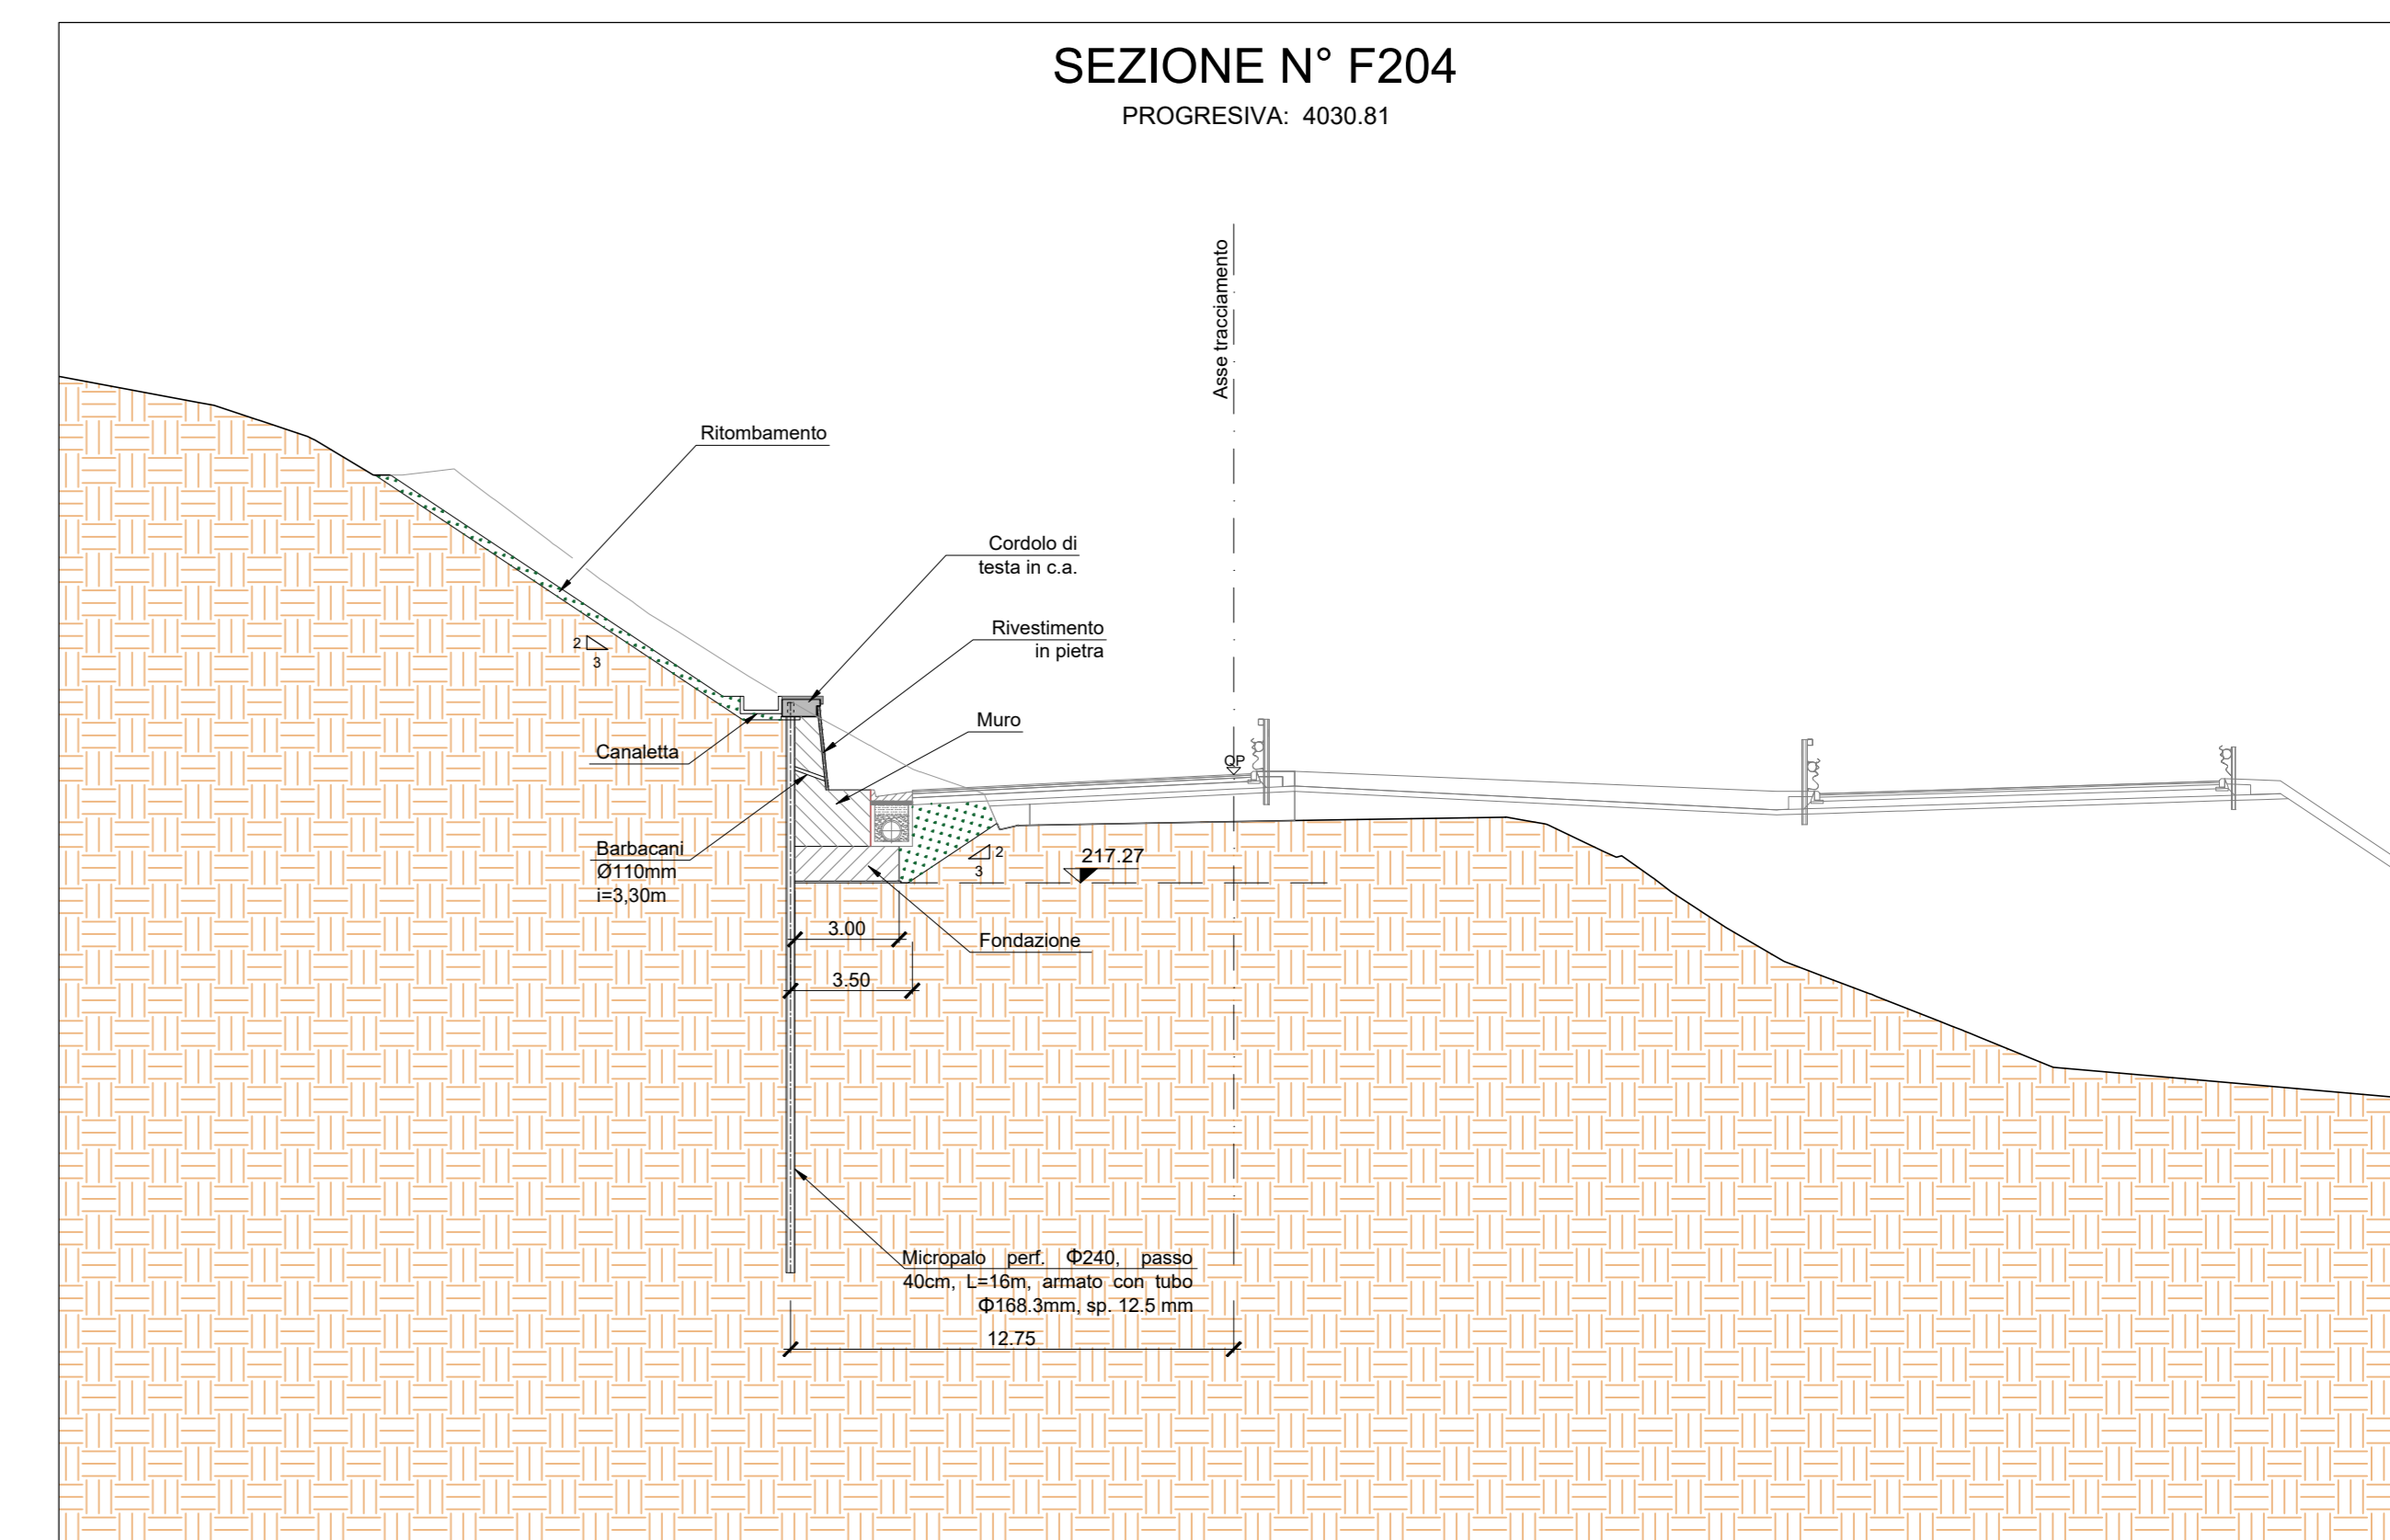
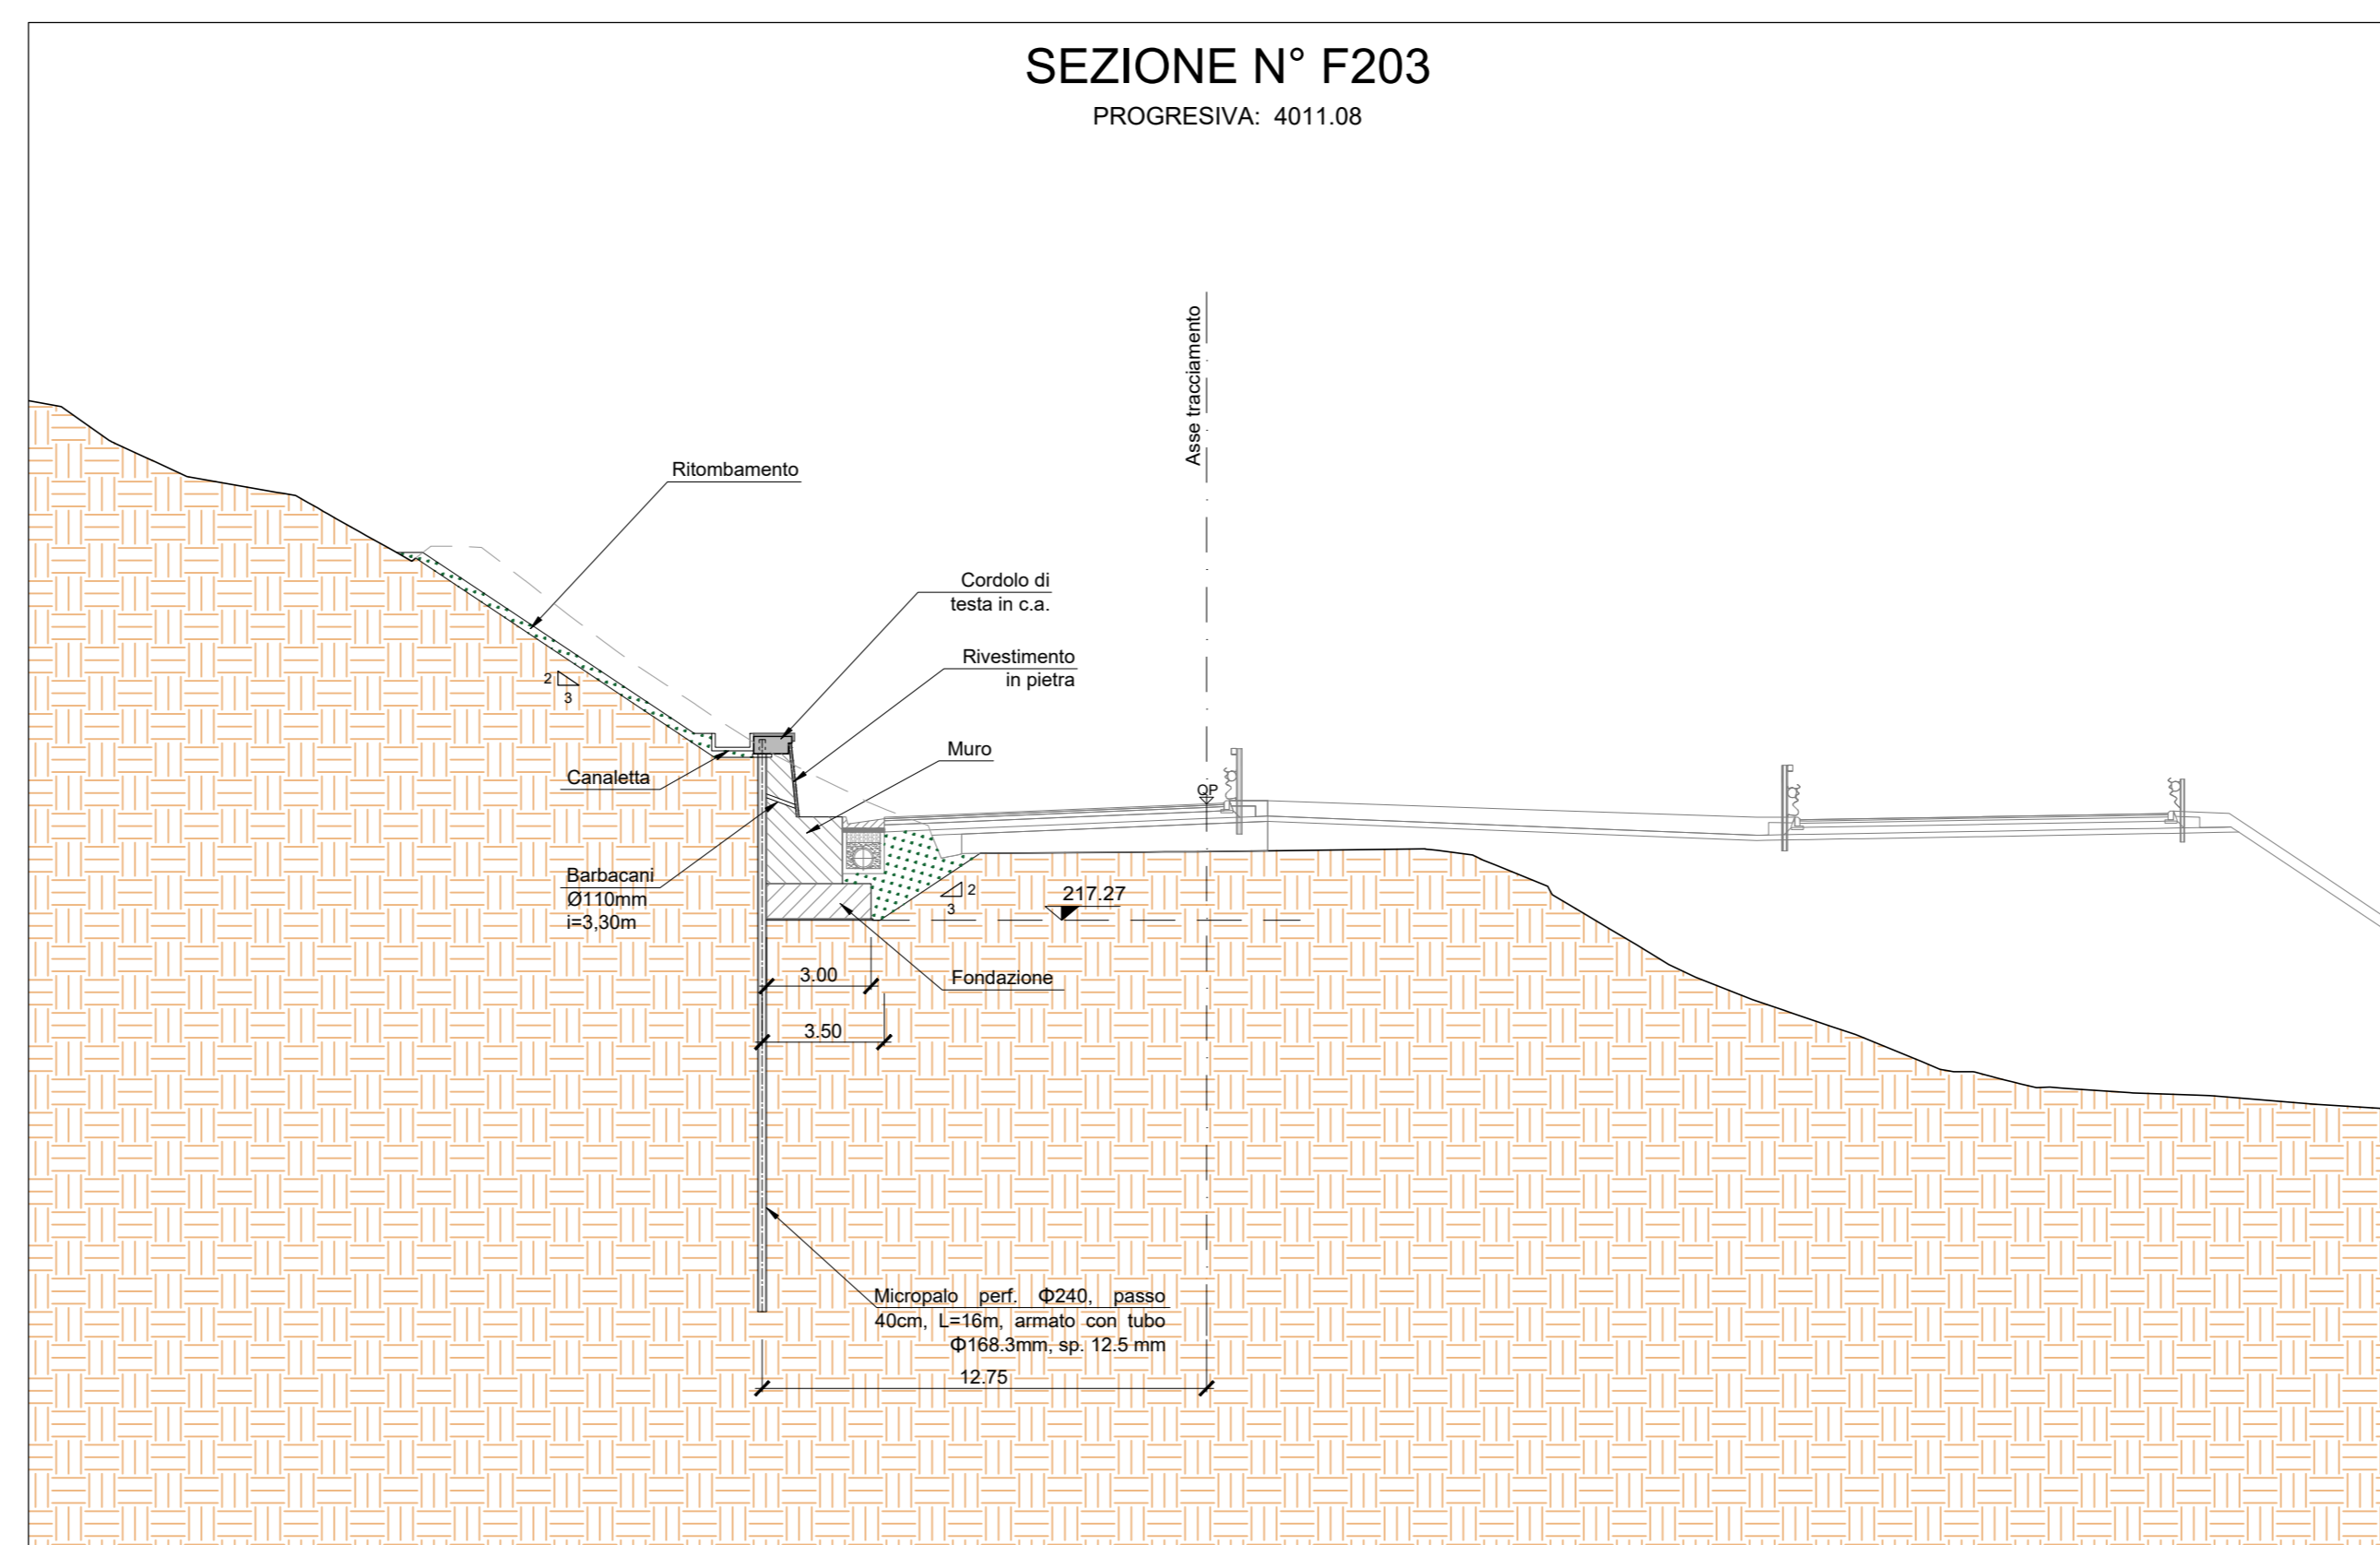


SEZIONI
SCALA 1:200

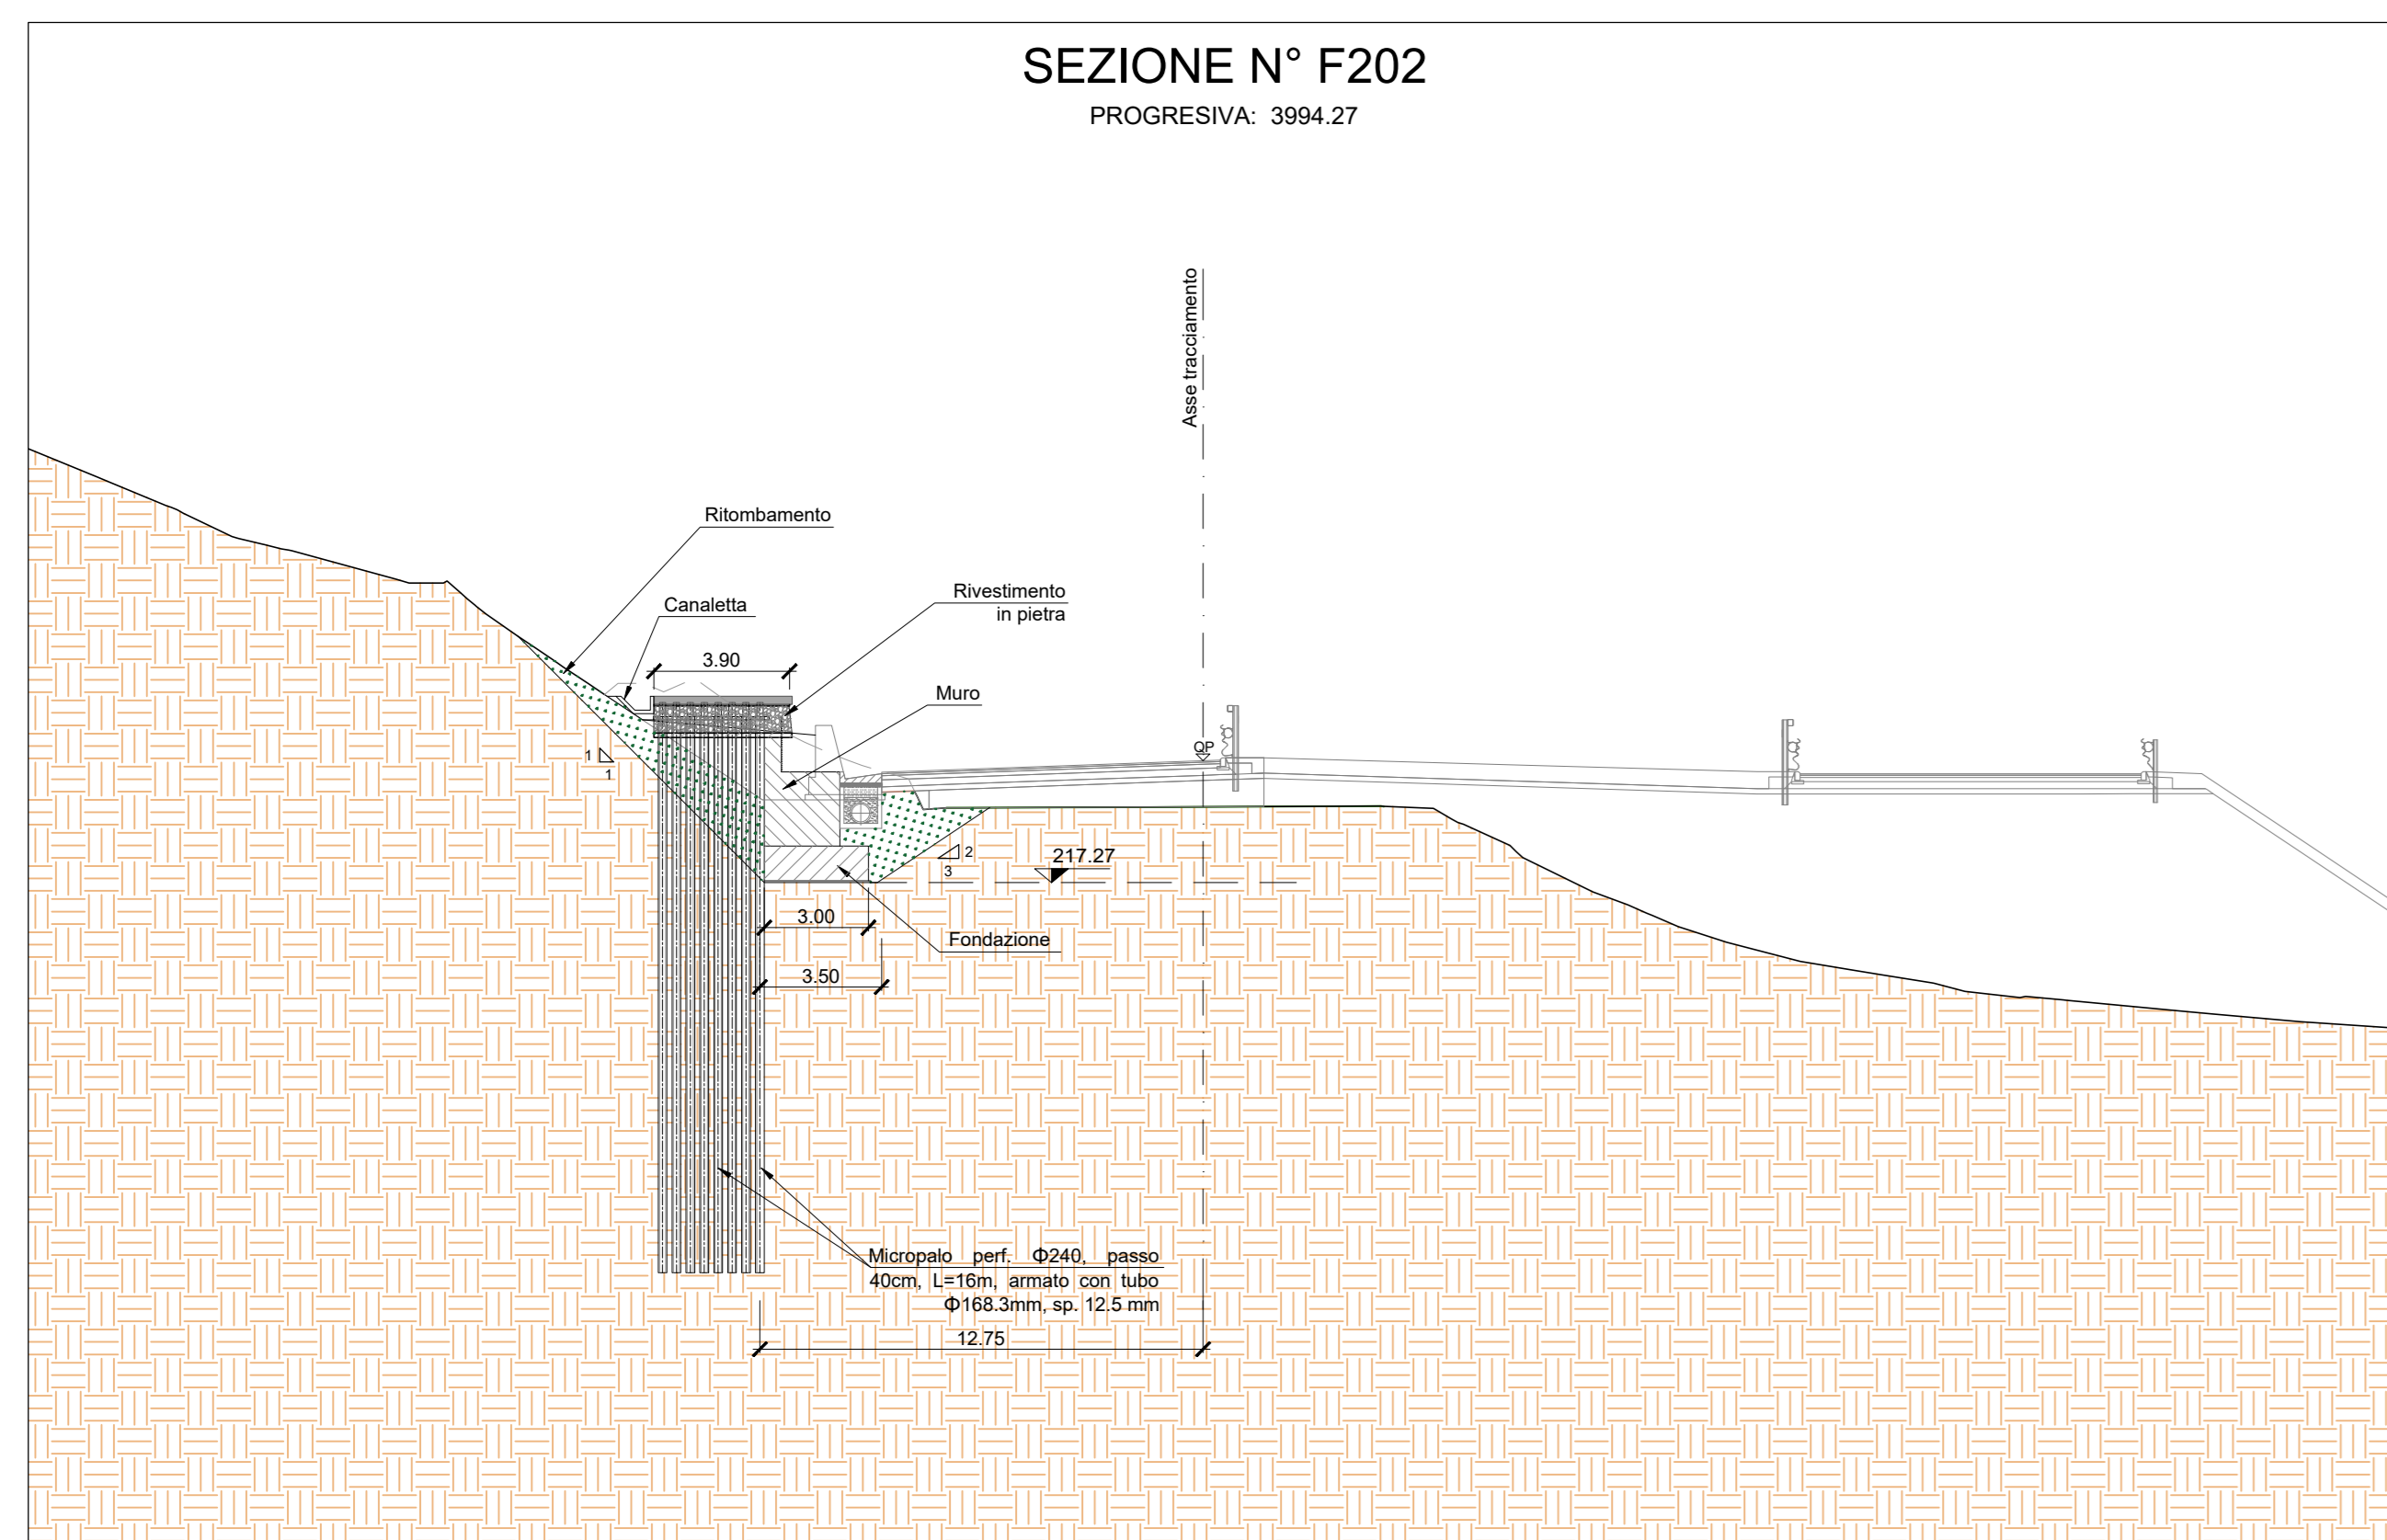

CODICE PROGETTO	LV. PROG.	N. PROG.	NOME FILE	REVISIONE	SCALA
06.08.01	D	20	000501GETS201A.pdf	A	1:200
D					
C					
B					
A	Emissione	Ottobre 2020	ALESSRO	RIVOLTA	FORMICHI
REV.	DESCRIZIONE	DATA	REDATTO	VERIFICATO	APPROVATO