



ELEMENTO PREFABBRICATO TIPO NM - Hmin.579 max.650
SEZIONE TRASVERSALE TIPO
 SCALA 1:50

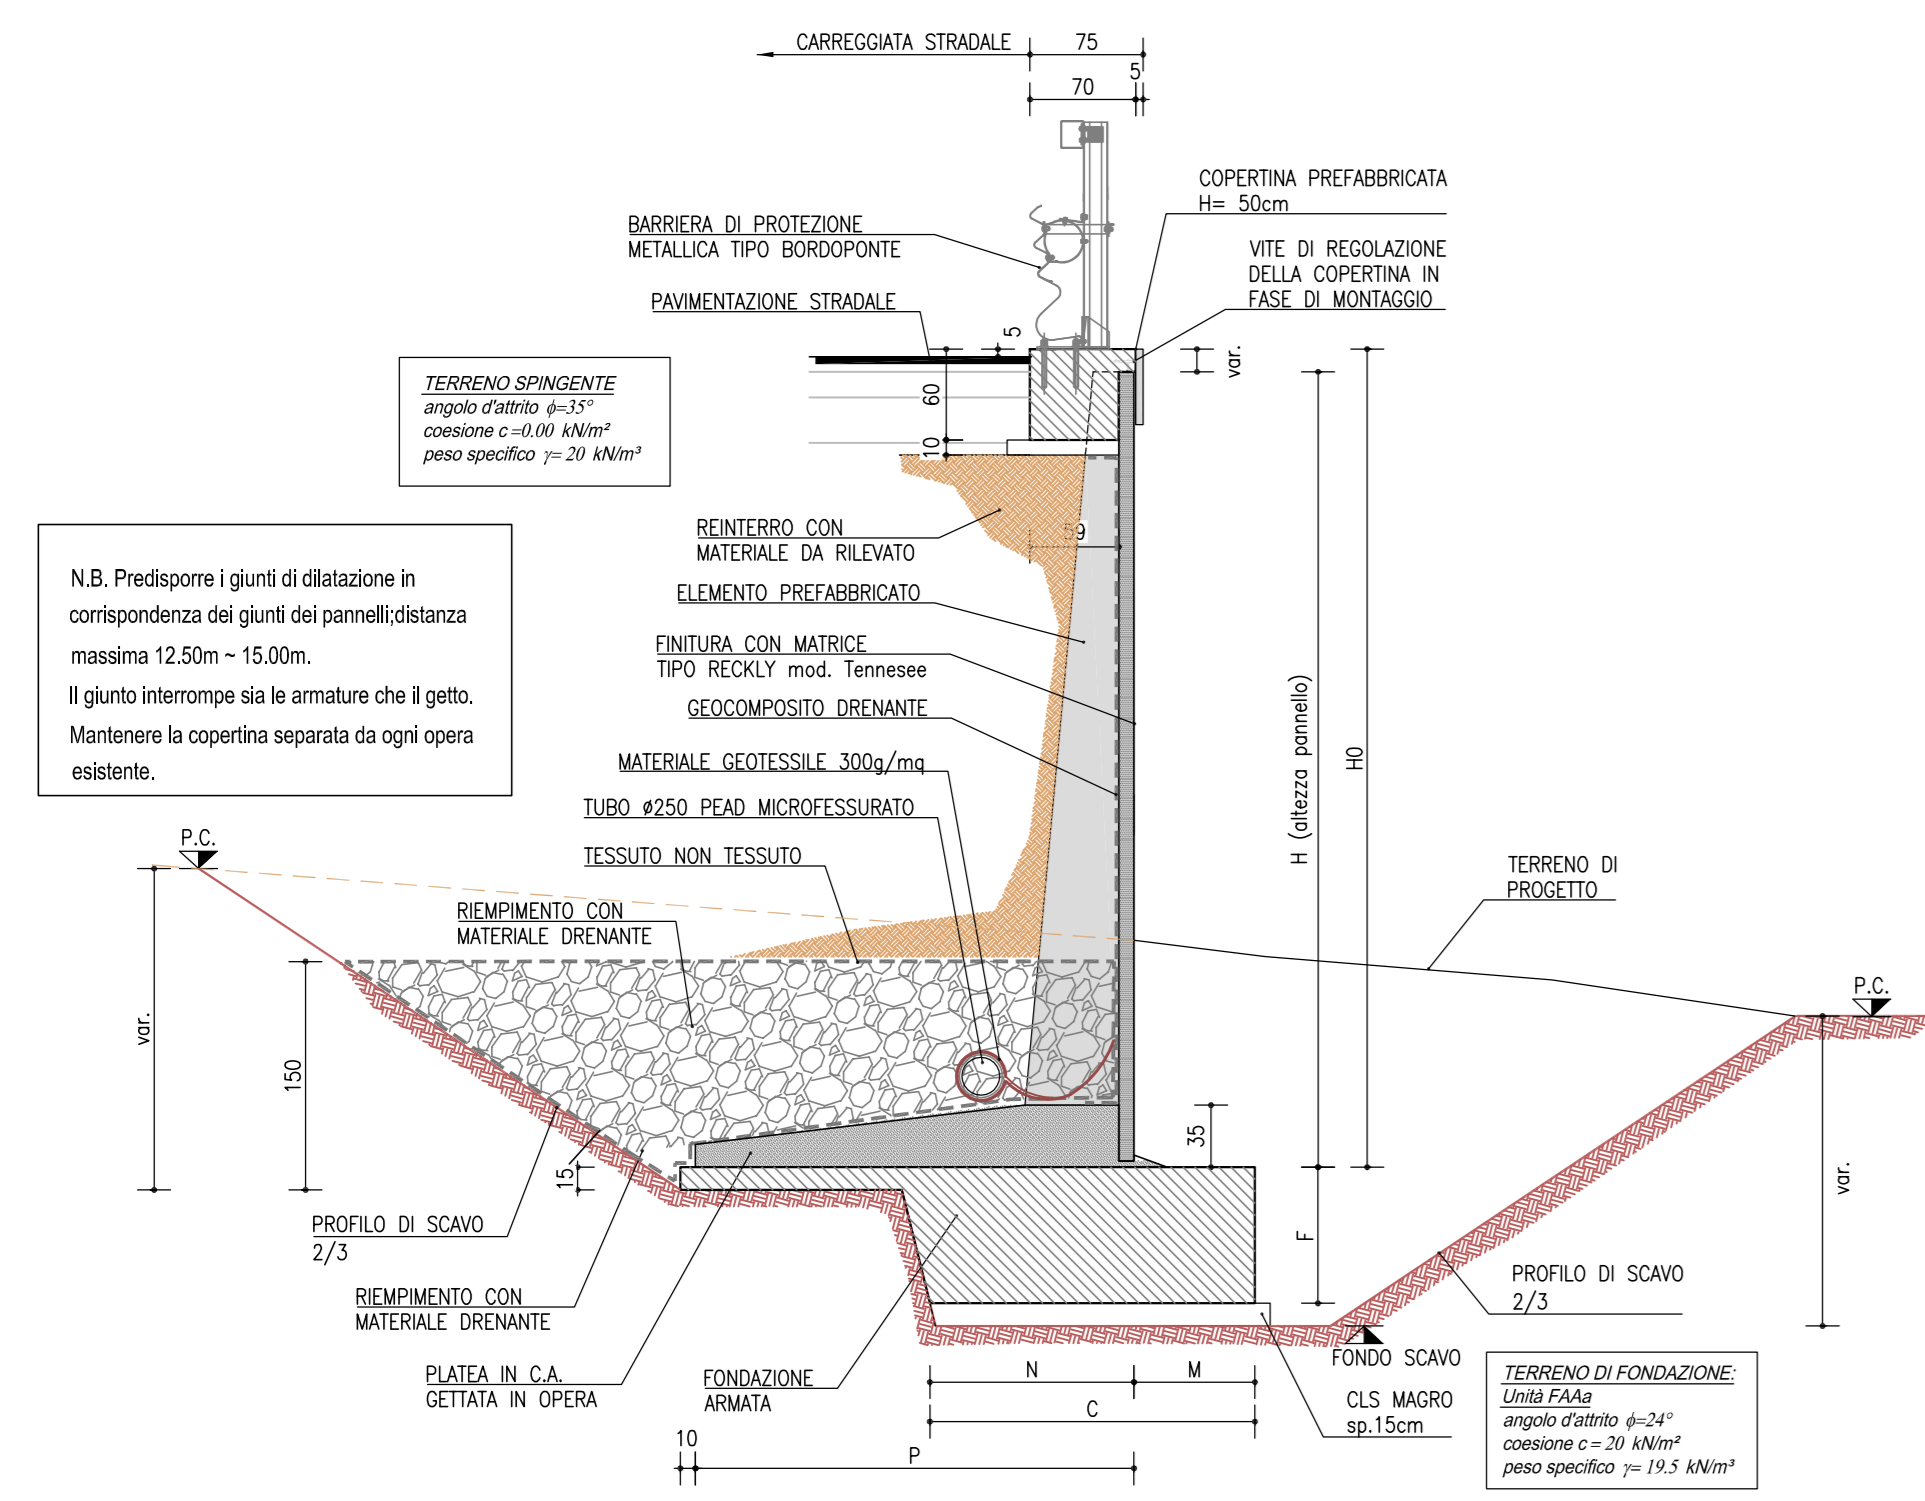


SERIE uNM										
Appell	Altezza		Dimensioni fondazioni					Platea	Pref. Peso	Volume getti fond. platea
	H0	C	F	M	N	P	t			
u50NM	6.00	2.70	0.80	1.15	1.55	3.60	2.93	2.16	1.220	
u65NM	6.50	3.10	0.90	1.25	1.85	3.85	3.24	2.79	1.385	


MURO PREFABBRICATO "OS.02" CARR. EST
PROSPETTO LONGITUDINALE IN DX
 SCALA 1:100

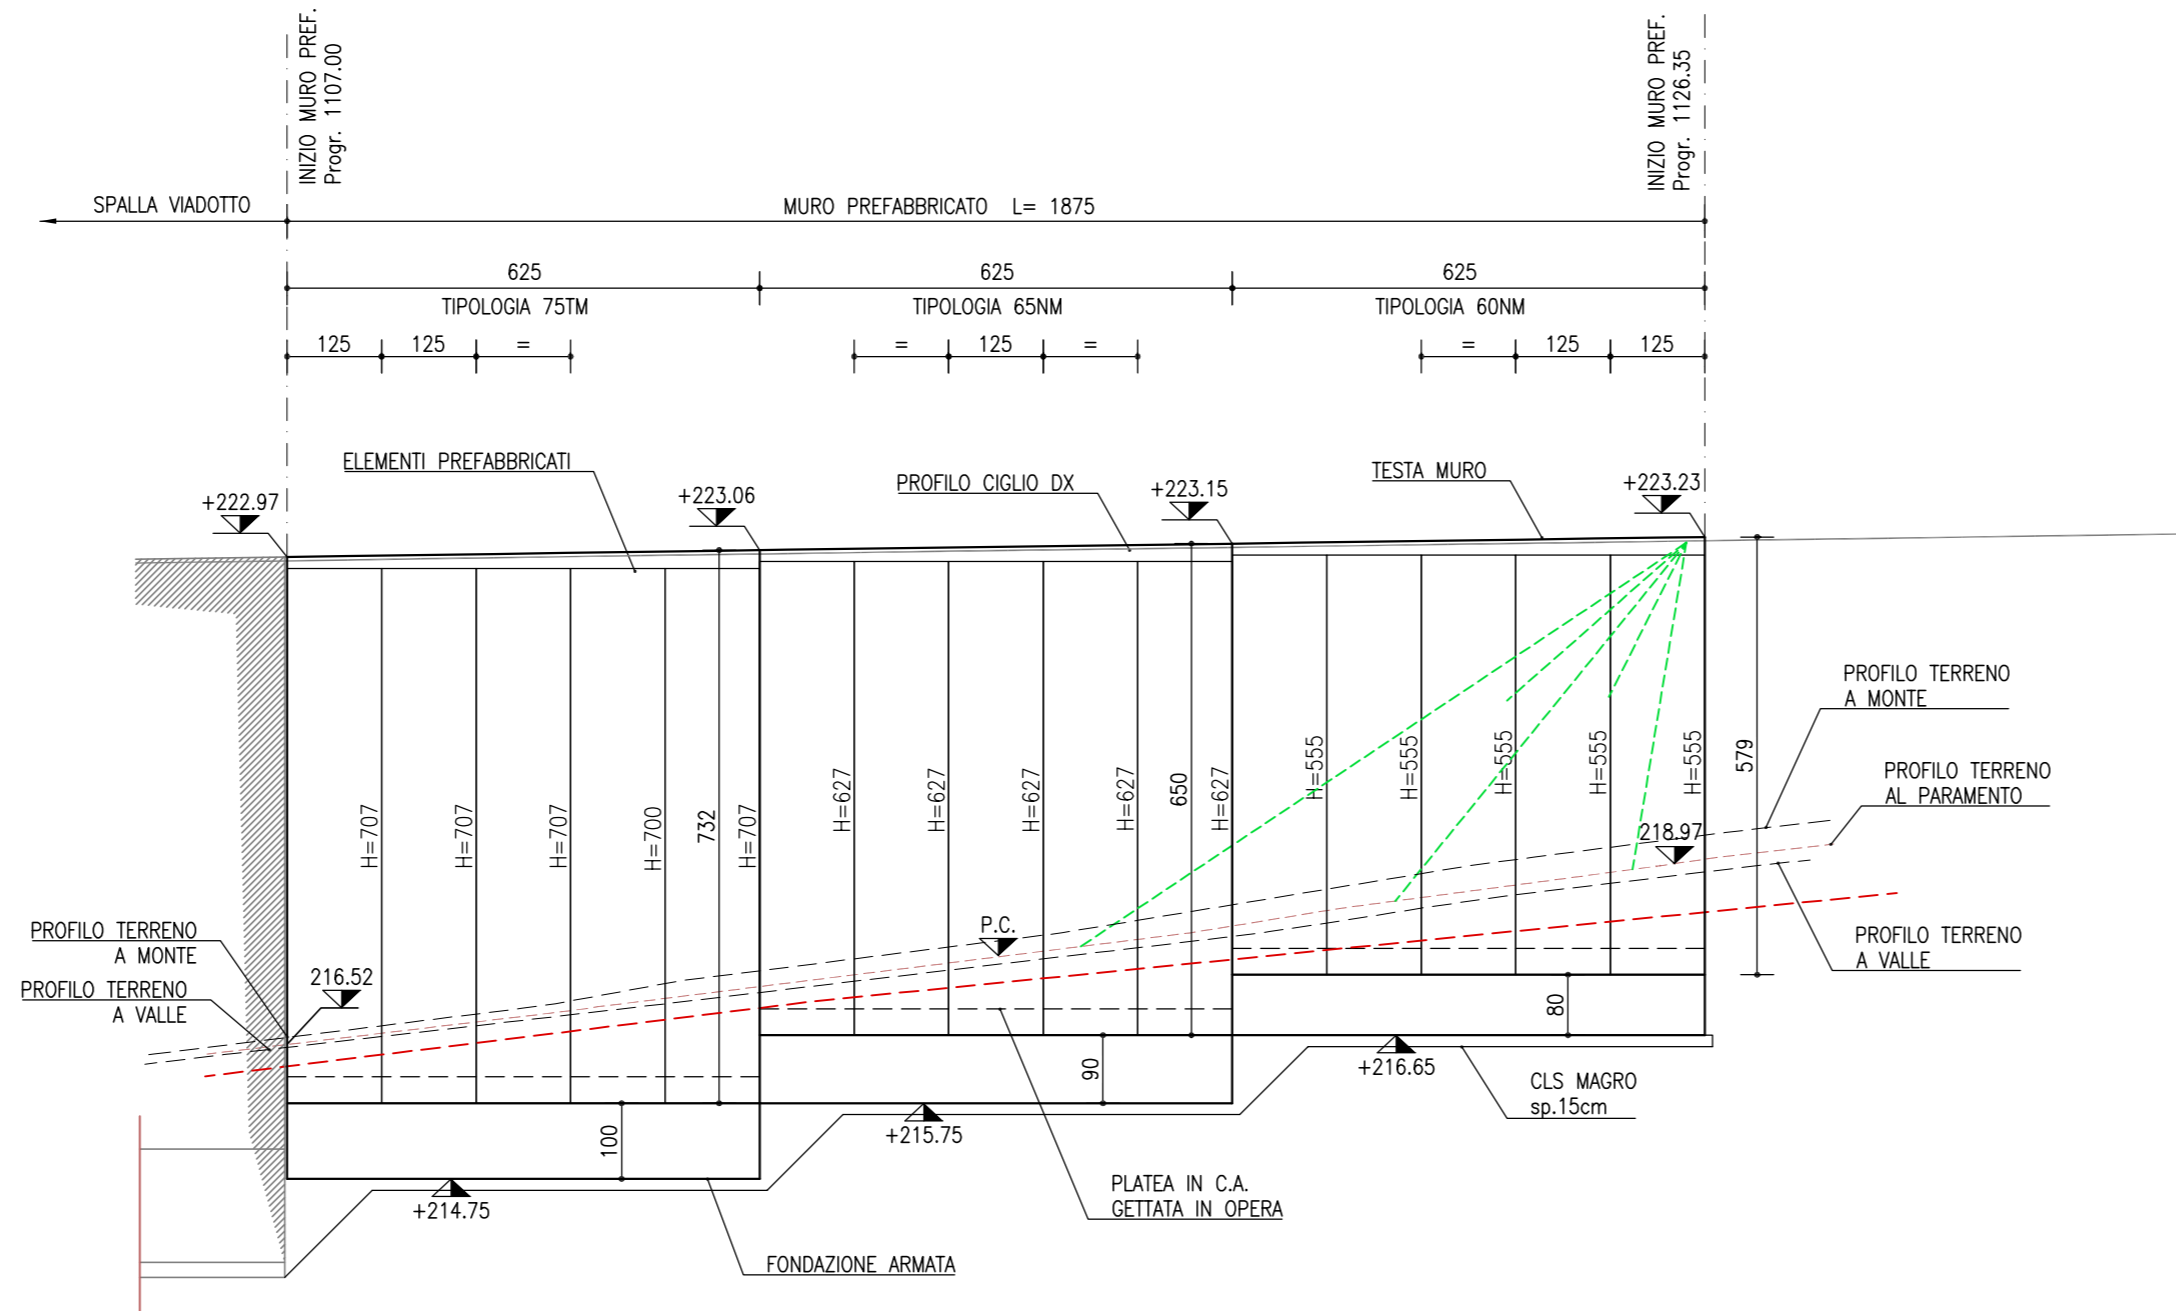


MURO PREFABBRICATO "OS.02"
PIANTA
 SCALA 1:100

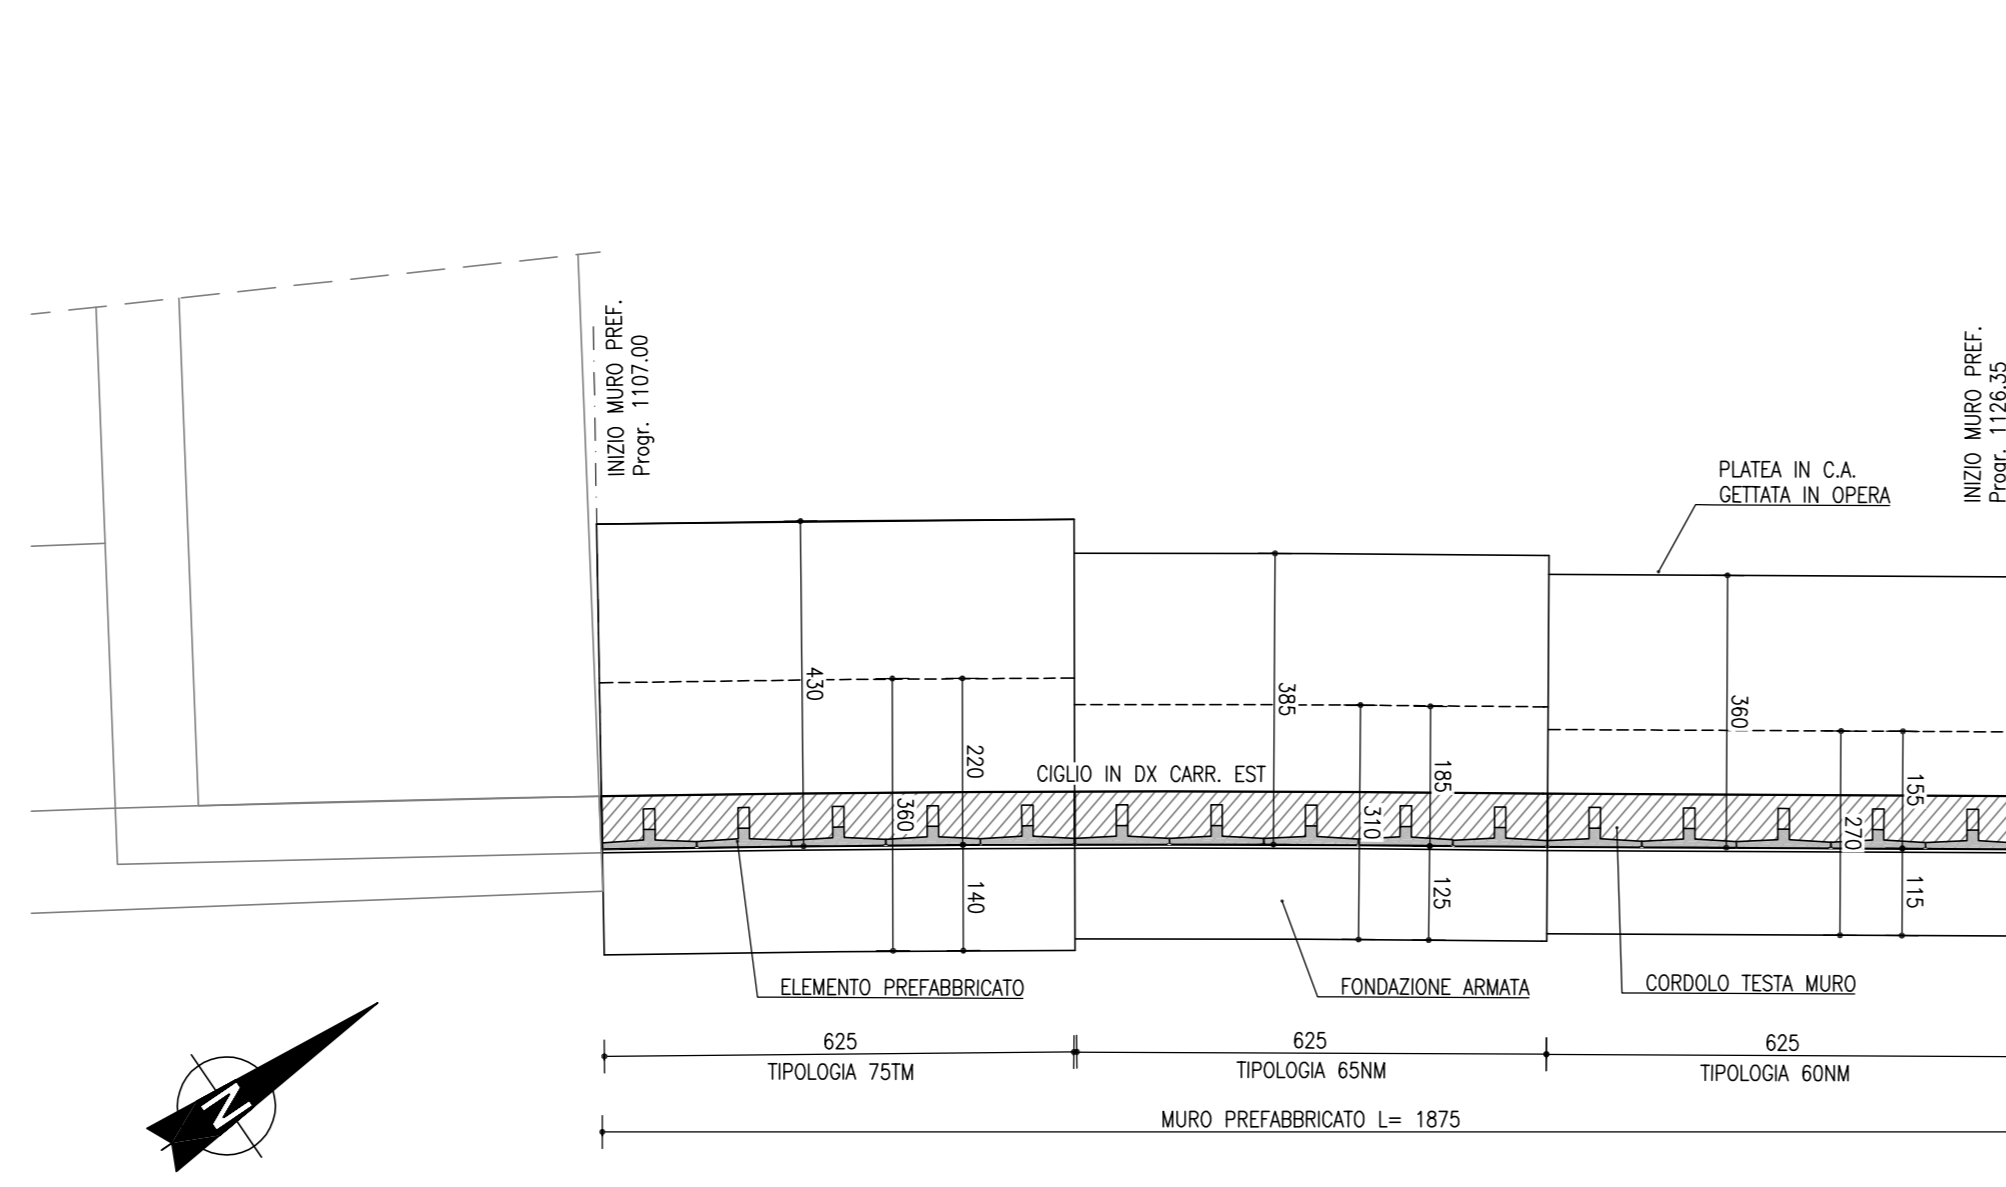

MURO PREFABBRICATO "OS.02"
PIANTA SCAVI
 SCALA 1:100

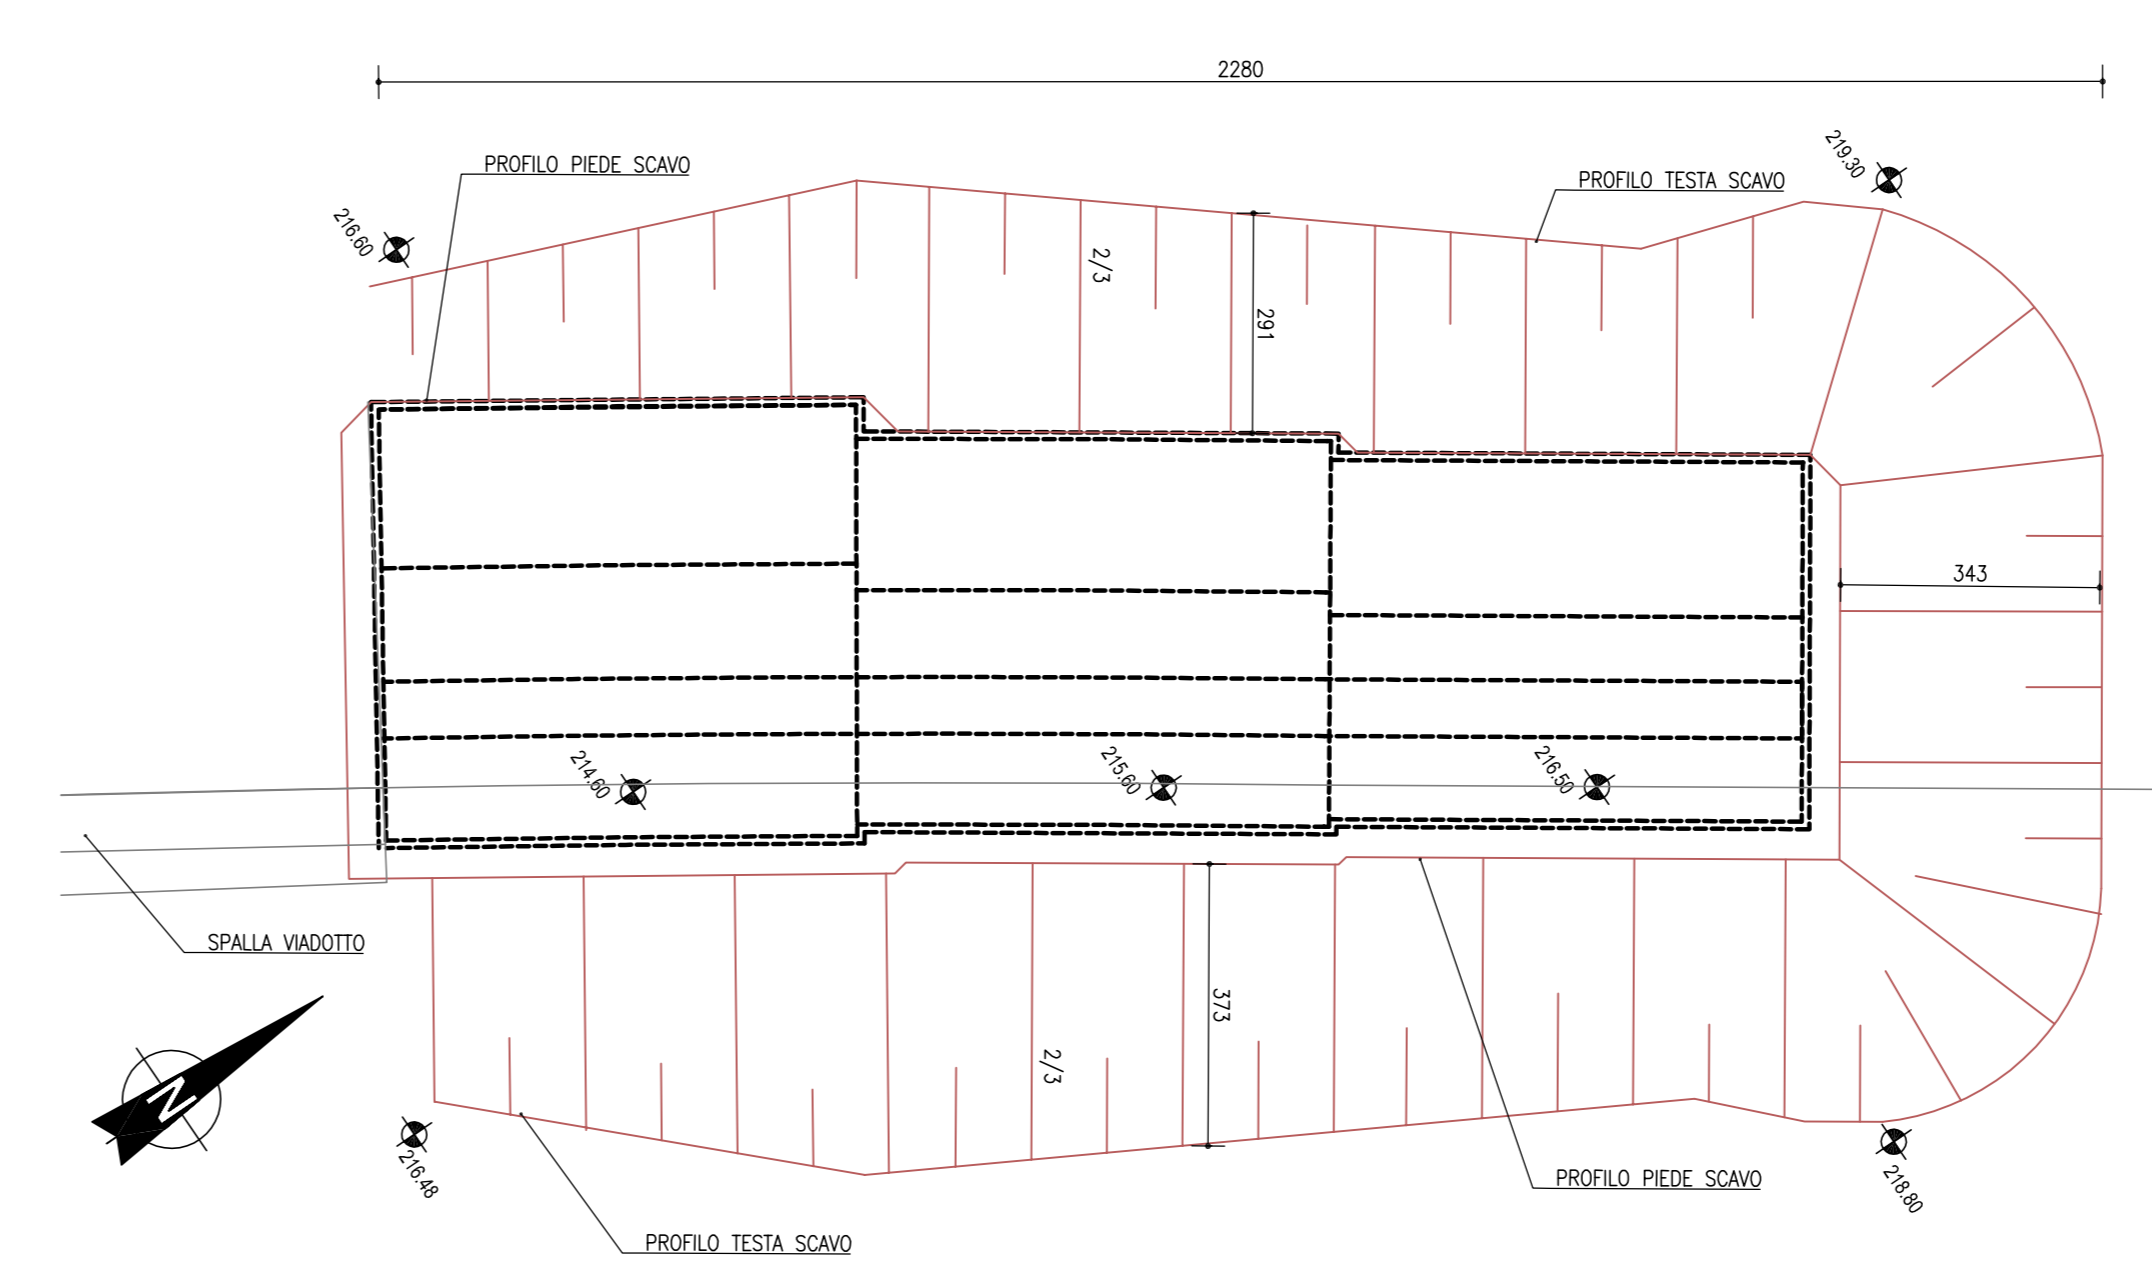


ELEMENTO PREFABBRICATO TIPO TM - H= 732
SEZIONE TRASVERSALE TIPO
 SCALA 1:50

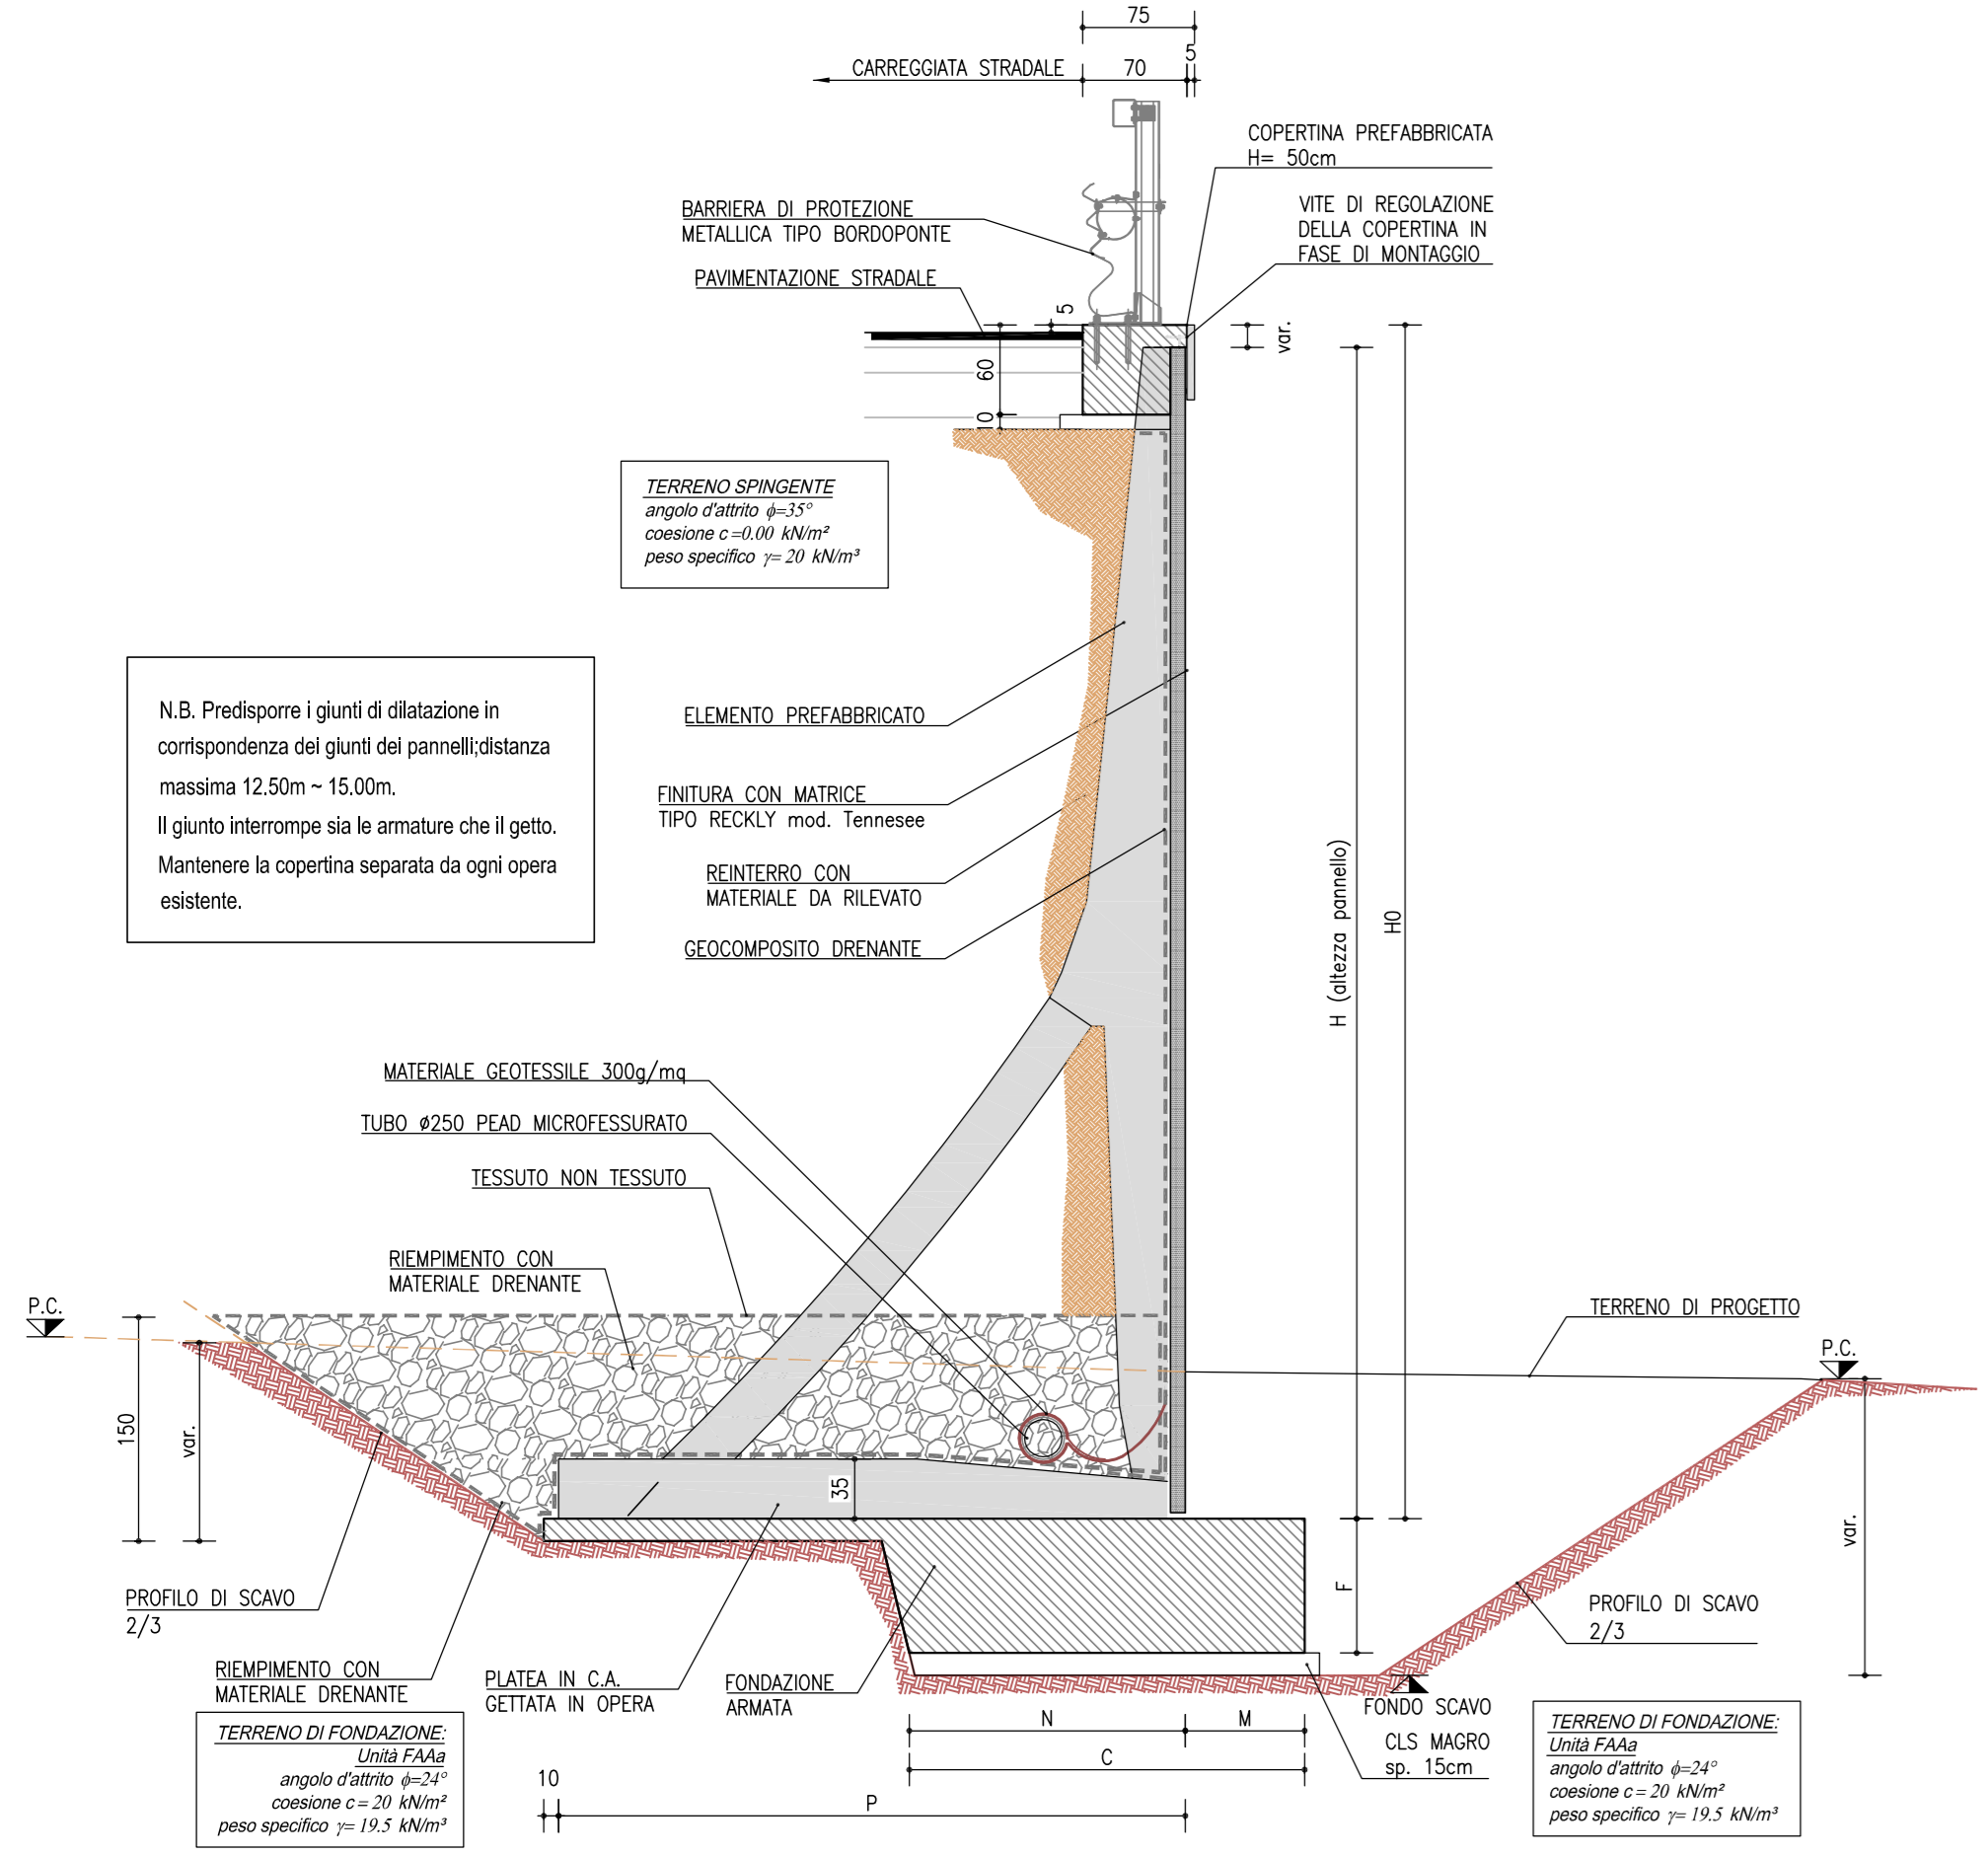


SERIE uTM										
Appell	Altezza		Dimensioni fondazioni					Platea	Pref. Peso	Volume getti fond. platea
	H0	C	F	M	N	P	t			
u75TM	7.32	3.60	1.00	1.40	2.20	4.30	4.43	3.80	1.260	

STRALCIO PLANIMETRICO
 SCALA 1:500

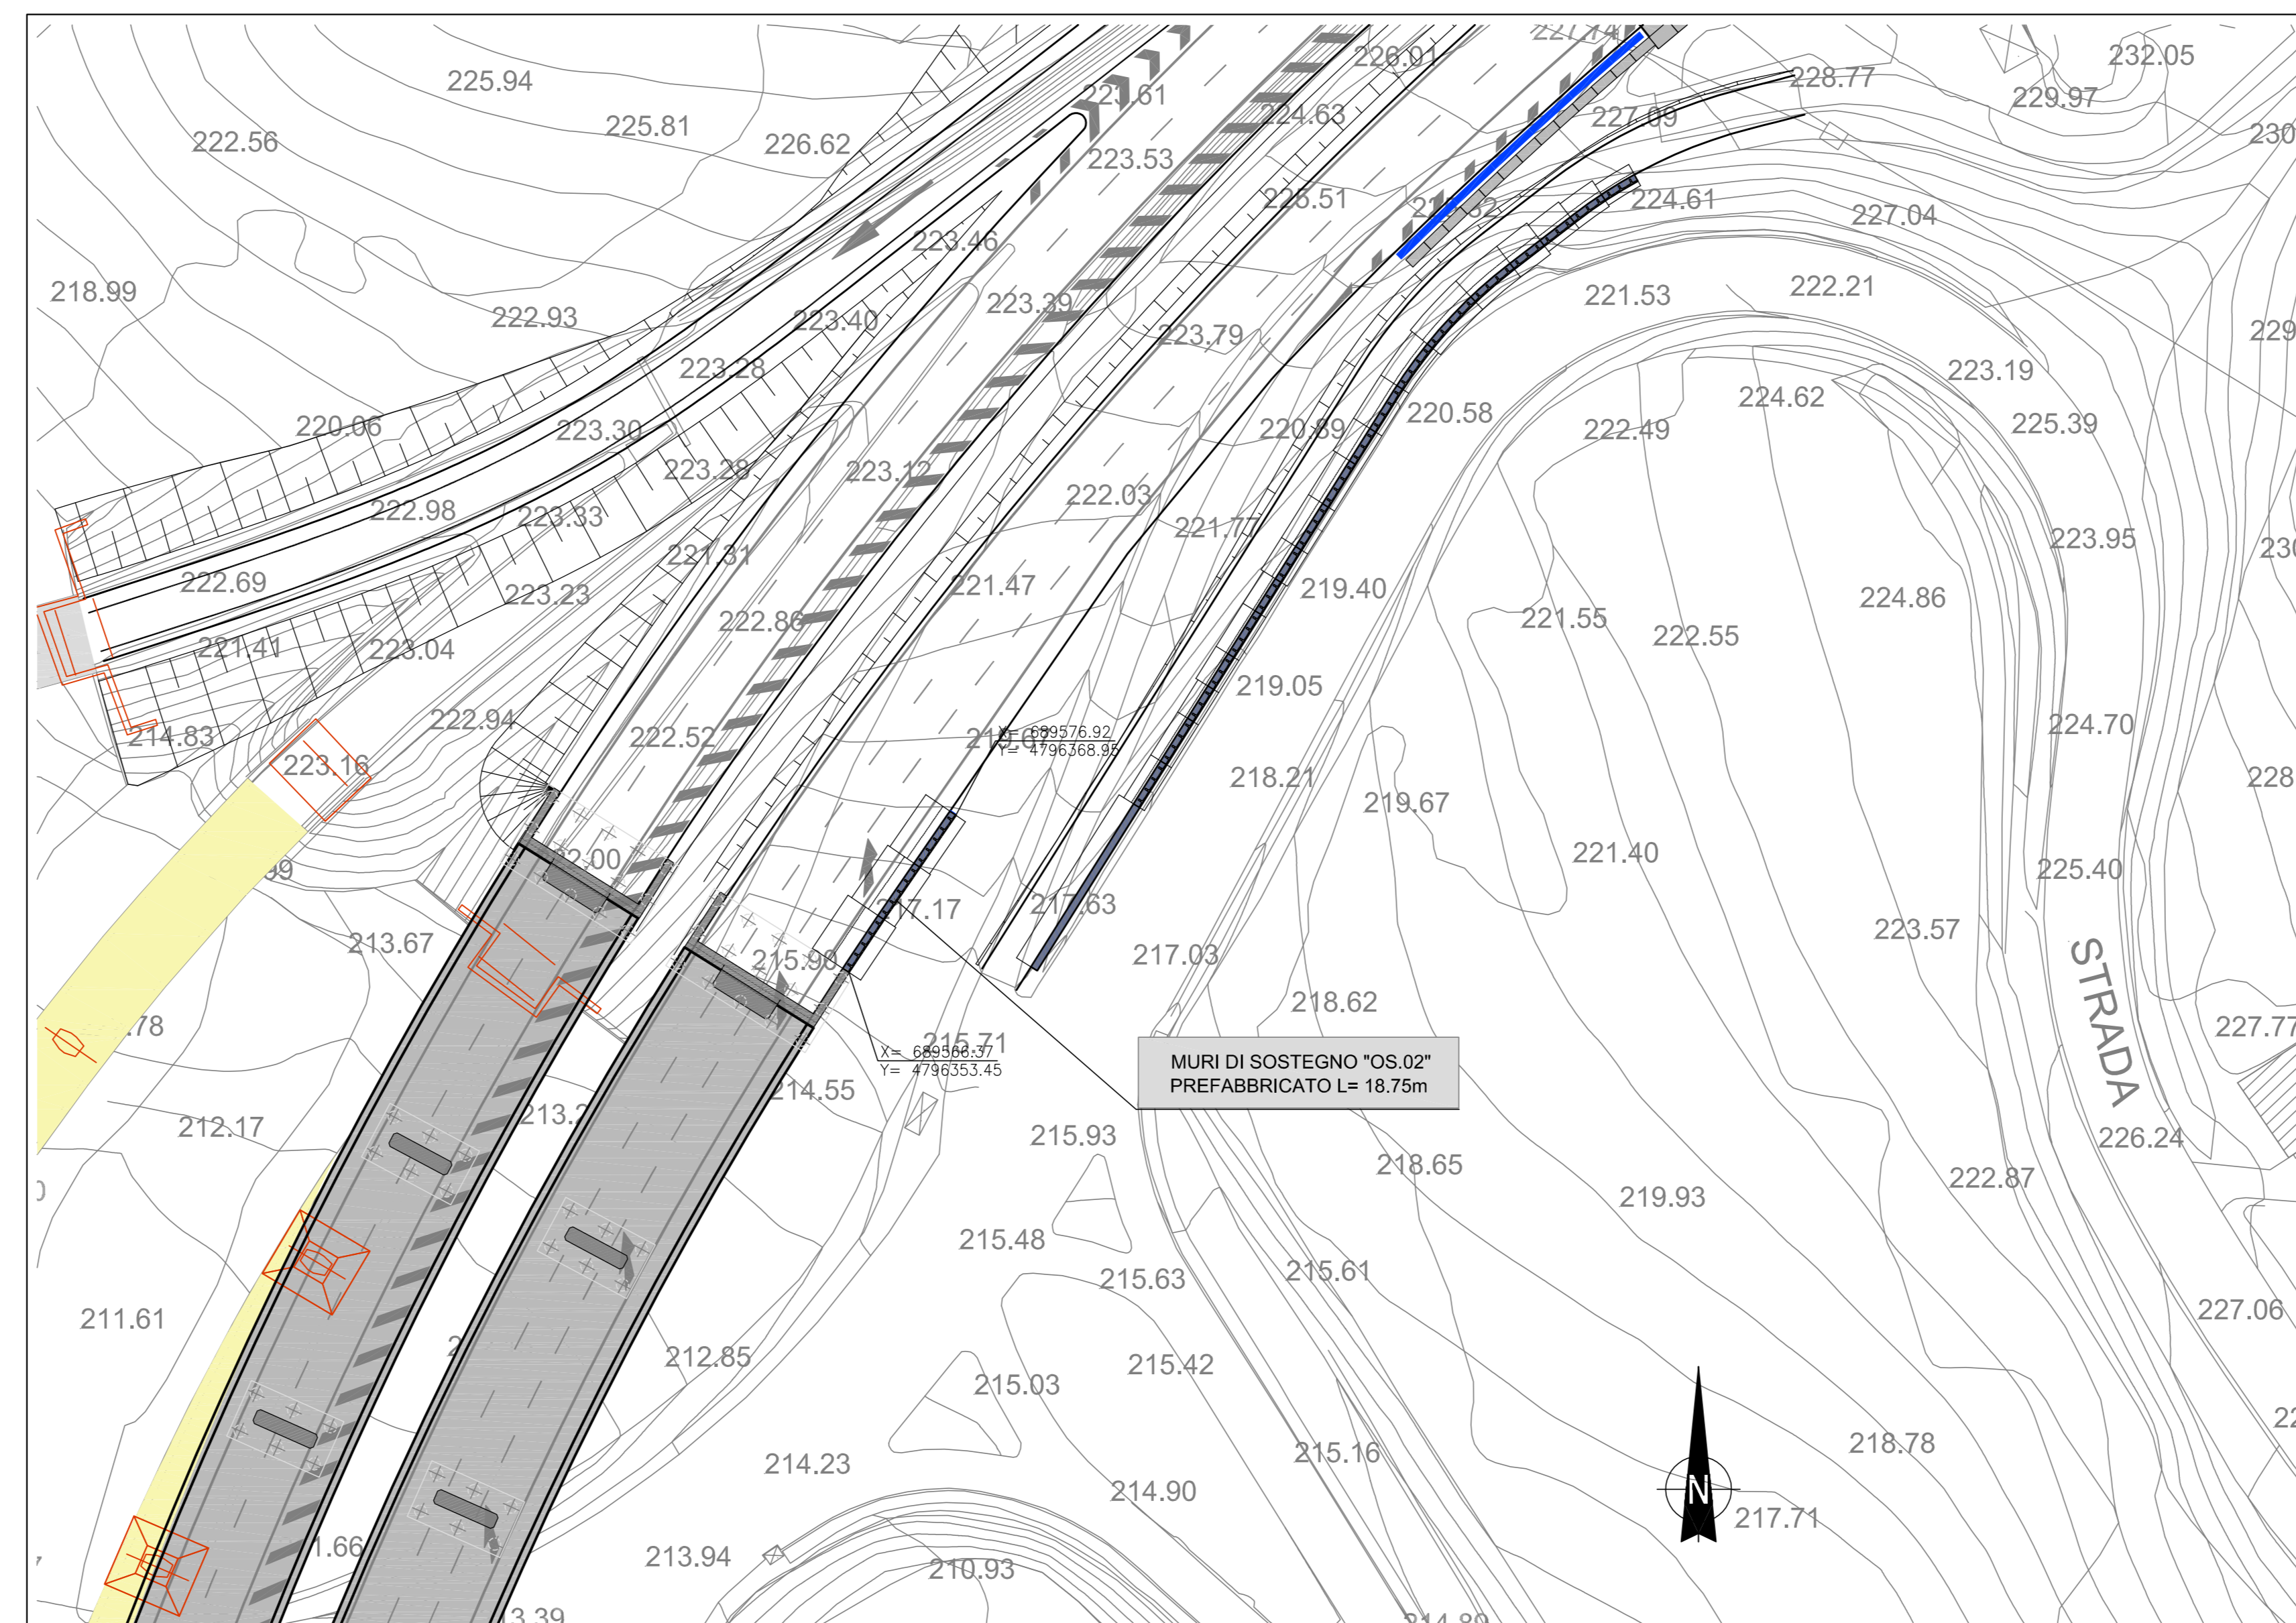

QUADRO DI UNIONE

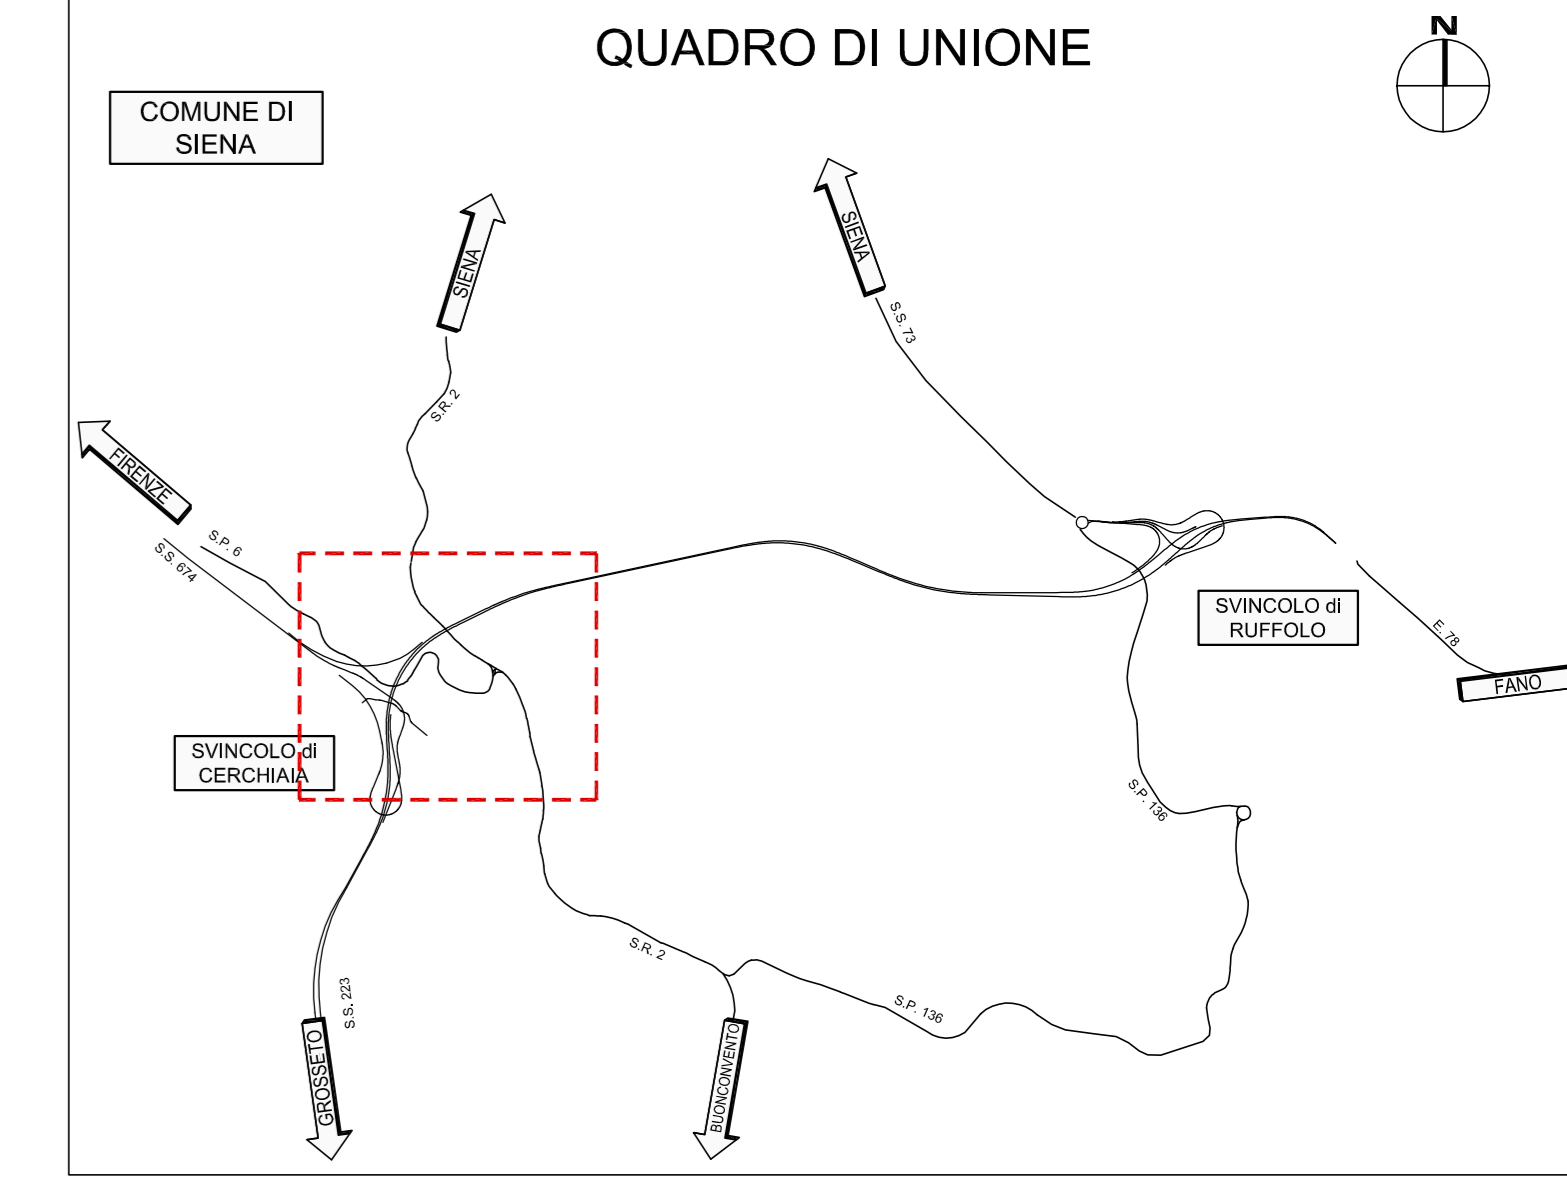

CODICE PROGETTO	UV. PROG.	N. PROG.	NOME FILE	REVISIONE	SCALA
D	P	1	000502GETD018.pdf	B	1:100/50
C					
B	Revisione per istruttoria ANAS	Maggi 2021	MAU	MARTINONI	RIVALDI
A	Emissione	Ottobre 2020	MAU	MARTINONI	RIVALDI
REV.	DESCRIZIONE	DATA	REDATTO	VERIFICATO	APPROVATO