




MURO PREFABBRICATO "OS.03" - CARREGGIATA EST  
PROSPETTO LONGITUDINALE IN DX  
SCALA 1:100

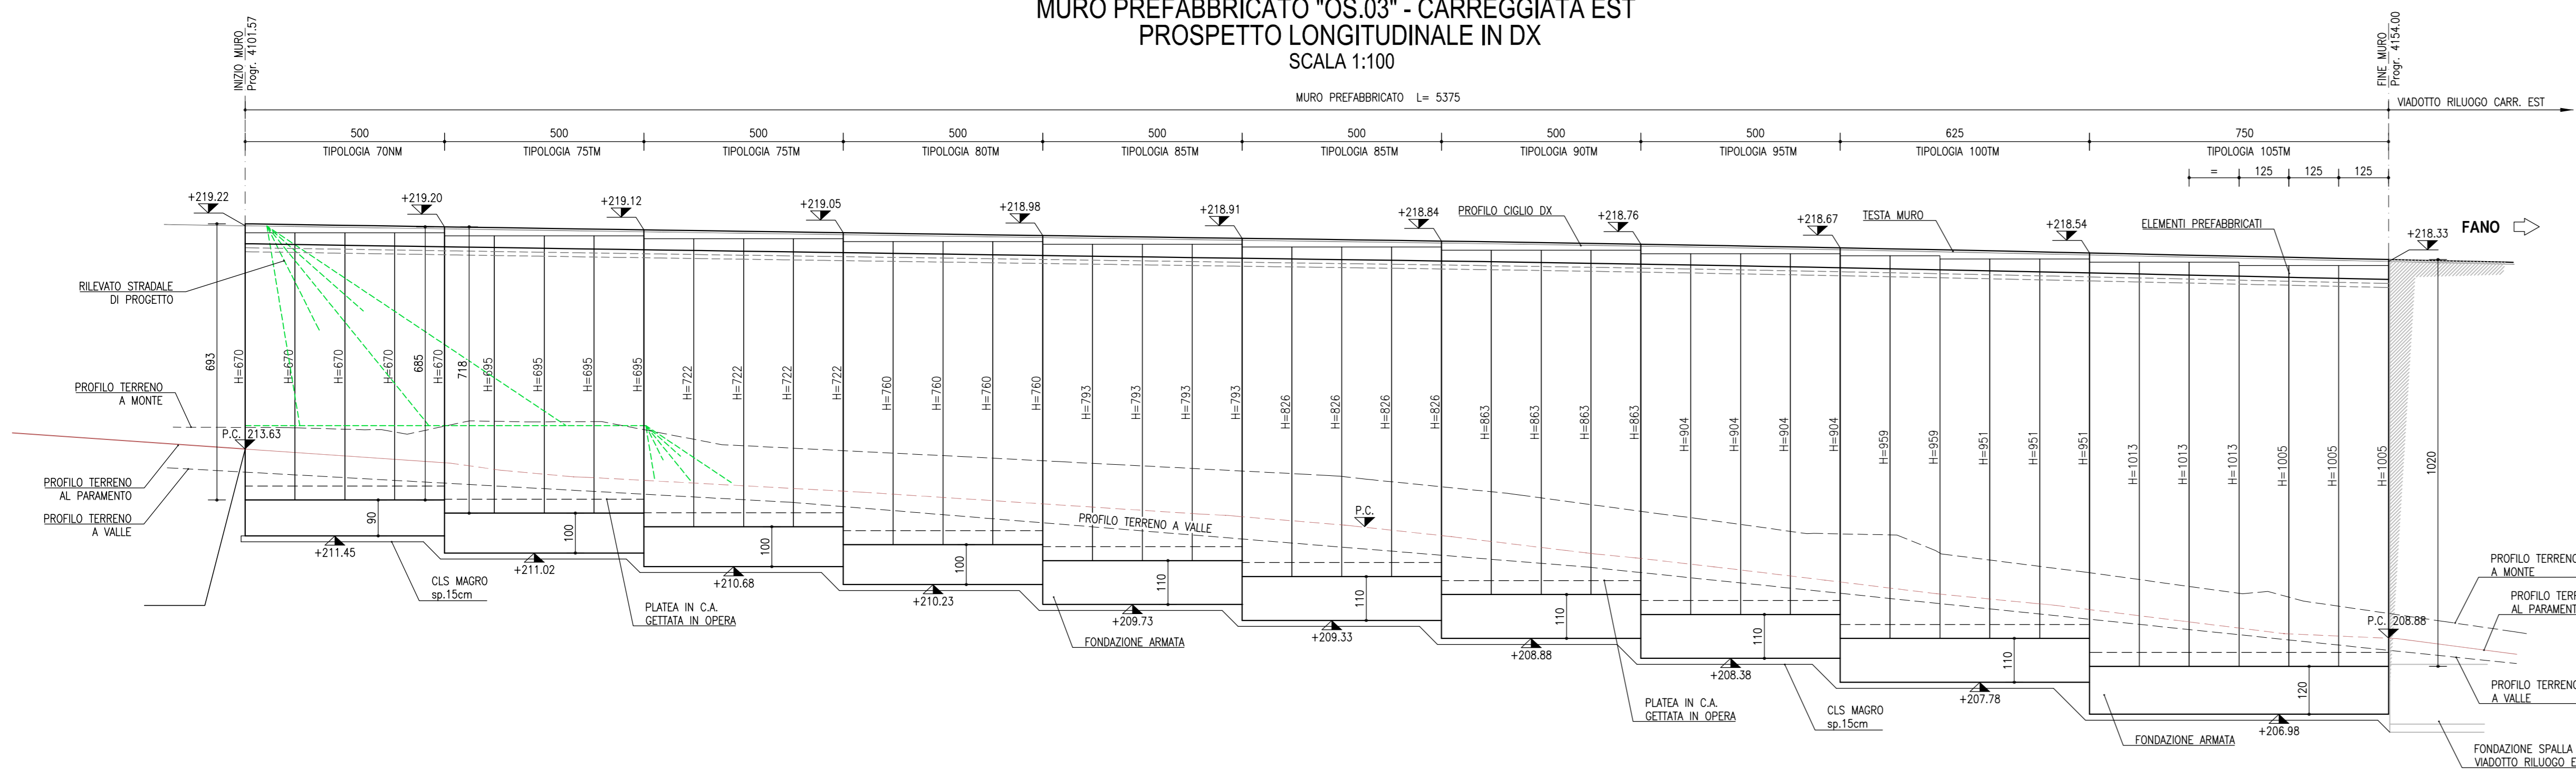


MURO PREFABBRICATO "OS.03" - CARREGGIATA EST  
PIANTA  
SCALA 1:100

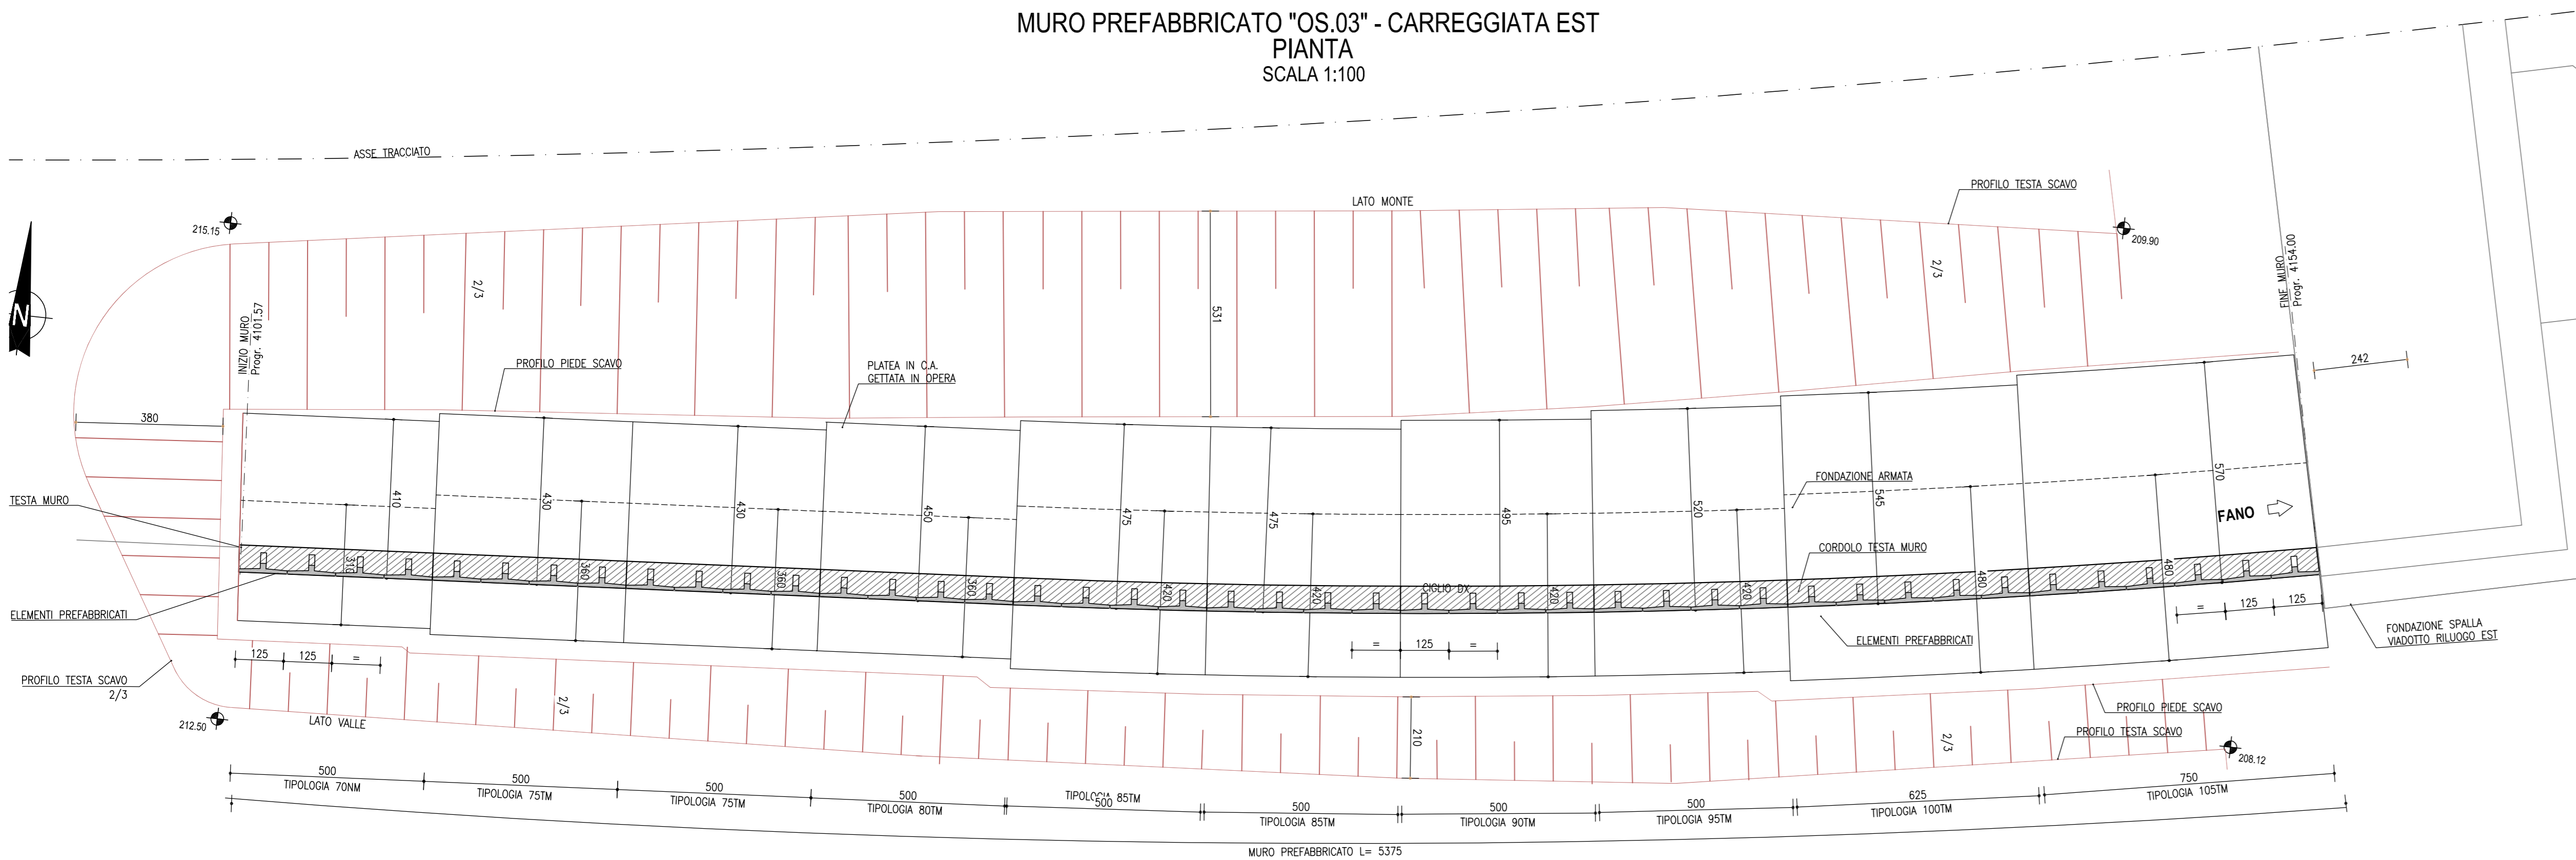


STRALCIO PLANIMETRICO  
SCALA 1:500

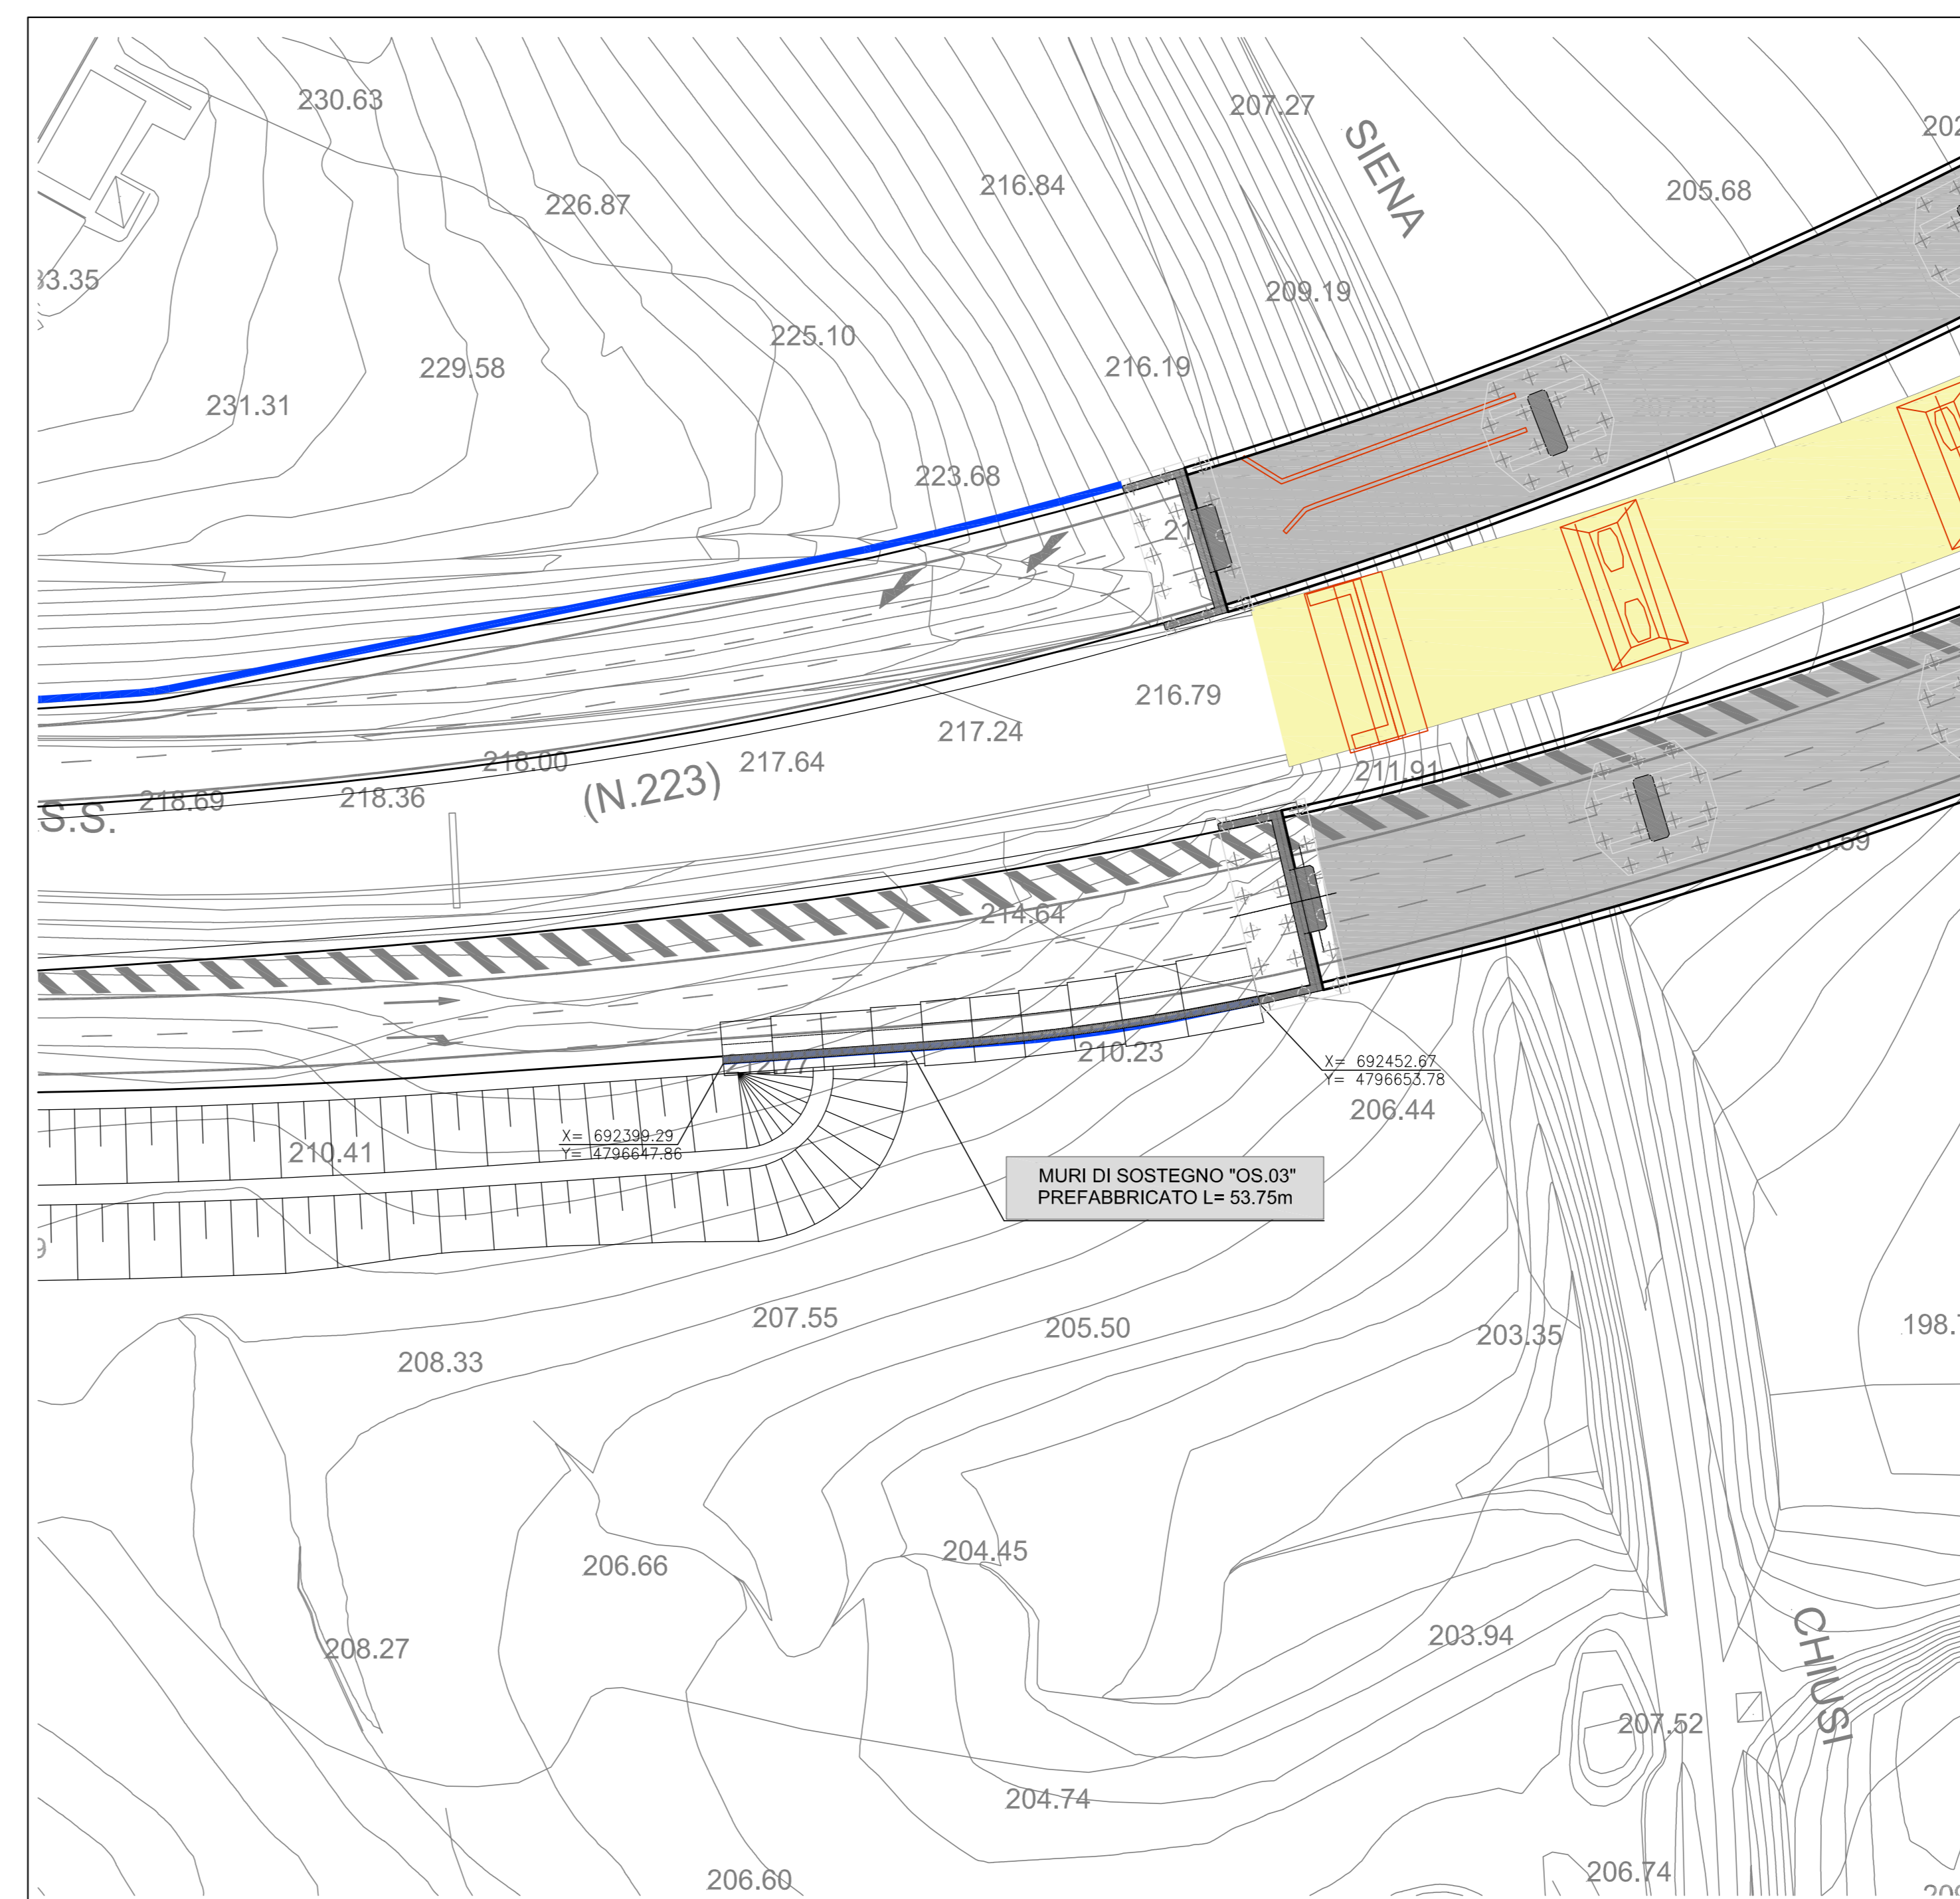

ELEMENTO PREFABBRICATO TIPO NM - Hmin.685 max.693  
SEZIONE TRASVERSALE TIPO  
SCALA 1:50

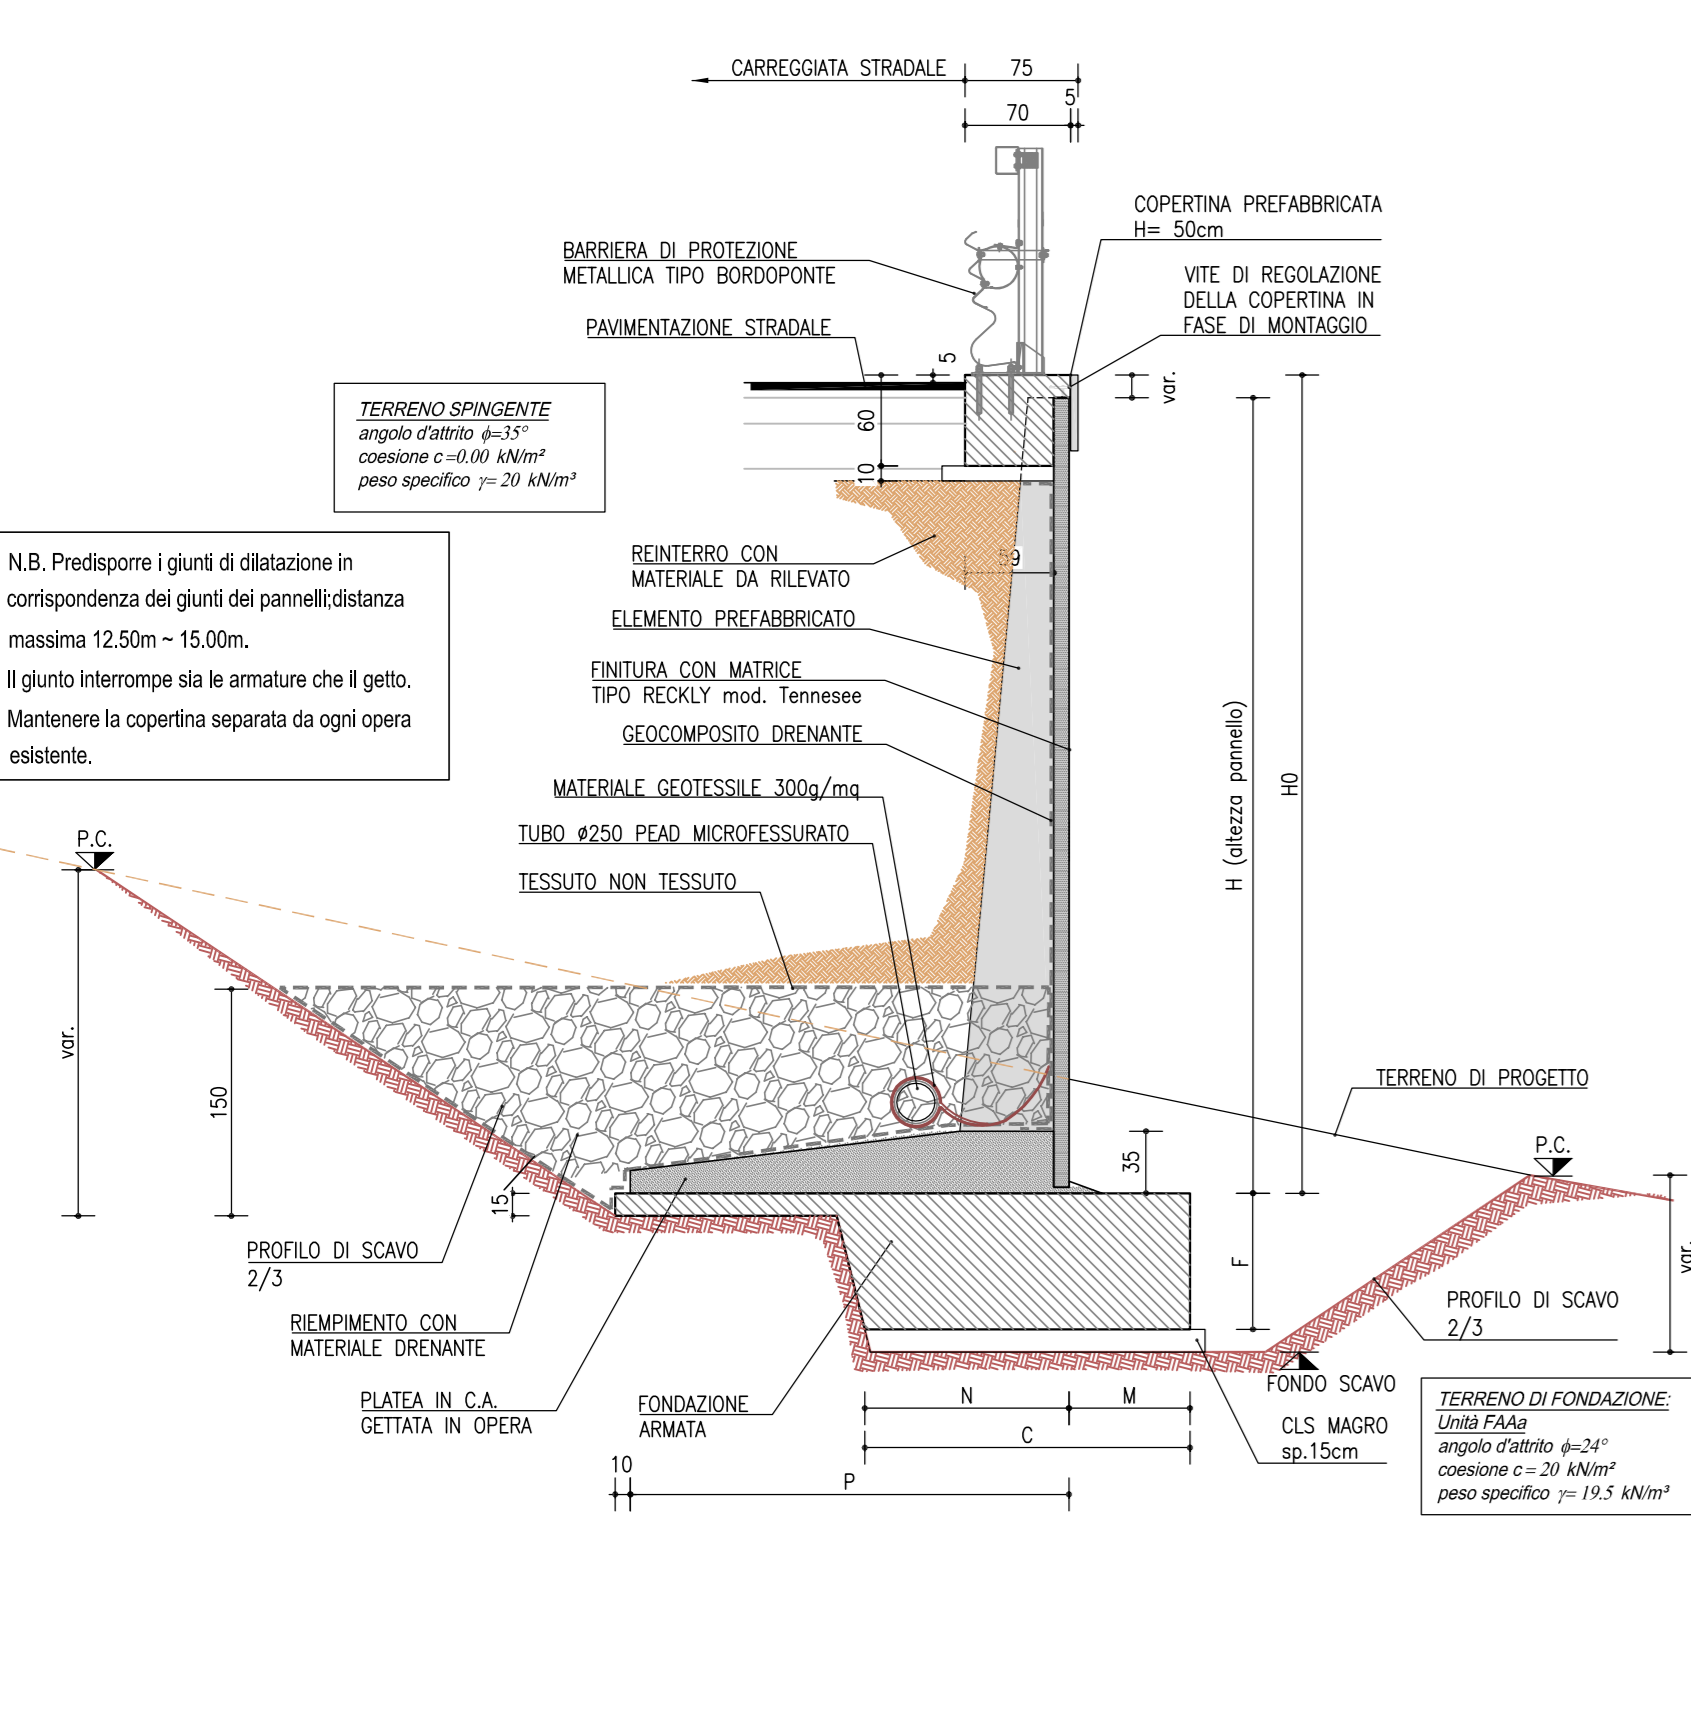


ELEMENTO PREFABBRICATO TIPO TM - Hmin.718 max.1020  
SEZIONE TRASVERSALE TIPO  
SCALA 1:50

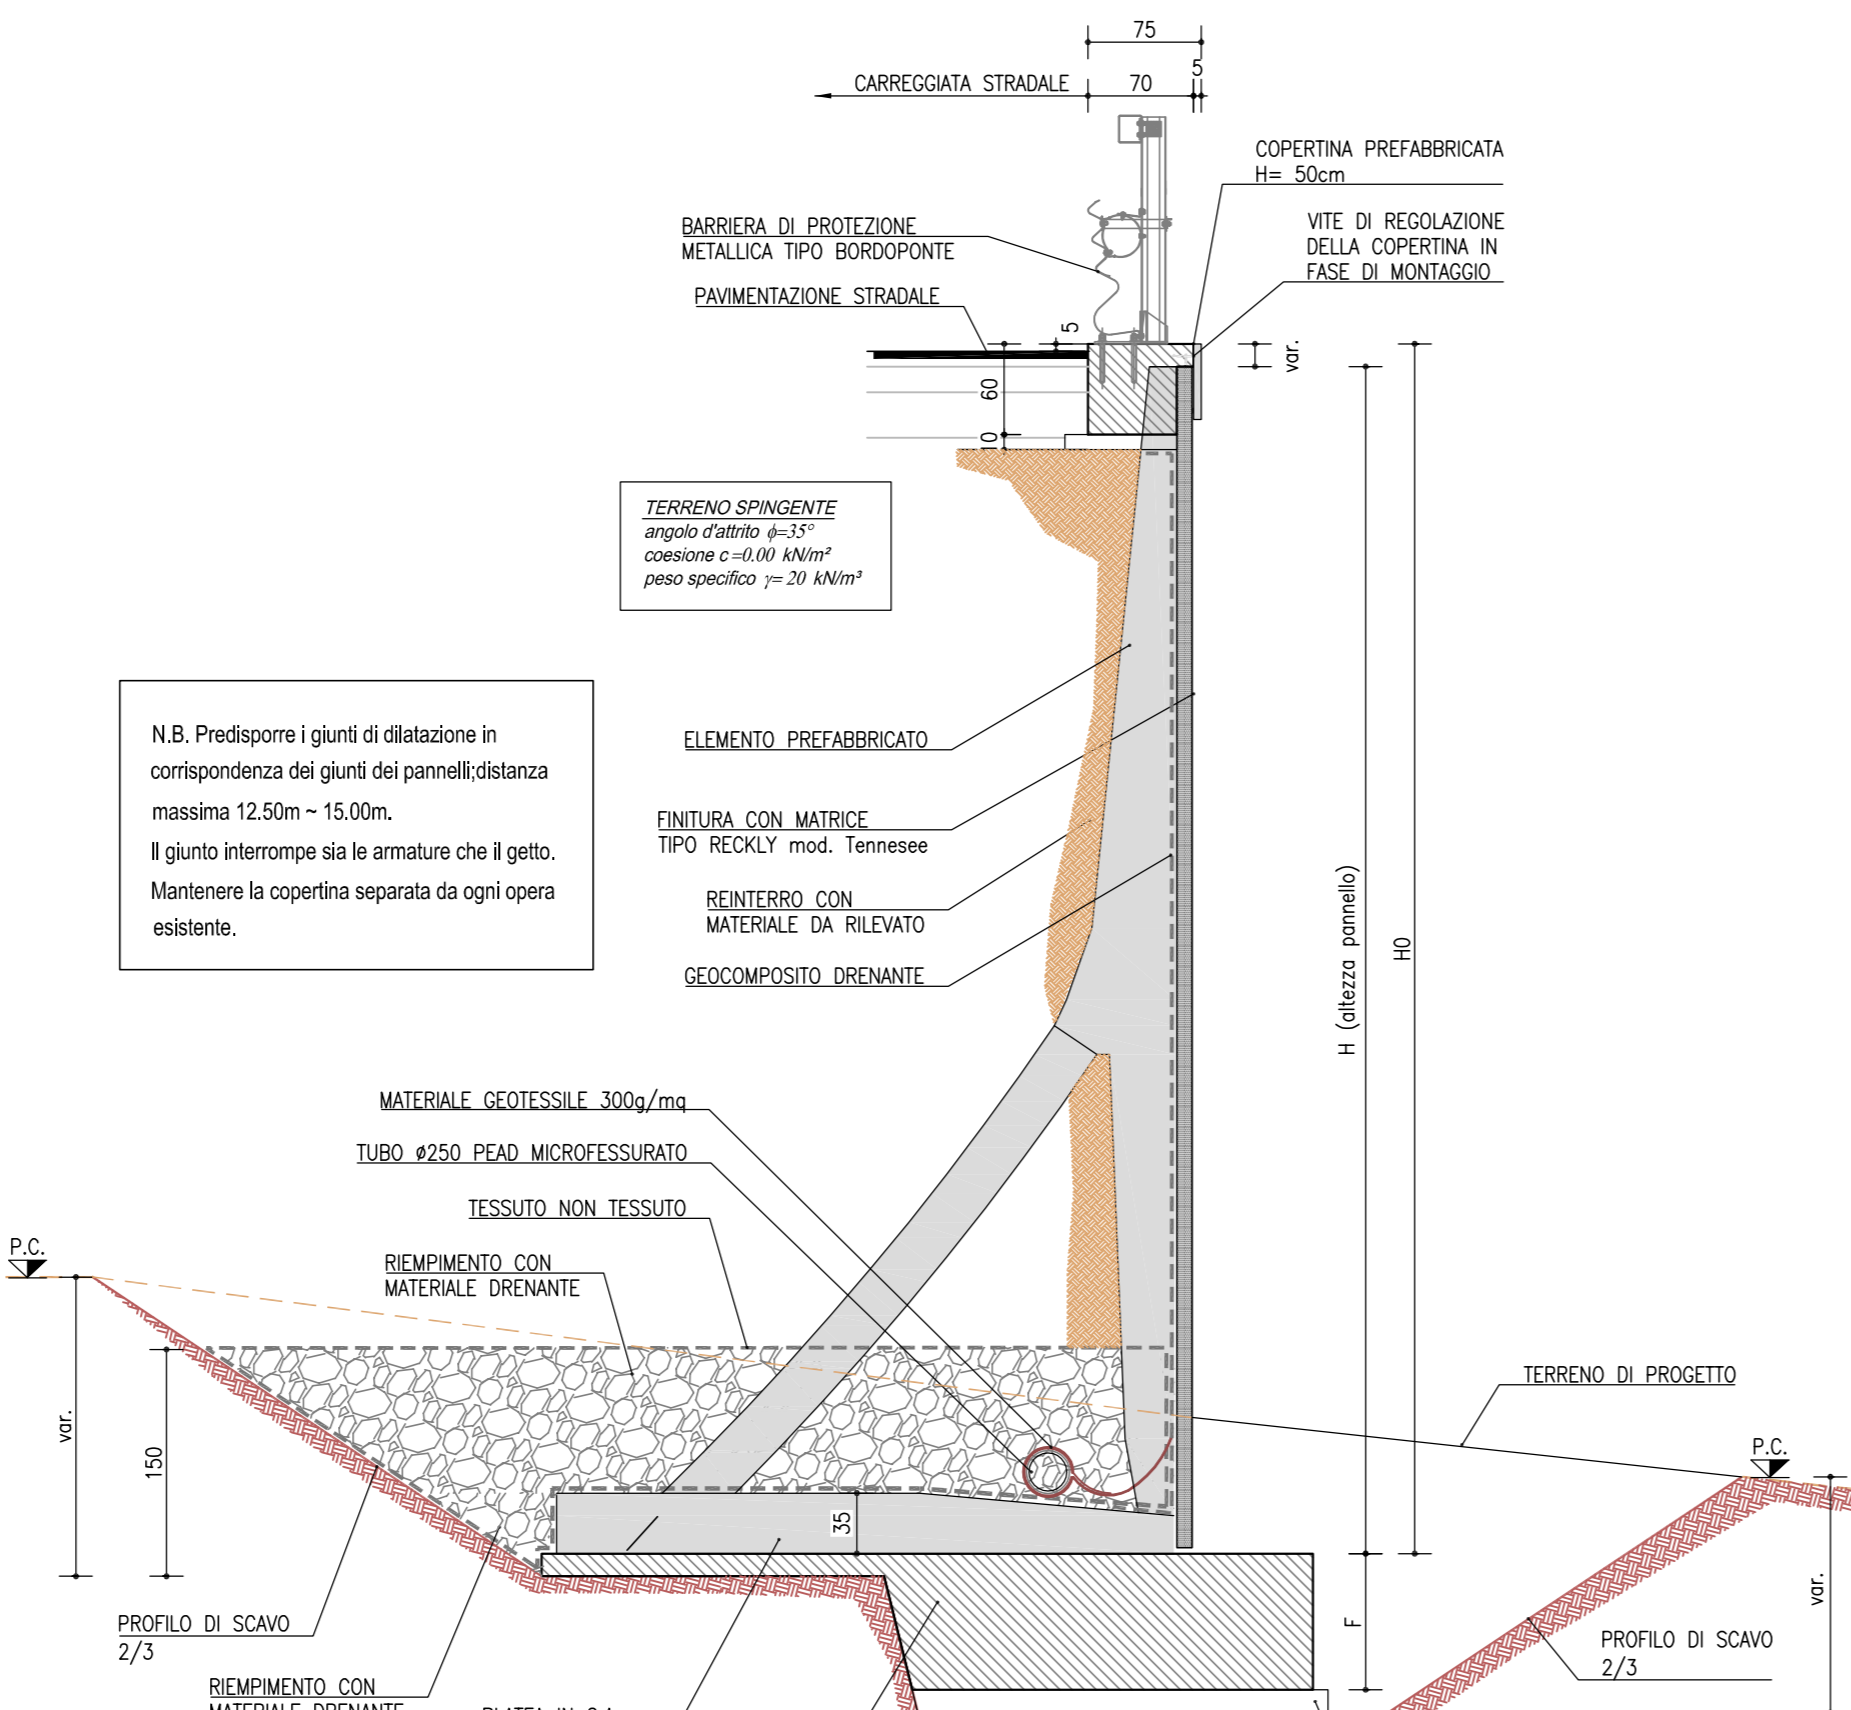

SERIE uNM										
Appell	Altezze		Dimensioni fondazioni				Plataea	Pref.	Volume getti	
	H0	C	F	M	N	P			Peso	fond.
u70NM	7.00	3.10	0.90	1.25	1.85	4.10	3.60	2.79	1.560	

SERIE uTM										
Appell	Altezze		Dimensioni fondazioni				Plataea	Pref.	Volume getti	
	H0	C	F	M	N	P			Peso	fond.
u75TM	7.50	3.60	1.00	1.40	2.20	4.30	4.43	3.60	1.260	
u80TM	8.00	3.60	1.00	1.40	2.20	4.50	4.79	3.60	1.549	
u85TM	8.50	4.20	1.10	1.65	2.55	4.75	5.17	4.62	1.819	
u90TM	9.00	4.20	1.10	1.65	2.55	4.95	5.55	4.62	1.856	
u95TM	9.50	4.20	1.10	1.65	2.55	5.20	5.95	4.62	1.966	
u100TM	10.00	4.80	1.20	1.90	2.90	5.45				
u105TM	10.50	4.80	1.20	1.90	2.90	5.70				

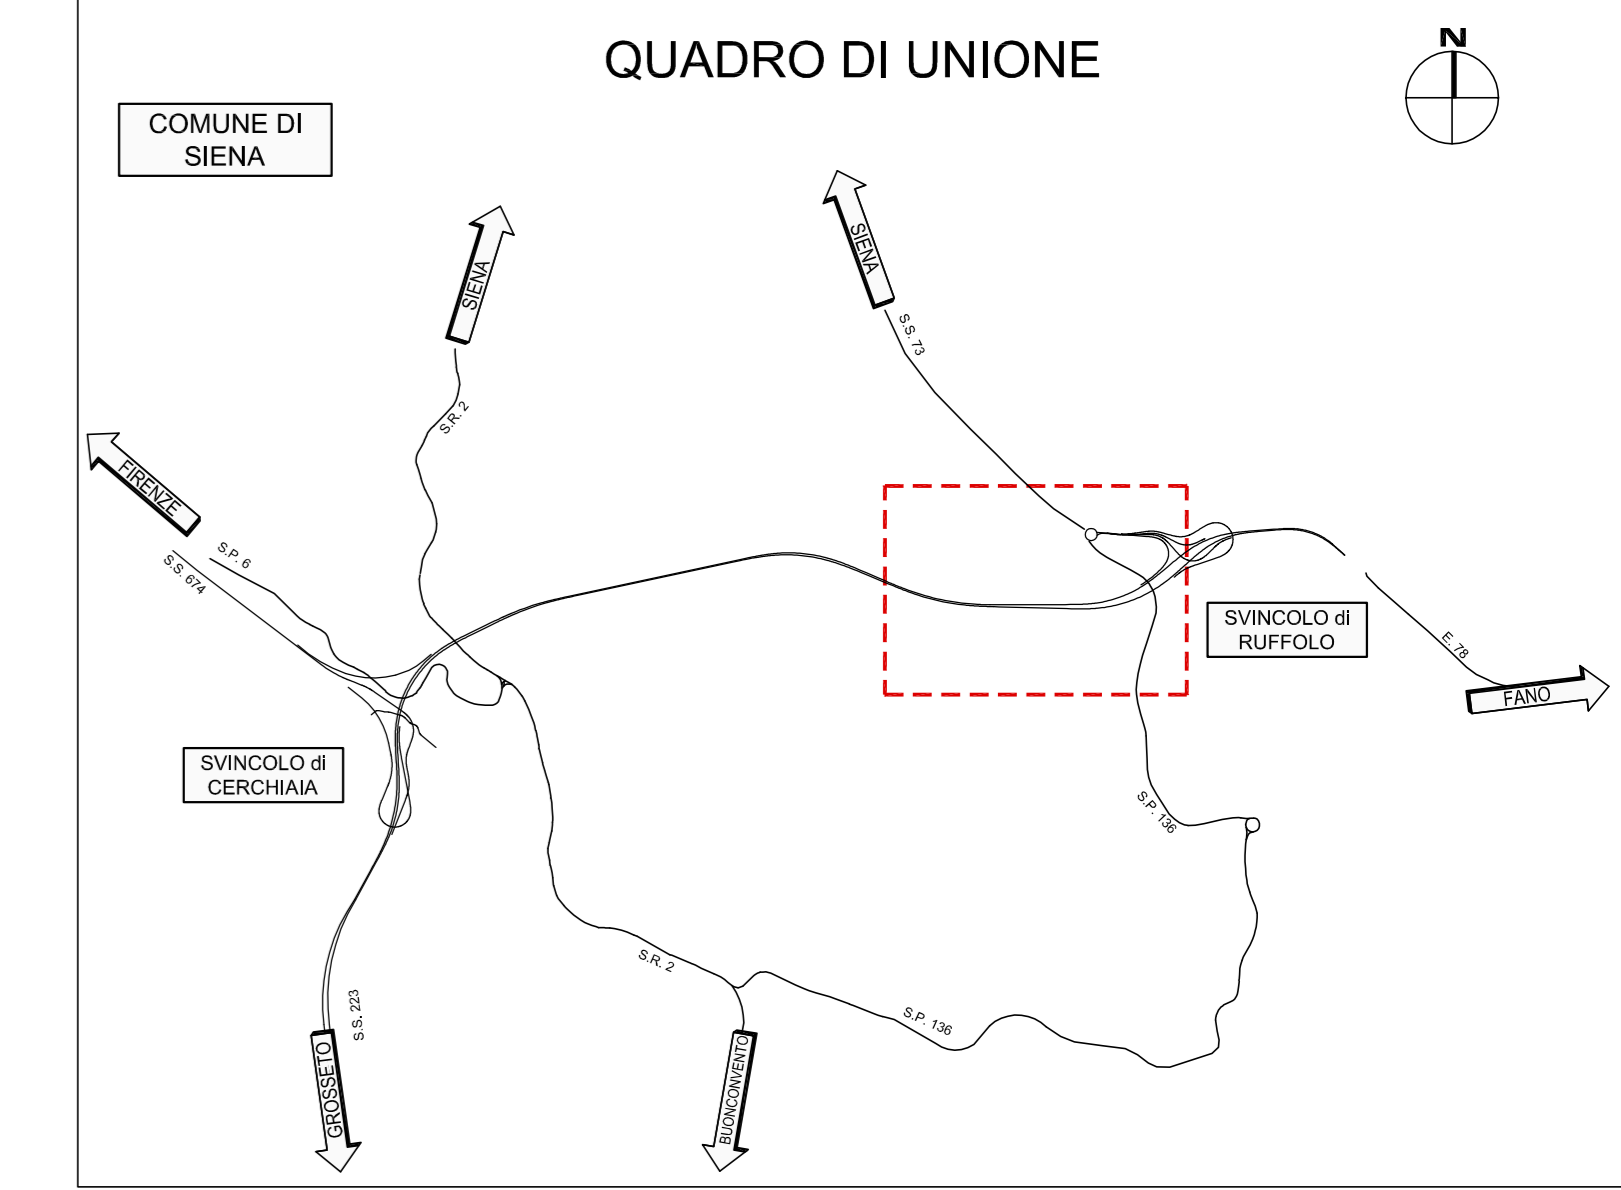

**anas** GRUPPO FS ITALIANE Direzione Progettazione e Realizzazione Lavori

S.G.C. E78 GROSSETO-FANO  
Tratto Siena Bettolle (A1)  
Adeguamento a 4 corsie del tratto Siena-Ruffolo (Lotto 0)

**PROGETTO DEFINITIVO** COD. FI-81

R.T.I. di PROGETTAZIONE: Mandataria Mandante

PROGETTISTI: Ing. Riccardo Formichi - Pro Ter srl (Integratore prestazioni specialistiche)  
Ing. Alberto Biondi - Ercalis srl  
Ing. Enrico Masetti - Ercalis srl

IL GEOLOGO: Dott. Geol. Massimo Mazzaronico - Pro Ter srl  
Abto Geol. Lombardi n. 4782

COORDINATORE PER LA SICUREZZA IN FASE DI PROGETTAZIONE: Ing. Enrico Masetti - Ercalis srl  
Ing. Roberto Frasco Carro

**06 - Opere d'arte**  
06.08 - Opere d'arte minori - Opere di sostegno  
06.08.03 - Muro di sostegno carr. Est - prog. 4+101 - 4+154 (OS.03)  
Planimetria, prospetto e sezioni trasversali

CODICE PROGETTO	UN. PROG.	N. PROG.	NOME FILE	REVISIONE	SCALA
D/P/F/10/08/1	D	2/0	T000503GETTO18.pdf	B	1:100/50

REV.	DESCRIZIONE	DATA	REDATTO	VERIFICATO	APPROVATO
D					
C					
B	Revisione per istruttoria ANAS	Maggio 2021	MAU	MARTIGNONI	RIVALDI
A	Emissione	Ottobre 2020	MAU	MARTIGNONI	RIVALDI