




STRALCIO PLANIMETRICO  
SCALA 1:500

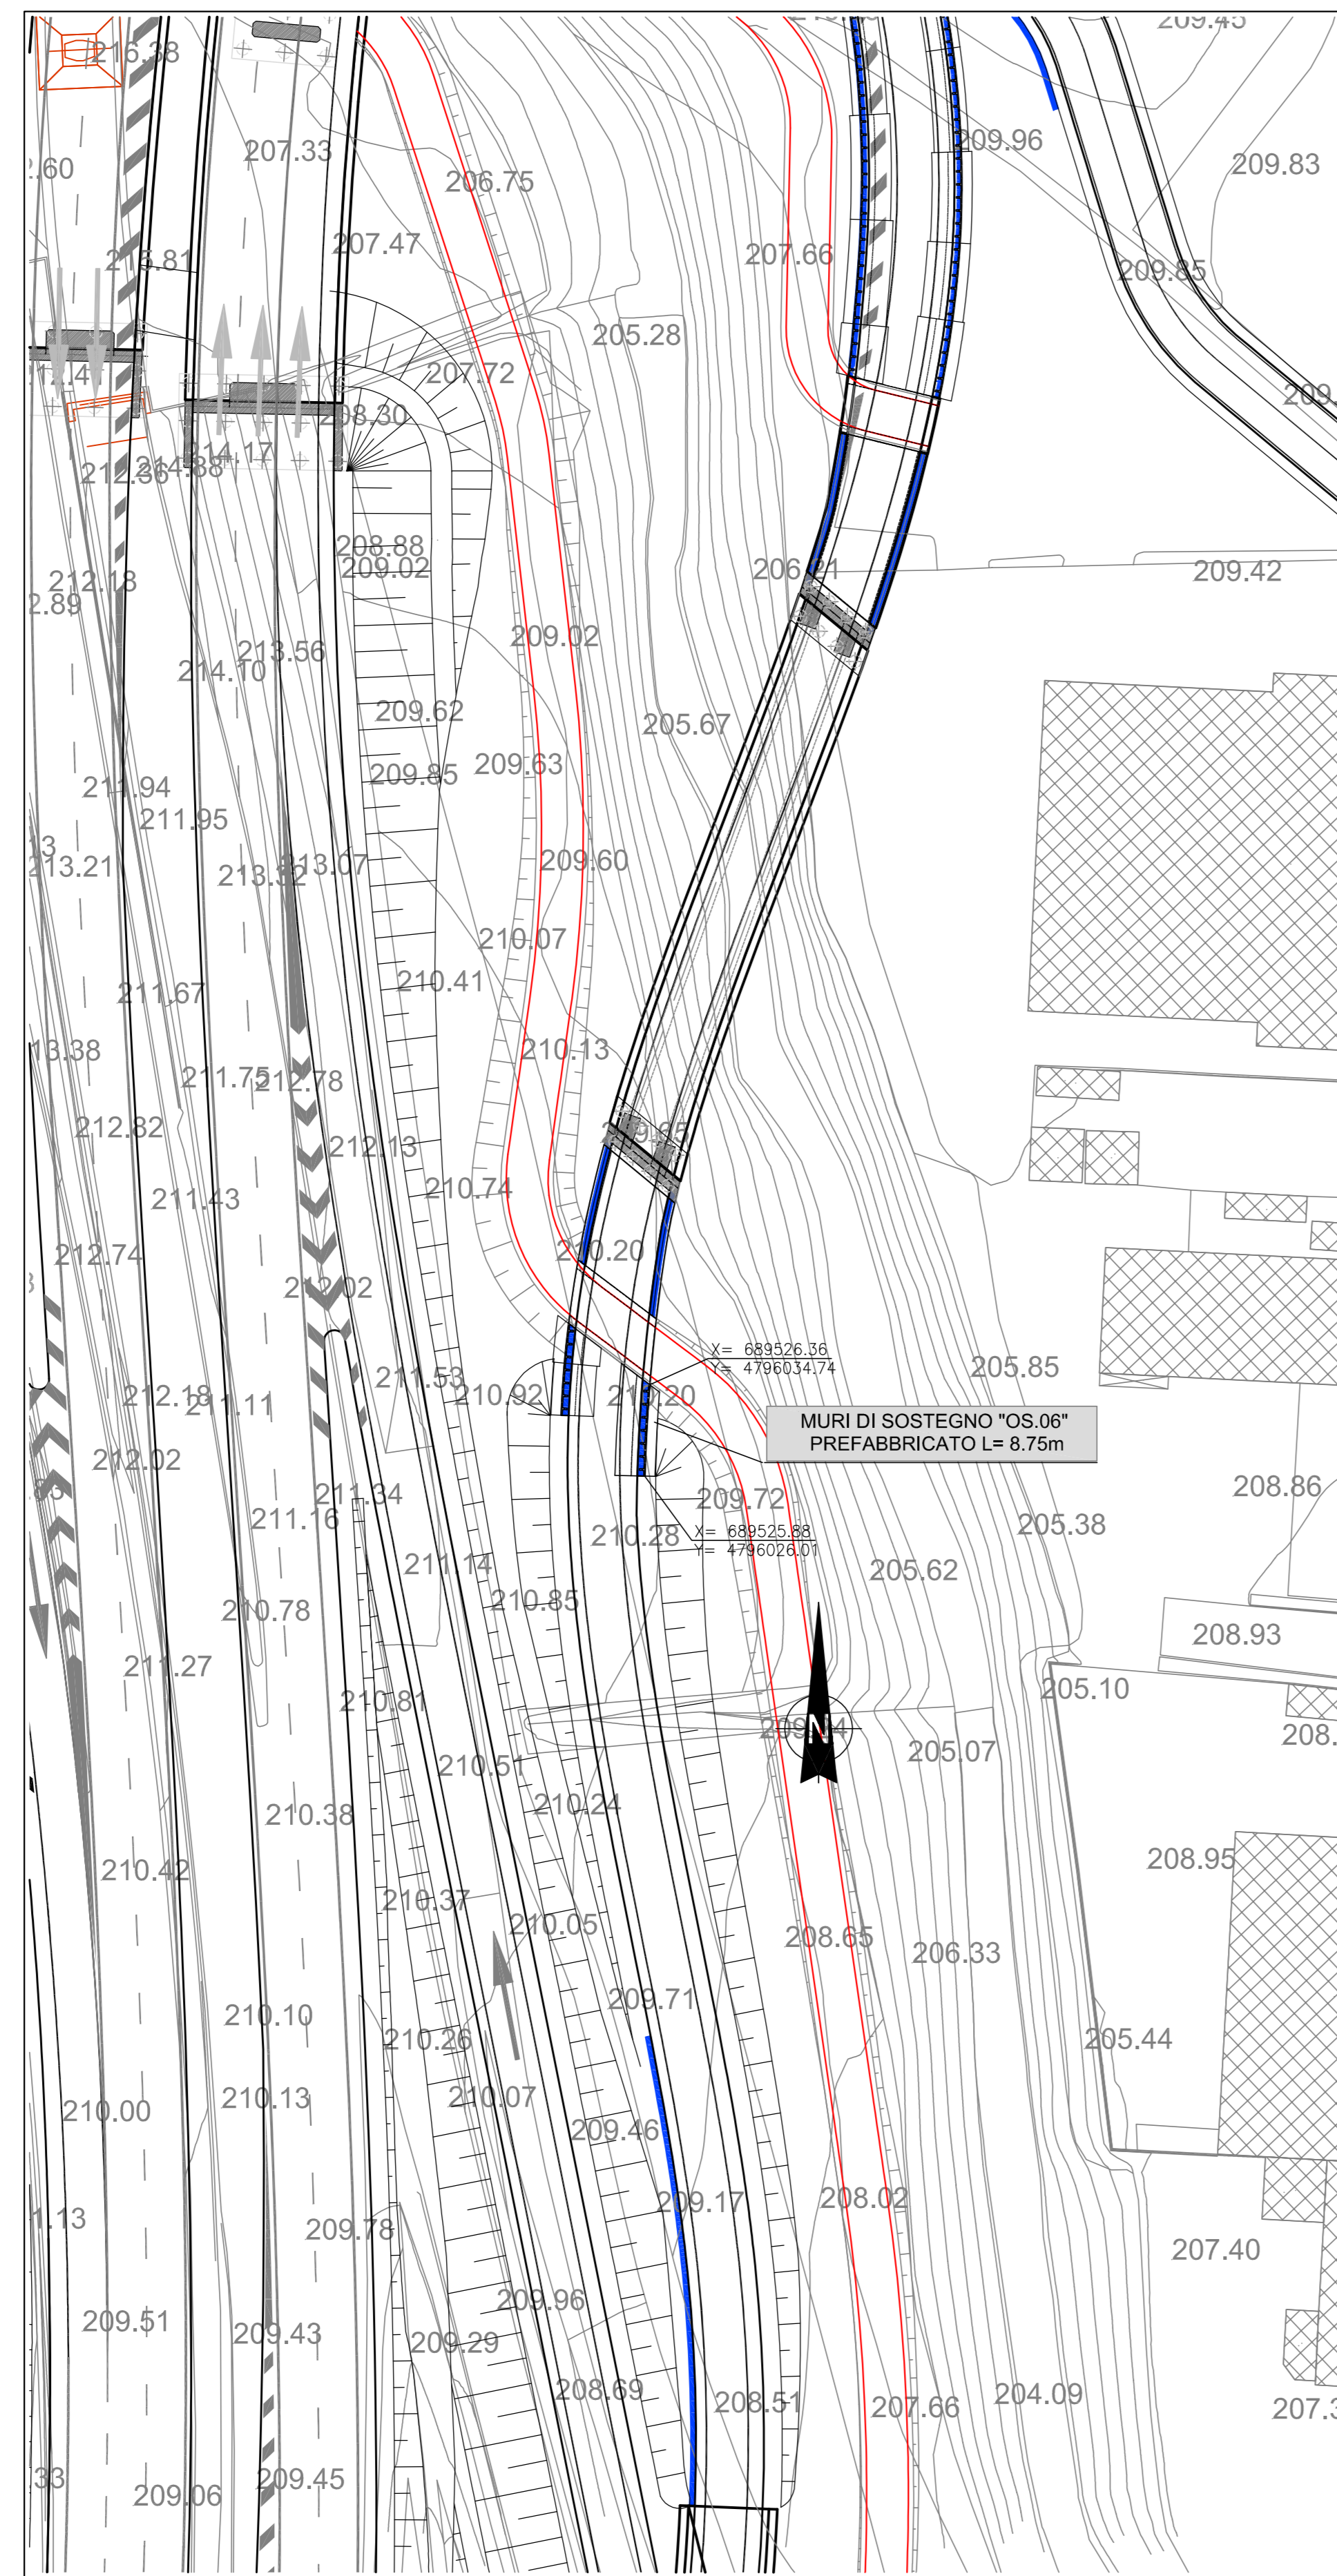


PIANTA  
SCALA 1:100

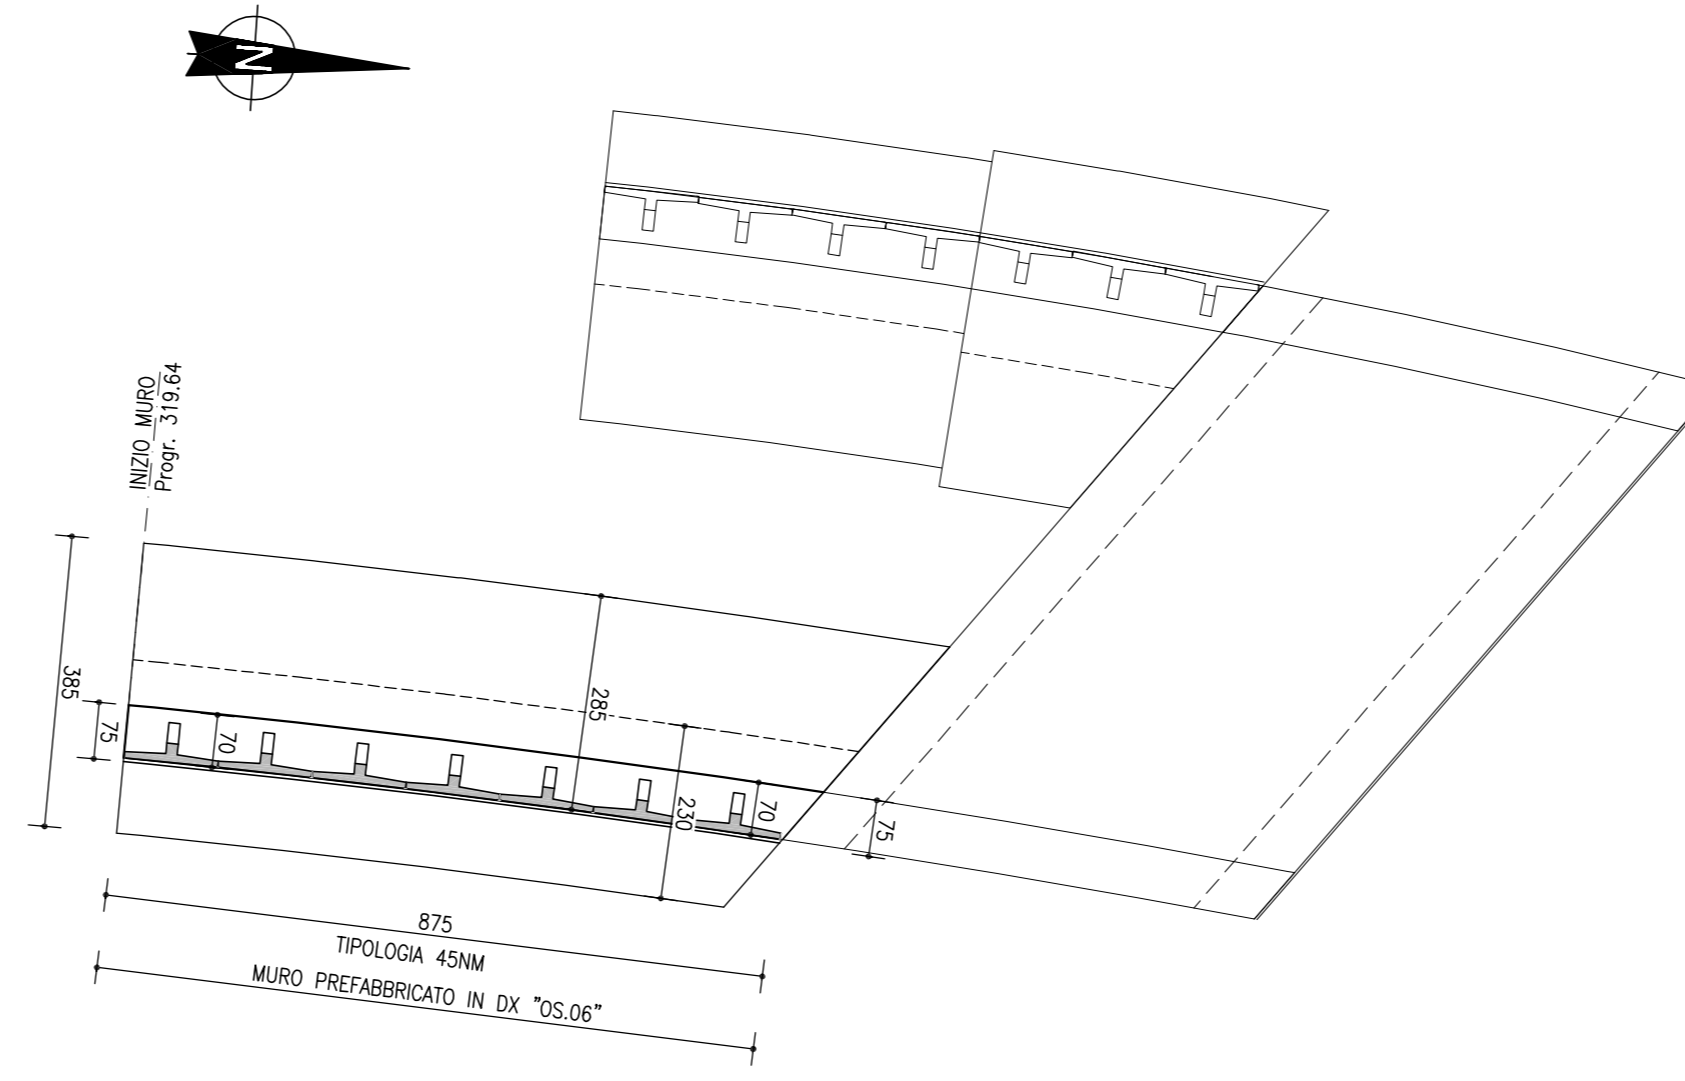

MURO PREFABBRICATO "OS.06"  
PROSPETTO LONGITUDINALE IN DX  
SCALA 1:100


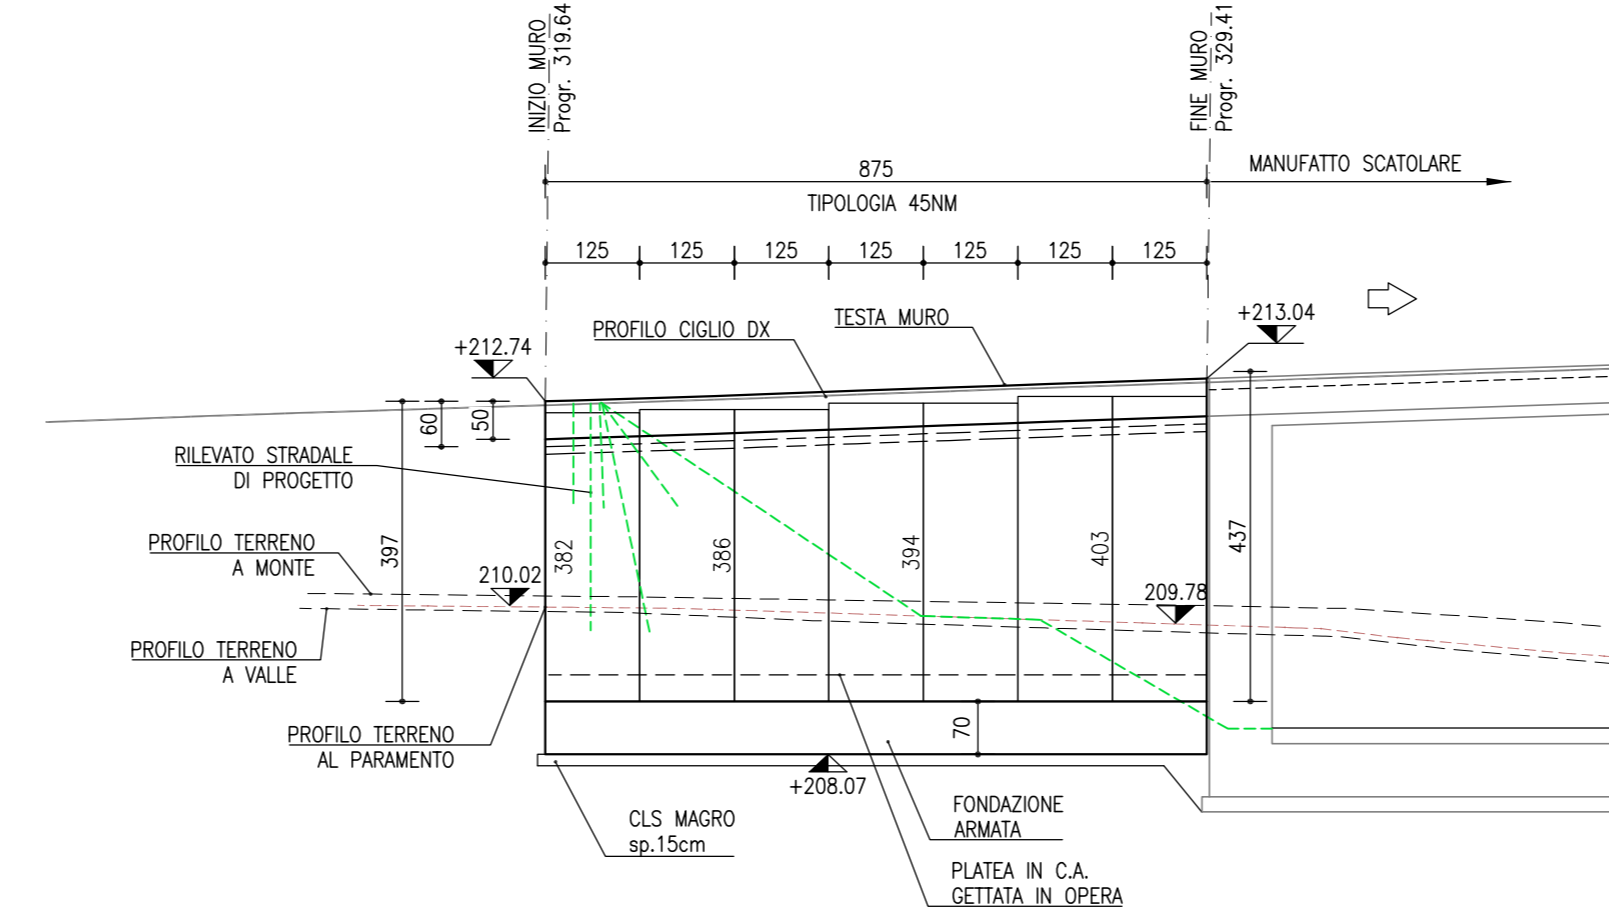


ELEMENTO PREFABBRICATO TIPO NM - Hmin.397 max.437  
SEZIONE TRASVERSALE TIPO  
SCALA 1:50

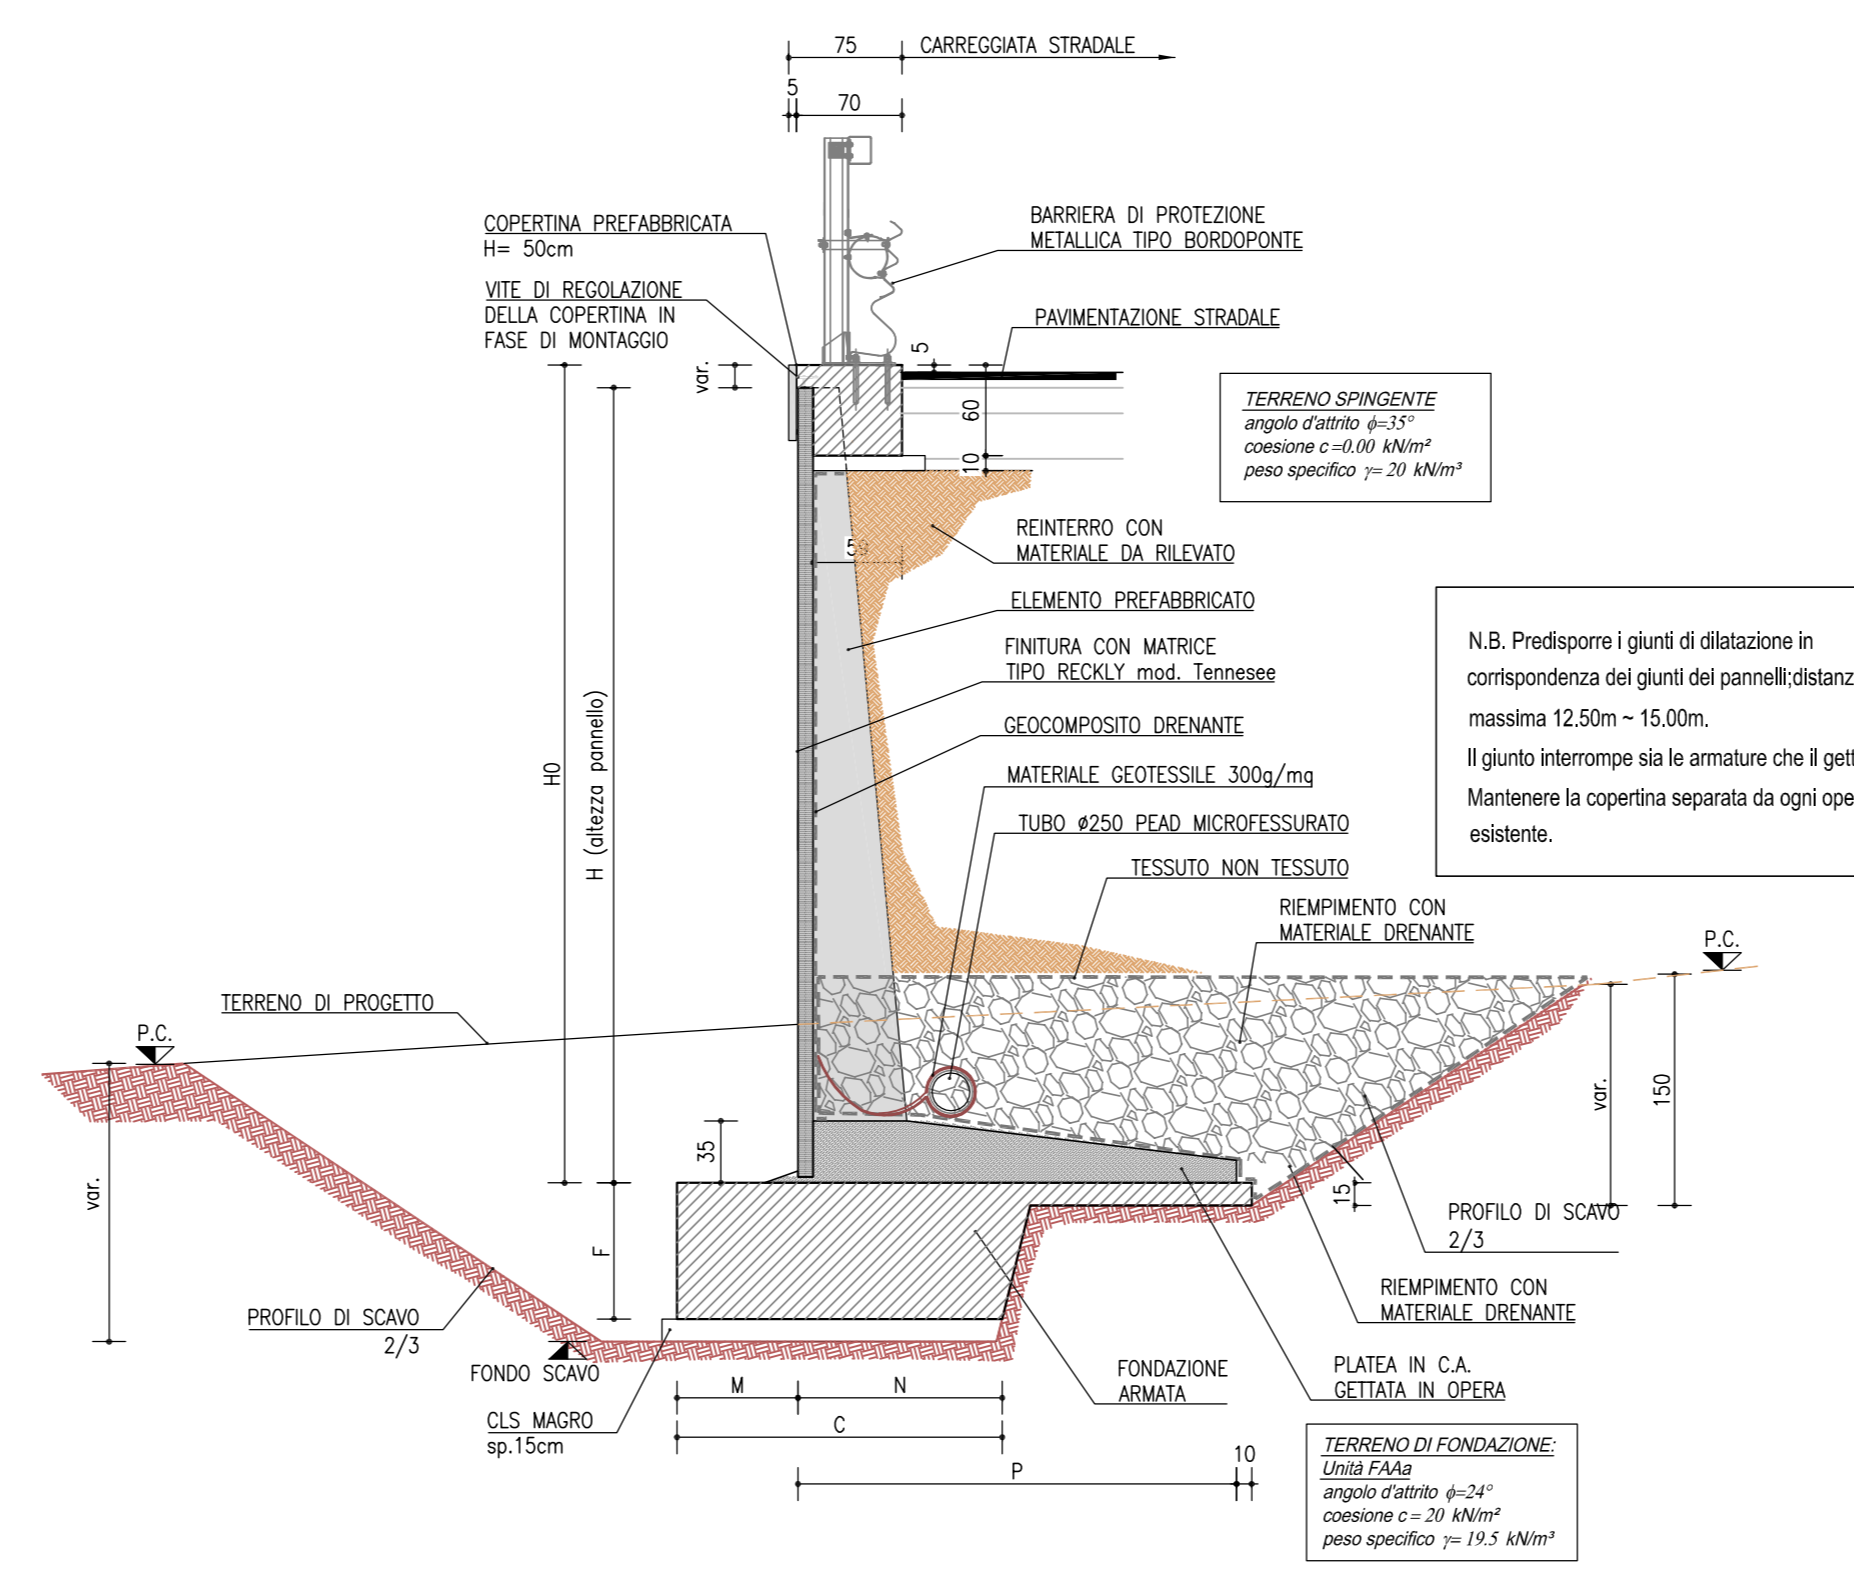

| Appelli | SERIE UNIM |                       |      |      |        | Platea | Pref. | Volume getti |
|---------|------------|-----------------------|------|------|--------|--------|-------|--------------|
|         | Altezza    | Dimensioni fondazioni |      |      | Platea |        |       |              |
|         | H0         | C                     | F    | M    | N      | P      | Peso  | Volume getti |
| u45NM   | 4.50       | 2.30                  | 0.70 | 1.00 | 1.30   | 2.85   | 2.02  | 1.61 0.795   |

PIANTA SCAVI  
SCALA 1:100

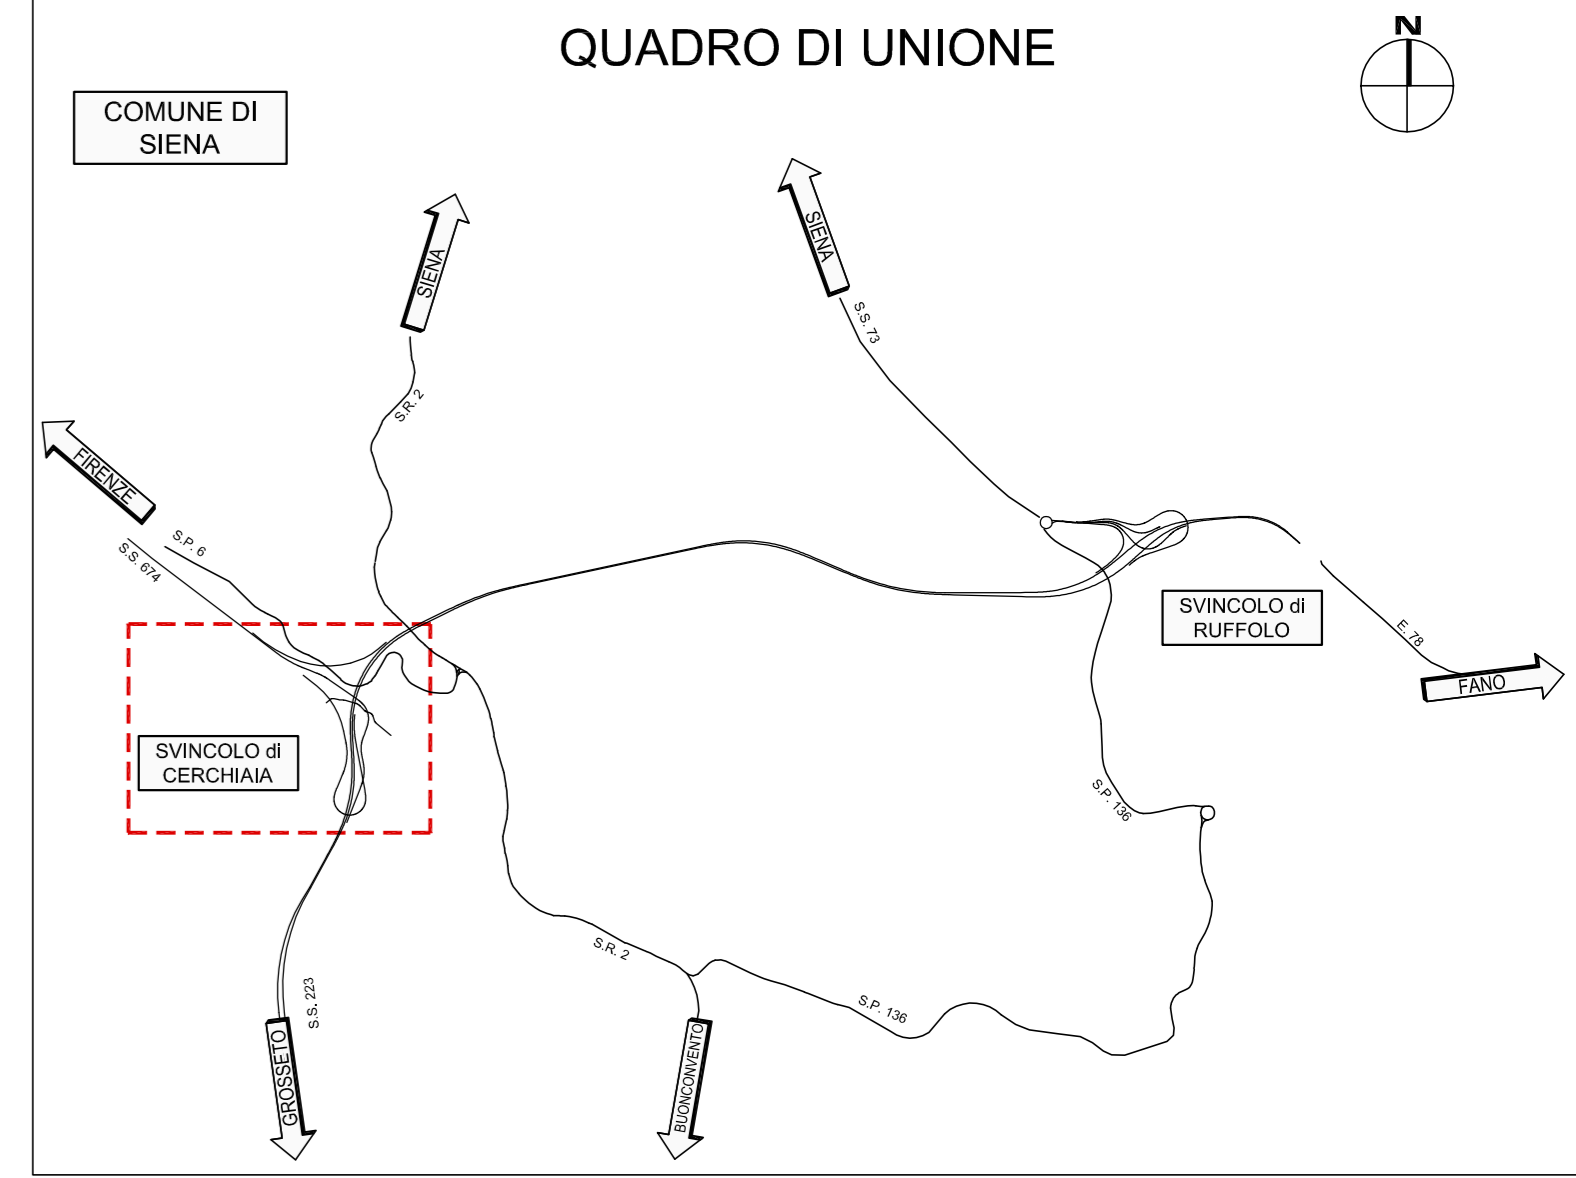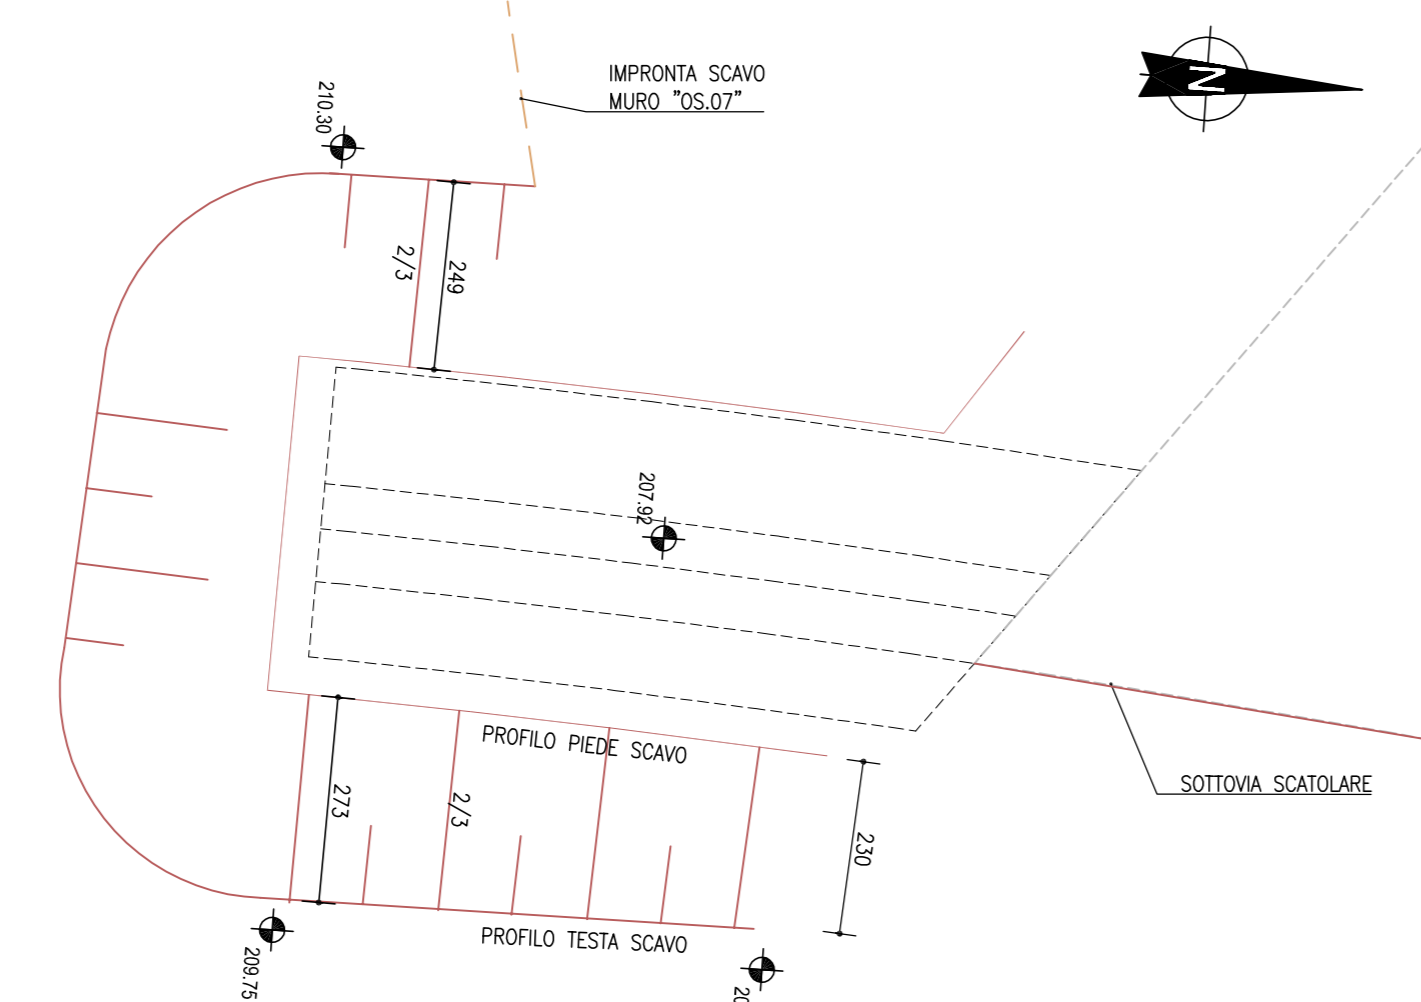

**anas**  
GRUPPO FS ITALIANE  
Direzione Progettazione e Realizzazione Lavori

S.G.C. E78 GROSSETO-FANO  
Tratto Siena Bettolle (A1)  
Adeguamento a 4 corsie del tratto Siena-Ruffolo (Lotto 0)

PROGETTO DEFINITIVO COD. FI-81

R.T.I. di PROGETTAZIONE: Mandataria Mandante

PRO ITER  
ECONOMIA  
sinergo  
VA

PROGETTISTI:  
Ing. Riccardo Formichi - Pro. Ter. srl (Integratore prestazioni specialistiche)  
Ordine Ing. di Milano n. 16545  
Ing. Alberto Biondi - Enea S.p.A.  
Ordine Ing. di Milano n. 16551  
IL GEOLOGO:  
Geol. Geol. Massimo Mazzonario - Pro. Ter. srl  
Albo Geol. Lombardia n. 4782  
COORDINATORE PER LA SICUREZZA IN FASE DI PROGETTAZIONE:  
Ing. Carlo Moretti - Enea S.p.A.  
Ordine Ing. di Milano n. 16217  
VISTO IL RESP. DEL PROCEDIMENTO:  
Ing. Raffaele Franco Carro

PROTOCOLLO DATA

06 - Opere d'arte  
06.08 - Opere d'arte minori - Opere di sostegno  
06.08.06 - Muro di sostegno - Svincolo di Cerchiaia (OS.06)  
Planimetria, prospetto e sezioni trasversali

| CODICE PROGETTO | UV. PROG.                      | N. PROG. | NOME FILE        | REVISIONE | SCALA                |
|-----------------|--------------------------------|----------|------------------|-----------|----------------------|
| DPF10081        | D                              | 210      | T00C0S06G0E1D101 | B         | 1:100/50             |
| D               |                                |          |                  |           |                      |
| C               |                                |          |                  |           |                      |
| B               | Revisione per istruttoria ANAS |          | Maggi 2021       | MAU       | MARTIGNONI RINALDI   |
| A               | Emissione                      |          | Ottobre 2020     | MAU       | MARTIGNONI RINALDI   |
| REV.            | DESCRIZIONE                    |          | DATA             | REDATTO   | VERIFICATO APPROVATO |