

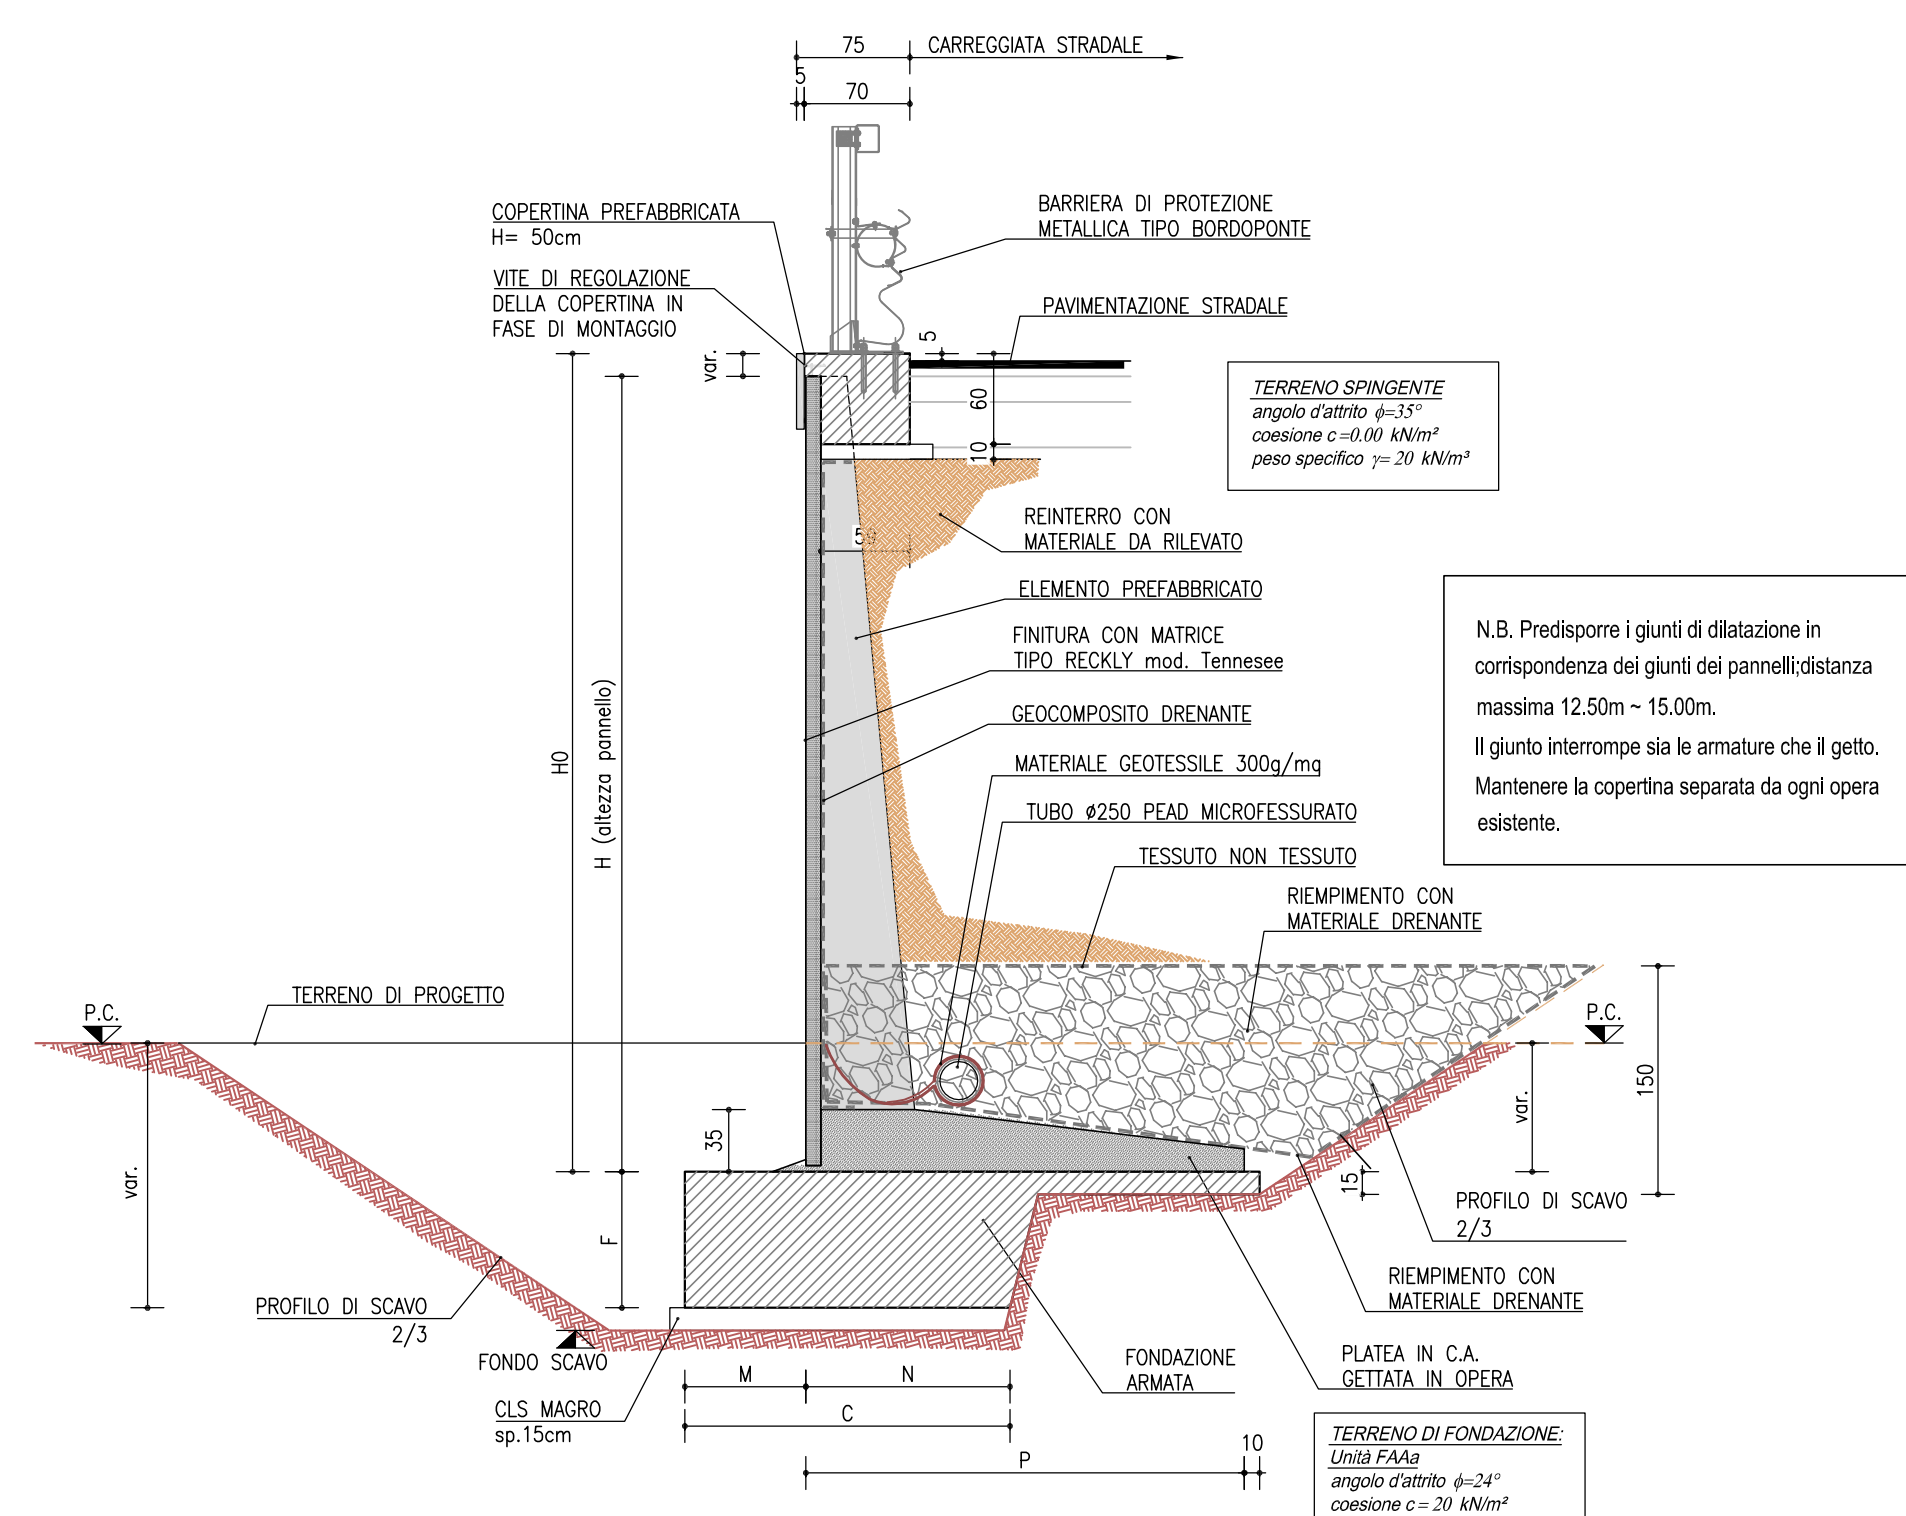


ELEMENTO PREFABBRICATO TIPO NM - Hmin.375 max.527
SEZIONE TRASVERSALE TIPO
SCALA 1:50

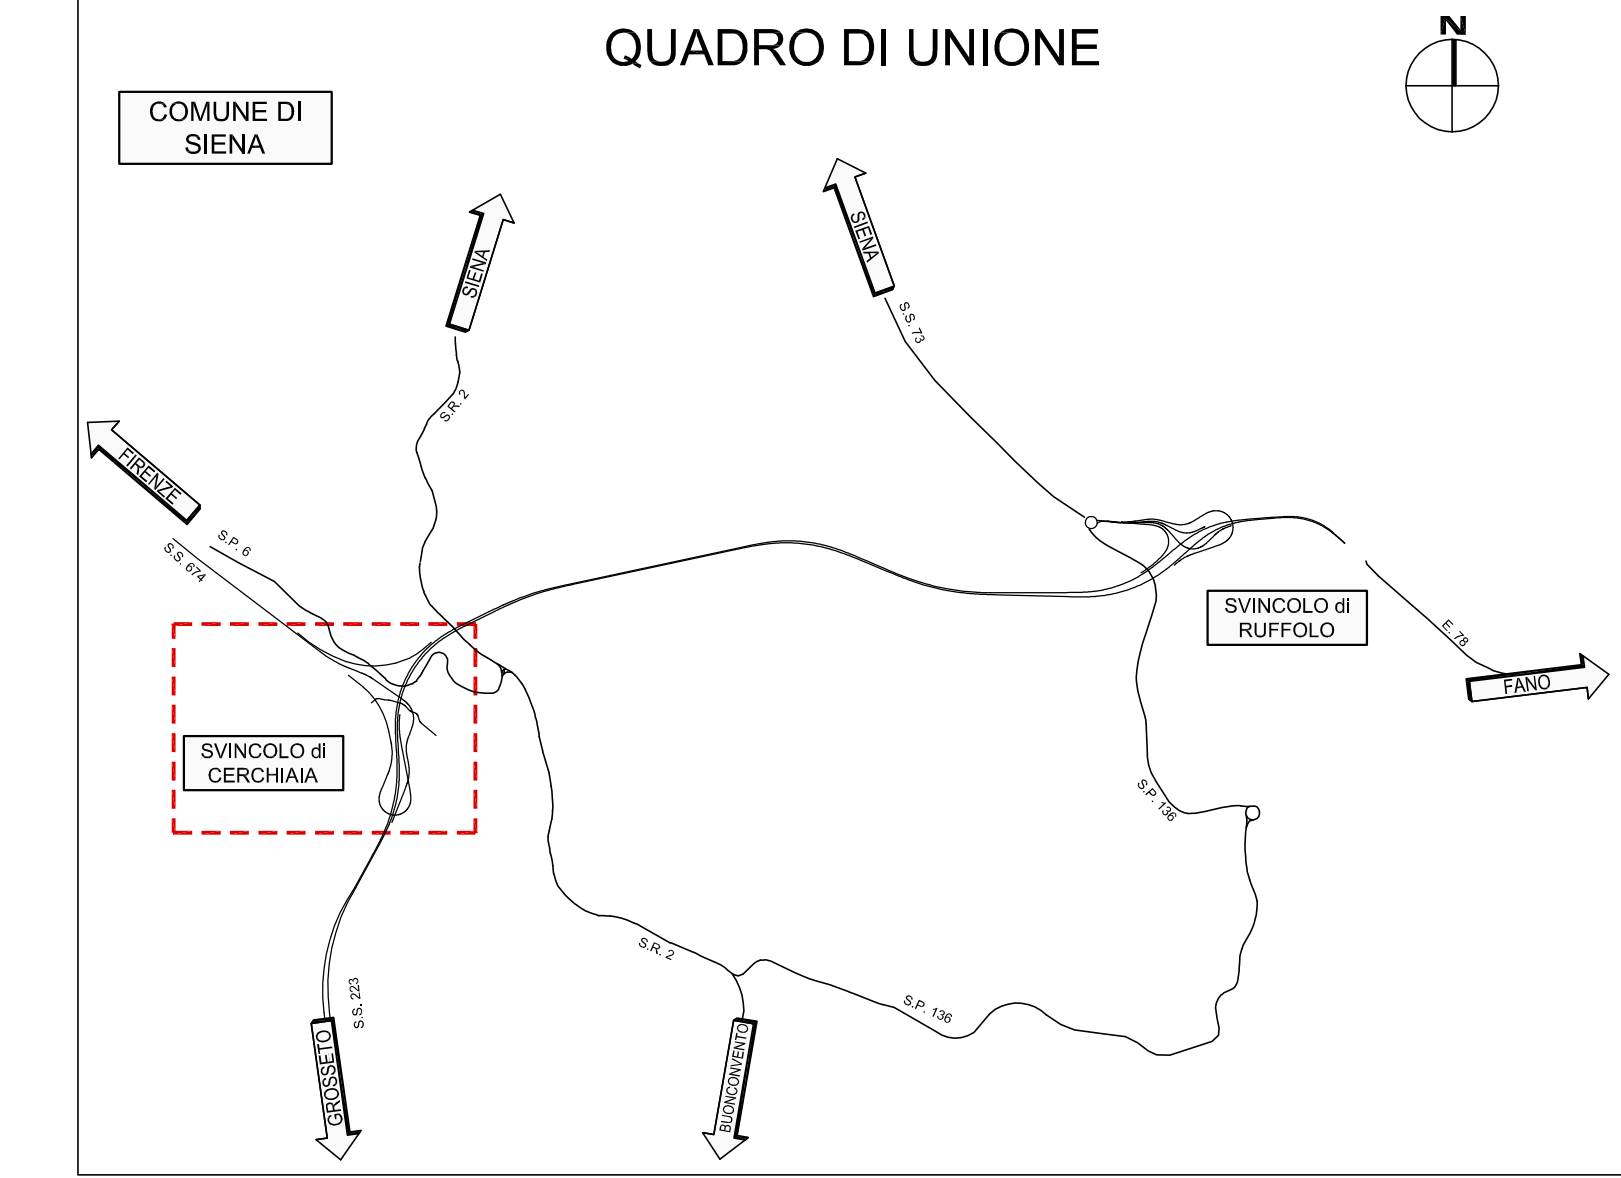

Appell.	SERIE uNM						Peso	fond.	piatea
	H0	C	F	M	N	P			
u40NM	4.00	1.80	0.50	0.70	1.10	2.80	1.74	0.90	0.649
u45NM	4.50	2.30	0.70	1.00	1.30	2.85	2.02	1.61	0.795
u50NM	5.00	2.30	0.70	1.00	1.30	3.10	2.32	1.81	0.921
u55NM	5.50	2.70	0.80	1.15	1.55	3.35	2.60	2.16	1.065

STRALCIO PLANIMETRICO
SCALA 1:500

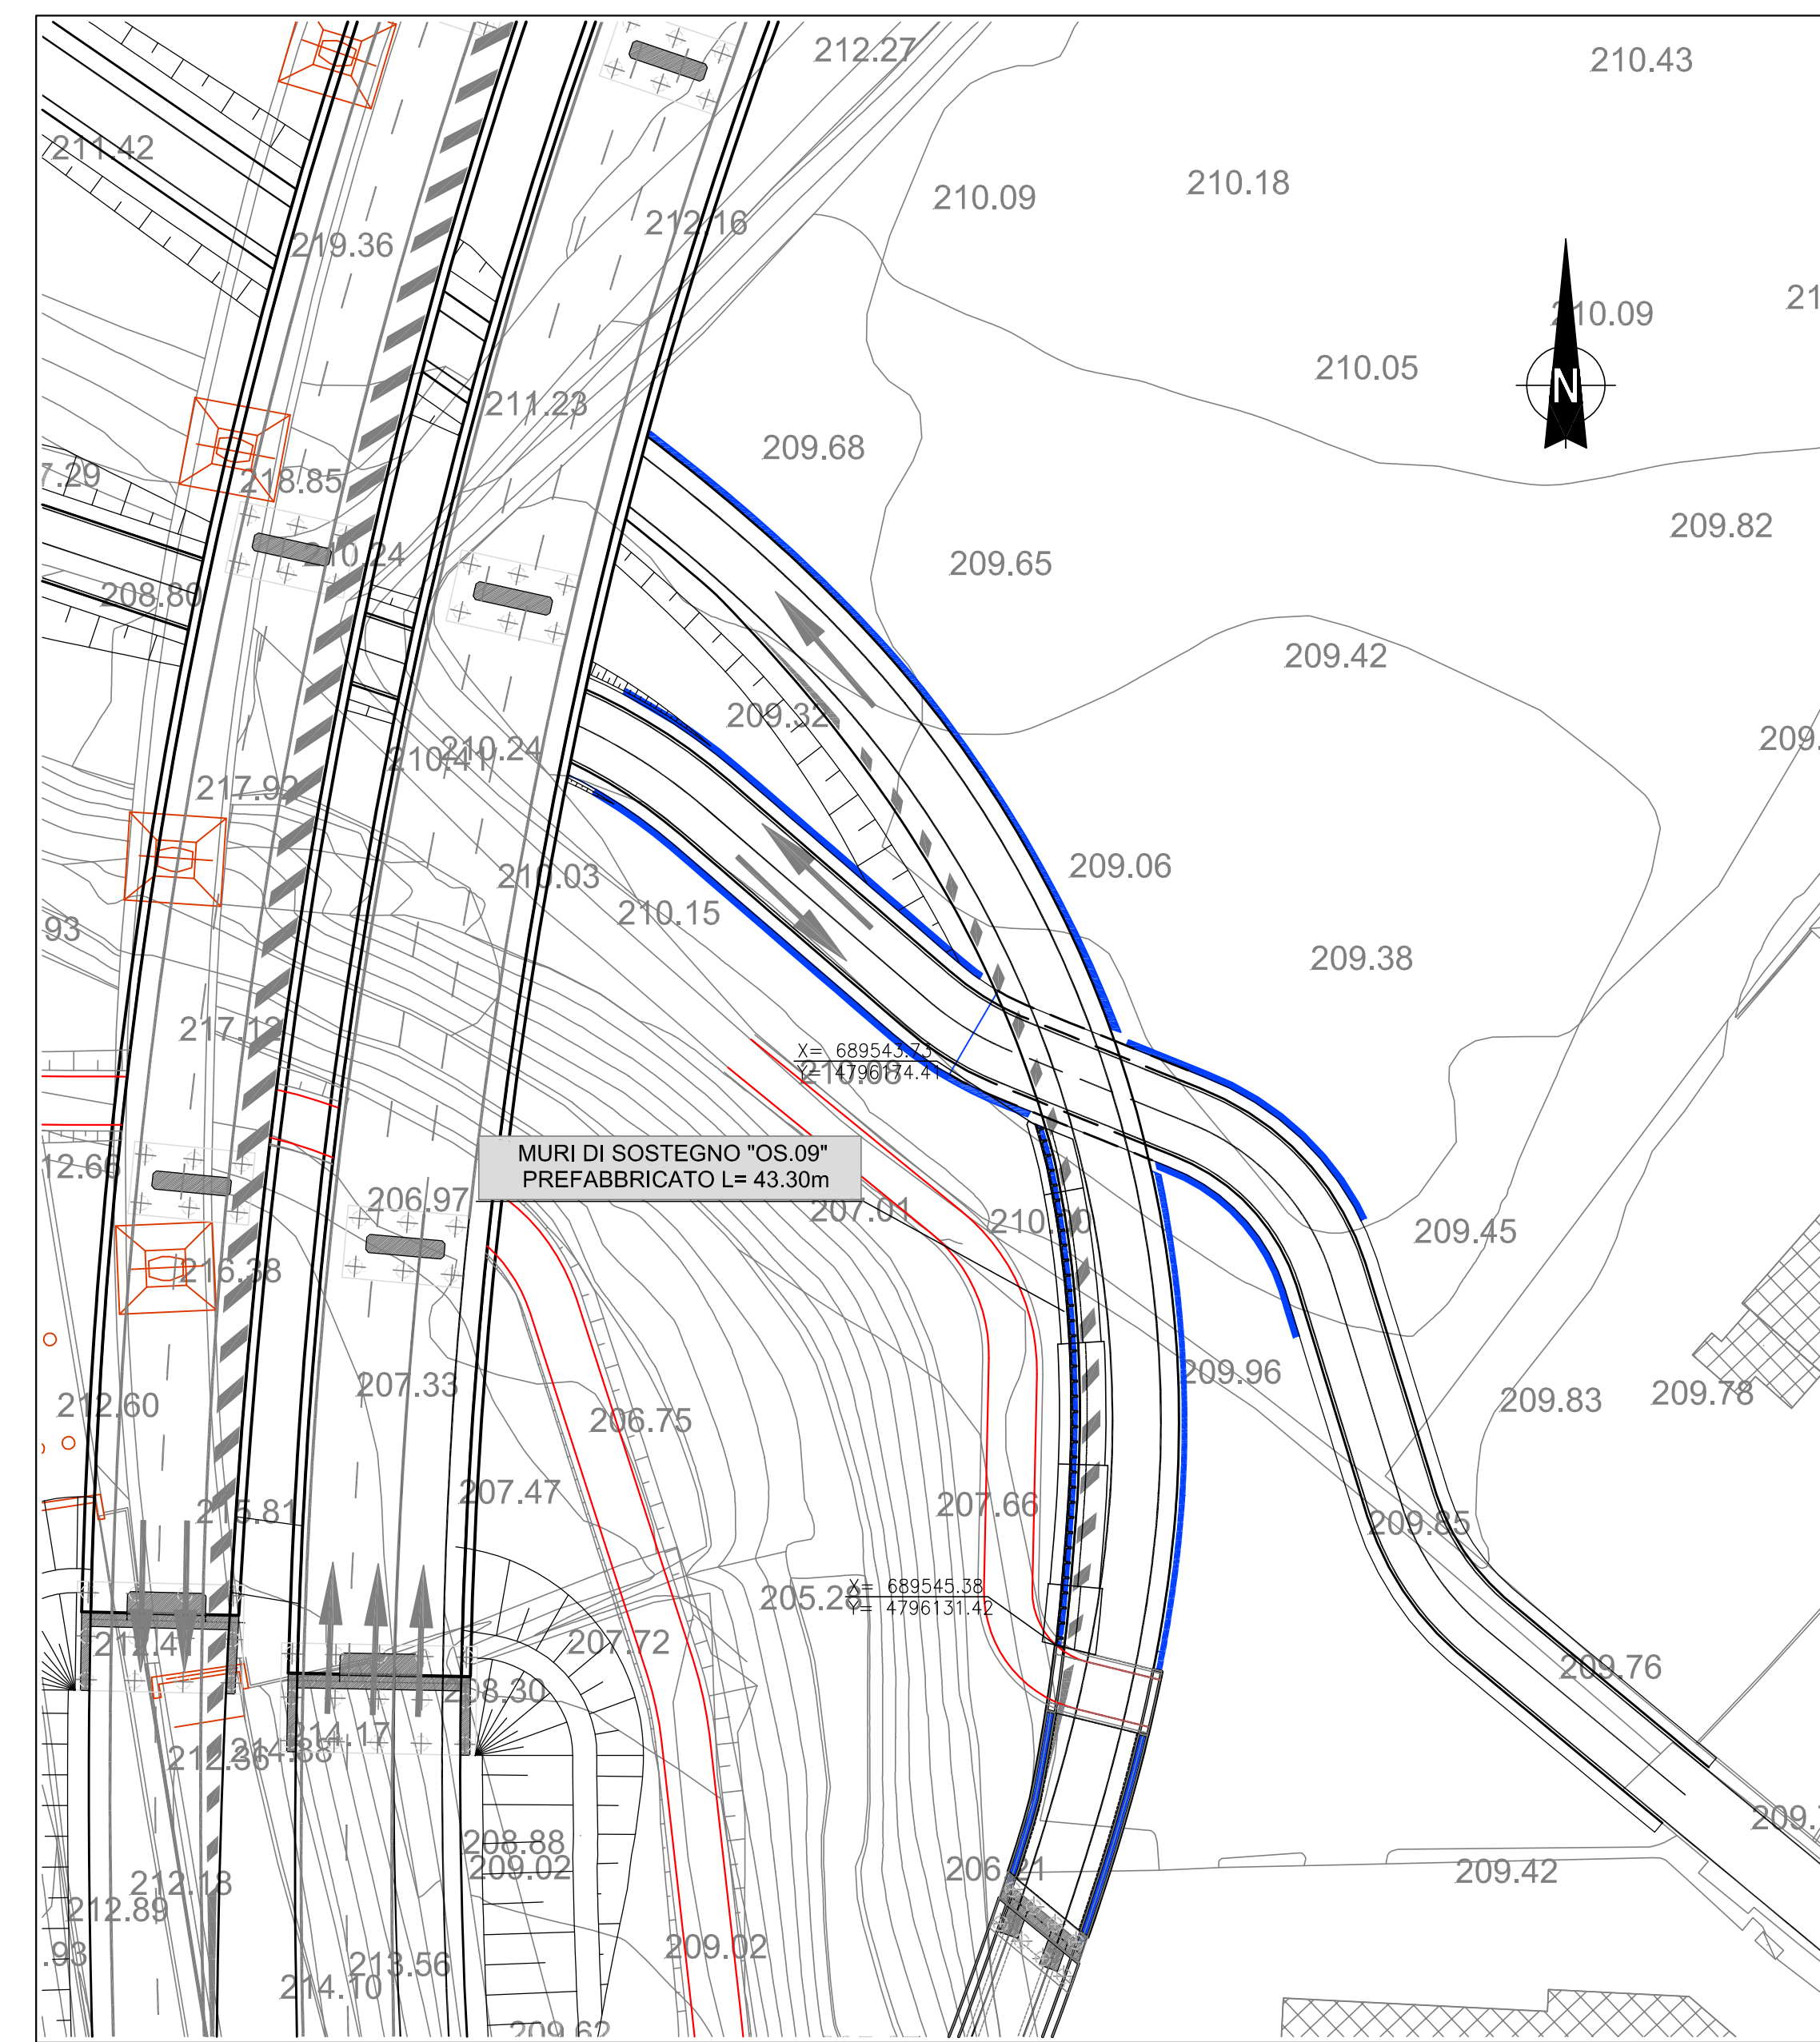

GRUPPO FS ITALIANE Direzione Progettazione e Realizzazione Lavori

S.G.C. E78 GROSSETO-FANO
Tratto Siena Bettolle (A1)
Adeguamento a 4 corsie del tratto Siena-Ruffolo (Lotto 0)

PROGETTO DEFINITIVO cod. FI-81

R.T.I. di PROGETTAZIONE: Mandataria Mandante

PROGETTISTI:
Ing. Riccardo Formichi - Pro. Ter. srl (Integratore prestazioni specialistiche)
Ordine Ing. di Milano n. 16943
Ing. Alberto Biondi - Ene. s.r.l.
Ordine Ing. di Milano n. 16951

IL GEOLOGO:
Dott. Geol. Massimo Mazzonetto - Pro. Ter. srl
Abto. Geol. Lombardia n. 4782

COORDINATORE PER LA SICUREZZA IN FASE DI PROGETTAZIONE:
Ing. Carlo Martelli - Ene. s.r.l.
Ordine Ing. di Milano n. 16217

VISTO IL RESP. DEL PROCEDIMENTO
Ing. Raffaele Franco Carro

PROTOCOLLO

DATA

06 - Opere d'arte
06.08 - Opere d'arte minori - Opere di sostegno
06.08.09 - Muro di sostegno - Svincolo di Cerchiaia (OS.09)
Planimetria, prospetto e sezioni trasversali

CODICE PROGETTO	NOME FILE	REVISIONE	SCALA
PROGETTO: D P F I 0 0 8 1	UV: PROG. N. PROJ. D 2 0	REVISIONE: B	SCALA: 1:100/50
CODICE ELAB. T 0 0 0 0 9 0 9 G E T I 0 1 0 1			
D			
C			
B	Revisione per istruttoria ANAS	Maggio 2021	MAU
A	Emissione	Ottobre 2020	MAU
REV.	DESCRIZIONE	DATA	REDATTO VERIFICATO APPROVATO