

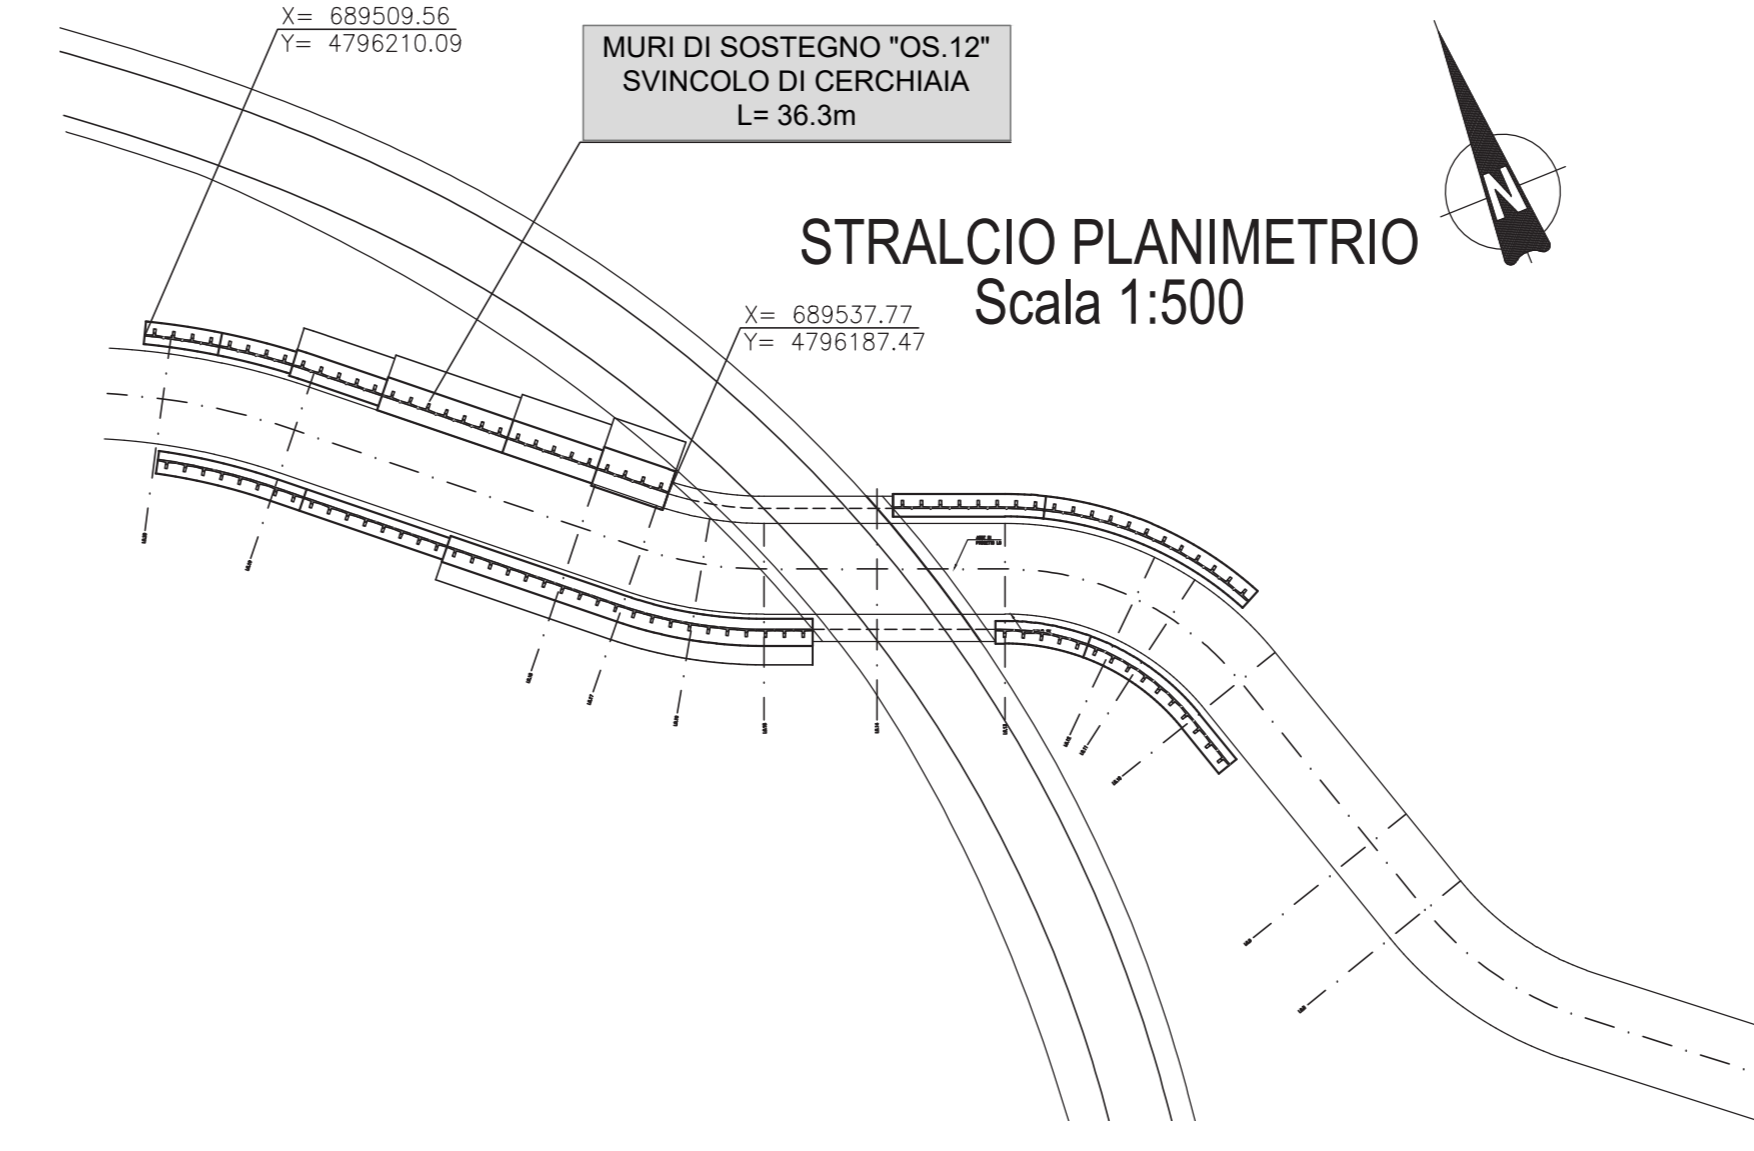
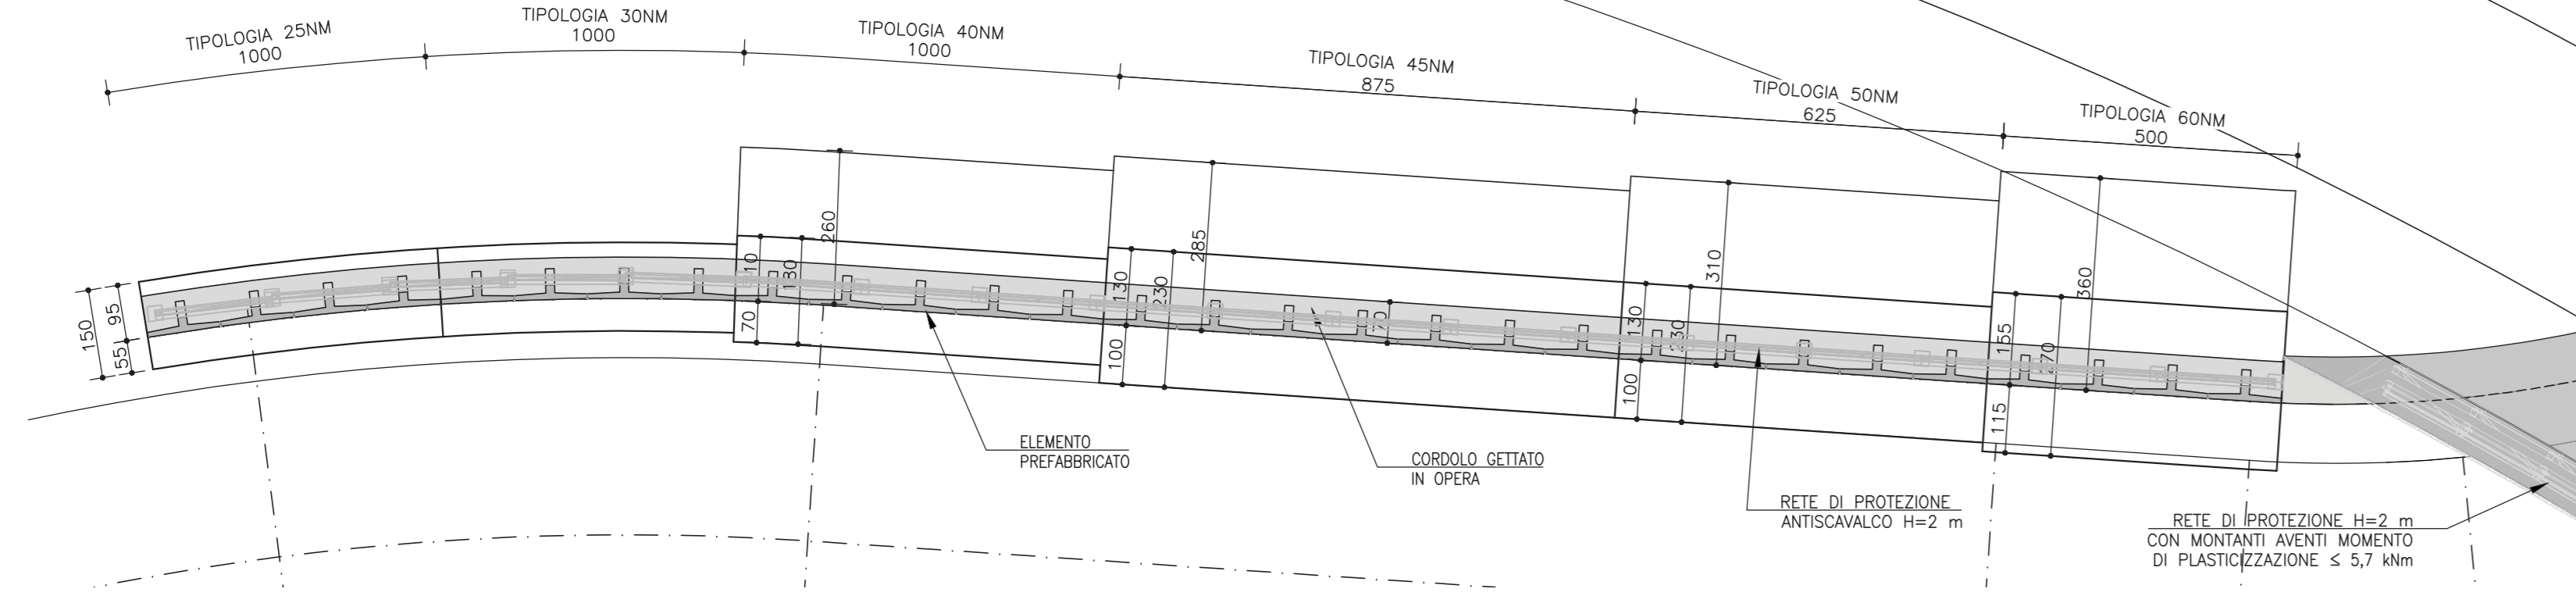


PLANIMETRIA


Scala 1:100

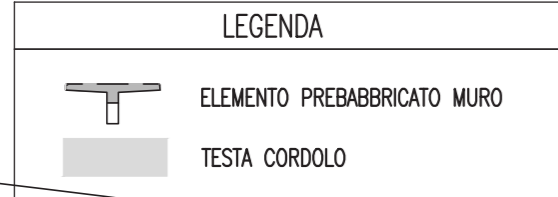

MURO PREFABBRICATO OS.12
PROSPETTO CIGLIO DESTRO
SCALA 1:100

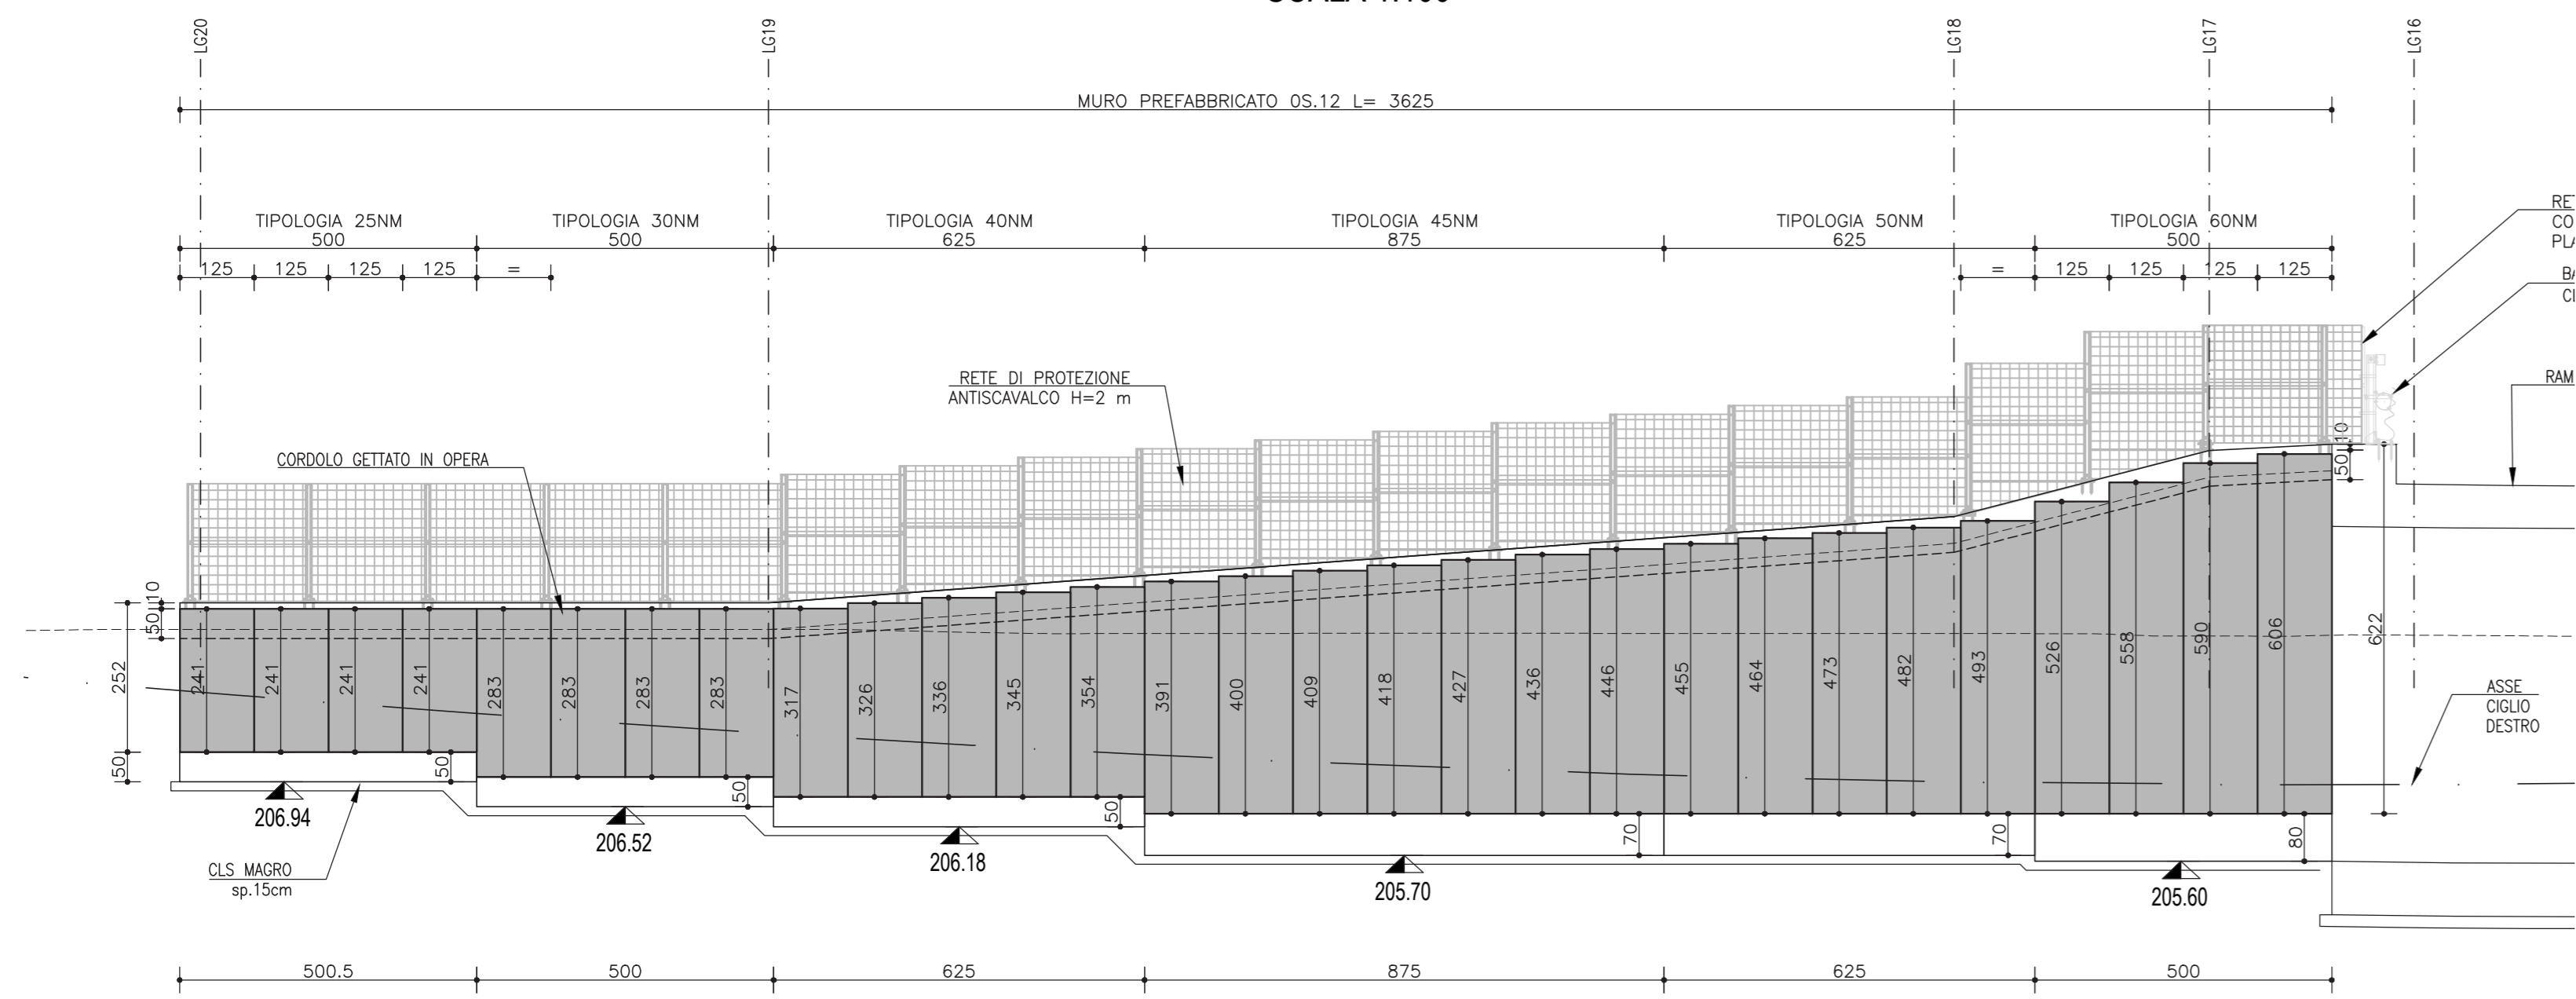

ELEMENTO PREFABBRICATO TIPO NM - Hmin.225 max.700
SEZIONE TRASVERSALE TIPO
SCALA 1:50

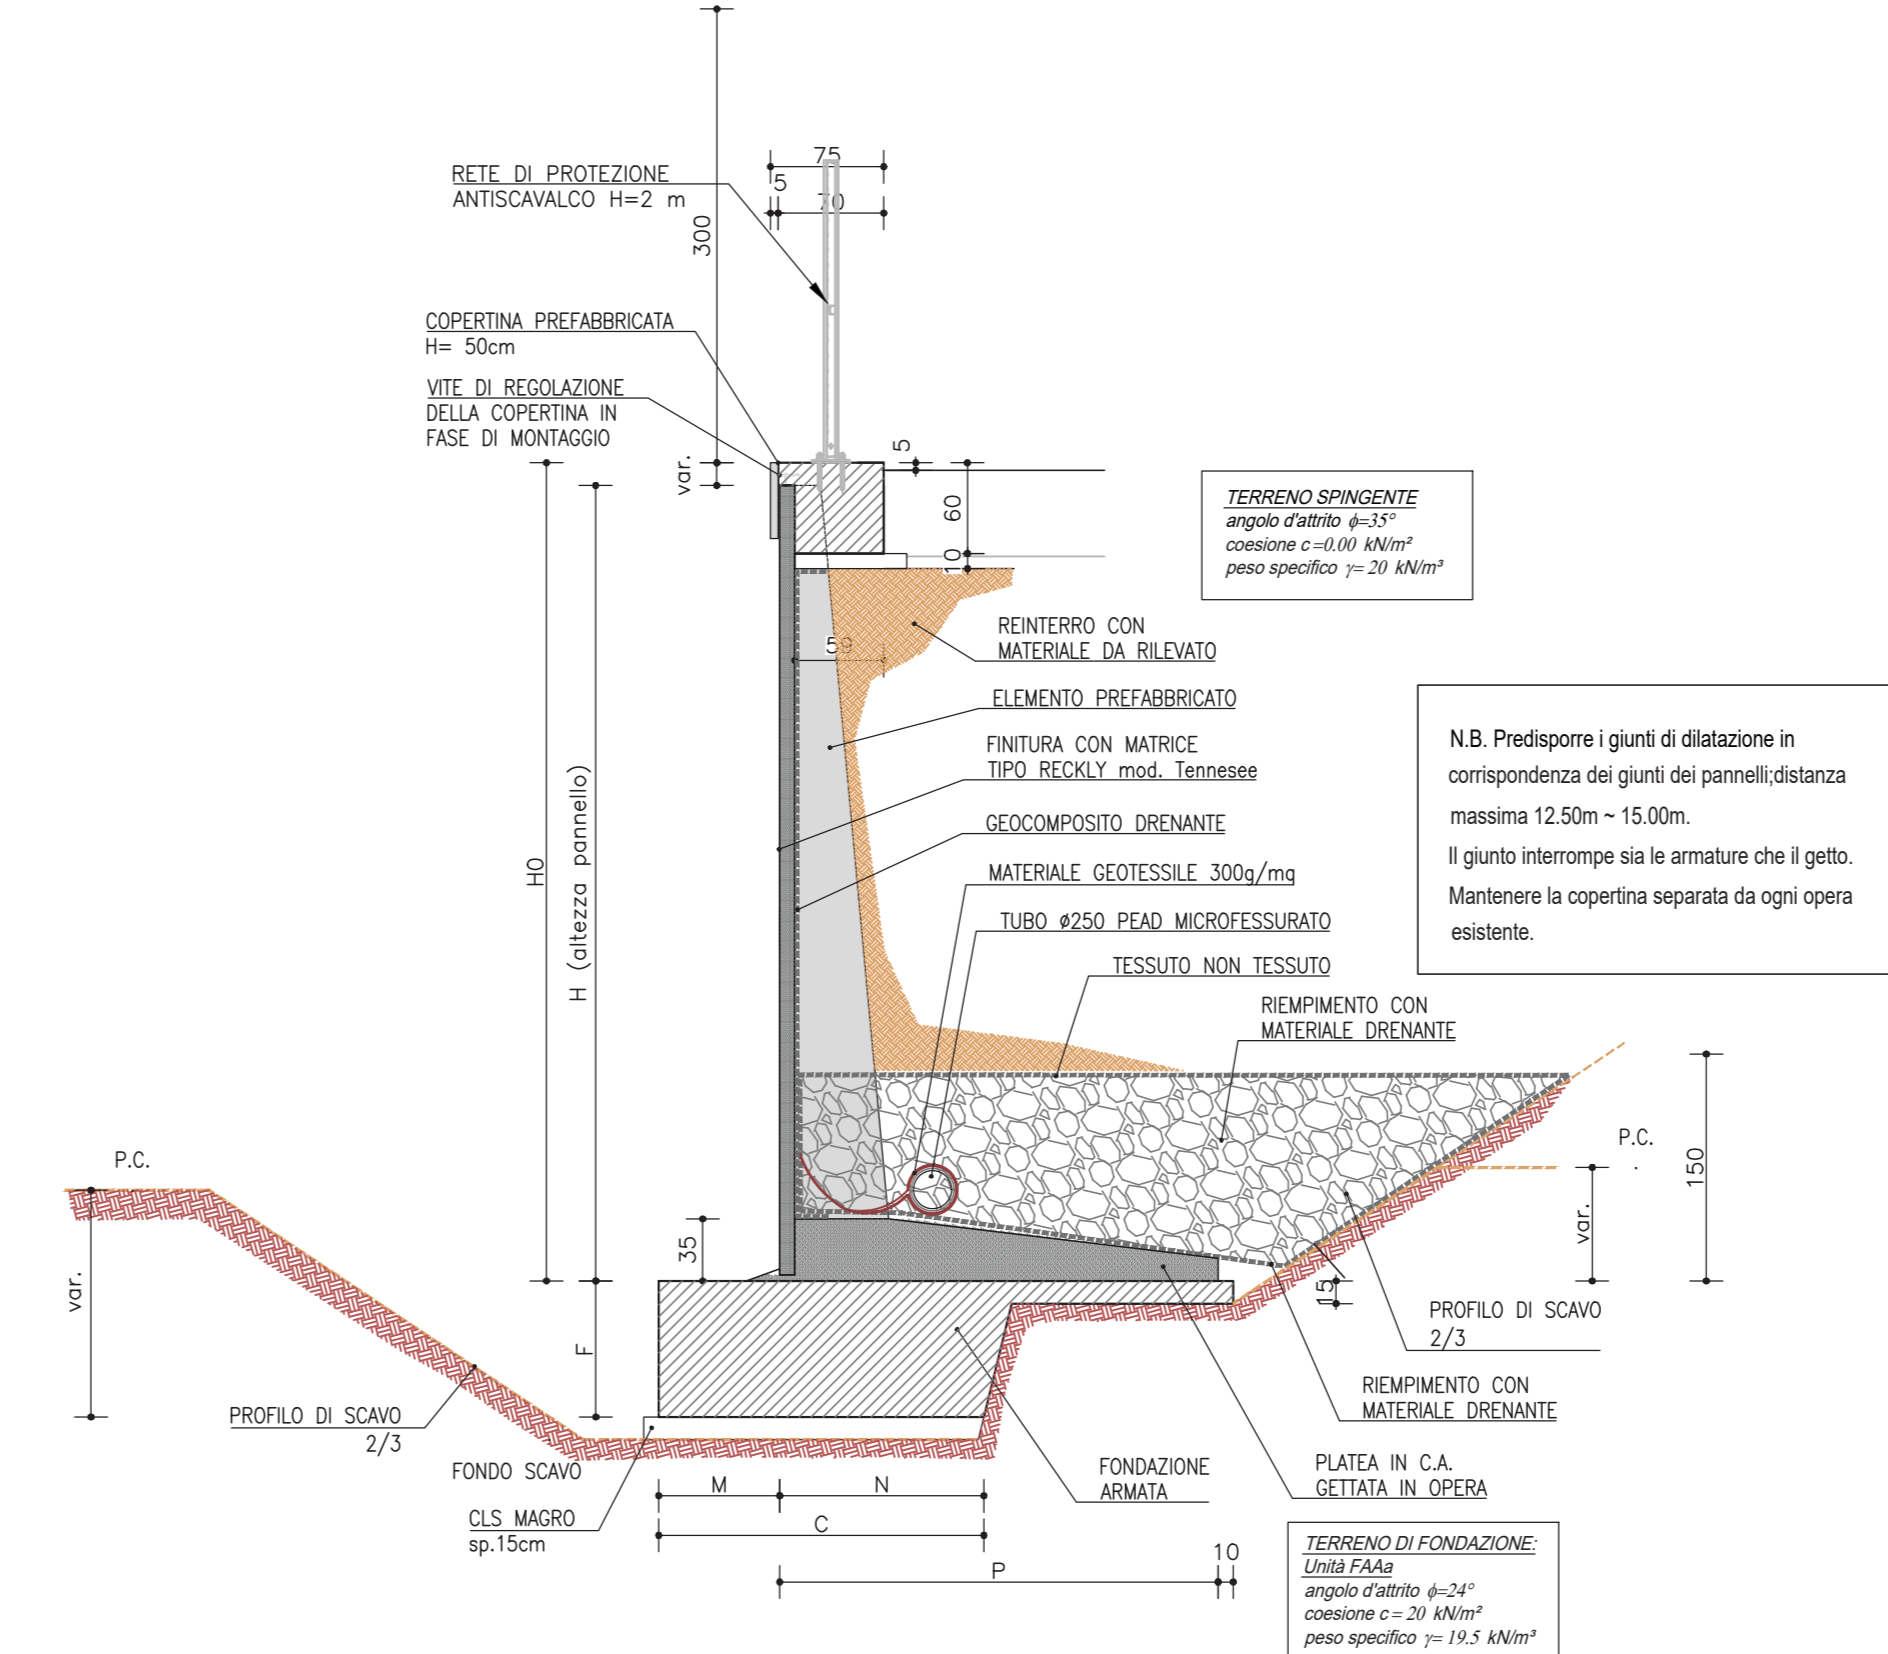

SERIE uNM

Appell	Altezze	Dimensioni fondazioni					Platea	Pref.	Volume getti	
		H0	C	F	M	N			Peso	fond. platea
u25NM	2.50	1.50	0.50	0.55	0.95					
u30NM	3.00	1.50	0.50	0.55	0.95					
u35NM	3.50	1.80	0.50	0.70	1.10	2.35	1.47	0.90	0.544	
u40NM	4.00	1.80	0.50	0.70	1.10	2.60	1.74	0.90	0.649	
u45NM	4.50	2.30	0.70	1.00	1.30	2.85	2.02	1.61	0.795	
u50NM	5.00	2.30	0.70	1.00	1.30	3.10	2.32	1.61	0.921	
u55NM	5.50	2.70	0.80	1.15	1.55	3.35	2.60	2.16	1.065	
u60NM	6.00	2.70	0.80	1.15	1.55	3.60	2.93	2.16	1.220	
u65NM	6.50	3.10	0.90	1.25	1.85	3.85	3.24	2.79	1.385	
u70NM	7.00	3.10	0.90	1.25	1.85	4.10	3.60	2.79	1.560	

anas GRUPPO FS ITALIANE Direzione Progettazione e Realizzazione Lavori

S.G.C. E78 GROSSETO-FANO
Tratto Siena Bettolle (A1)
Adeguamento a 4 corsie del tratto Siena-Ruffolo (Lotto 0)

PROGETTO DEFINITIVO COD. FI-81

R.T.I. di PROGETTAZIONE: Mandataria Mandante

PROGETTISTI:
Ing. Riccardo Fornoni - Pro. Ter. srl (Integratore prestazioni specialistiche)
Ordine Ing. di Milano n. 18045
Ing. Stefano Ruffolo - Sinergo SpA
Ordine Ing. di Venezia n. 2087

IL GEOLOGO:
Dott. Gian Massimo Mazzanti - Pro. Ter. srl
Albo Geol. Lombardia n. 4782

COORDINATORE PER LA SICUREZZA IN FASE DI PROGETTAZIONE:
Ing. Enrico Moretti - Enevita srl
Ordine Ing. di Milano n. 16237

VISTO IL RESP. DEL PROCEDIMENTO
Ing. Raffaele Franco Corso

PRODOTTORE:
DOTT. ING. RICCARDO FORNONI
SINERGIA S.p.A. - Via S. Maria Maddalena, 10 - 00187 Roma (RM)
DOTT. ING. ENRICO MORETTI
ENEVITA S.p.A. - Via S. Maria Maddalena, 10 - 00187 Roma (RM)

06 - OPERE D'ARTE
06.08 - Opere d'arte minori - Opere di sostegno
06.08.12 - Muro di sostegno - Svincolo di Cerchiaia (OS.12)
Planimetria, prospetto e sezioni trasversali

CODICE PROGETTO	UV. PROG.	N. PROG.	NOME FILE	REVISIONE	SCALA
0608120081	0	20	000512GETD018.pdf	B	1:100-1:50

D					
C					
B	Revisione per istruttoria ANAS	Maggio 2021	Fornoni	Itabacco	M.Pito
A	Emissione	Ottobre 2020	Mandante	Castibarro	Castibarro
REV.	DESCRIZIONE	DATA	REDATTO	VERIFICATO	APPROVATO