




STRALCIO PLANIMETRICO
Scala 1:500

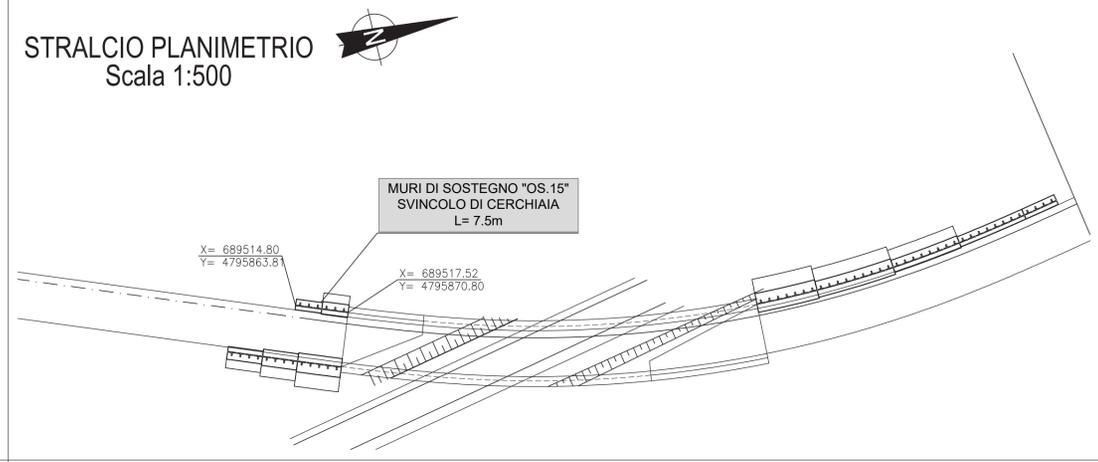


MURO PREFABBRICATO OS.15
PROSPETTO CIGLIO SINISTRO
SCALA 1:100

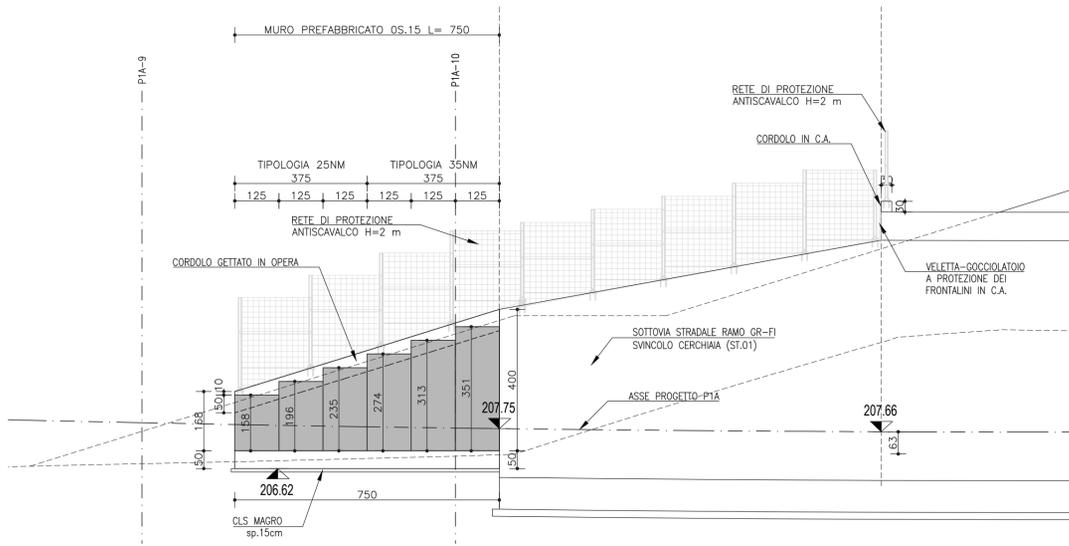

PLANIMETRIA
Scala 1:100

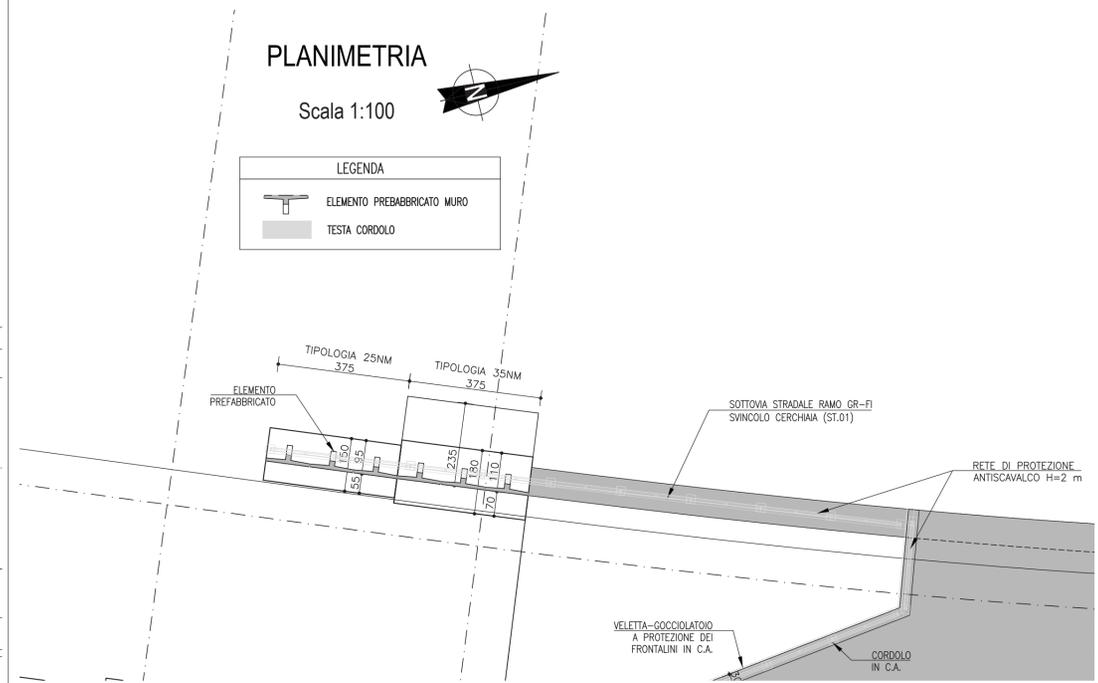

ELEMENTO PREFABBRICATO TIPO NM - Hmin.225 max.700
SEZIONE TRASVERSALE TIPO
SCALA 1:50

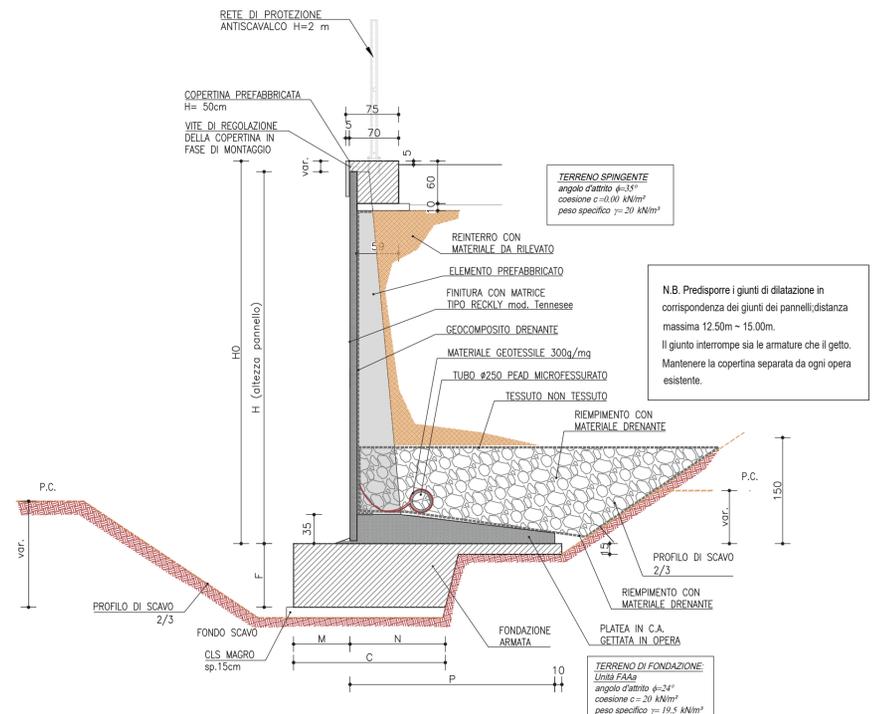

Appell	SERIE uNM								
	Altezze	Dimensioni fondazioni				Platea	Pref.	Volume getti	
	H0	C	F	M	N	P	Peso	fond.	platea
	m	m	m	m	m	m	t	m3/m	m3/m
u25NM	2.50	1.50	0.50	0.55	0.95				
u30NM	3.00	1.50	0.50	0.55	0.95				
u35NM	3.50	1.80	0.50	0.70	1.10	2.35	1.47	0.90	0.544
u40NM	4.00	1.80	0.50	0.70	1.10	2.60	1.74	0.90	0.649
u45NM	4.50	2.30	0.70	1.00	1.30	2.85	2.02	1.61	0.795
u50NM	5.00	2.30	0.70	1.00	1.30	3.10	2.32	1.61	0.921
u55NM	5.50	2.70	0.80	1.15	1.55	3.35	2.60	2.16	1.065
u60NM	6.00	2.70	0.80	1.15	1.55	3.60	2.93	2.16	1.220
u65NM	6.50	3.10	0.90	1.25	1.85	3.85	3.24	2.79	1.385
u70NM	7.00	3.10	0.90	1.25	1.85	4.10	3.60	2.79	1.560

anas
GRUPPO FS ITALIANE
Direzione Progettazione e Realizzazione Lavori

S.G.C. E78 GROSSETO-FANO
Tratto Siena Bettolle (A1)
Adeguamento a 4 corsie del tratto Siena-Ruffolo (Lotto 0)

PROGETTO DEFINITIVO COD. FI-81

R.T.I. di PROGETTAZIONE: Mandataria Mandante

PROITER **ETEMZA** **sinèrgo** **DVA**

PROGETTISTI:
Ing. Riccardo Formichi - Pro Iter srl (Integratore prestazioni specialistiche)
Ordine Ing. di Milano n. 18045
Ing. Stefano Muffato - Sinèrgo SpA
Ordine Ing. di Venezia n. 2087

IL GEOLOGO
Dott. Geol. Massimo Mezzanatica - Pro Iter srl
Albo Geol. Lombardia n. A762

COORDINATORE PER LA SICUREZZA IN FASE DI PROGETTAZIONE
Ing. Enrico Moretti - Erre.v.a. srl
Ordine Ing. di Milano n. 16237

VISTO: IL RESP. DEL PROCEDIMENTO
Ing. Raffaele Franco Carso

PROTOCOLLO DATA

06 - OPERE D'ARTE
06.08 - Opere d'arte minori - Opere di sostegno
06.08.15 - Muro di sostegno - Svincolo di Cerchiaia (OS.15)
Planimetria, Prospetto e sezioni trasversali

CODICE PROGETTO	NOME FILE	REVISIONE	SCALA
PROGETTO LIV. PROG. N. PROG.	T0005GETDI01B.pdf		
D P P F I 0 0 8 1 D 2 0	CODICE ELAB. T 0 0 0 S 1 5 G E T D I 0 1	B	1:100-1:50
D			
C			
B	Revisione per istruttoria ANAS	Maggio 2021	Fasolato
A	Emissione	Ottobre 2020	Malandrini
REV.	DESCRIZIONE	DATA	REDAITTO VERIFICATO APPROVATO