

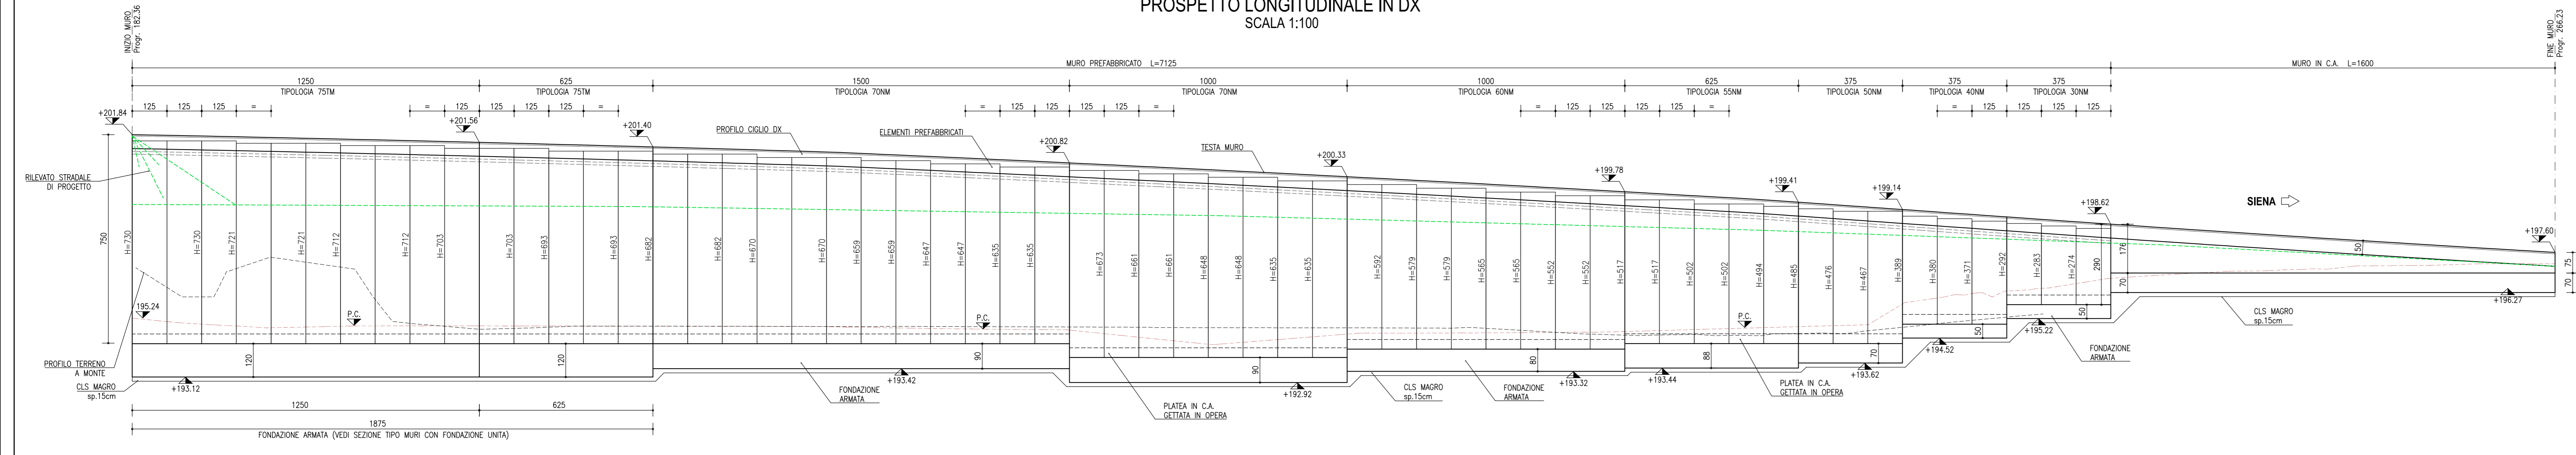



MURO PREFABBRICATO E IN OPERA "OS.23" - RAMPA FANO-SIENA
PROSPETTO LONGITUDINALE IN DX
SCALA 1:100

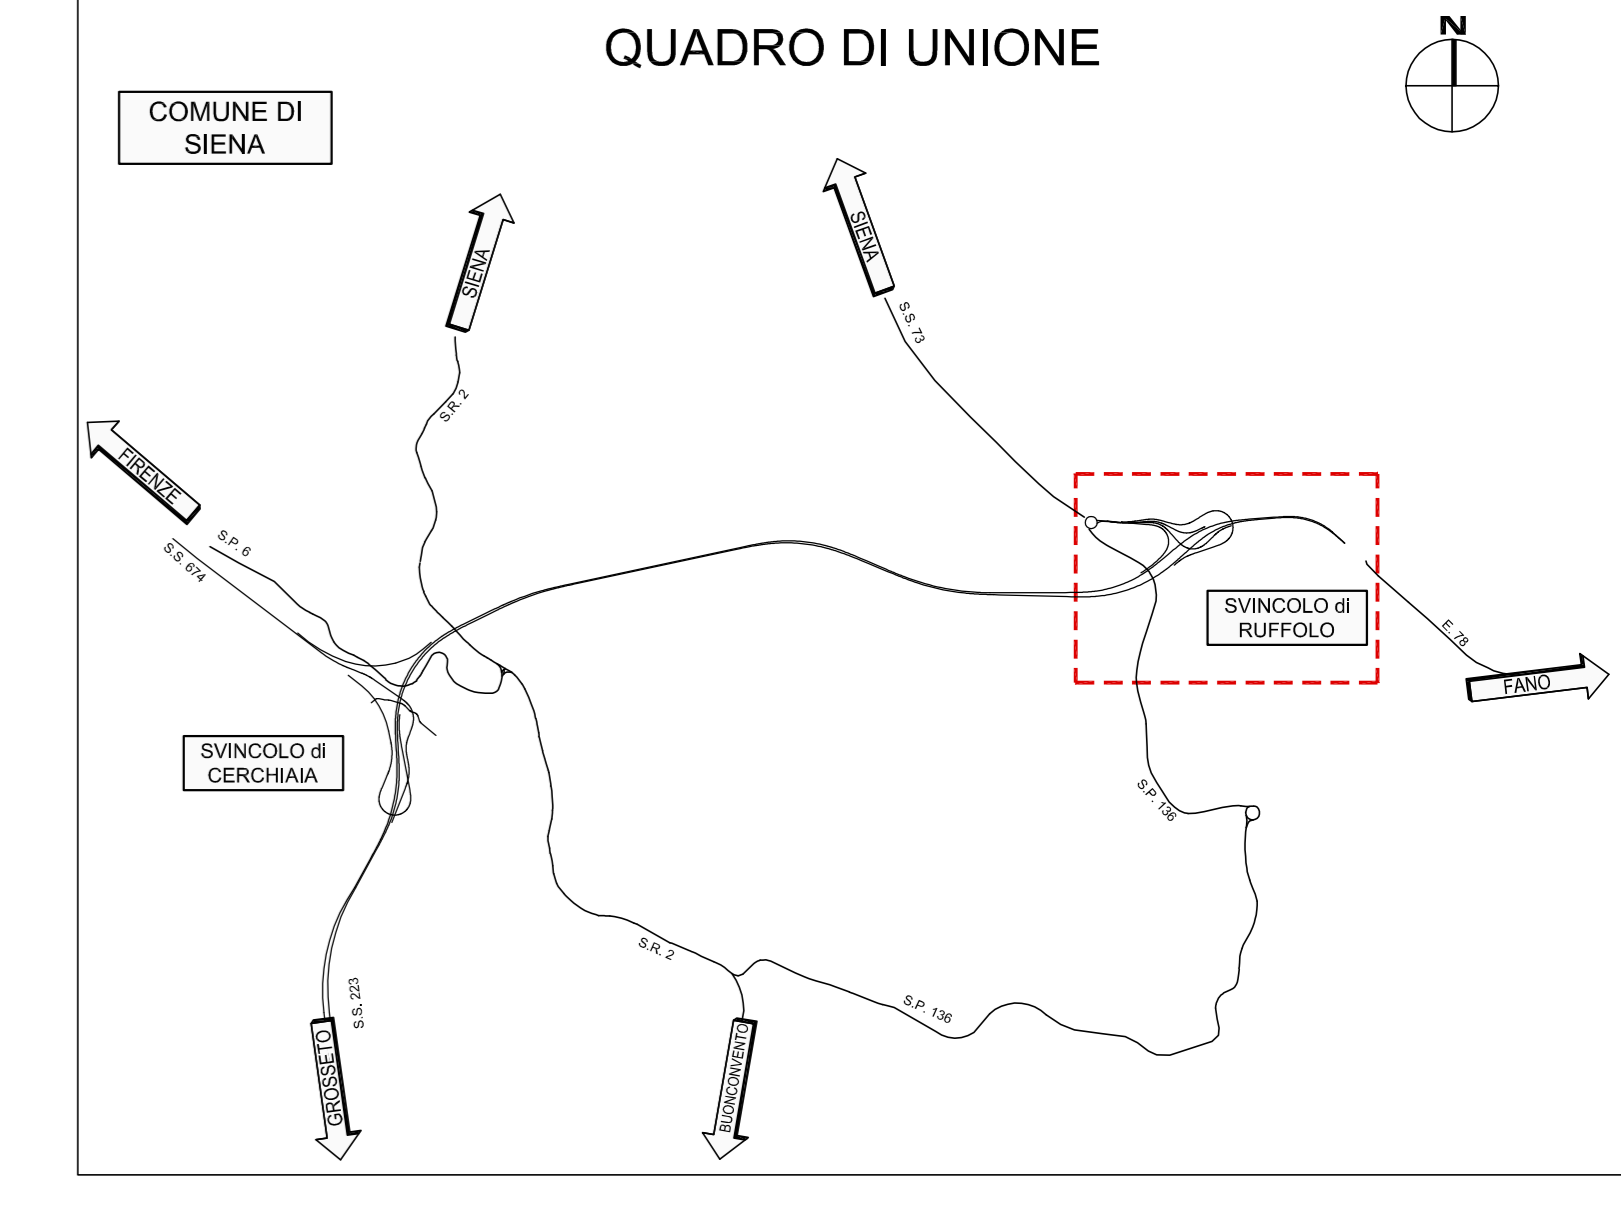


MURO PREFABBRICATO E IN OPERA "OS.23" - RAMPA FANO-SIENA
PIANTA
SCALA 1:100

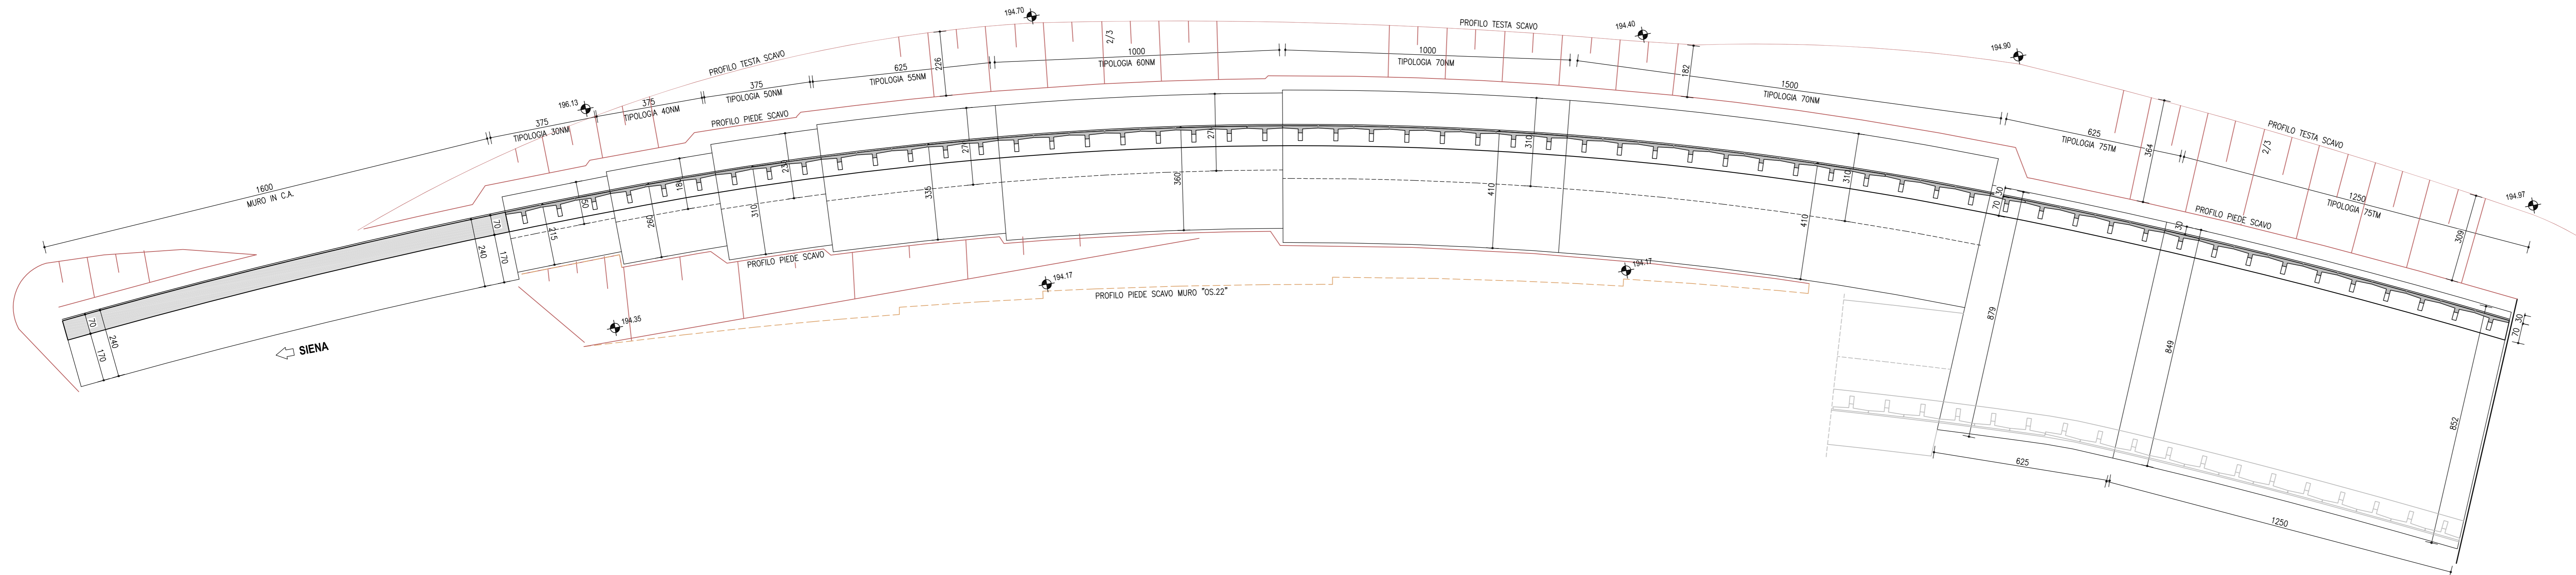


ELEMENTO PREFABBRICATO TIPO NM - Hmin.290 max.700
SEZIONE TRASVERSALE TIPO
SCALA 1:50

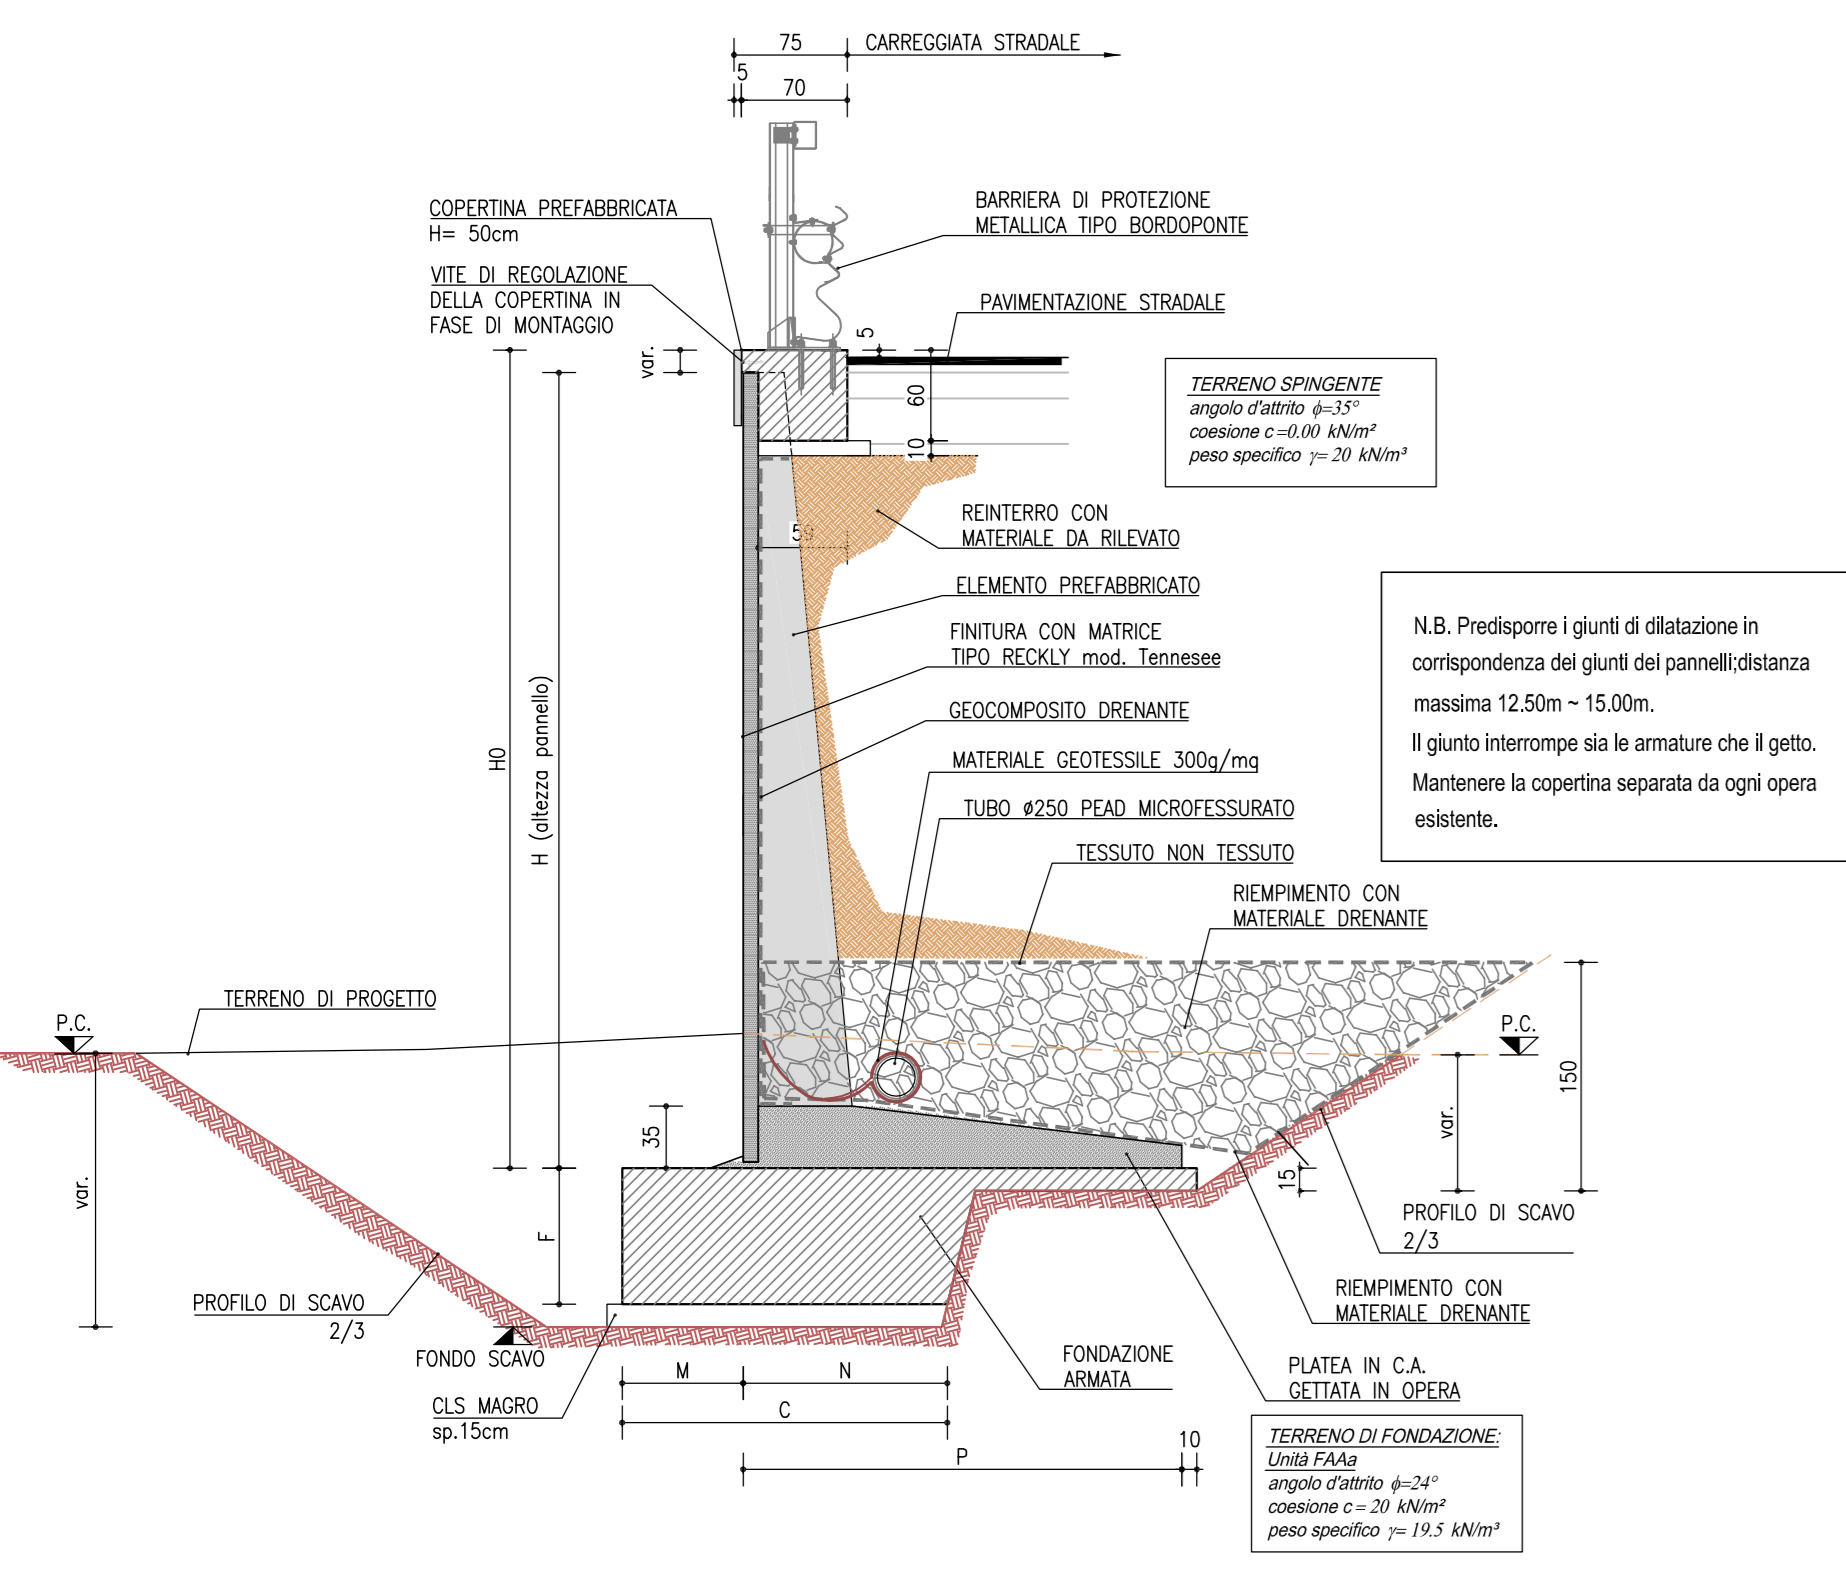


ELEMENTO PREFABBRICATO TIPO TM - Hmin.701 max.750
SEZIONE TRASVERSALE TIPO
SCALA 1:50

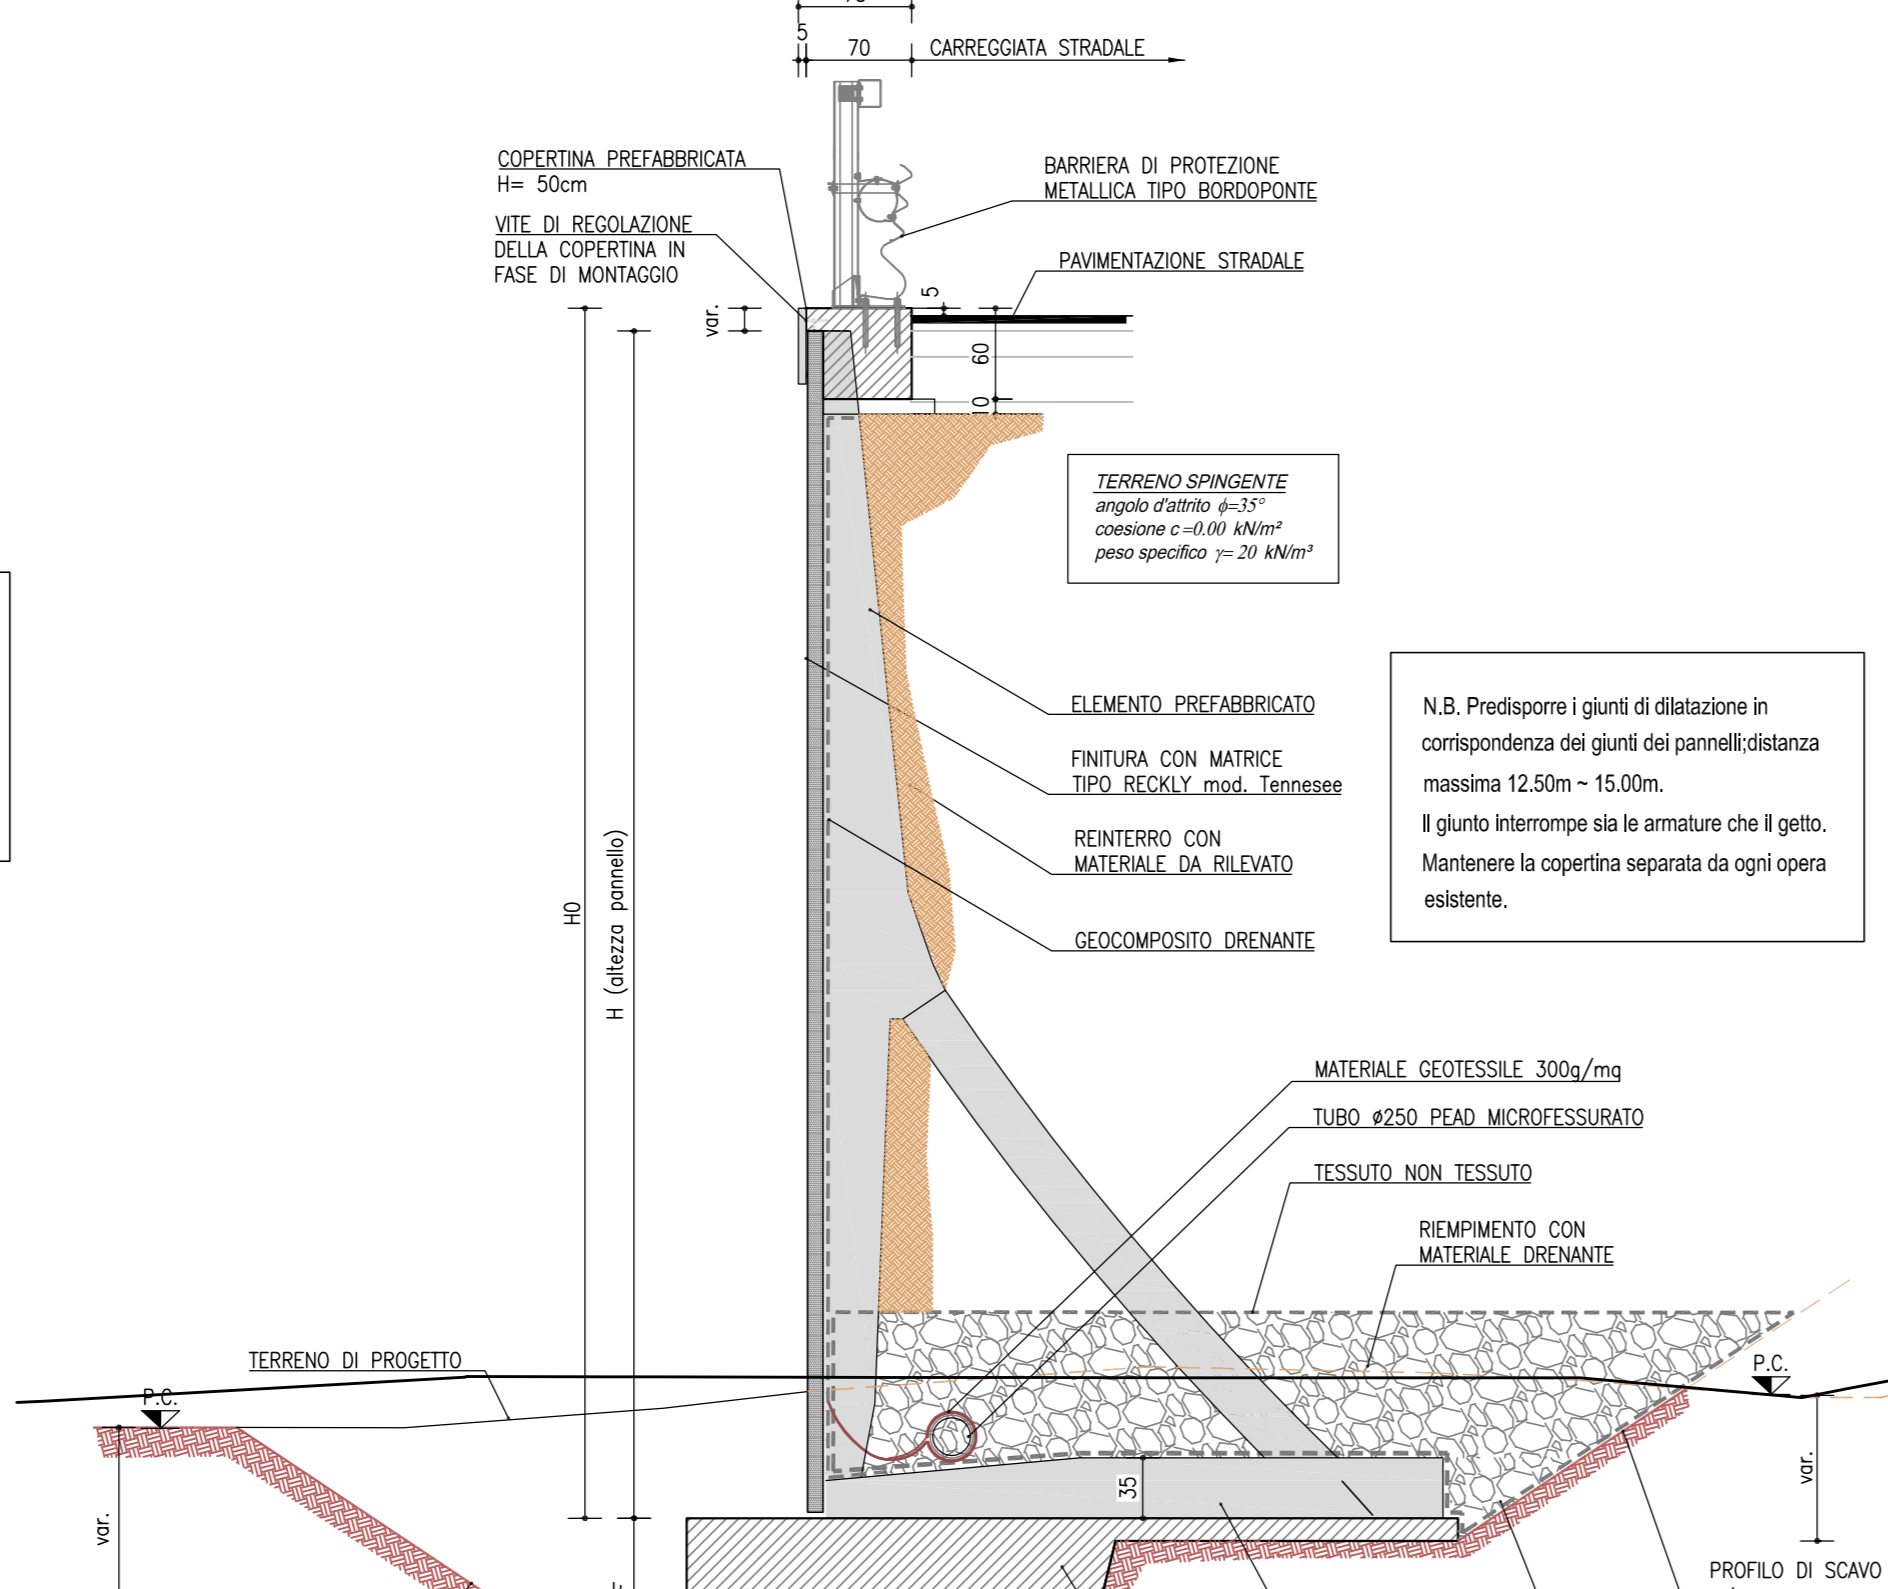


PARTICOLARE ELEMENTO SU FONDAZIONE UNITA
SCALA 1:50

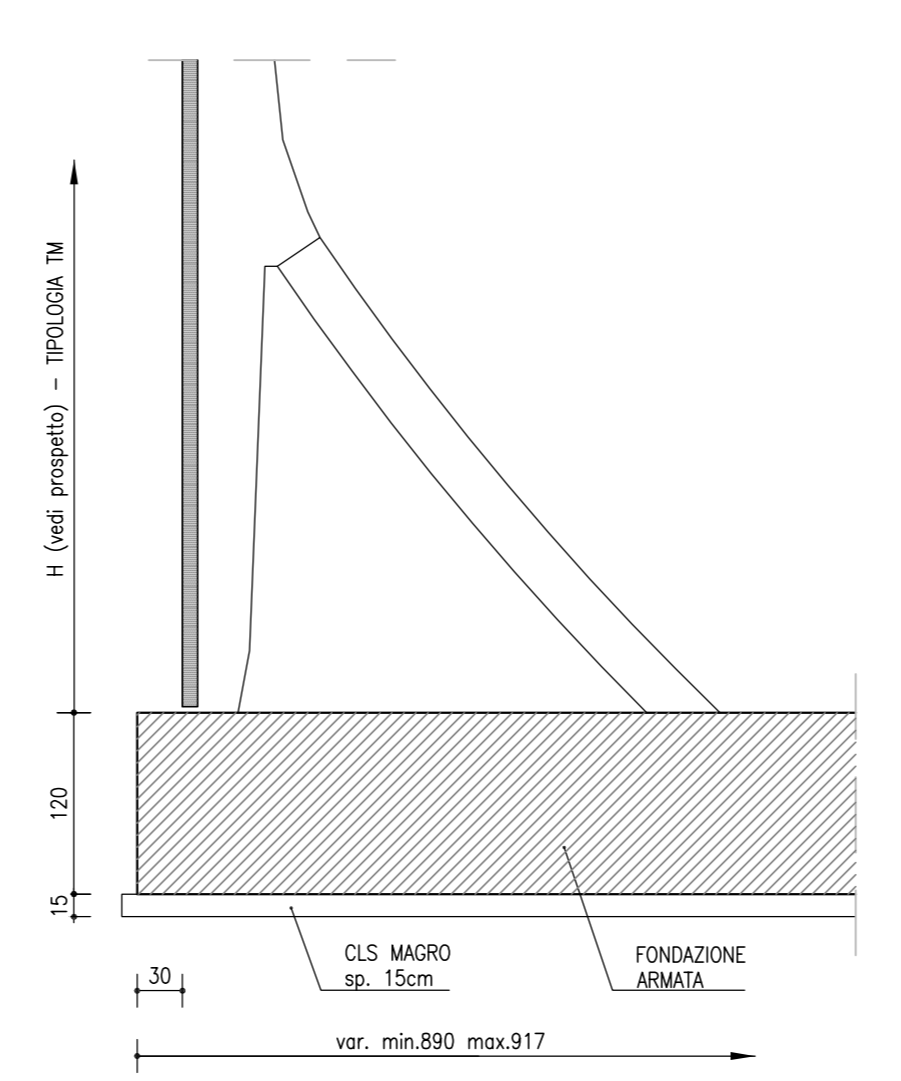

MURO IN C.A. SEZIONE TRASVERSALE TIPO
SCALA 1:50

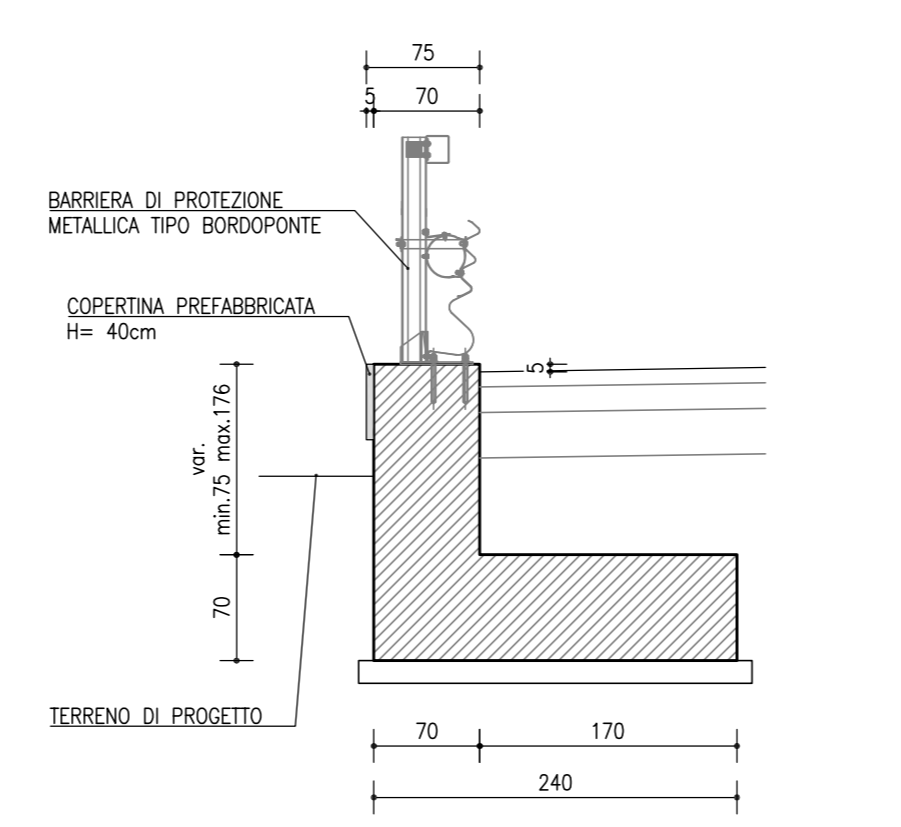

STRALCIO PLANIMETRICO
SCALA 1:500

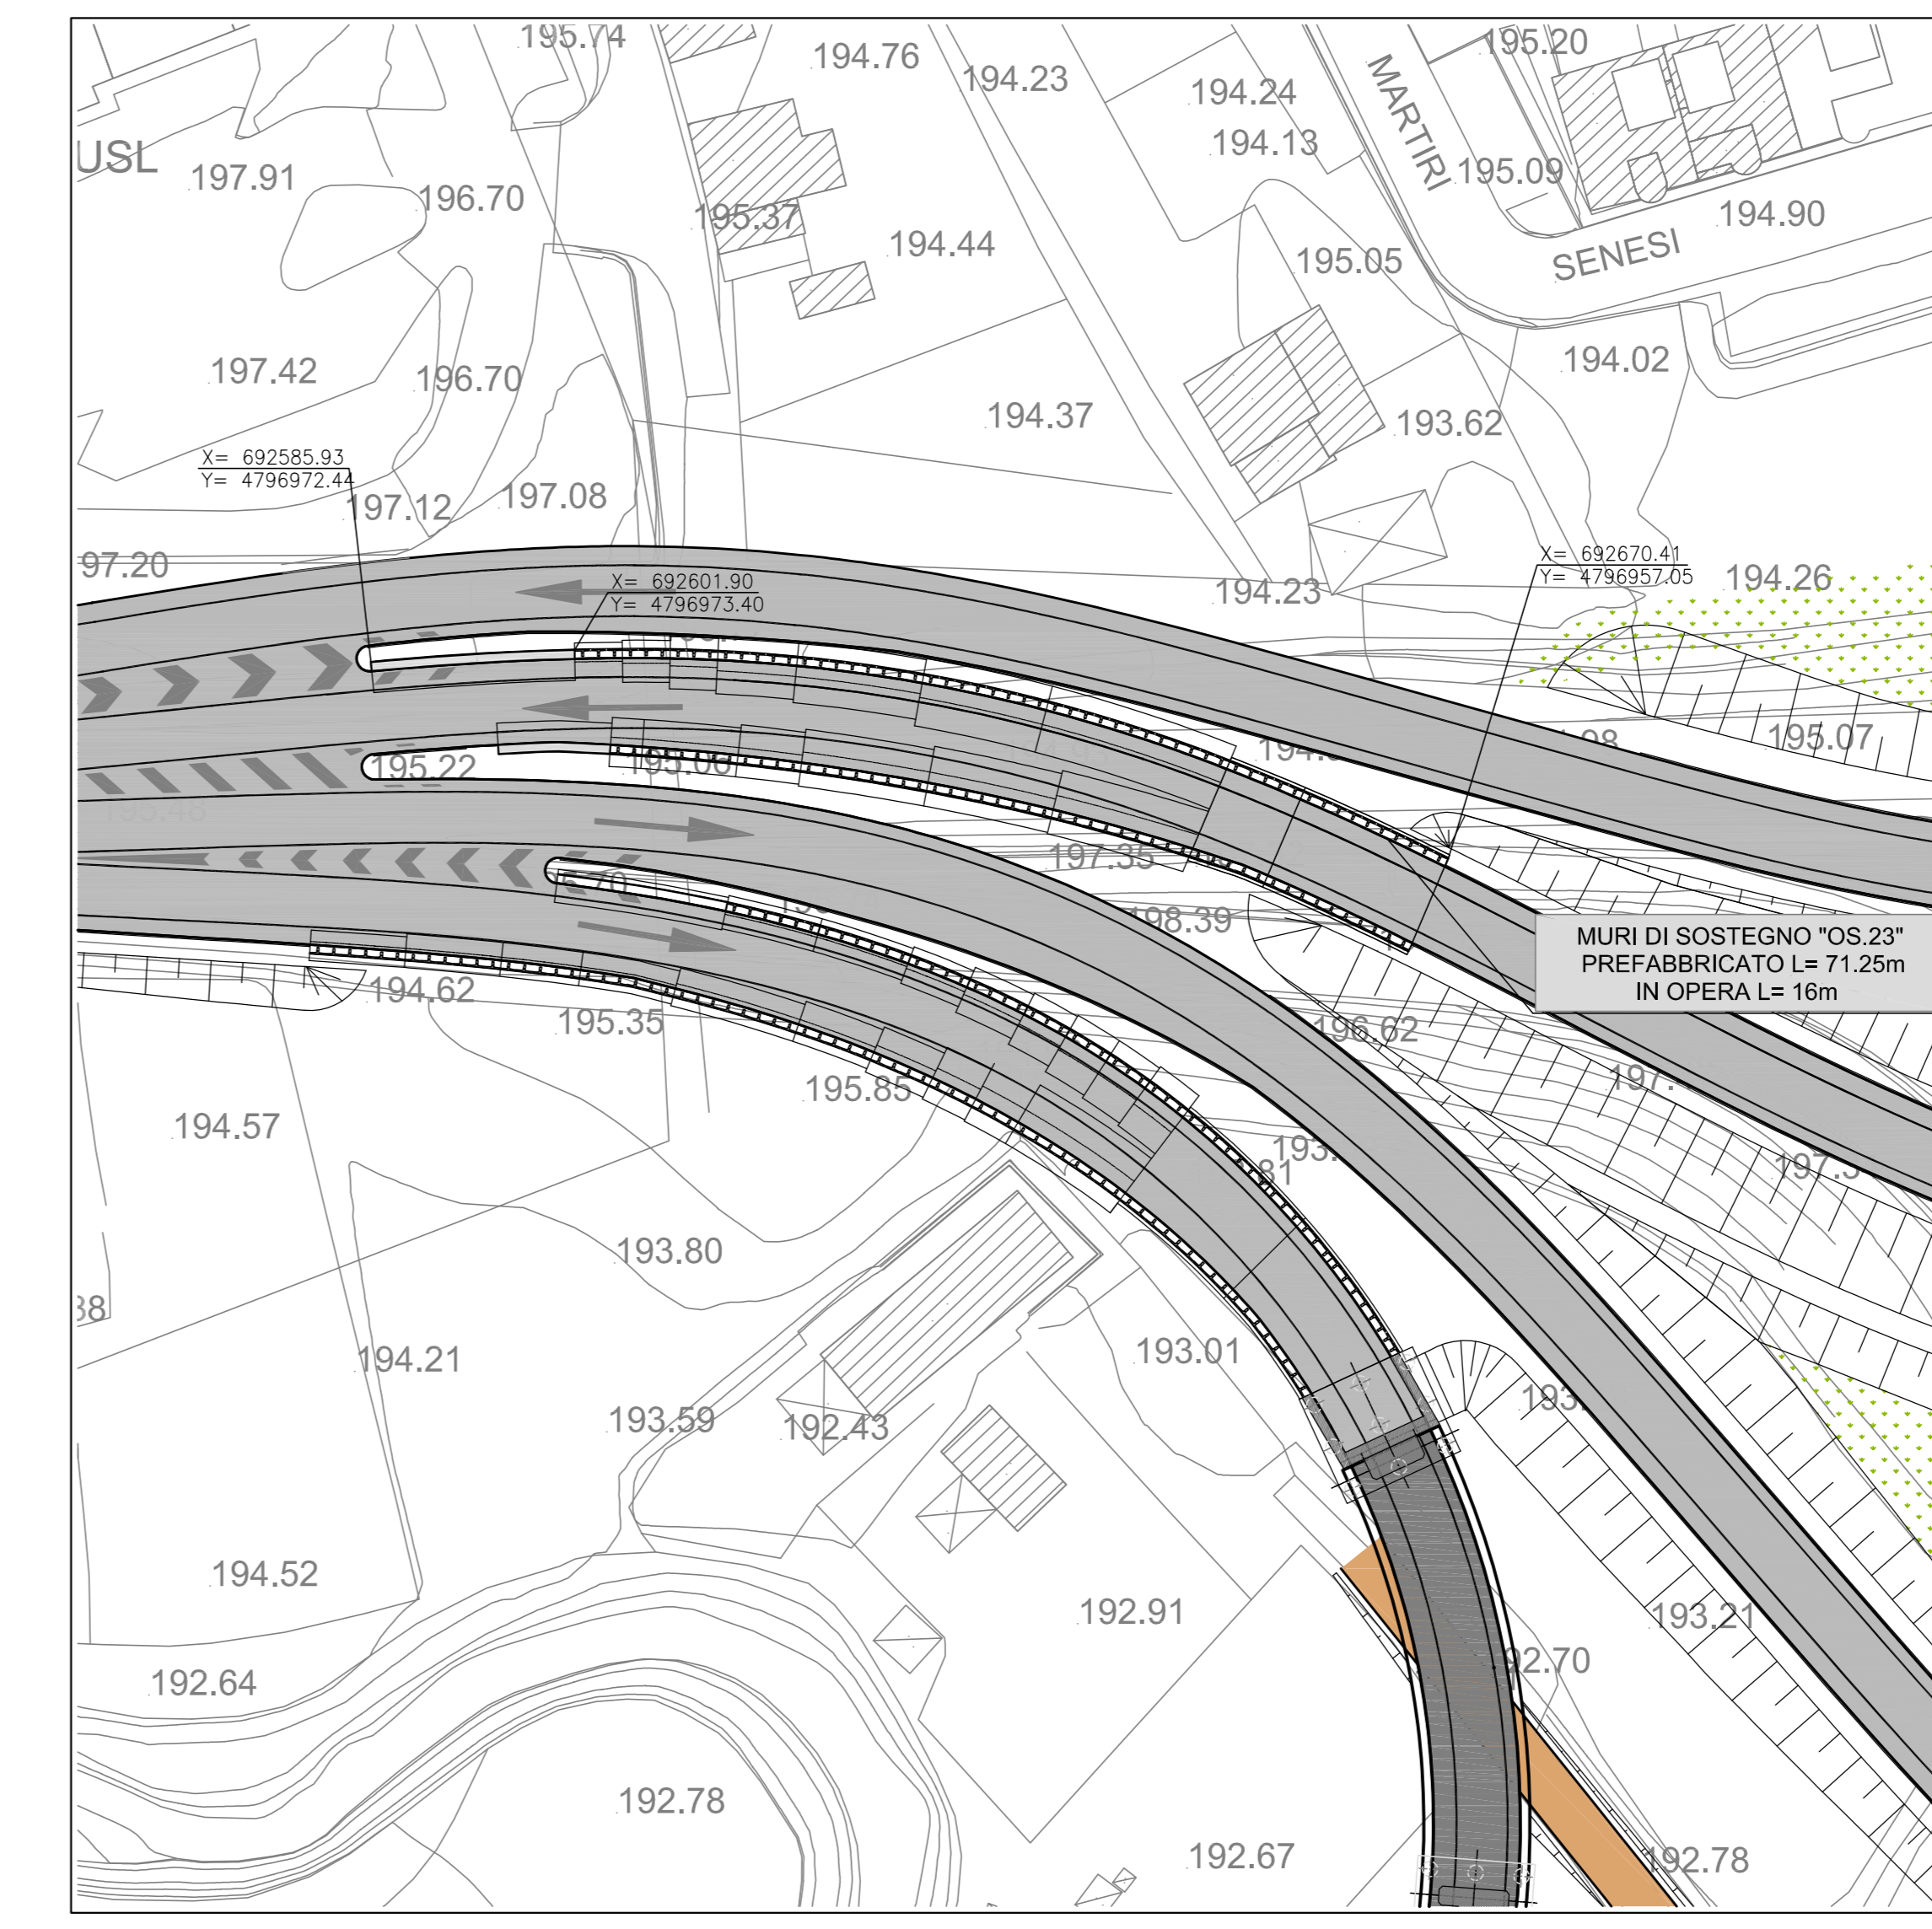

SERIE uNM

Appell	Altezza	Dimensioni fondazioni					Plataea	Pref.	Volume getti
	H0	C	F	M	N	P			
u30NM	3.00	1.50	0.50	0.55	0.95	2.15	0.75	0.75	
u35NM	3.50	1.80	0.50	0.70	1.10	2.35	1.47	0.544	
u40NM	4.00	1.80	0.50	0.70	1.10	2.60	1.74	0.649	
u45NM	4.50	2.30	0.70	1.00	1.30	2.85	2.02	1.61	
u50NM	5.00	2.30	0.70	1.00	1.30	3.10	2.32	1.81	
u55NM	5.50	2.70	0.80	1.15	1.55	3.35	2.60	2.16	
u60NM	6.00	2.70	0.80	1.15	1.55	3.60	2.93	2.16	
u65NM	6.50	3.10	0.90	1.25	1.85	3.85	3.24	2.79	
u70NM	7.00	3.10	0.90	1.25	1.85	4.10	3.60	2.79	

SERIE uTM

Appell	Altezza	Dimensioni fondazioni					Plataea	Pref.	Volume getti
	H0	C	F	M	N	P			
u75NM	7.50	3.60	1.00	1.40	2.20				

anas GRUPPO FS ITALIANE Direzione Progettazione e Realizzazione Lavori

S.G.C. E78 GROSSETO-FANO
Tratto Siena Bettolle (A1)
Adeguamento a 4 corsie del tratto Siena-Ruffolo (Lotto 0)

PROGETTO DEFINITIVO COD. FI-81

R.T.I. di PROGETTAZIONE: Mandataria Mandante

PROGETTISTI:
Ing. Riccardo Formisio - Pro. Ter. srl (Integratore prestazioni specialistiche)
Ordine Ing. di Milano n. 16945
Ing. Alberto Stabile - Ercos s.r.l.
Ordine Ing. di Milano n. 16951

IL GEOLOGO:
Dott. Gian Massimo Mazzonaro - Pro. Ter. srl
Abto. Geol. Lombardia n. 4782

COORDINATORE PER LA SICUREZZA IN FASE DI PROGETTAZIONE:
Ing. Carlo Marini - Ercos s.r.l.
Ordine Ing. di Milano n. 16217

VISTO: IL RESP. DEL PROCEDIMENTO
Ing. Raffaele Franco Carro

PROTOCOLLO DATA

06 - Opere d'arte
06.08.23 - Muro di sostegno - Svincolo di Ruffolo (OS.23)
Planimetria, prospetto e sezioni trasversali

CODICE PROGETTO	UN. PROG.	N. PROG.	NOME FILE	REVISIONE	SCALA
D/P/F/1/0/0/8/1	D	2/0	T000523GETD1018.pdf	B	1:100/50

REV.	DESCRIZIONE	DATA	REDATTO	VERIFICATO	APPROVATO
D					
C					
B	Revisione per istruttoria ANAS	Maggi 2021	MAU	MARTIGNONI	RIVALDI
A	Emissione	Ottobre 2020	MAU	MARTIGNONI	RIVALDI