

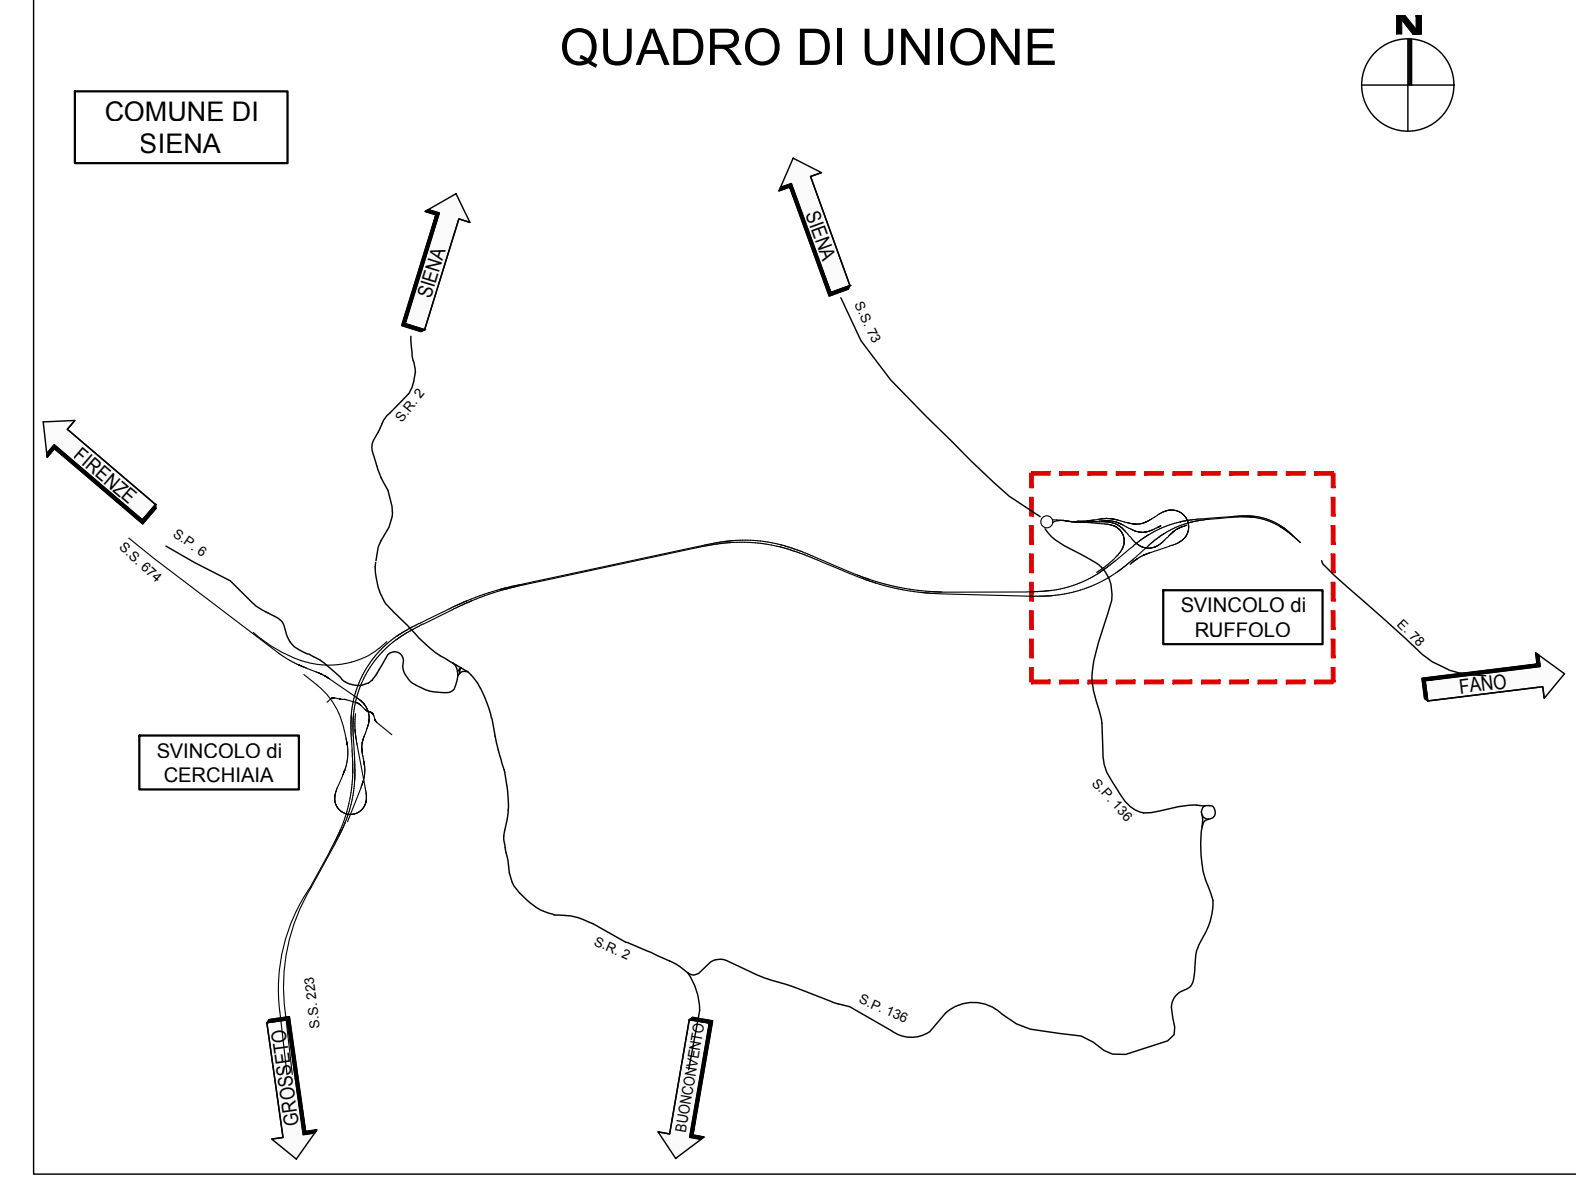



STRALCIO PLANIMETRICO
SCALA 1:500

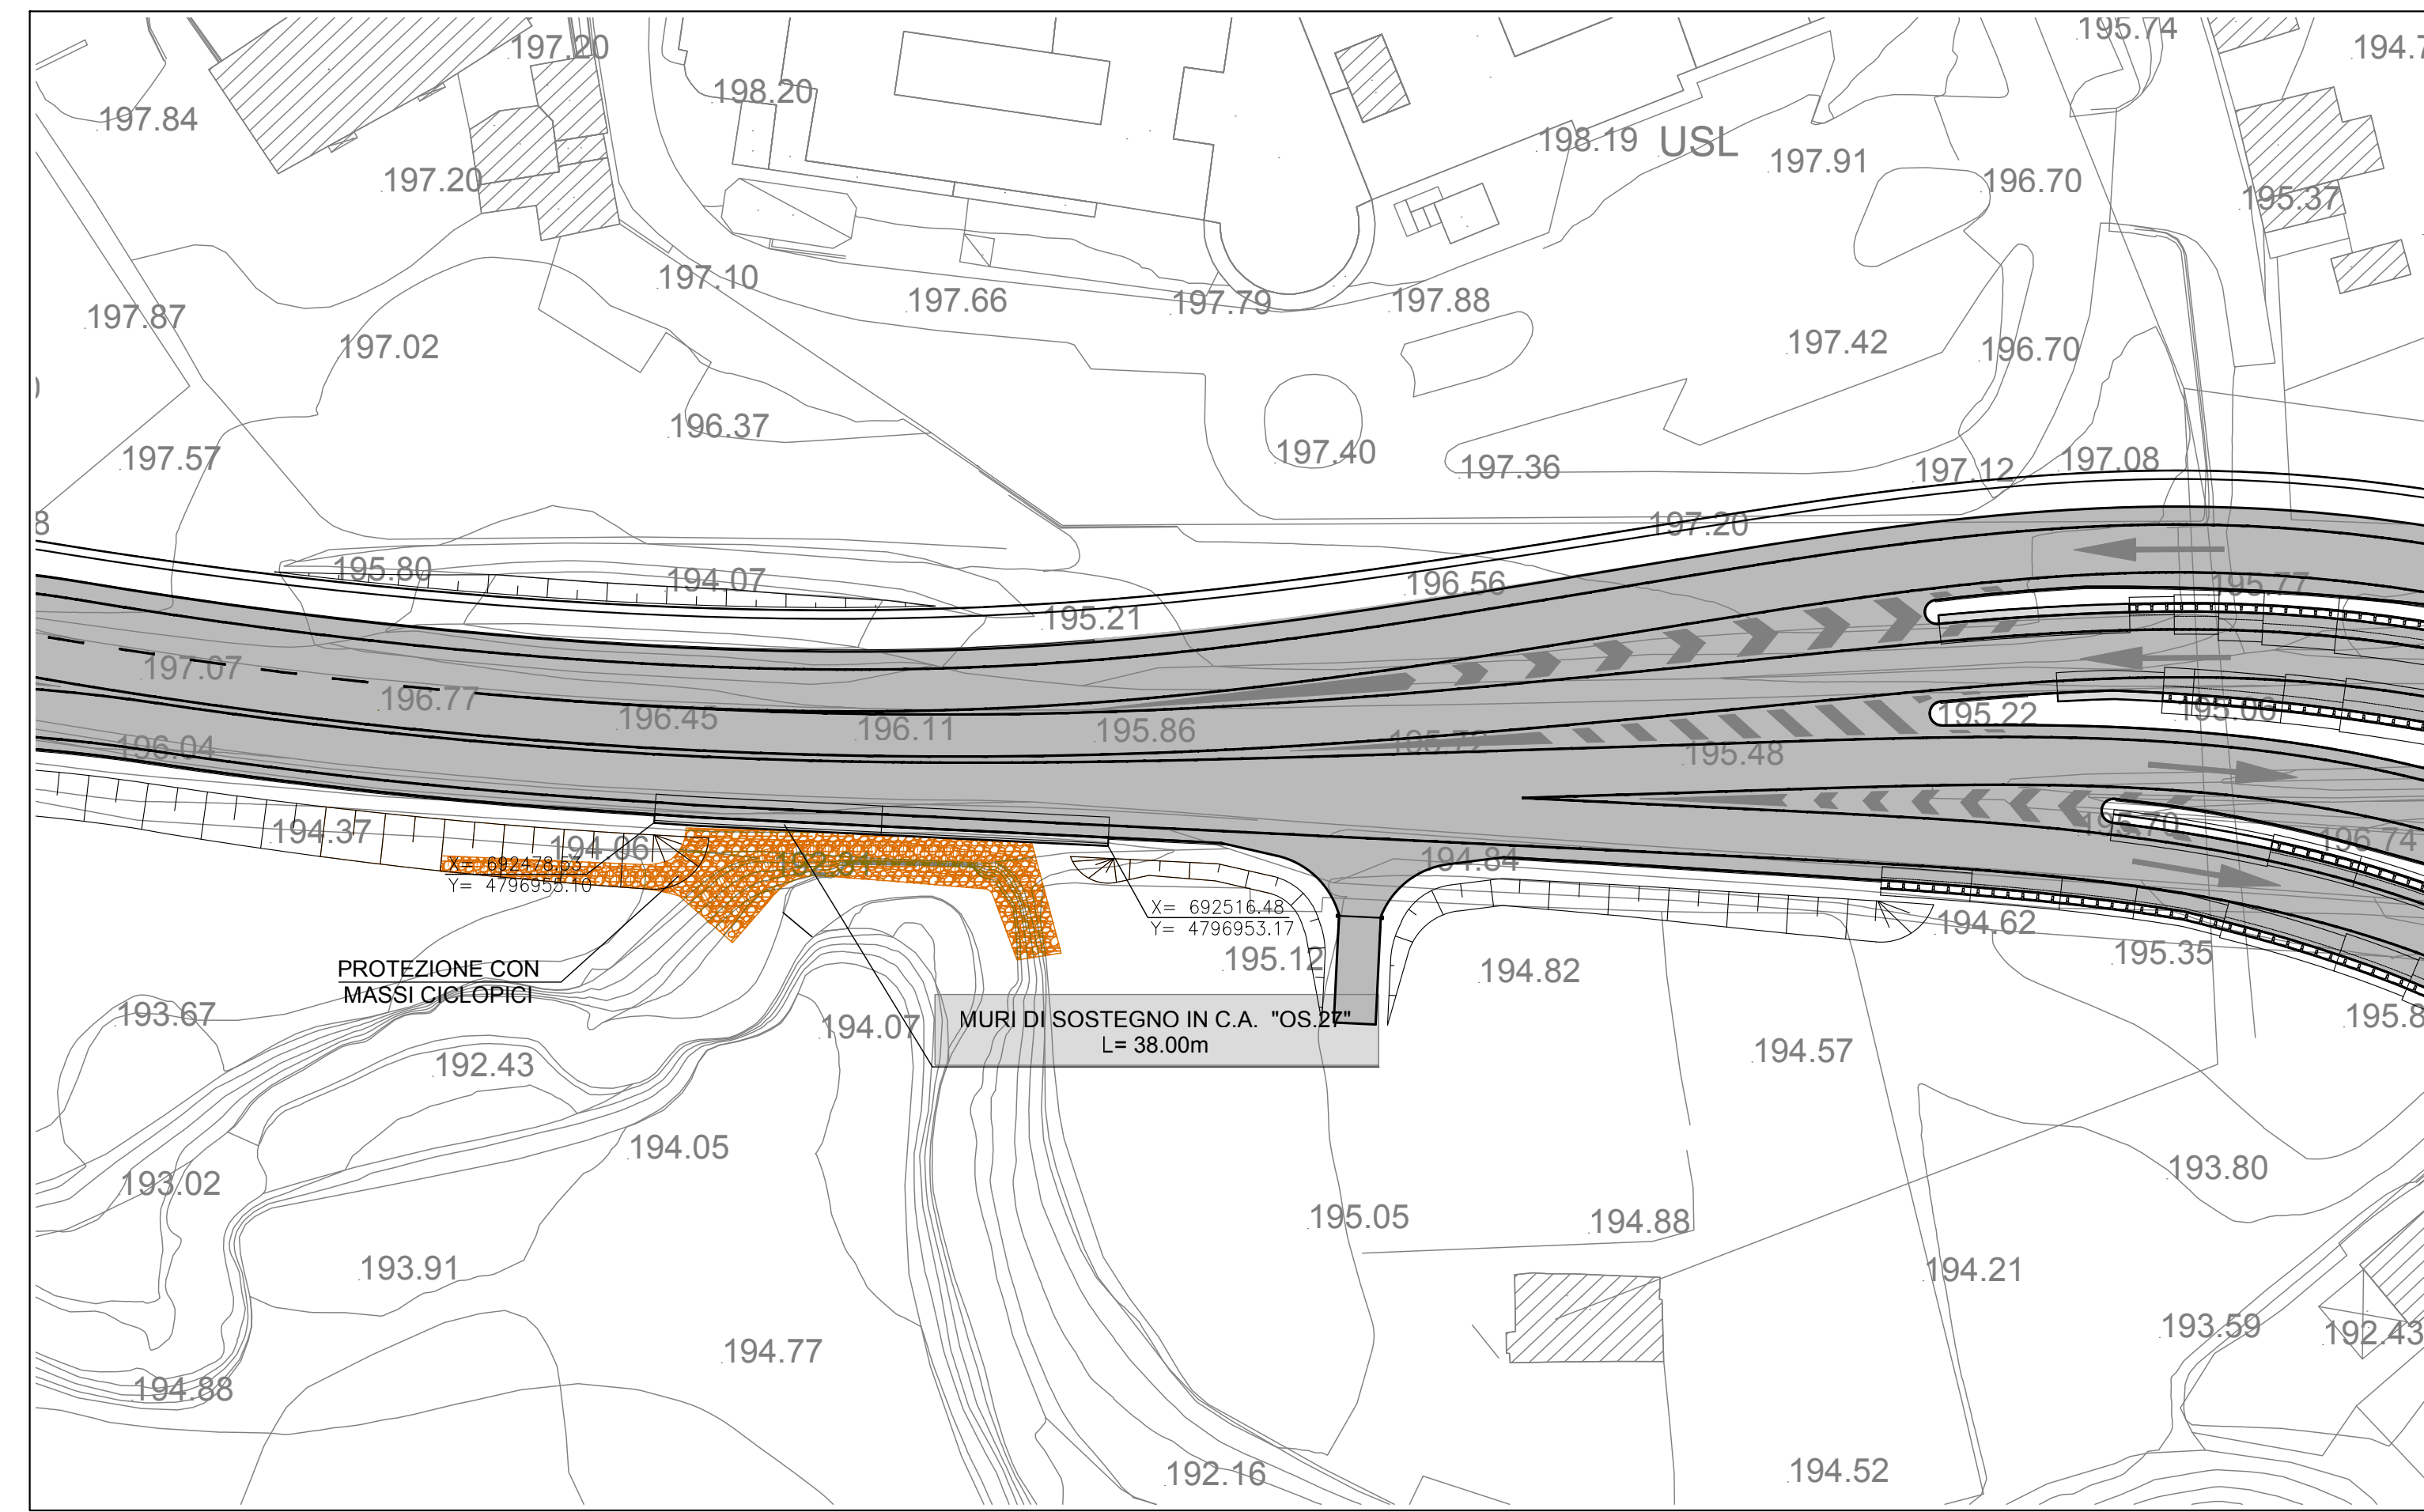


MURO PREFABBRICATO E IN OPERA "OS.27" - RAMPA SIENA-GROSSETO
PROSPETTO LONGITUDINALE IN DX
SCALA 1:100

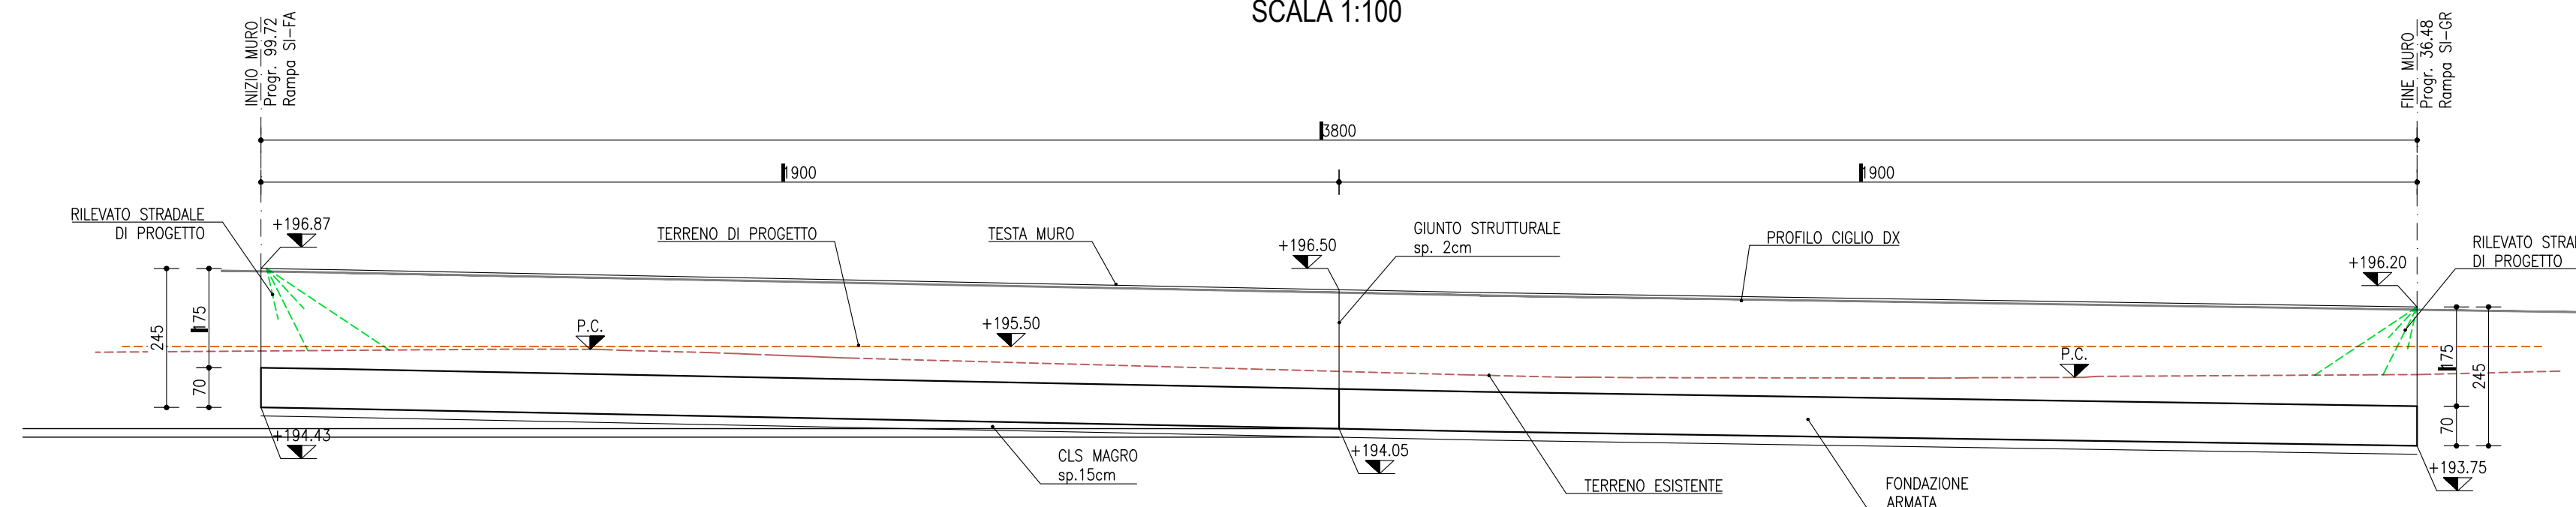

MURO PREFABBRICATO E IN OPERA "OS.27" - RAMPA SIENA-GROSSETO
PIANTA
SCALA 1:100

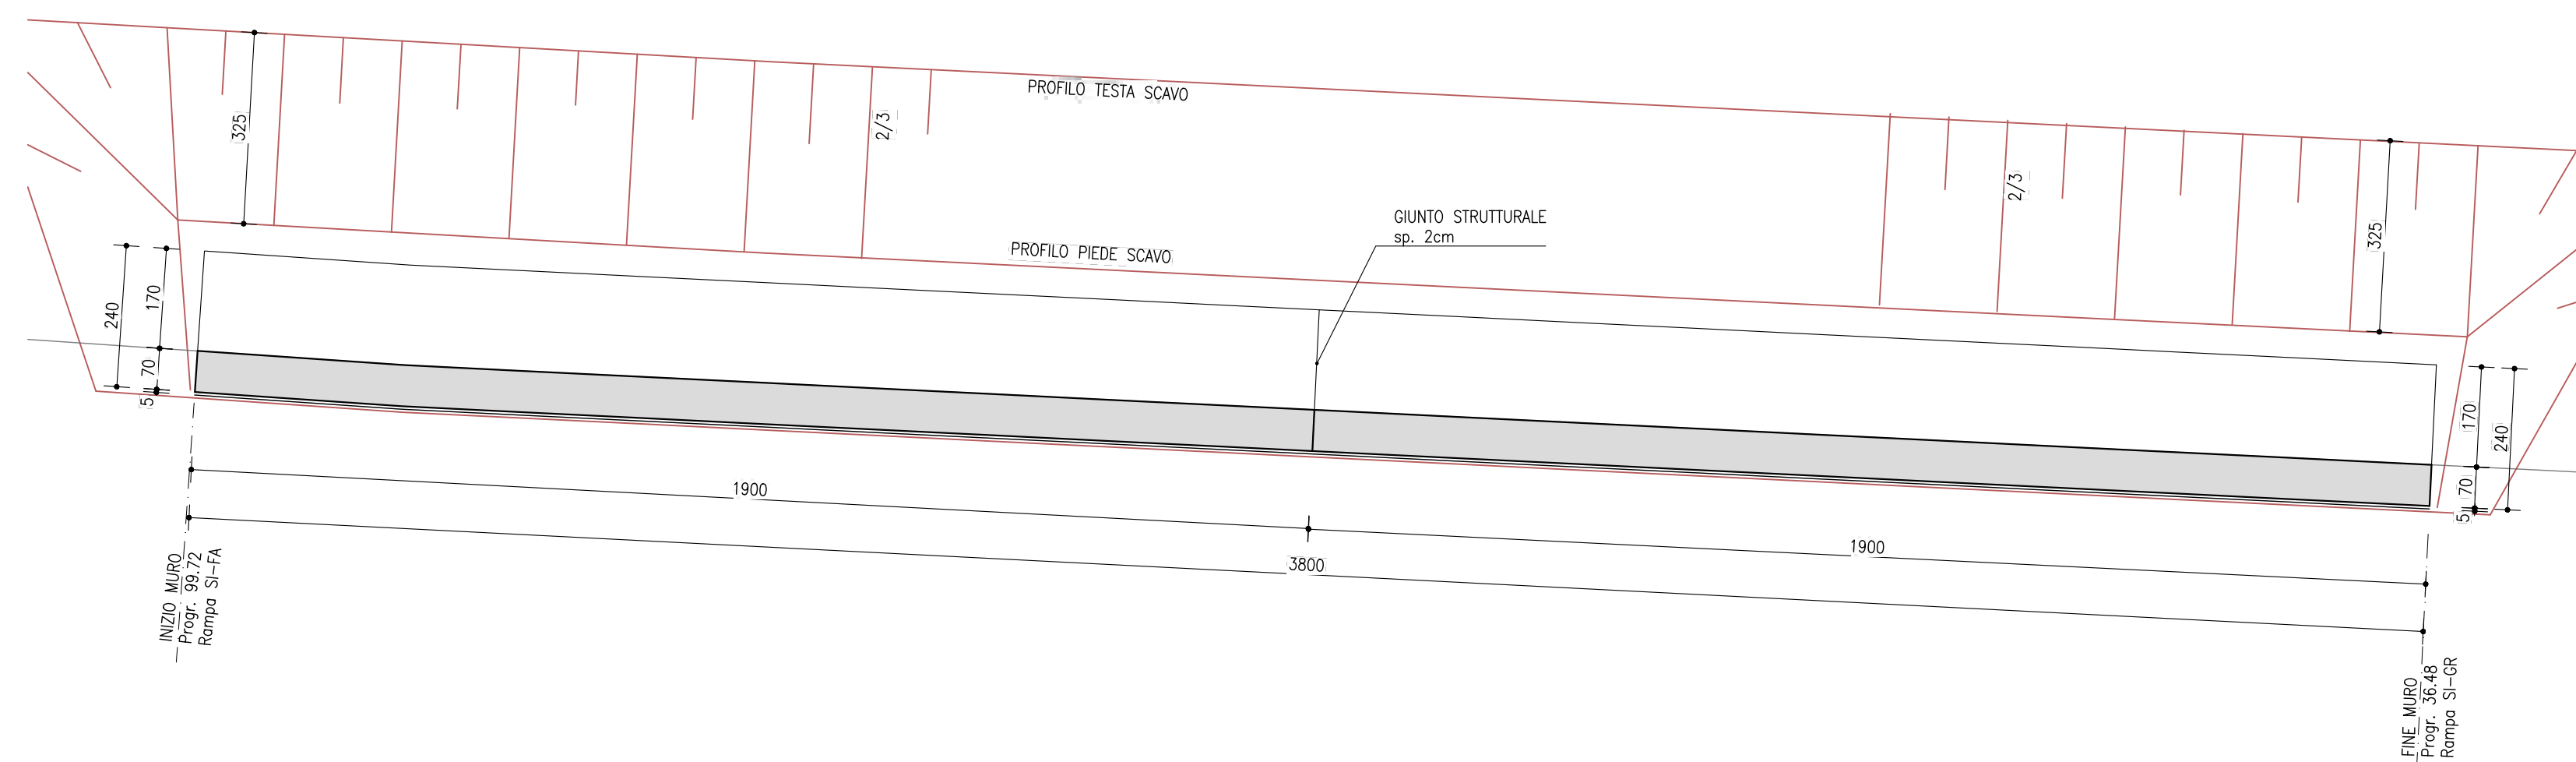

MURO IN C.A.
SEZIONE TRASVERSALE TIPO
SCALA 1:50

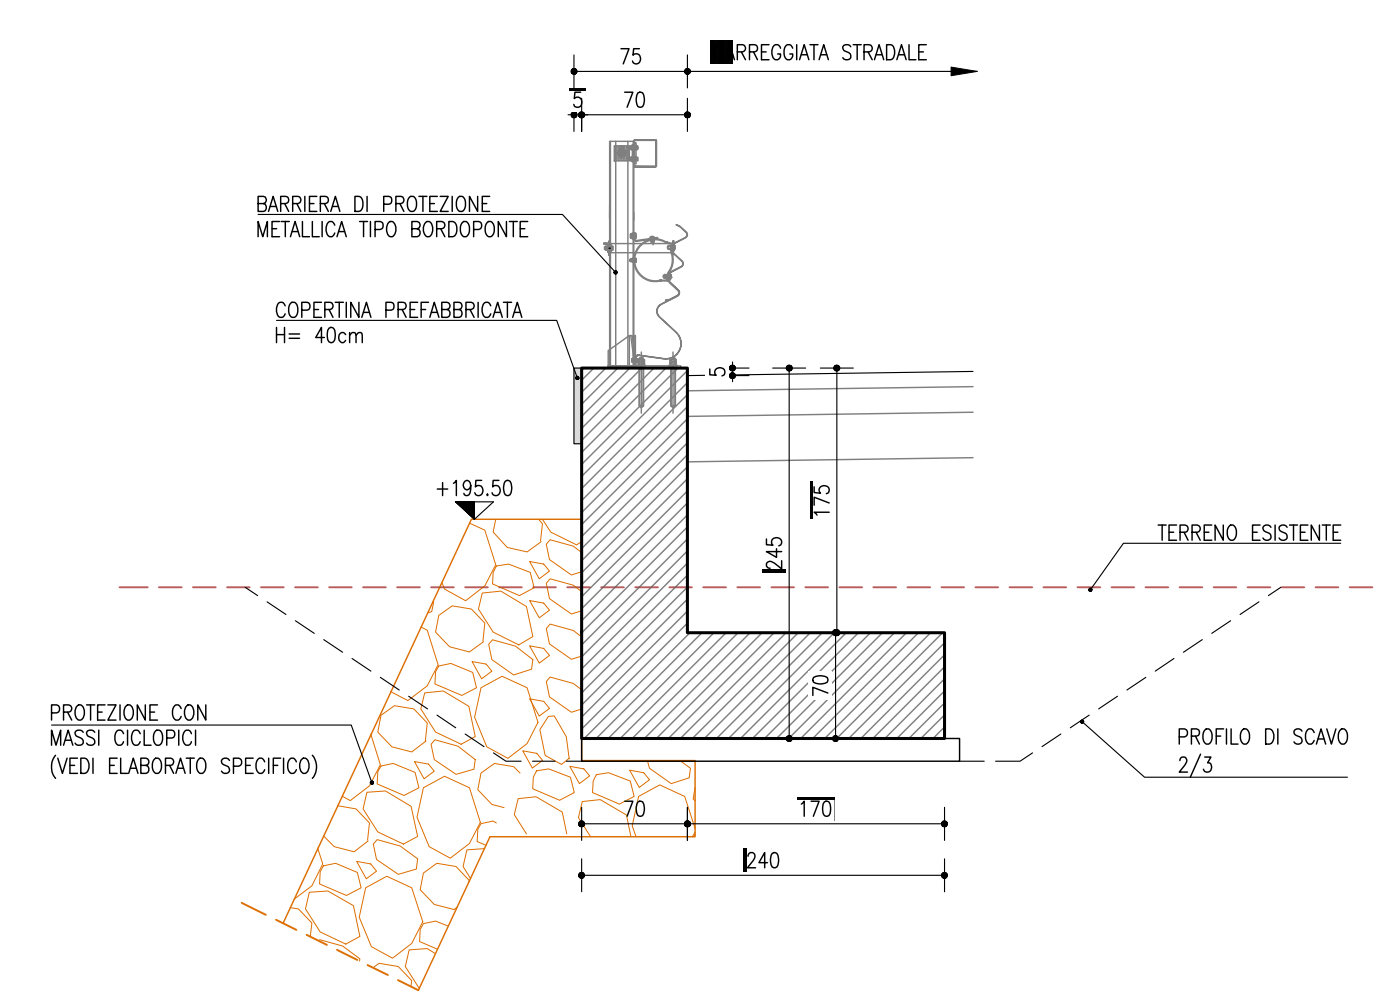

S.G.C. E78 GROSSETO-FANO
Tratto Siena Bettolle (A1)
Adeguamento a 4 corsie del tratto Siena-Ruffolo (Lotto 0)

PROGETTO DEFINITIVO COD. FI-81

R.T.I. di PROGETTAZIONE: Mandataria Mandante

PROGETTISTI:
 Ing. Riccardo Formichi - Pro. Ter. srl (Integratore prestazioni specialistiche)
 Ordine Ing. di Milano n. 16242
 Ing. Alberto Biondi - Ene. s.r.l.
 Ordine Ing. di Milano n. 16951
 IL GEOLOGO:
 Dott. Gian Massimo Mazzaronico - Pro. Ter. srl
 Albo Geol. Lombardia n. 4782
 COORDINATORE PER LA SICUREZZA IN FASE DI PROGETTAZIONE:
 Ing. Enrico Moretti - Ene. s.r.l.
 Ordine Ing. di Milano n. 16227
 VISTO IL RESP. DEL PROCEDIMENTO:
 Ing. Raffaele Franco Carso

06 - Opere d'arte
 06.08 - Opere d'arte minori - Opere di sostegno
 06.08.27 - Muro di sostegno - Svincolo di Ruffolo (OS.27)
 Planimetria, prospetto e sezioni trasversali

CODICE PROGETTO	LV. PROG.	N. PROG.	NOME FILE	REVISIONE	SCALA
060827	01	01	000527GETD1018.pdf	B	1:100/50
D					
C					
A	Revisione per istruttoria ANAS		Maggio 2021	ITALI	MARTINONIA RINALDI
B	Emissione		Ottobre 2020	ITALI	MARTINONIA RINALDI
REV.	DESCRIZIONE	DATA	REDDATO	VERIFICATO	APPROVATO