




STRALCIO PLANIMETRICO
SCALA 1:500

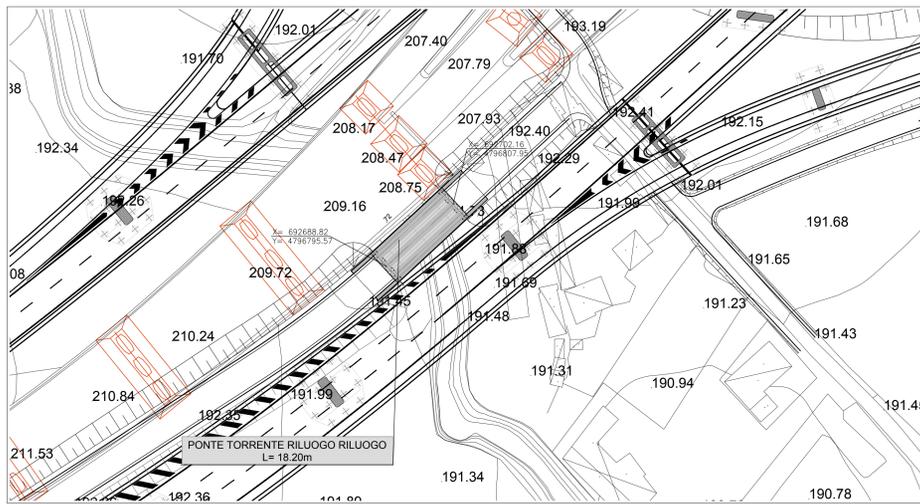


SPALLA 1 - SEZIONE TRASVERSALE A-A
SCALA 1:50

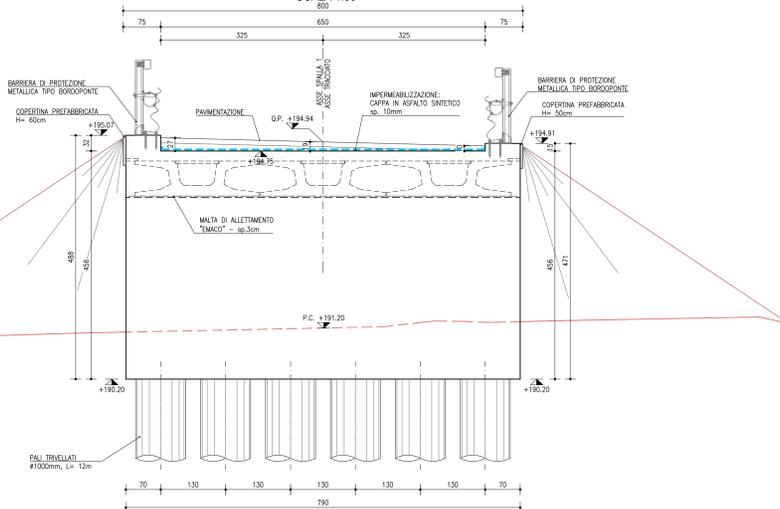


PARTICOLARE "A" - GIUNTO
SCALA 1:50

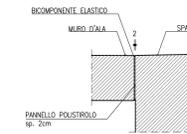


QUADRO DI UNIONE

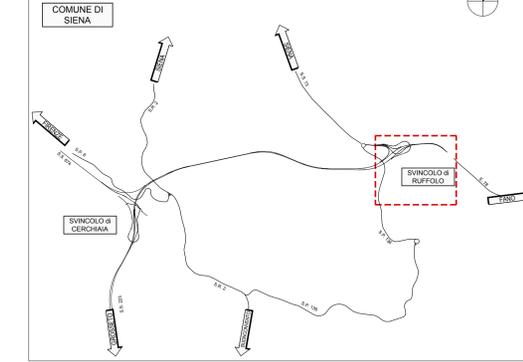


SEZIONE LONGITUDINALE IN ASSE TRACCIATO
SCALA 1:100

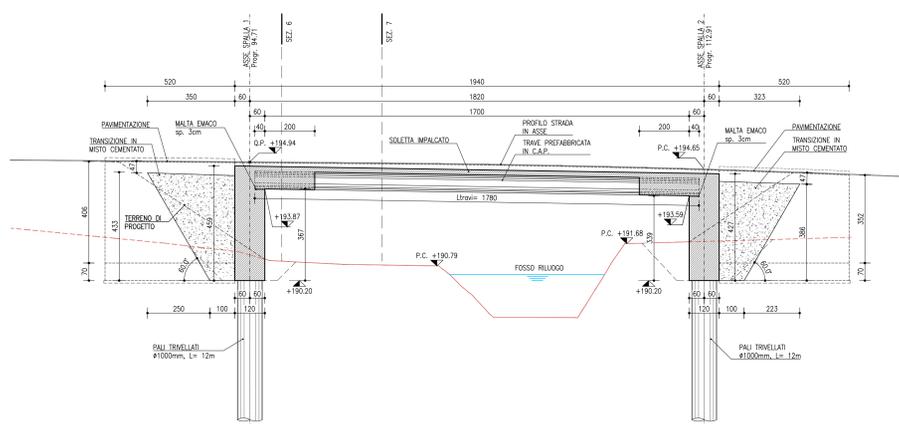


MURO RISOLTO SPALLA 1
SEZIONE TRASVERSALE D-D
SCALA 1:50

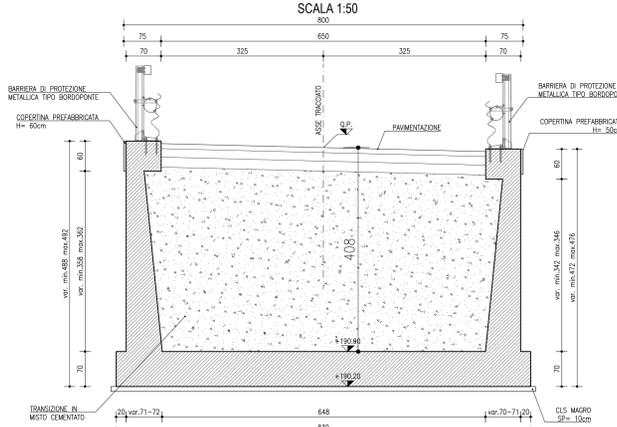


IMPALCATO - SEZIONE TRASVERSALE C-C
SCALA 1:50

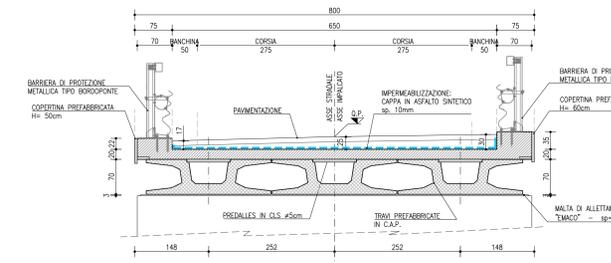


PIANTA SCAVI
SCALA 1:100

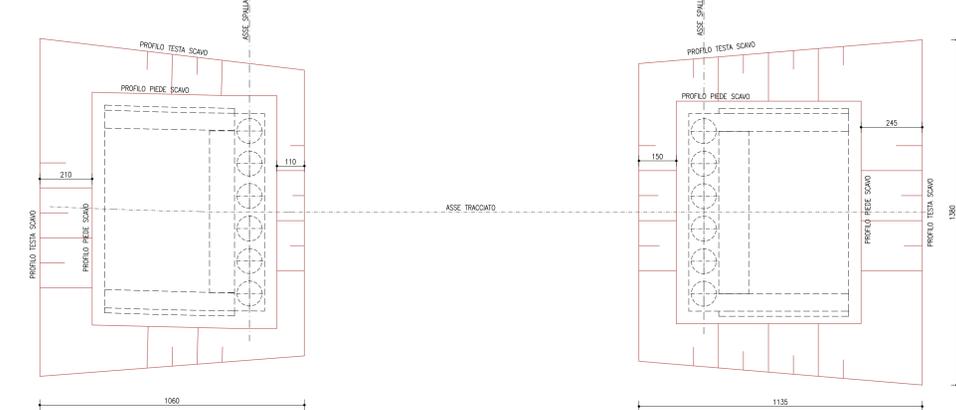


PIANTA SOTTOSTRUTTURE
SCALA 1:100

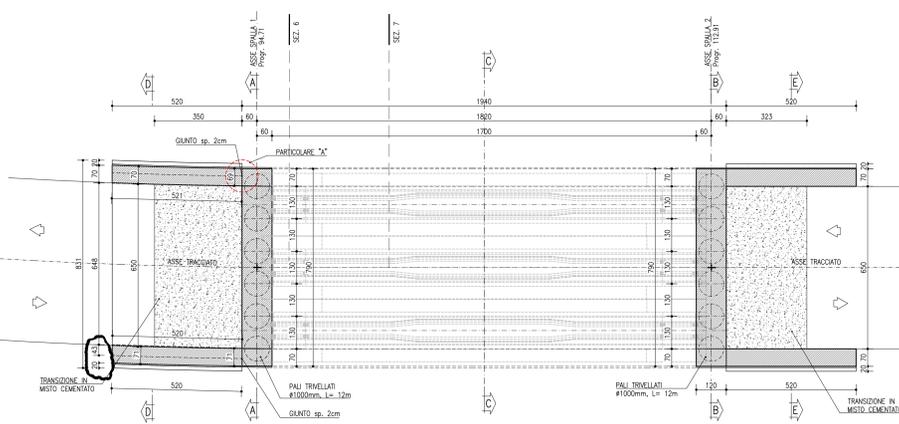



SPALLA 2 - SEZIONE TRASVERSALE B-B
SCALA 1:50

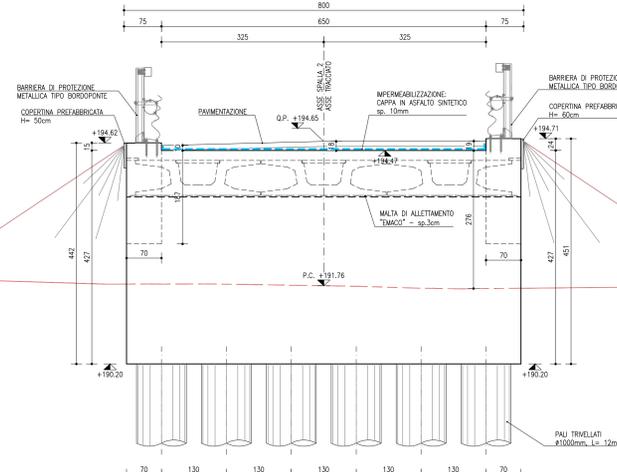

PIANTA TRAVI IMPALCATO
SCALA 1:100

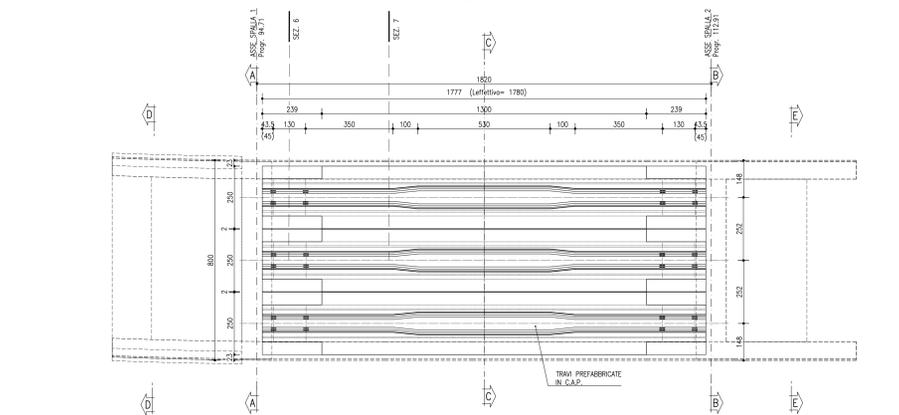

MURO RISOLTO SPALLA 1
SEZIONE TRASVERSALE E-E
SCALA 1:50

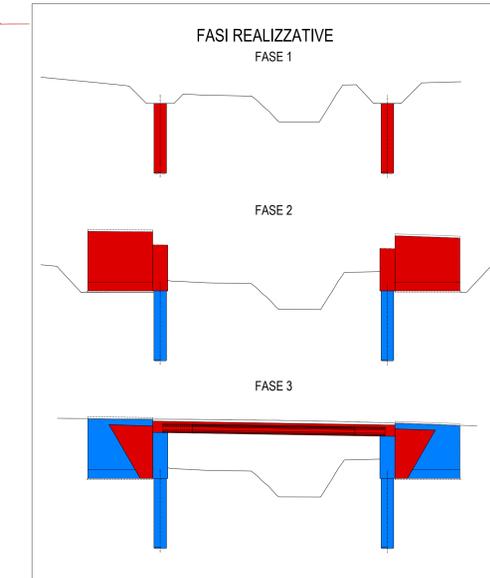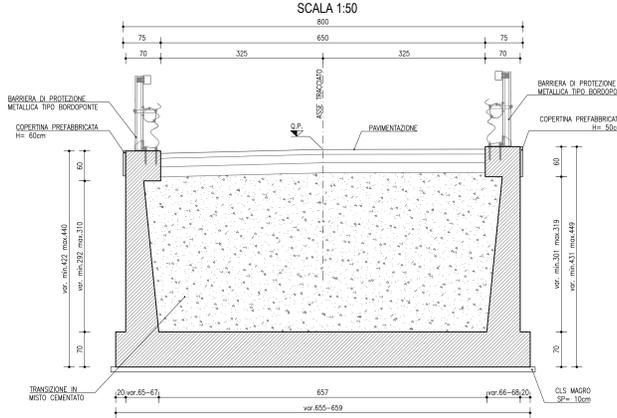

NOTE	
NOTA COMPLI:	INCIDENZA ACCIAIO 130 kg/mc PAU
FONDAZIONI:	INCIDENZA ACCIAIO 130 kg/mc PAU
SOTTOFONDAZIONI:	INCIDENZA ACCIAIO 130 kg/mc PAU
CORRADO:	INCIDENZA ACCIAIO 130 kg/mc PAU

anas
GRUPPO FS ITALIANE Direzione Progettazione e Realizzazione Lavori

S.G.C. E78 GROSSETO-FANO
Tratto Siena Bettolle (A1)
Adeguamento a 4 corsie del tratto Siena-Ruffolo (Lotto 0)

PROGETTO DEFINITIVO cod. FI-81

R.T.I. di PROGETTAZIONE: Mandataria Mandante

PROGETTISTI:
Ing. Riccardo Formigli - Pro Inter srl (Integratore prestazioni specialistiche)
Ordine Ing. di Milano n. 18242
Ing. Alberto Sirodi - Erme s.r.l.
Ordine Ing. di Milano n. 18951

IL GEOLOGO:
Dott. Gian Massimo Mazzonario - Pro Inter srl
Albo Geol. Lombardia n. A782

COORDINATORE PER LA SICUREZZA IN FASE DI PROGETTAZIONE:
Ing. Enrico Alberti - Erme s.r.l.
Ordine Ing. di Milano n. 18237

VISTO IL RESP. DEL PROCEDIMENTO
Ing. Raffaele Franco Carso

06 - Opere d'arte
06.07 - Opere d'arte minori - Ponticelli e manufatti idraulici
06.07.02 - Ponte Torrente Rilugo strade accesso aree interne Sv. Ruffolo (PT.01)
Pianta, prospetto e sezioni

CODICE PROGETTO	NOVE FILE	REVISIONE	SCALA
0607010081	T000M02STR0101B.pdf	B	1:100/50

REV.	DESCRIZIONE	DATA	REDAITTO	VERIFICATO	APPROVATO
D					
C					
B	Revisione per istruttoria ANAS	Maggio 2021	MAILI	MARTINONI	RAVALD
A	Emissione	Ottobre 2020	MAILI	MARTINONI	RAVALD