SEZIONE LONGITUDINALE IN ASSE TRACCIATO
SCALA 1:100

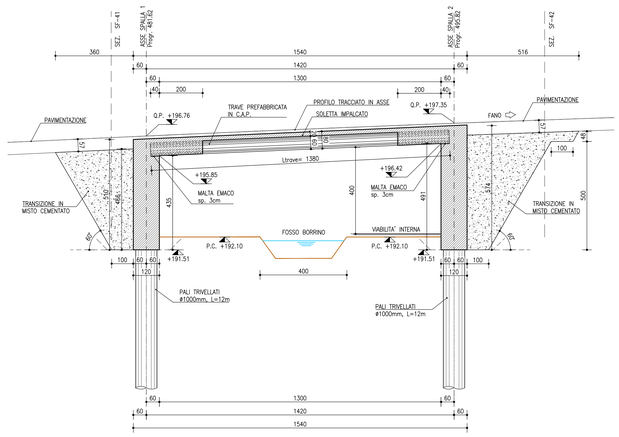

SPALLA 1 - SEZIONE TRASVERSALE A-A
SCALA 1:50

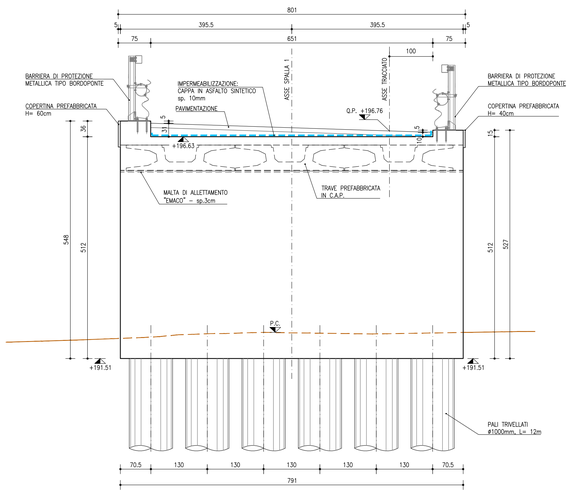

STRALCIO PLANIMETRICO
SCALA 1:500

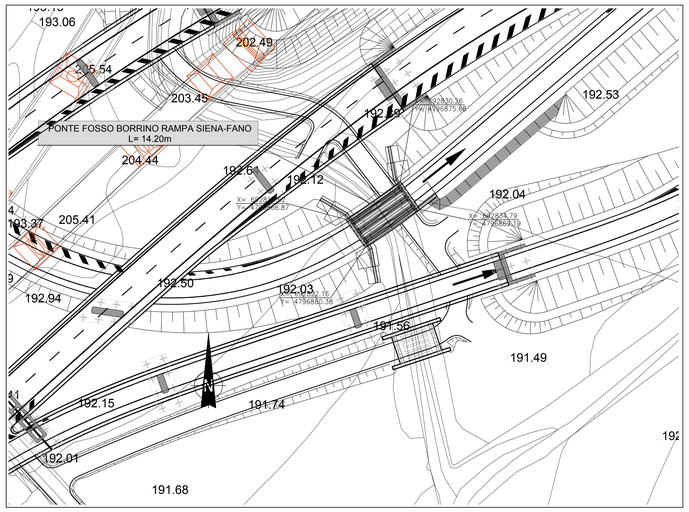

QUADRO DI UNIONE

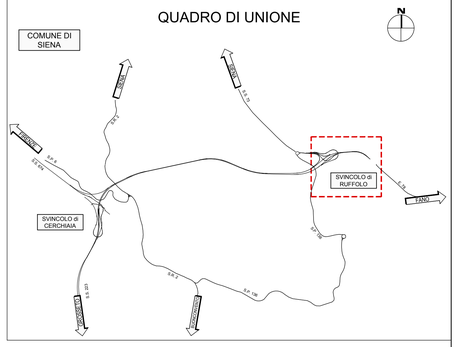

PIANTA SOTTOSTRUTTURE
SCALA 1:100

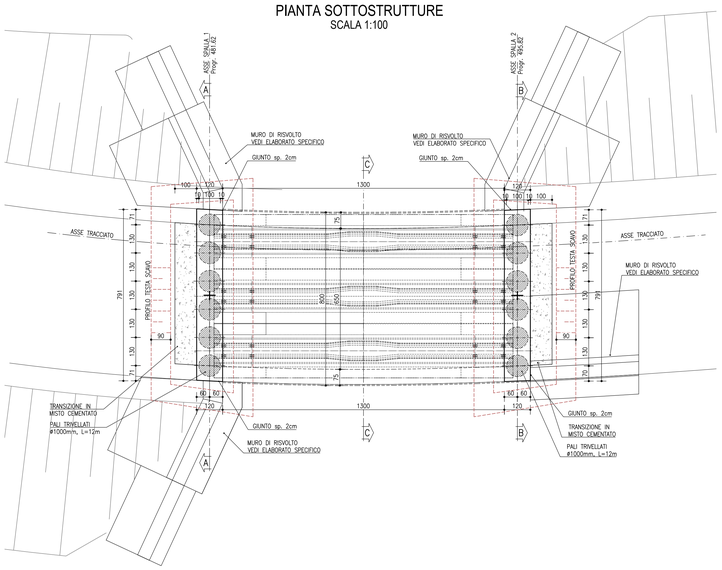

SPALLA 2 - SEZIONE TRASVERSALE B-B
SCALA 1:50

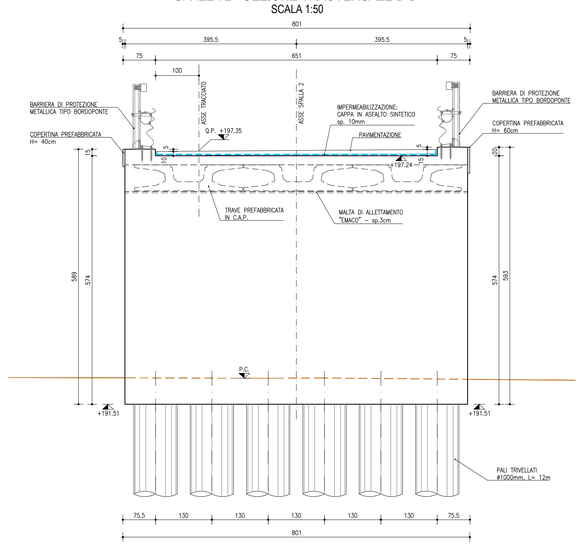

PARTICOLARE TRAVE PREFABBRICATA IN CAMPATA
SCALA 1:20

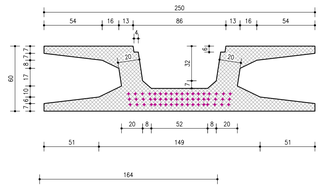

FASI REALIZZATIVE

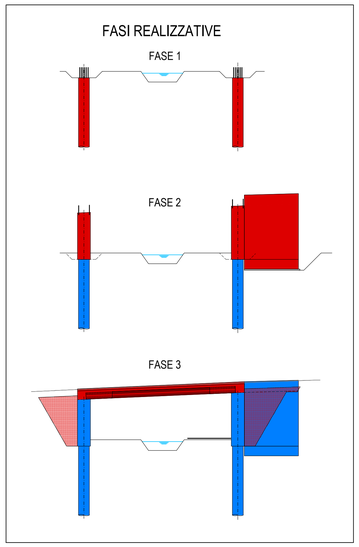

LEGENDA

- OPERE REALIZZATE NELLA FASE CORRENTE
- OPERE REALIZZATE NELLE FASI PRECEDENTI

PIANTA TRAVI IMPALCATO
SCALA 1:100

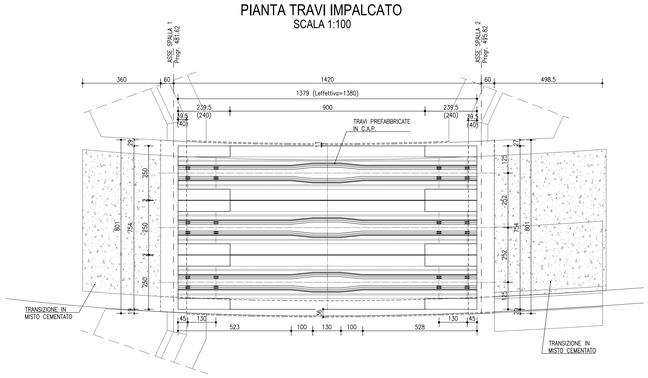

IMPALCATO -SEZIONE TRASVERSALE C-C
SCALA 1:50

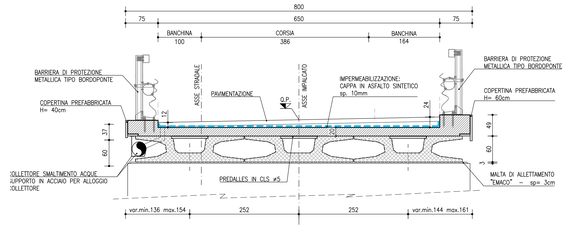

NOTE

NOTA COMPUTI:
FONDAZIONI: INCIDENZA ACCIAIO 130 kg/mc PALI
SOTTOFONDAZIONI: INCIDENZA ACCIAIO 130 kg/mc PALI
CORDOLO: INCIDENZA ACCIAIO 130 kg/mc PLATEA

anas GRUPPO FS ITALIANE — Direzione Progettazione e Realizzazione Lavori

S.G.C. E78 GROSSETO–FANO
Tratto Siena Bettolle (A1)
Adeguamento a 4 corsie del tratto Siena–Ruffolo (Lotto 0)

PROGETTO DEFINITIVO
COD. FI-81

R.T.I. di PROGETTAZIONE: Mandataria — Mandante

PRO ITER — CIRVIA — sinèrgo — D_VA

PROGETTISTI:
Ing. Riccardo Formichi – Pro Iter srl (Integratore prestazioni specialistiche)
Ordine Ing. di Milano n. 18045
Ing. Alberto Rinaldi – Erre.vi.co. srl
Ordine Ing. di Milano n. 16951
IL GEOLOGO
Dott. Geol. Massimo Mezzanzanica – Pro Iter srl
Albo Geol. Lombardia n. 1762
COORDINATORE PER LA SICUREZZA IN FASE DI PROGETTAZIONE
Ing. Enrico Moretti – Erre.vi.co. srl
Ordine Ing. di Milano n. 16237
VISTO: IL RESP. DEL PROCEDIMENTO
Ing. Raffaele Franco Corso

PROTOCOLLO — DATA

06 - Opere d'arte
06.07 - Opere d'arte minori - Ponticelli e manufatti idraulici
06.07.04 - Ponte Fosso Borrino rampa SI-Fano Sv. Ruffolo (PT.03)
Pianta, prospetto e sezioni - Tav 1

CODICE PROGETTO (PROGETTO / LIV. PROG. / N. PROG.)	NOME FILE	REVISIONE	SCALA
DPFI0081 D 20	T00OM04STRDI01B.pdf CODICE ELAB. T00OM04STRDI01	B	1:100/50

REV.	DESCRIZIONE	DATA	REDATTO	VERIFICATO	APPROVATO
D					
C					
B	Revisione per istruttoria ANAS	Maggio 2021	MAILI	MARTIGNONI	RINALDI
A	Emissione	Ottobre 2020	MAILI	MARTIGNONI	RINALDI