




SEZIONE TIPO A-A
Scala 1:50

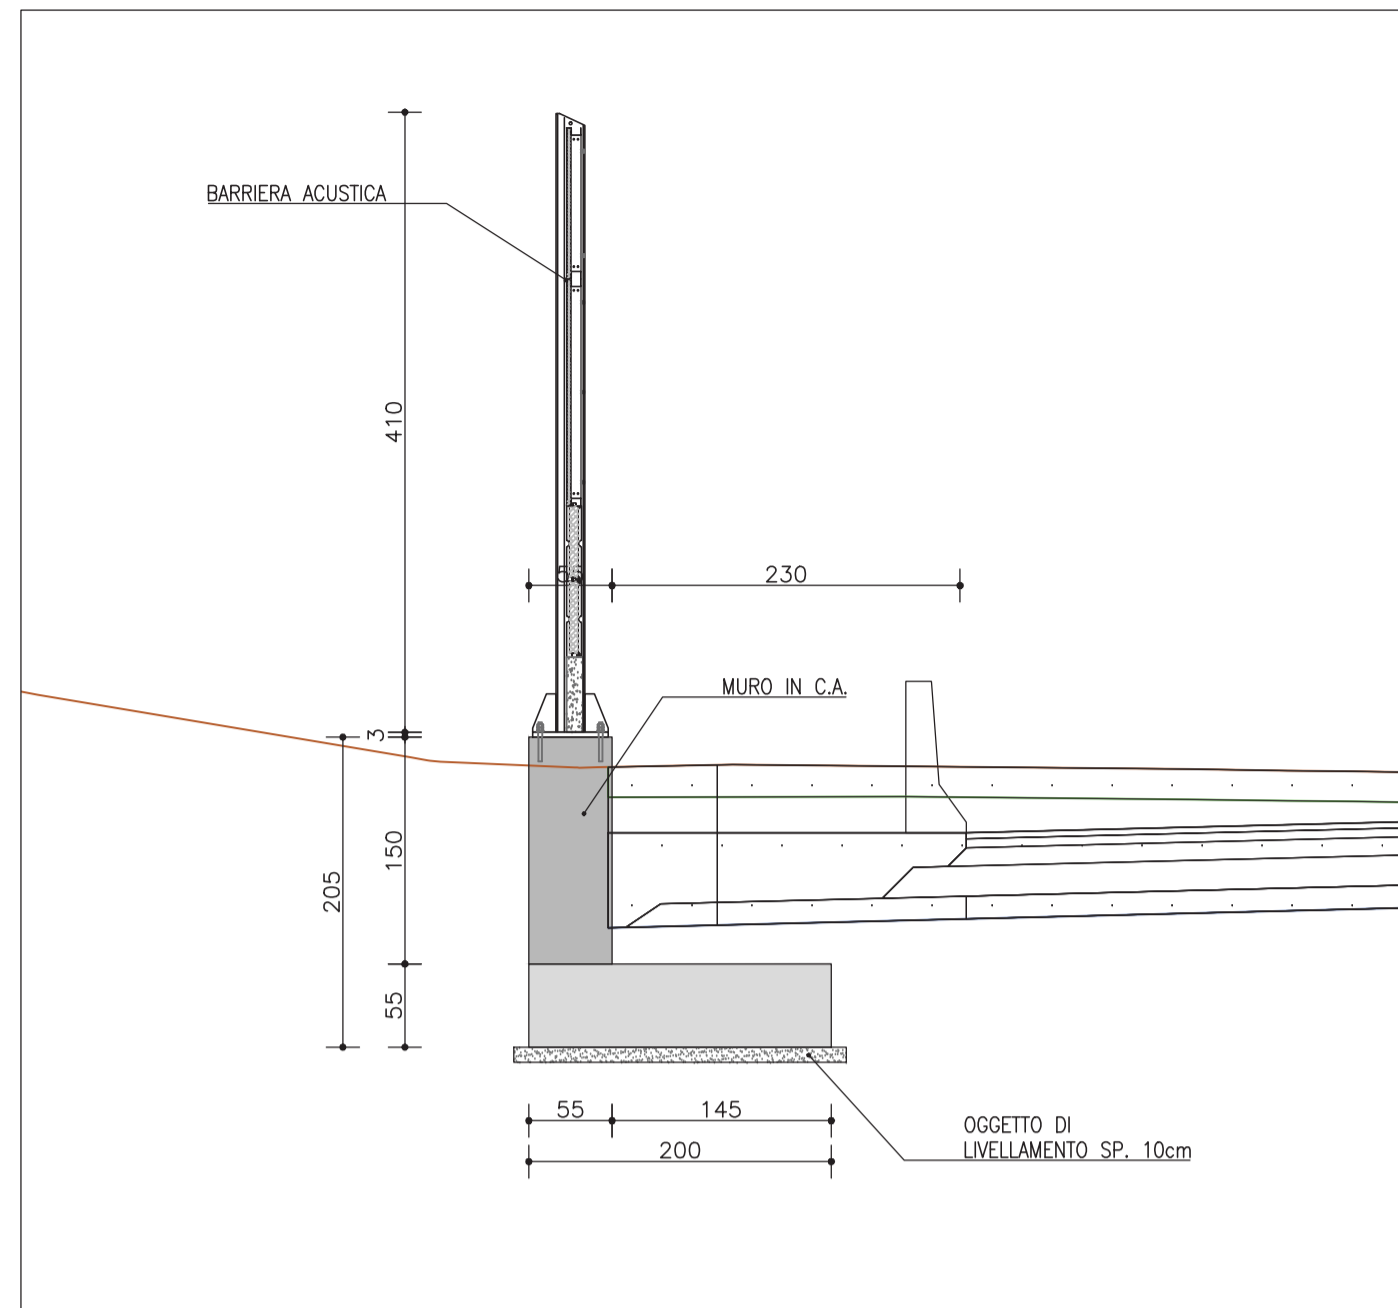


SEZIONE TIPO B-B
Scala 1:50

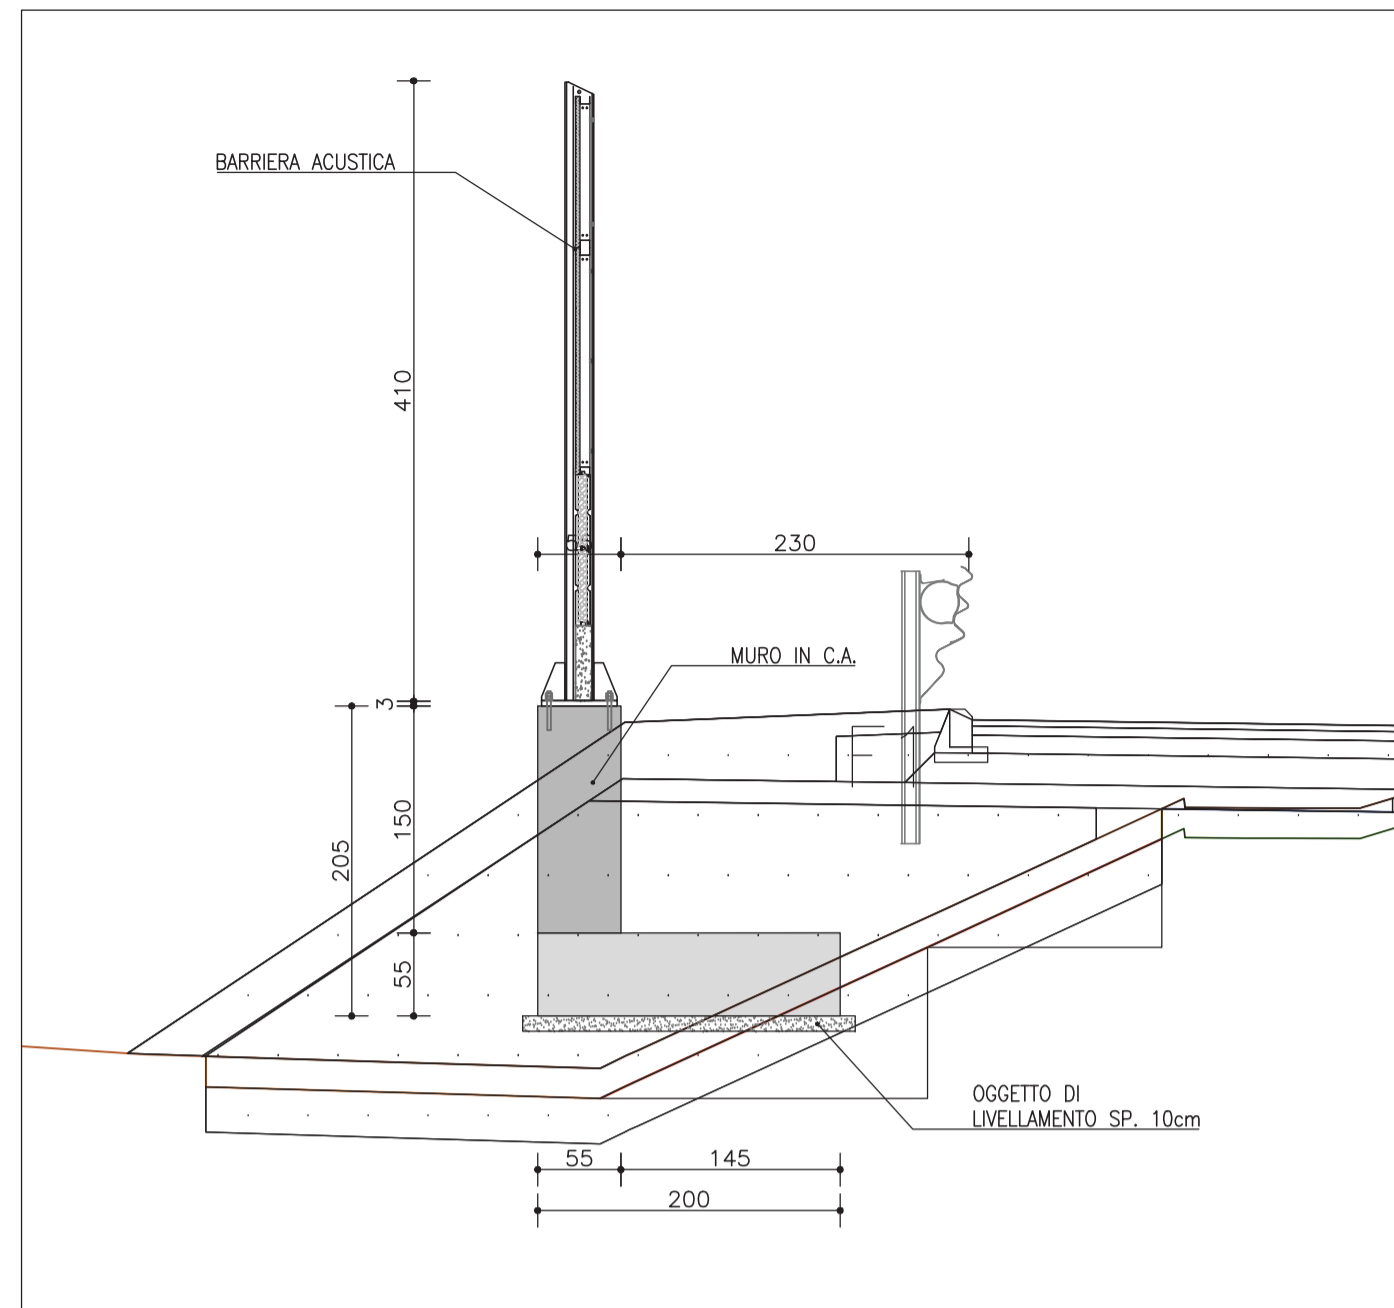


KEY-PLAN
PLANIMETRIA
Scala 1:5000

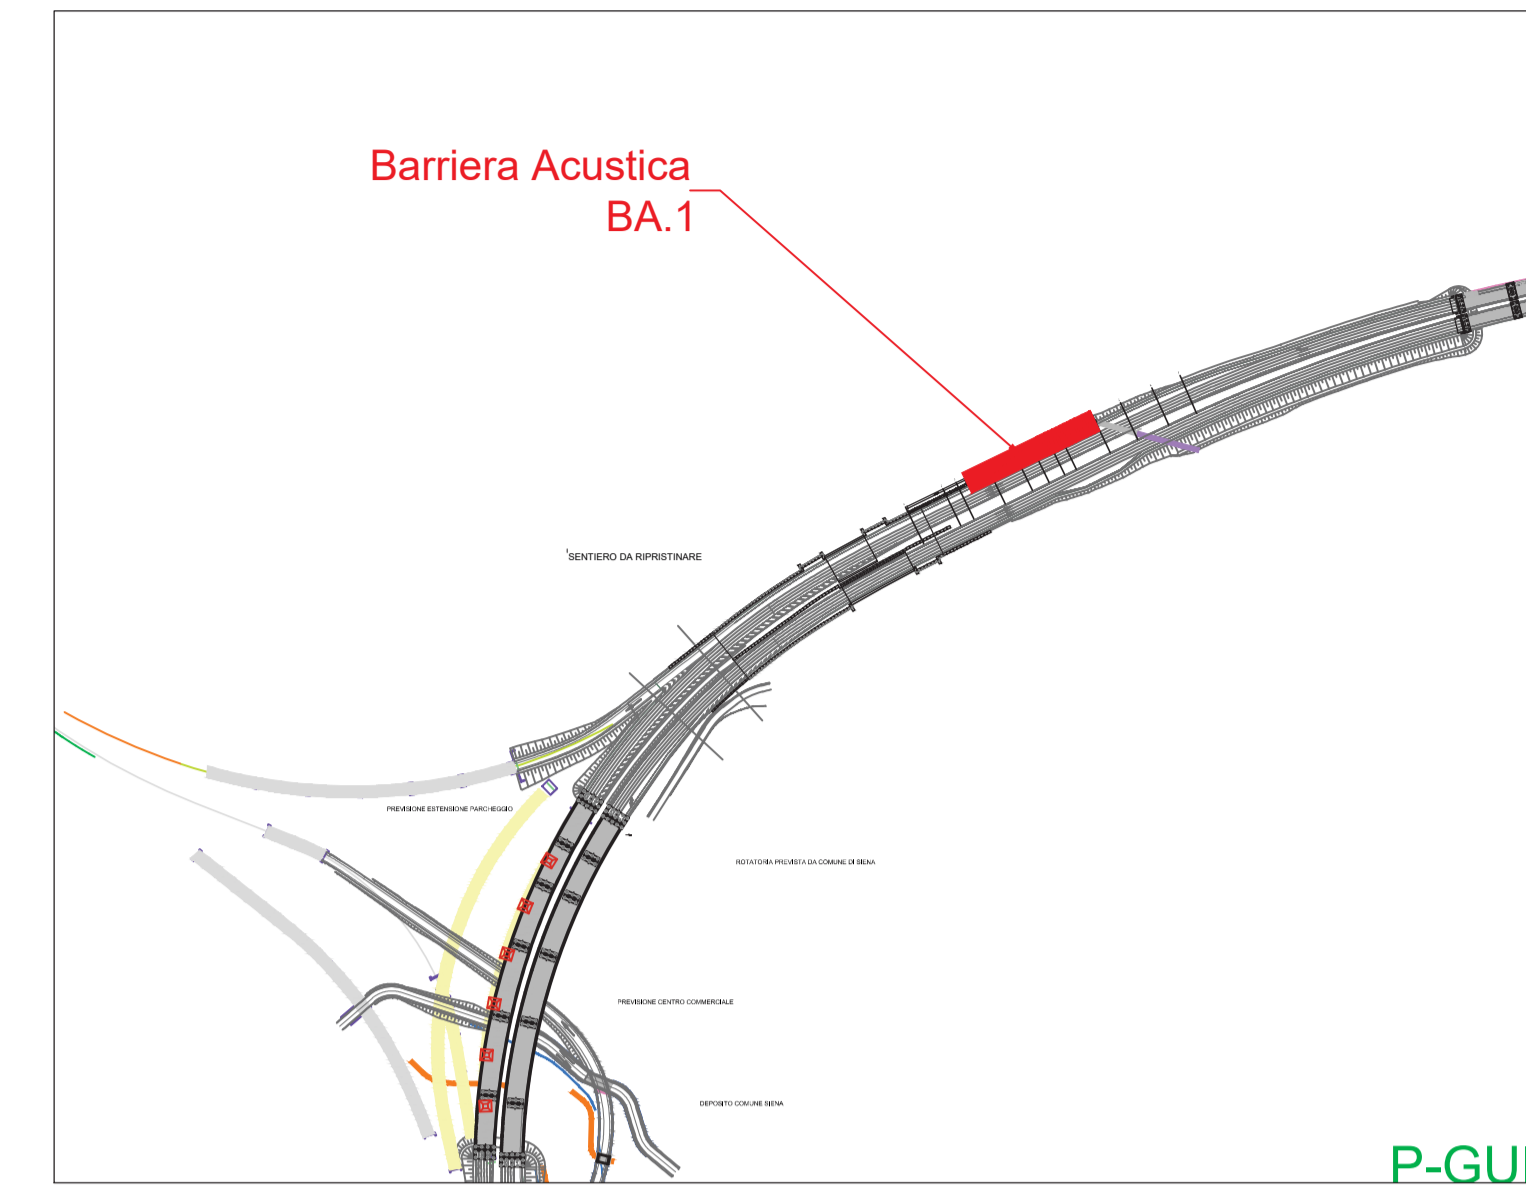

DETTAGLIO "1" - PIANTA TIPO
Scala 1:50

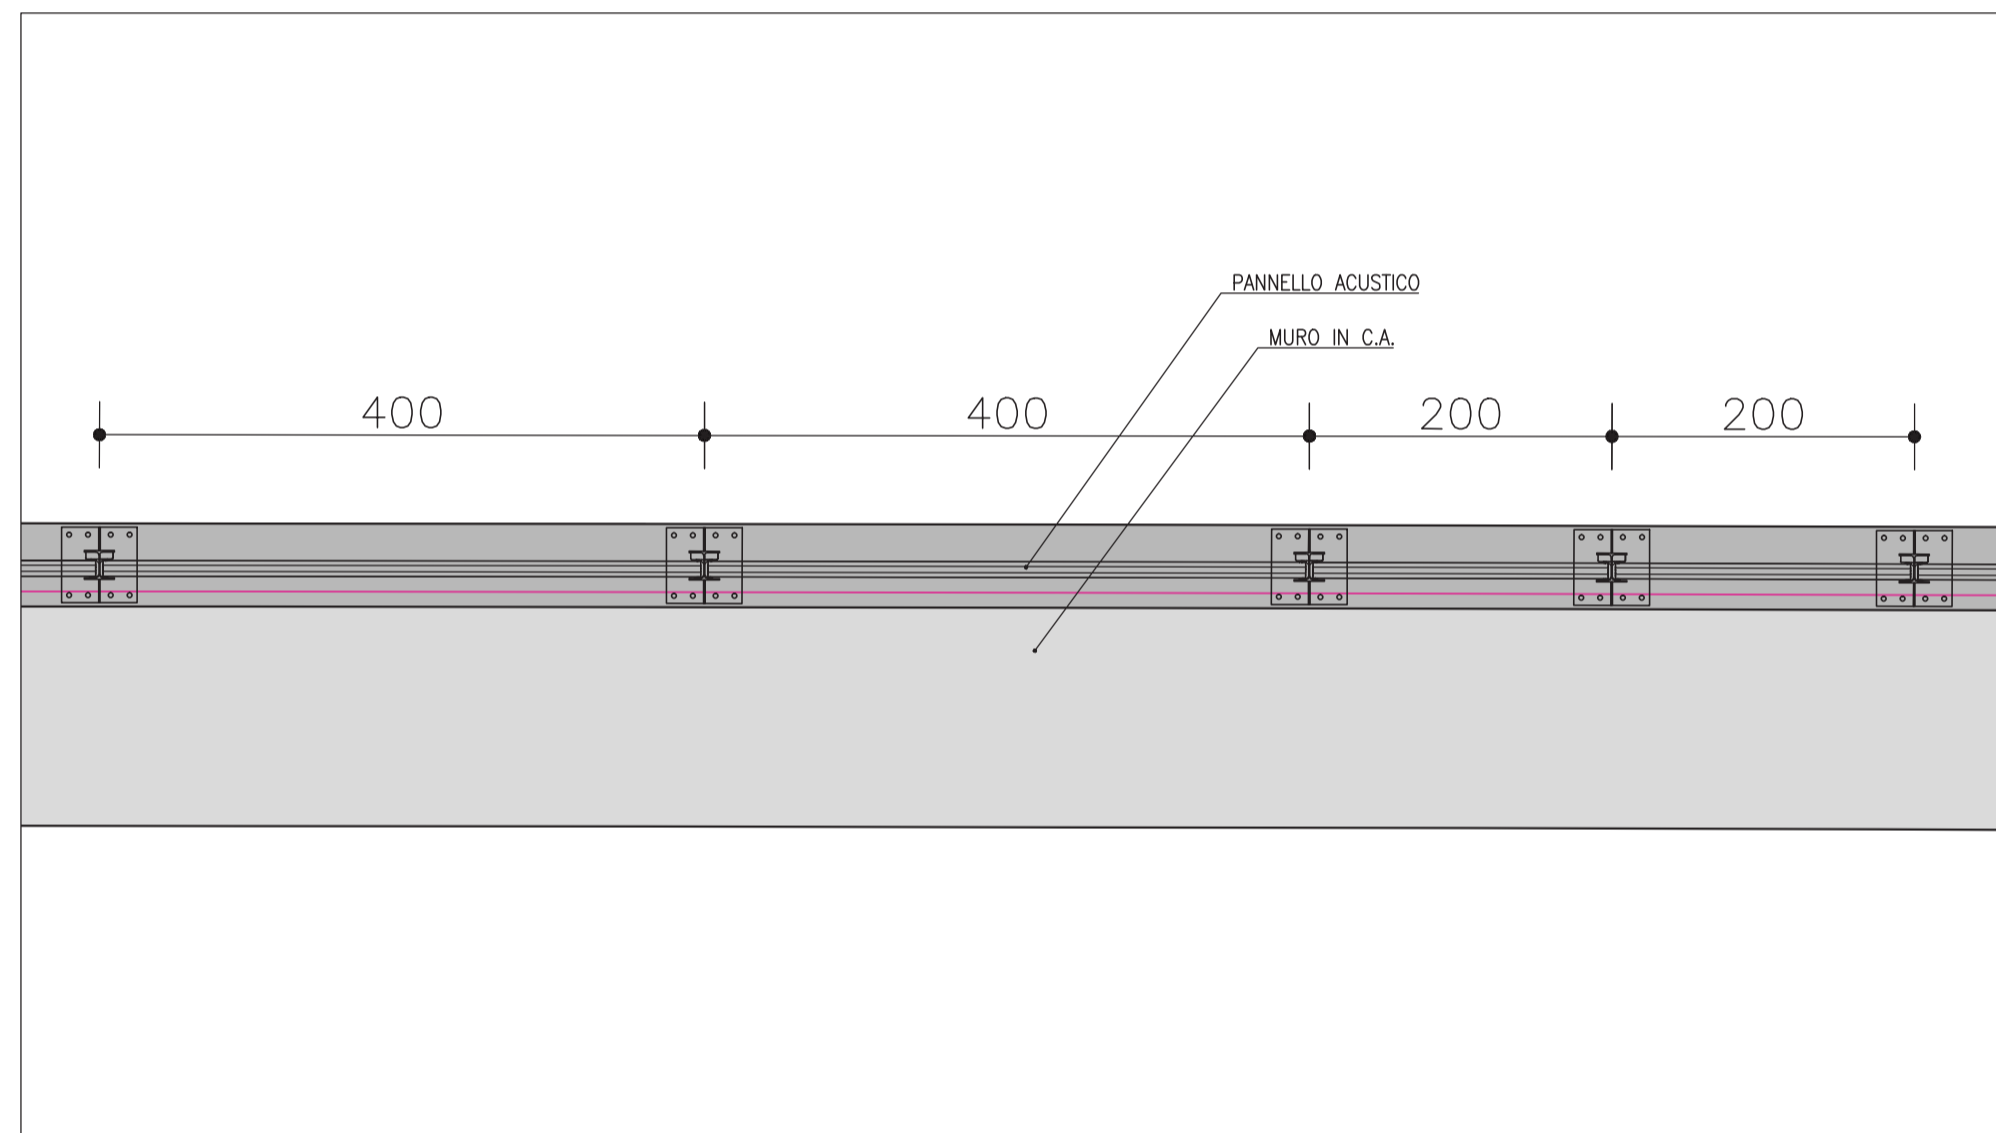

DETTAGLIO "1" - PROSPETTO TIPO
Scala 1:50

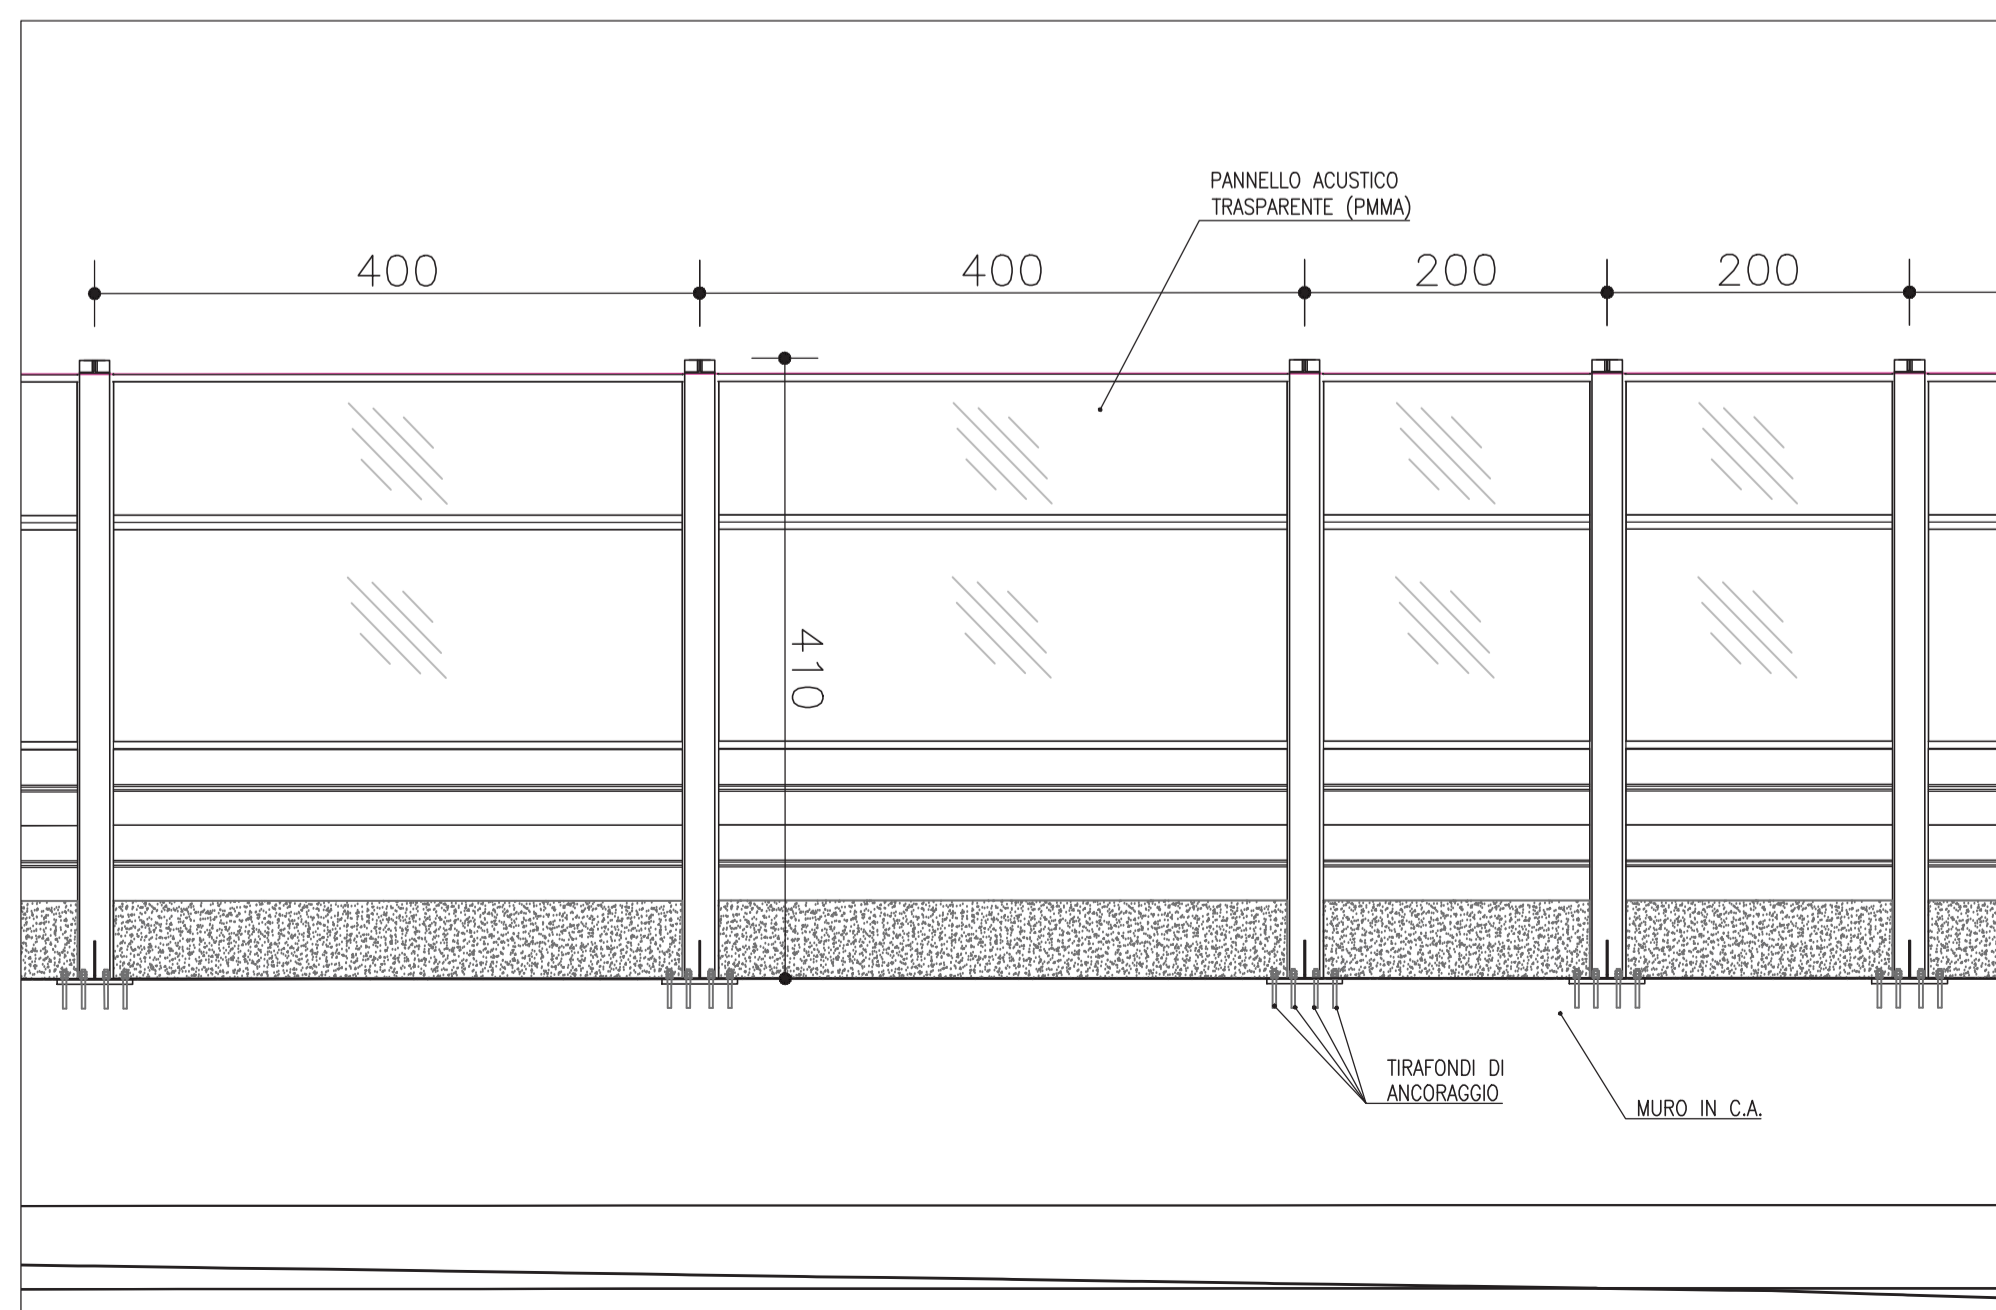

NOTE:

LA COMPOSIZIONE ARCHITETTONICA DELLA BARRIERA (PANNELLI OPACHI/PANNELLI TRASPARENTI) E' INDICATIVA E SARA' OGGETTO DI DEFINIZIONE IN FASE ESECUTIVA.



S.G.C. E78 GROSSETO-FANO

Tratto Siena Bettolle (A1)
Adeguamento a 4 corsie del tratto Siena-Ruffolo (Lotto 0)

PROGETTO DEFINITIVO

cod. FI-81

R.T.I. di PROGETTAZIONE: Mandataria Mandante



PROGETTISTI:

Ing. Riccardo Formichi - Pro Iter srl (Integratore prestazioni specialistiche)
Ordine Ing. di Milano n. 18045

Ing. Stefano Muffato - Sinergo SpA
Ordine Ing. di Venezia n. 2087

IL GEOLOGO
Dott. Geol. Massimo Mezzanonica - Pro Iter srl
Albo Geol. Lombardia n. A762

COORDINATORE PER LA SICUREZZA IN FASE DI PROGETTAZIONE
Ing. Enrico Moretti - Erre.via. srl
Ordine Ing. di Milano n. 16237

VISTO: IL RESP. DEL PROCEDIMENTO
Ing. Raffaele Franco Carso



PROTOCOLLO

DATA

06 - OPERE D'ARTE

06.09 - Opere di mitigazione acustica
Barriera BA.1 - Carreggiata Ovest da pk 1+395 a pk 1524
Planimetria, sezioni e Prospetto (BA.01) - tav.2/2

CODICE PROGETTO	NOME FILE	REVISIONE	SCALA
PROGETTO	T000M01STRDI02B.pdf		
PROGETTO	LV. PROG. N. PROG.		
D	D 20		Varie
C			
B	Revisione per istruttoria ANAS	Maggio 2021	Malandrini Imbiscuo Muffato
A	Emissione	Ottobre 2020	Malandrini Imbiscuo Caobianco
REV.	DESCRIZIONE	DATA	REDATTO VERIFICATO APPROVATO