



**BARRIERA ACUSTICA BA.05**  
PLANIMETRIA  
Scala 1:100



**KEY-PLAN**  
PLANIMETRIA  
Scala 1:5000

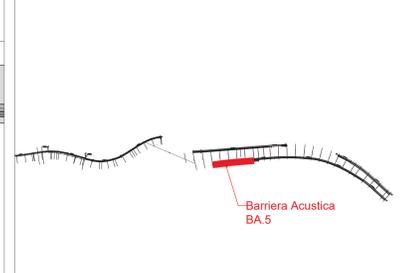


**PROSPETTO LONGITUDINALE**  
VISTA DA LATO STRADA  
Scala 1:100

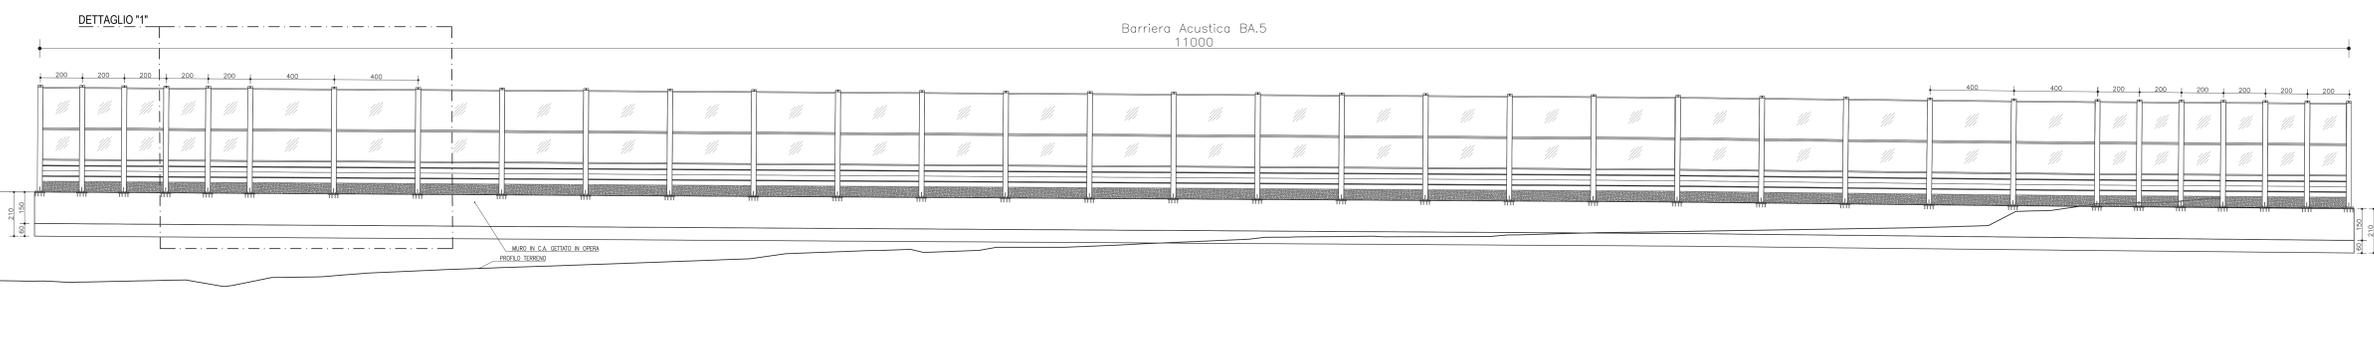


**NOTE:**

LA COMPOSIZIONE ARCHITETTONICA DELLA BARRIERA (PANNELLI OPACHI/PANNELLI TRASPARENTI) E' INDICATIVA E SARA' OGGETTO DI DEFINIZIONE IN FASE ESECUTIVA.


**SEZIONE TIPO A-A**  
Scala 1:50

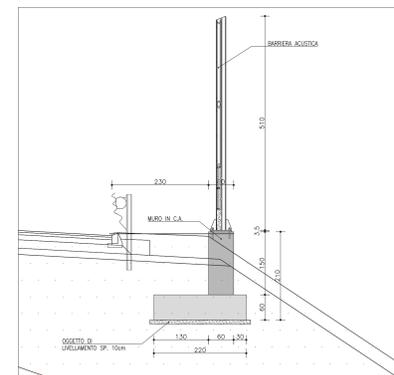


**DETTAGLIO "1" - PIANTA TIPO**  
Scala 1:50

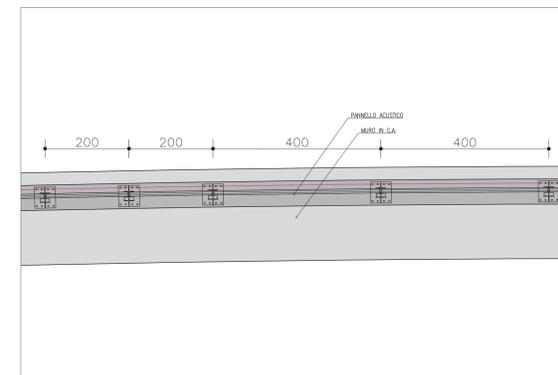

**SEZIONE TIPO B-B**  
Scala 1:50

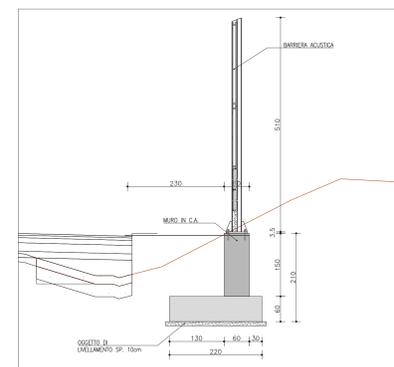

**DETTAGLIO "1" - PROSPETTO TIPO**  
Scala 1:50

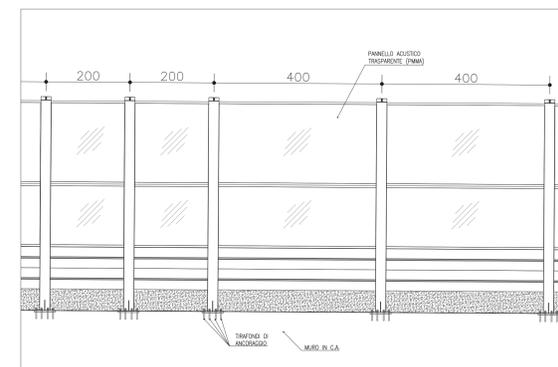

CODICE PROGETTO	NOME FILE	REVISIONE	SCALA
D/P/F/1/0/0/0/1	000M05STR01B.pdf	0	Var
D			
C			
B	Revisioni per istruttoria ANAS	15/03/2011	Manelli
A	Esistente	05/03/2011	Manelli
REV.	DESCRIZIONE	DATA	REDATTO VERIFICATO APPROVATO