




**BARRIERA ACUSTICA BA.06**  
PLANIMETRIA  
Scala 1:100

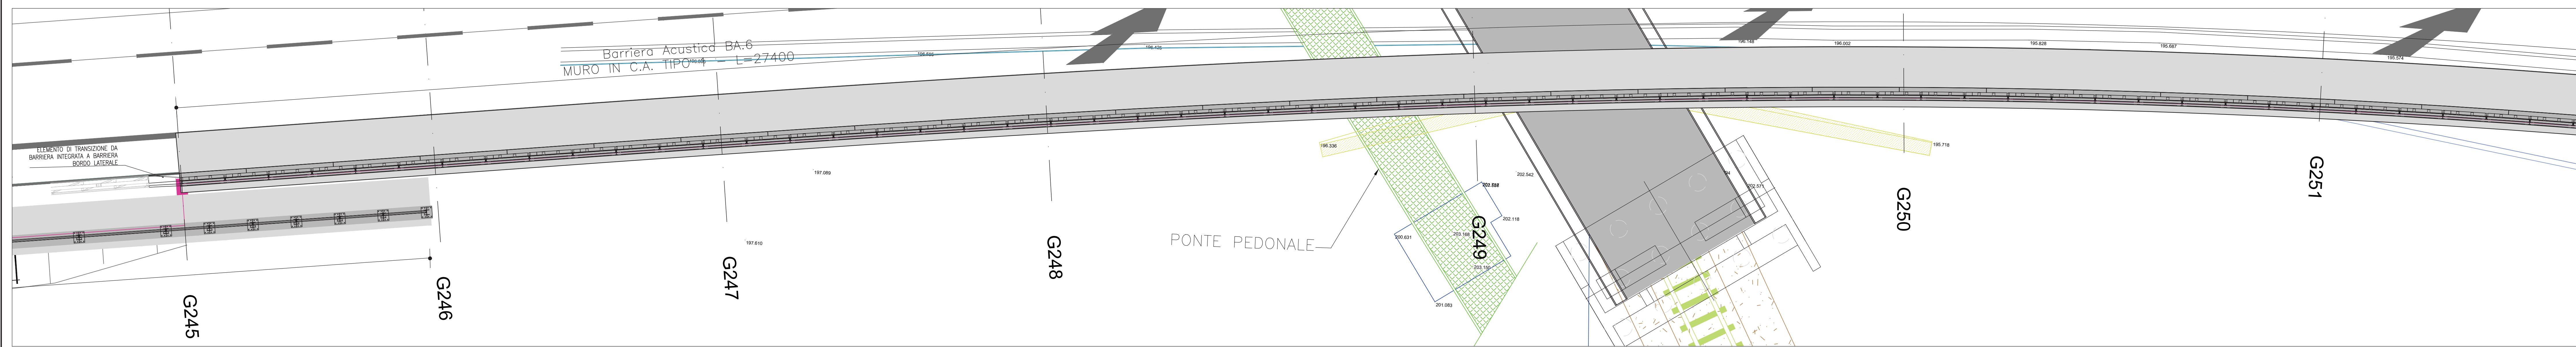


**BARRIERA ACUSTICA BA.06**  
PLANIMETRIA  
Scala 1:100

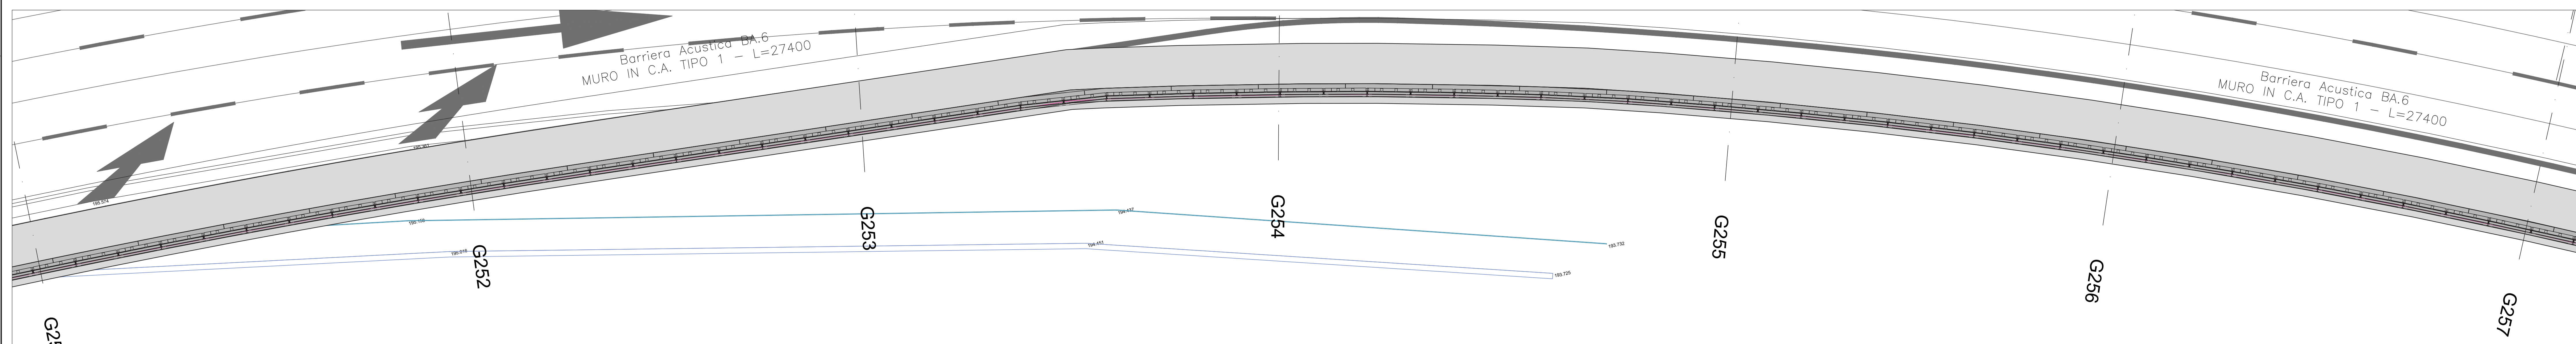


**BARRIERA ACUSTICA BA.06**  
PLANIMETRIA  
Scala 1:100

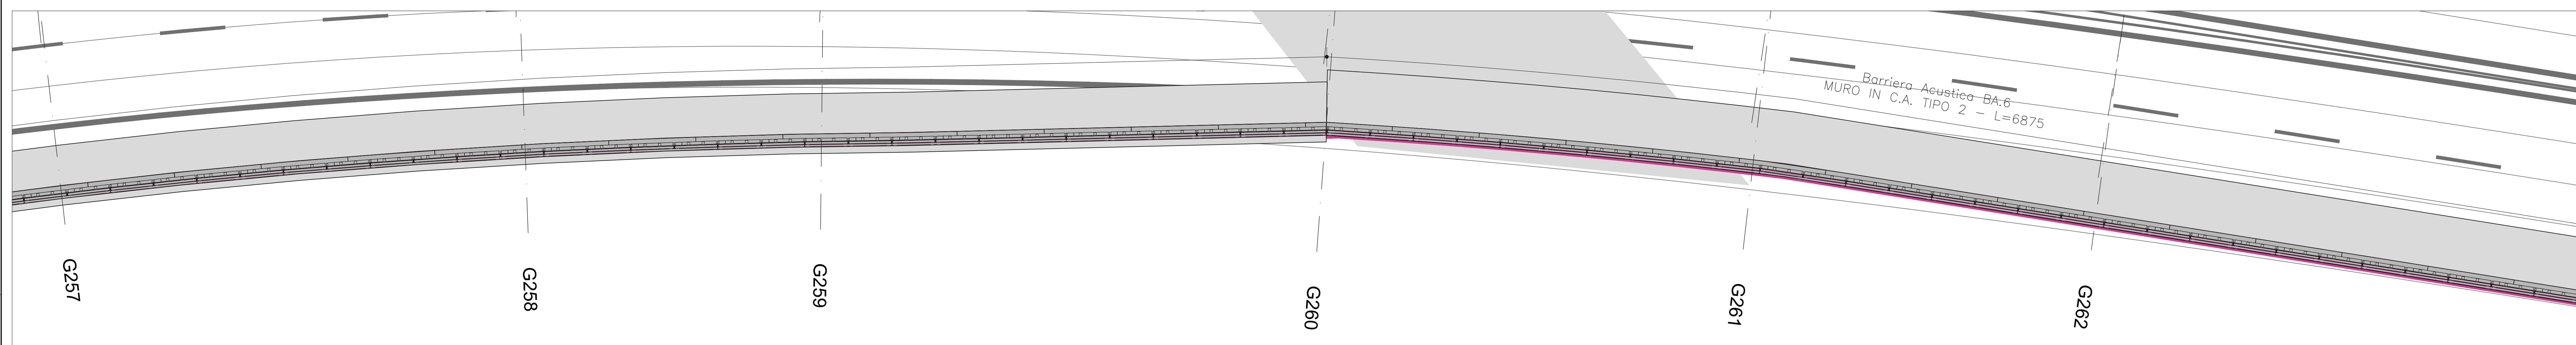


**BARRIERA ACUSTICA BA.06**  
PLANIMETRIA  
Scala 1:100

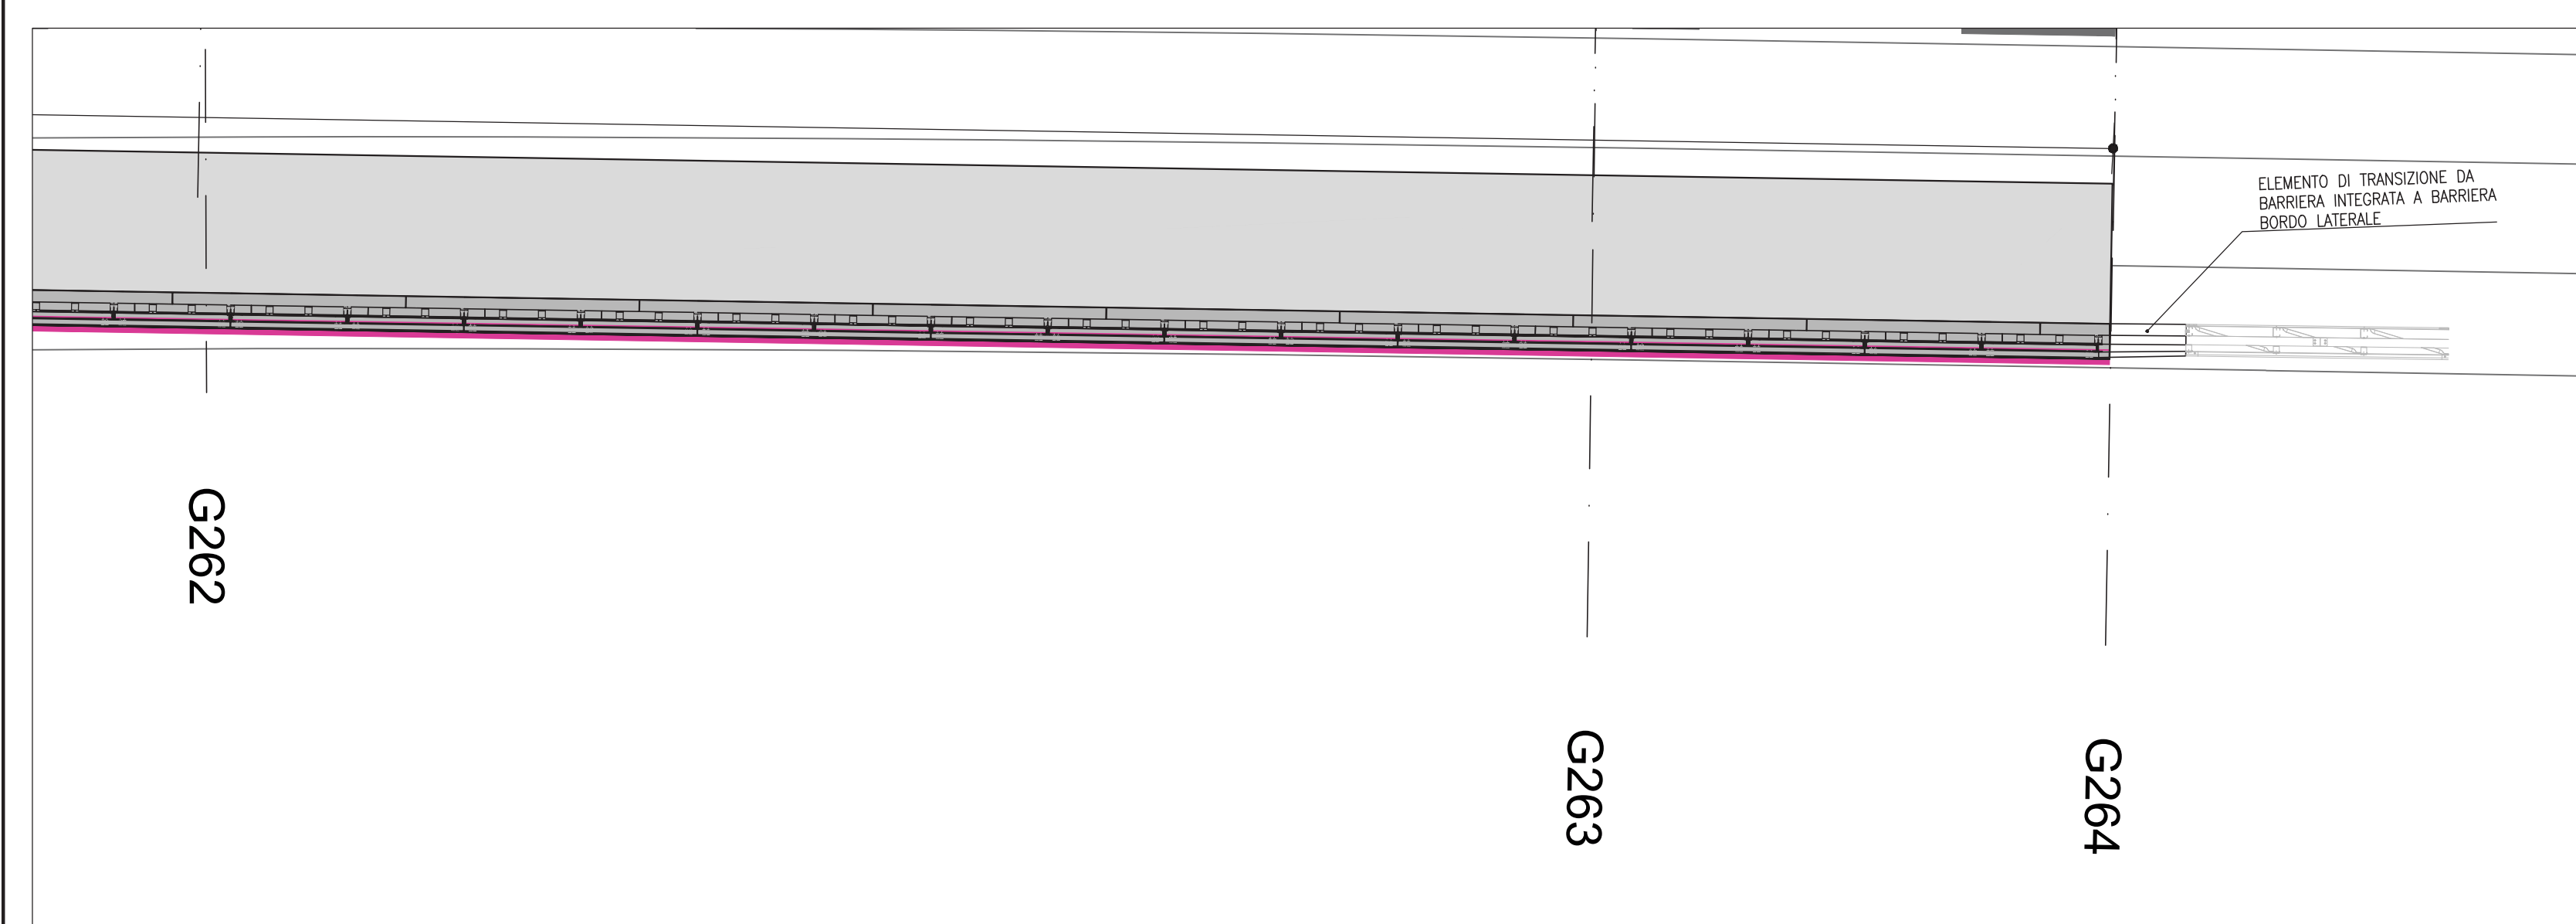


**SEZIONE A-A - MURO TIPO 1**  
Scala 1:50

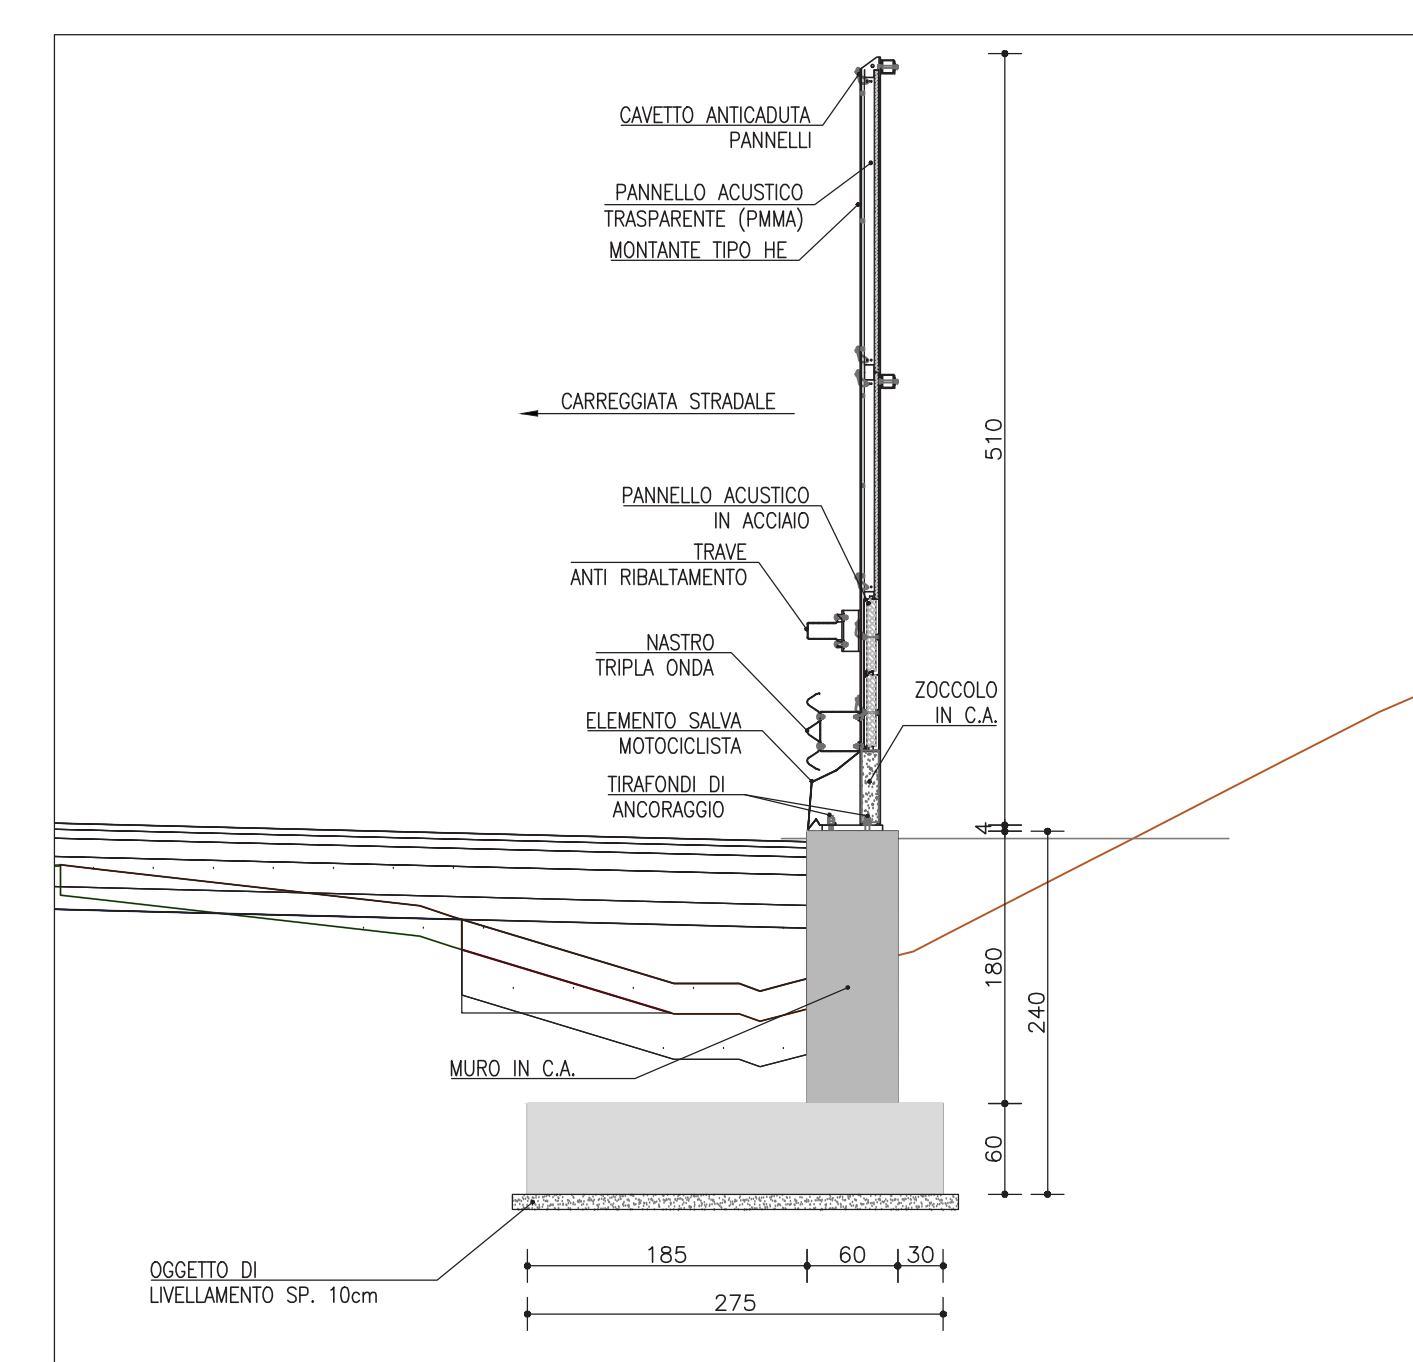


**SEZIONE B-B - MURO TIPO 2**  
Scala 1:50

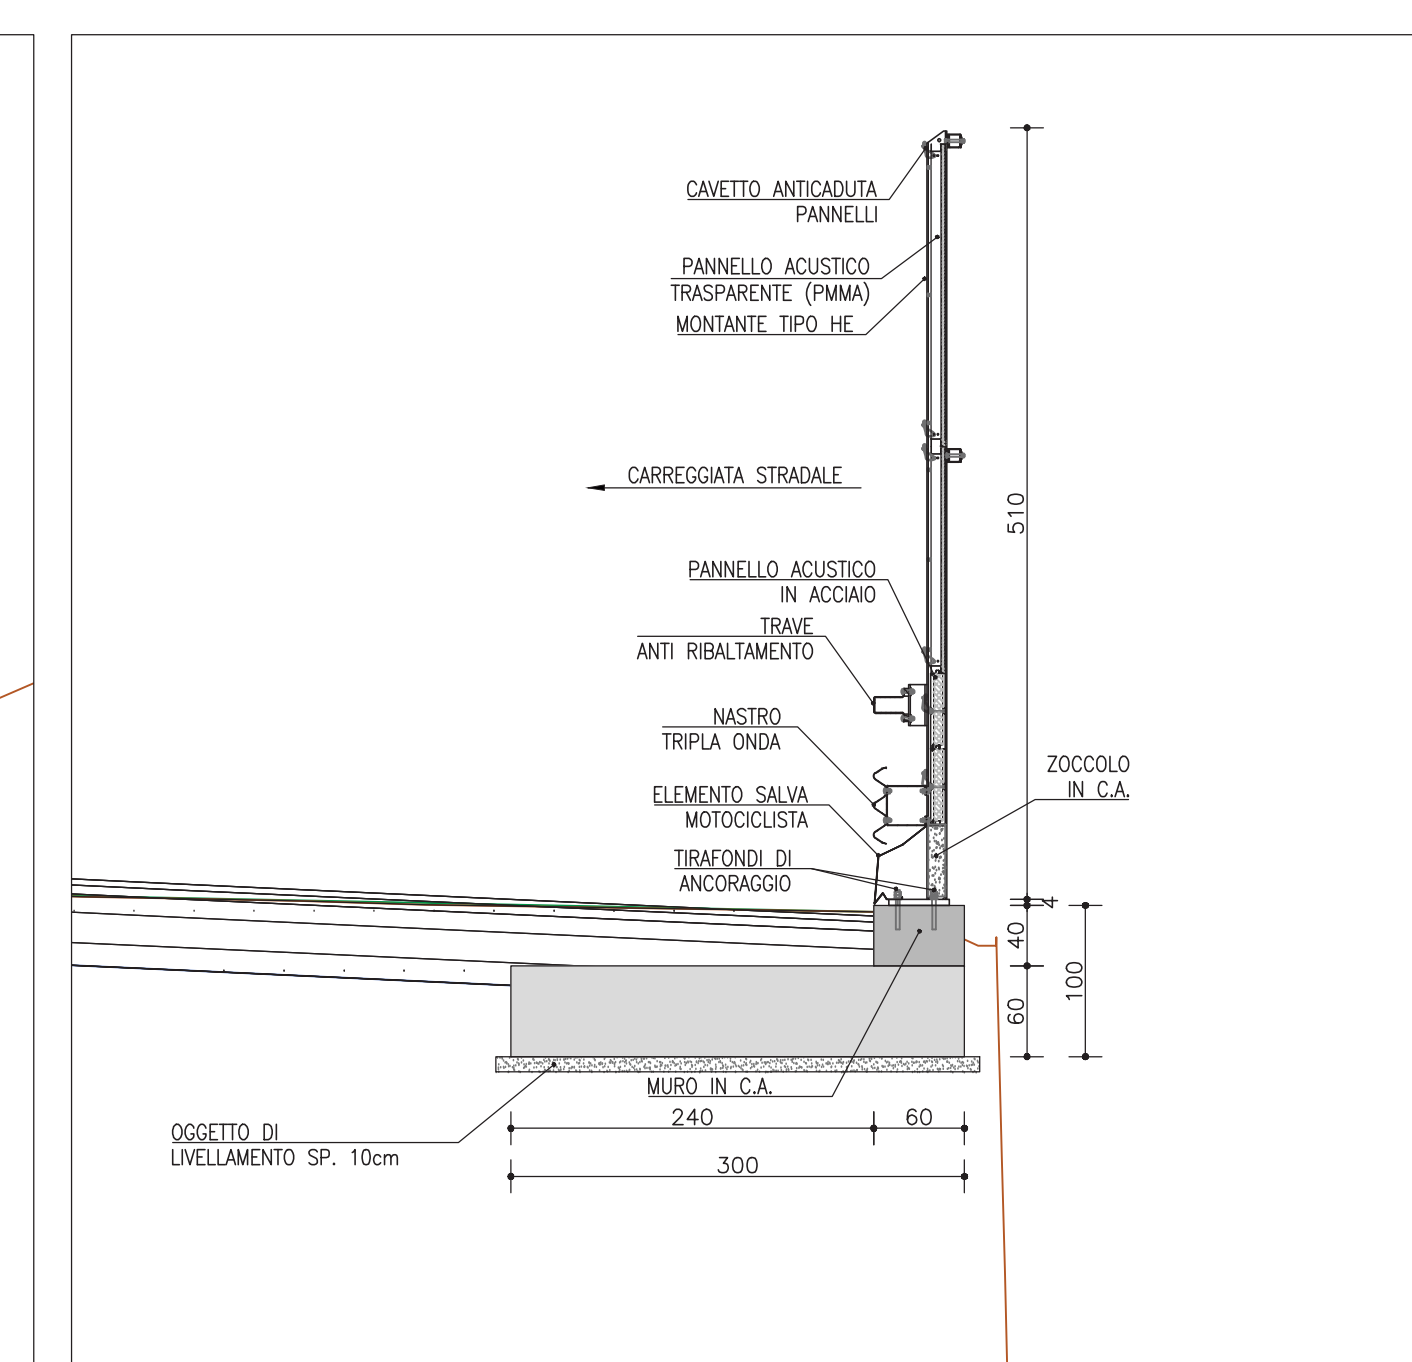


**DETTAGLIO TIPO - PIANTA**  
Scala 1:50

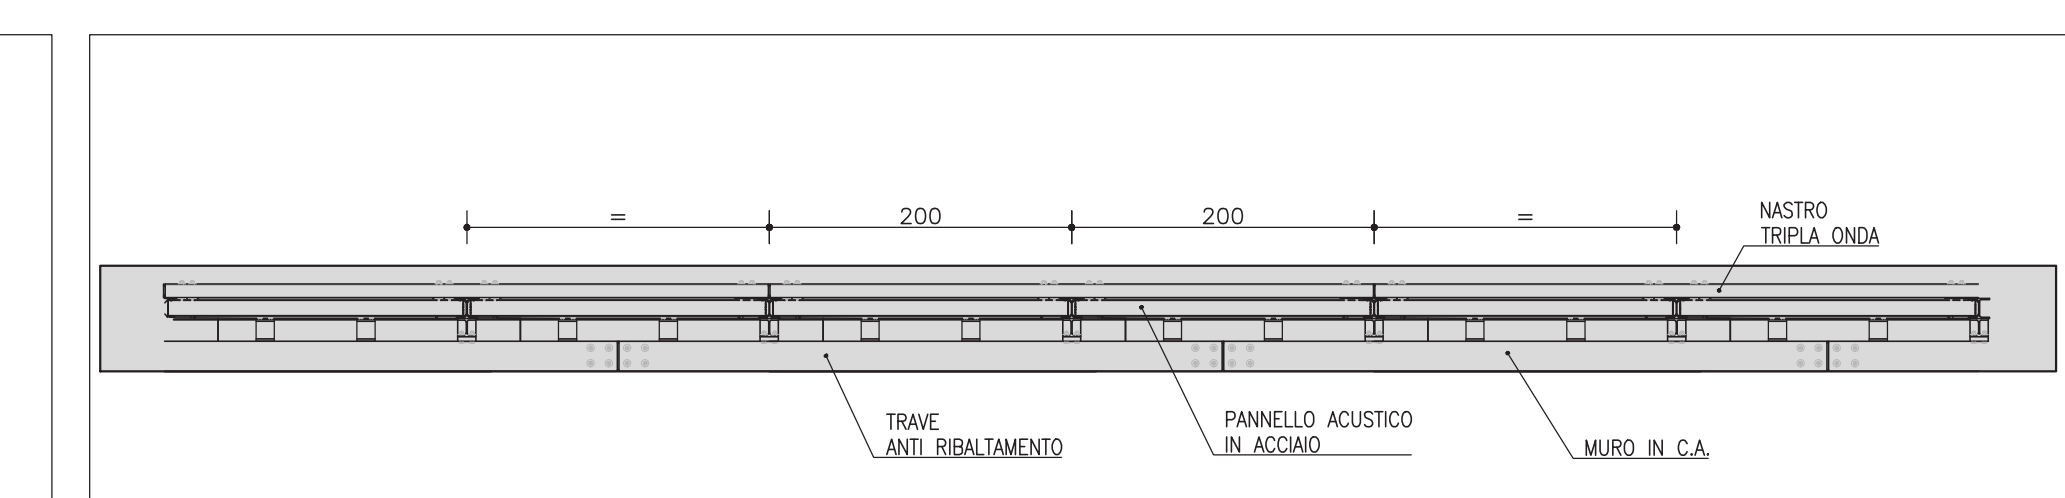

**DETTAGLIO TIPO - PROSPETTO**  
Scala 1:50

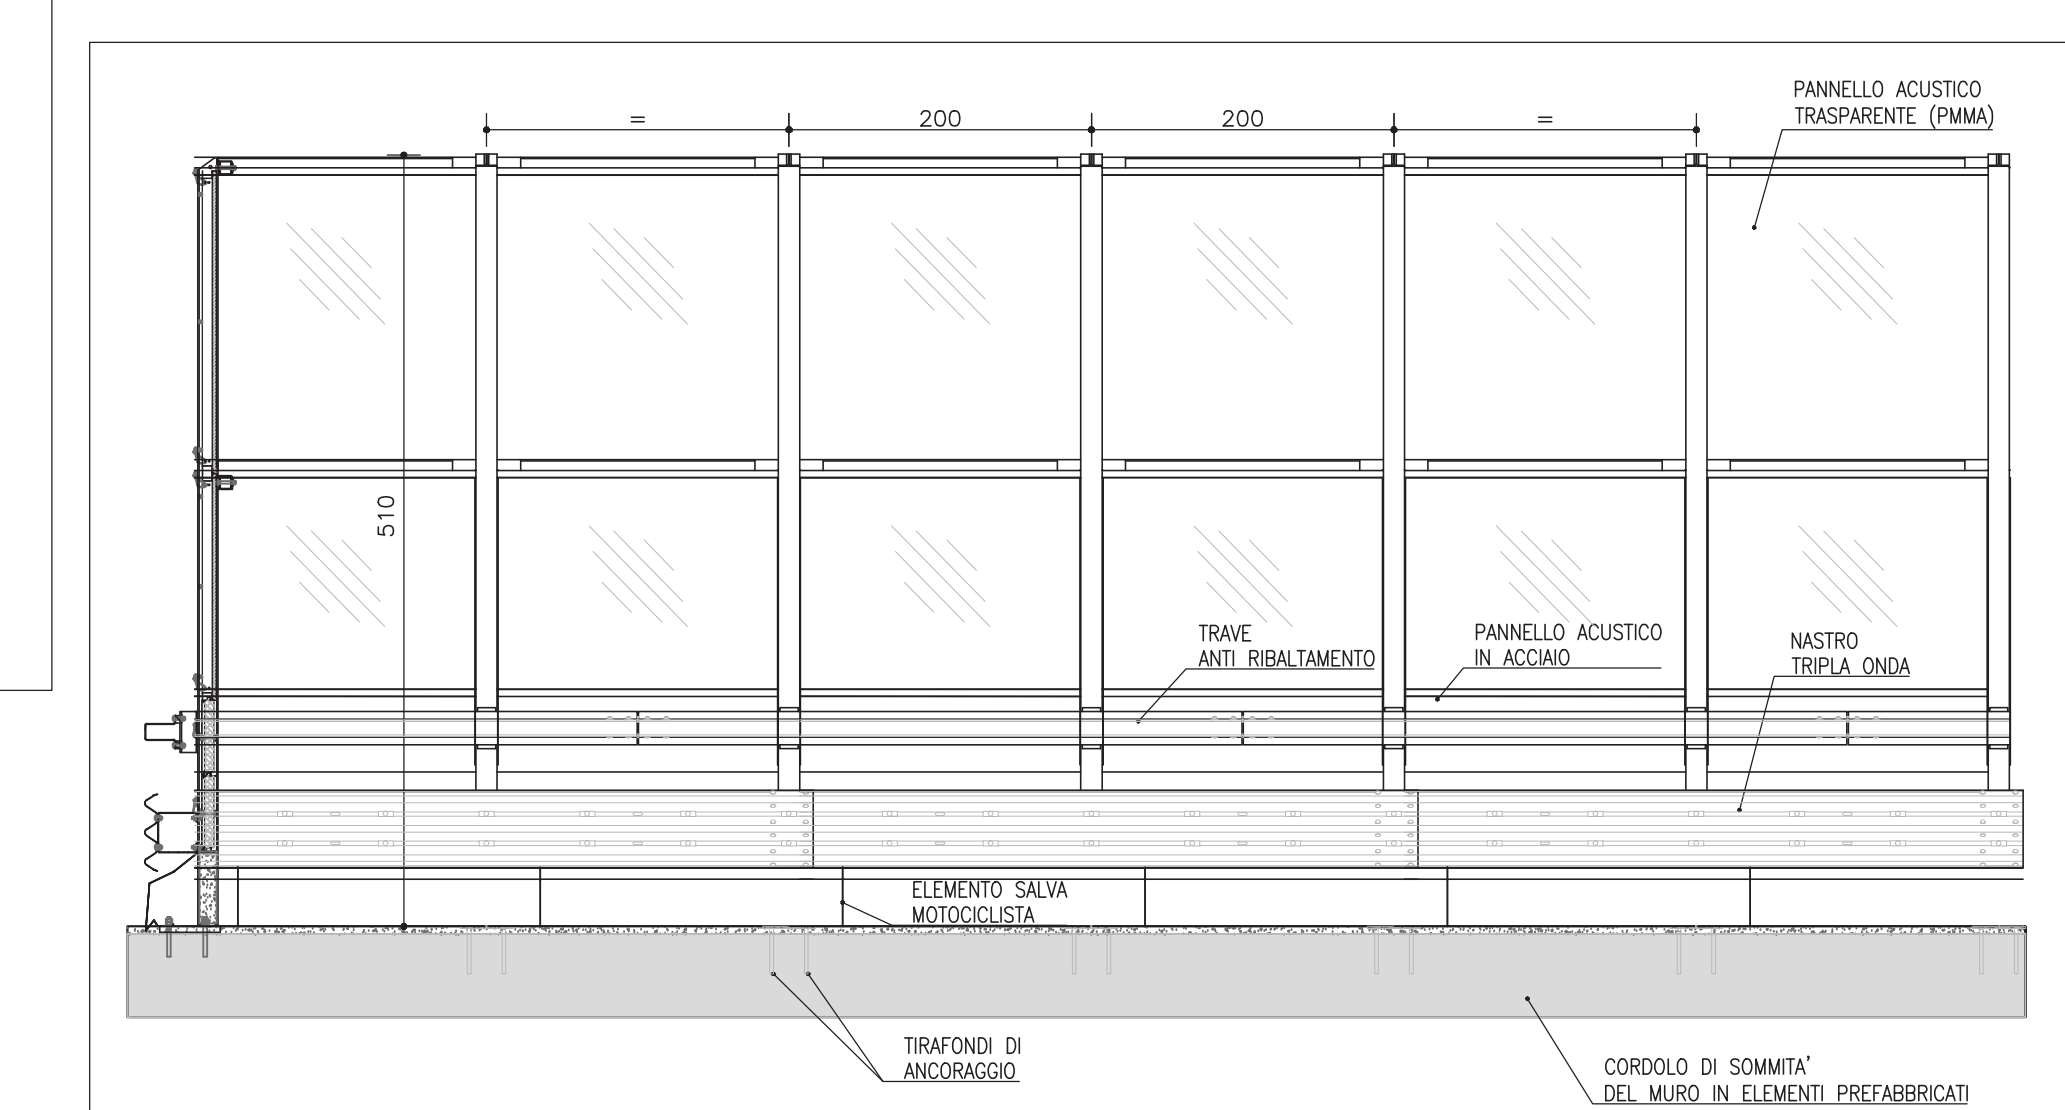

**KEY-PLAN**  
PLANIMETRIA  
Scala 1:5000

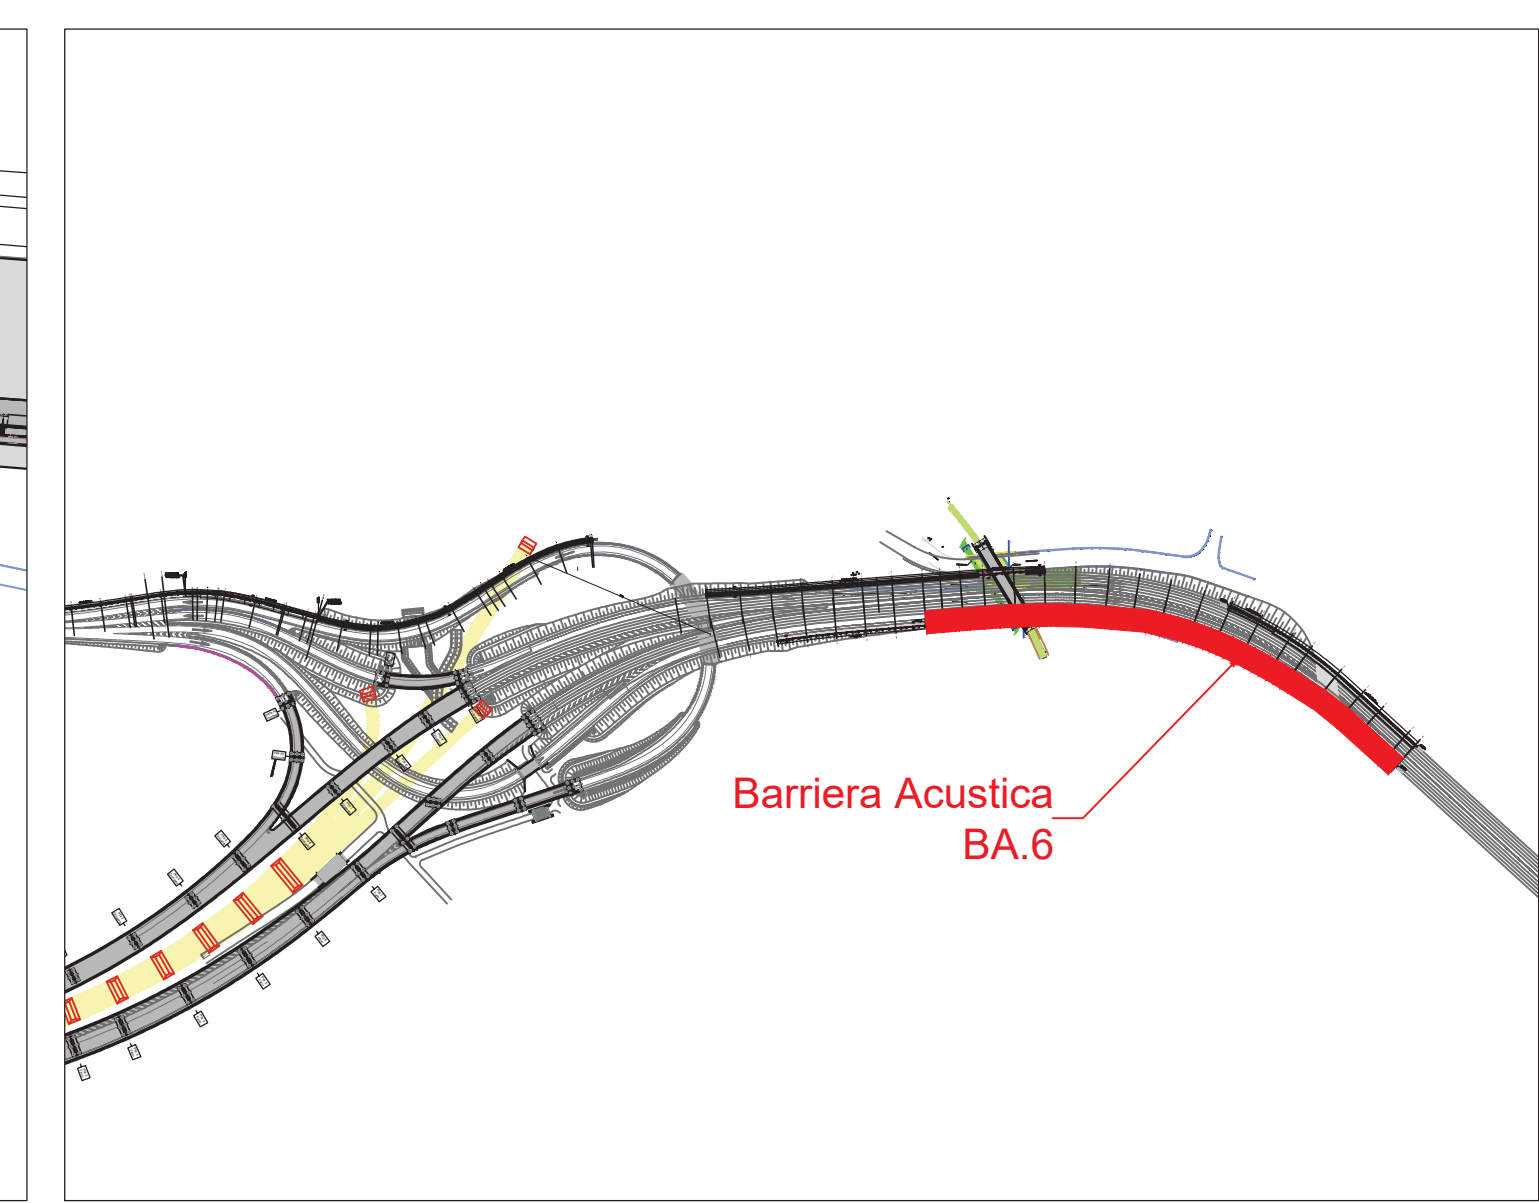

**NOTE:**

LA COMPOSIZIONE ARCHITETTONICA DELLA BARRIERA (PANNELLI OPACHI/PANNELLI TRASPARENTI) E' INDICATIVA E SARA' OGGETTO DI DEFINIZIONE IN FASE ESECUTIVA.

**Sanas**  
GRUPPO FS ITALIANE Direzione Progettazione e Realizzazione Lavori

**S.G.C. E78 GROSSETO-FANO**  
Tratto Siena Bettolle (A1)  
Adeguamento a 4 corsie del tratto Siena-Ruffolo (Lotto 0)

<b>PROGETTO DEFINITIVO</b>		cod. FI-81
R.T.I. DI PROGETTAZIONE: Mandataria	Mandante	
<b>PROTERR</b>	<b>PTER</b>	<b>sinergo</b>
<p>PROGETTISTI: Ing. Riccardo Formisani - Pto. Inv. art. (Integratore prestazioni specialistiche) Dottor Ing. di Milano n. 18045 Ing. Daniele Belloni - Design S.p.A. Dottor Ing. di Venezia n. 20087</p> <p>IL GEOLOGO: ING. GIO. MASSIMO MESSADONNA - Pto. Inv. art. (Integratore prestazioni specialistiche) Ing. Silvio Spini - Contratto n. 47/02</p> <p>COORDINATORE PER LA SICUREZZA IN FASE DI PROGETTAZIONE: Ing. Enrico Moretti - On. Ing. art. Dottor Ing. di Milano n. 18237</p> <p>VISTO IL RESP. DEL PROCEDIMENTO: Ing. Raffaele Franco Carro</p> <p>PROTOCOLLO DATA</p>		

**06 - OPERE D'ARTE**  
**06.09 - Opere di mitigazione acustica**

Barriera BA.6 - Carreggiata est da pk 4+255 a pk 4+596 - Planimetria, sezioni e Prospetto (BA.06)

CODICE PROGETTO:	NOVITÀ FILE:	REVISIONE:	SCALA:
DPF110081	2000M05TR0018.pdf	2	1/50
D			
C	Revisione per istruttoria JANAS	18/03/2021	Manservigi
B			
A	Elaborazione	03/03/2021	Manservigi
REV.	DESCRIZIONE	DATA	REDATTO VERIFICATO APPROVATO