




PIANTA PREDALLES
SCALA 1:100

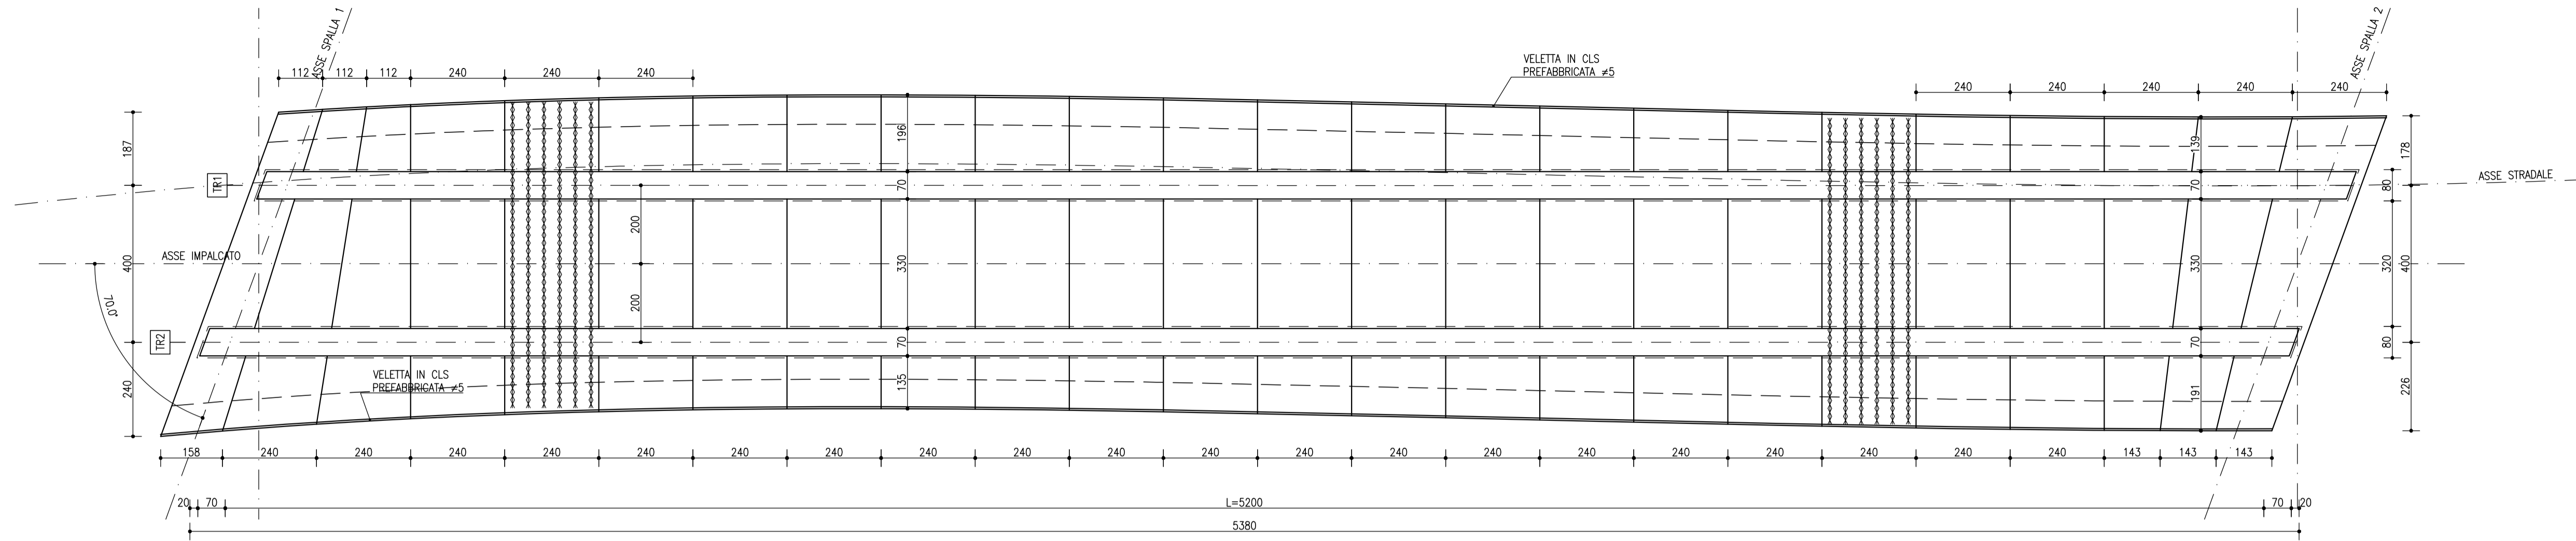

FASI DI GETTO TRASVERSALI
SCALA 1:50

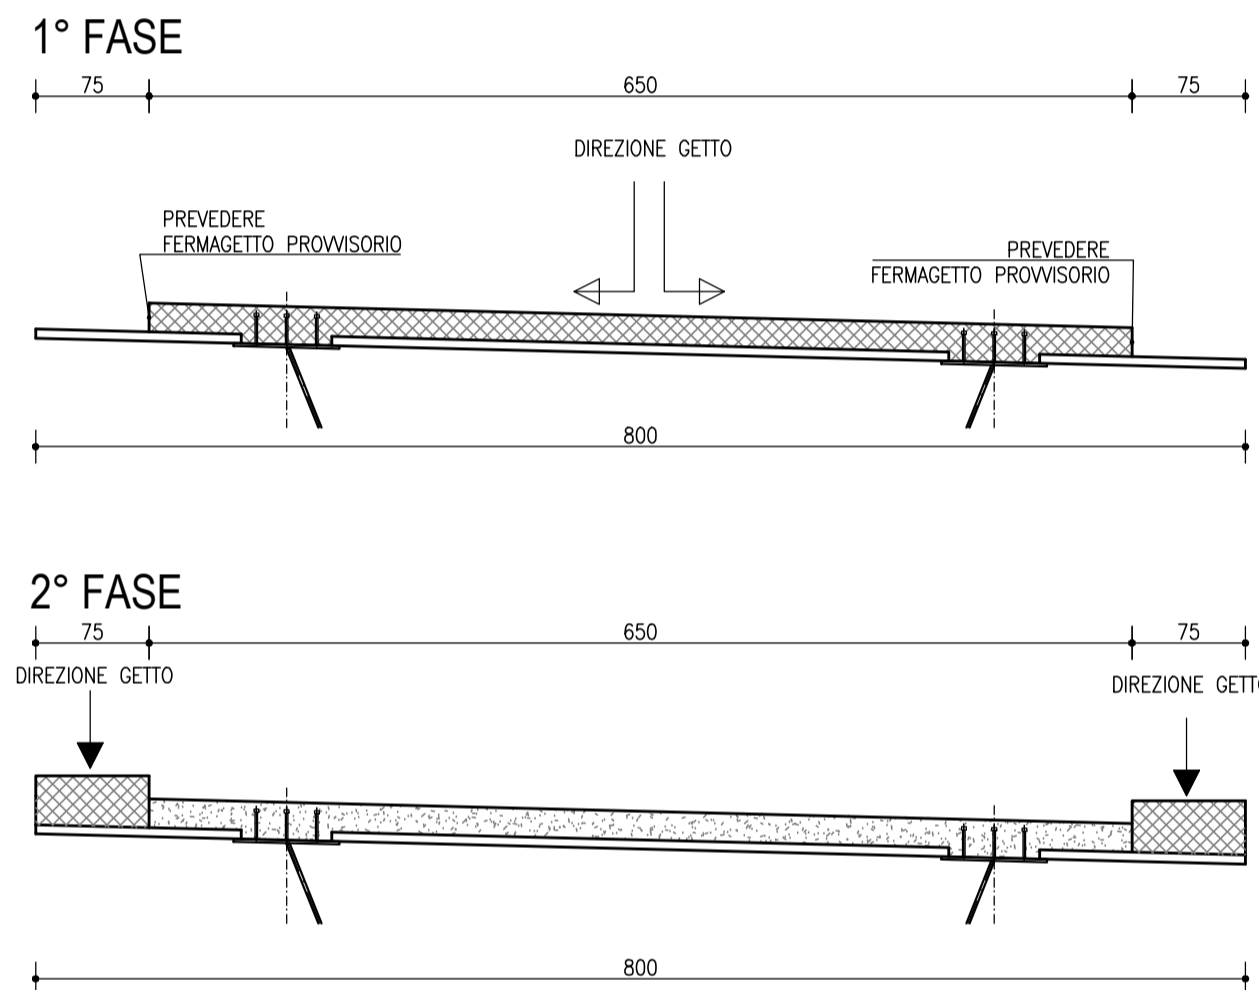

SEZIONE TIPO SOLETTA
SCALA 1:20

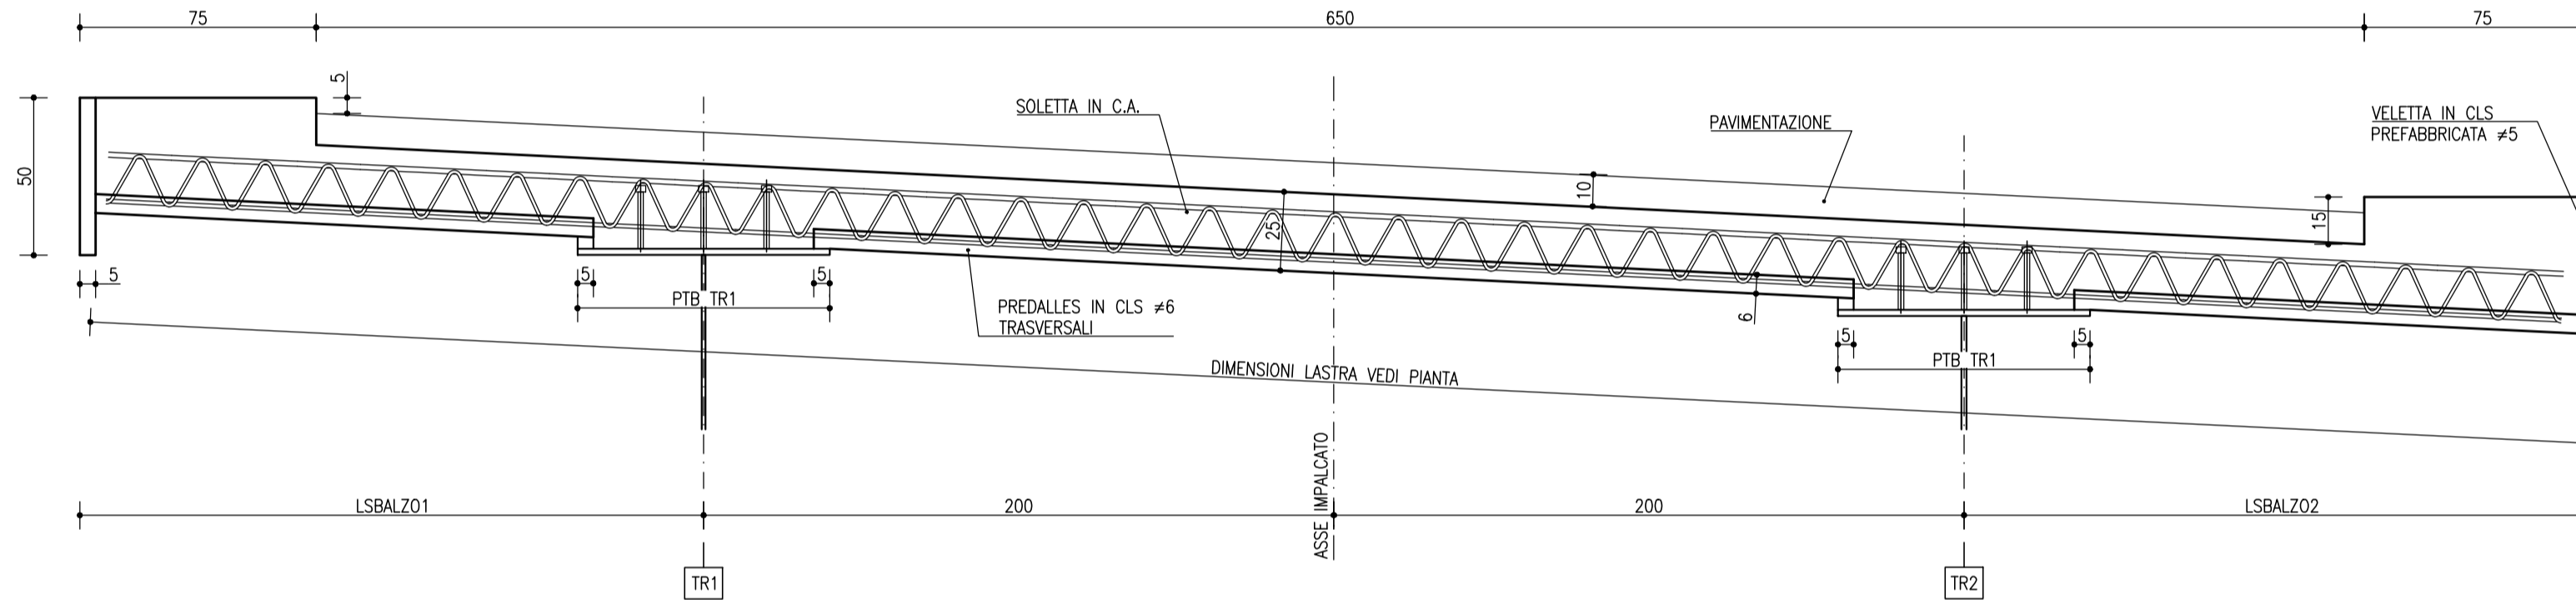

NOTE

LEGENDA: GS GIUNTO SALDATO

NOTA TRAVI: LE POSIZIONI DELLE PIATTABANDE IN PIANTA SONO SEMPRE DISEGNATE PER LA TRAVE DI ALTEZZA TIPICA, OVVERO CON ALTEZZA MEDIA MISURATA SULL'ASSE IMPALCATO. GLI SCOSTAMENTI PLANIMETRICI DELLE PIATTABANDE PER LA ROTAZIONE DEI CIGLI NON SONO DIRETTAMENTE RAPPRESENTATE SUI DISEGNI. LE PIATTABANDE SONO RAPPRESENTATE IN PIANTA SENZA TENERE CONTO DELLA PENDENZA TRASVERSALE. LA VARIAZIONE DI INCLINAZIONE TRASVERSALE DELLE PIATTABANDE LUNGO L'ASSE DELL'IMPALCATO E' DISCRETIZZATO CON UNO SPACCO CON UNA PENDENZA COSTANTE. LO SCOSTAMENTO VERTICALE IN QUOTA VIENE RECUPERATO CON TACCHI DI SPESORAMENTO PER IL CORRETTO APPOGGIO DELLE LASTRE PREDALLES.

NOTA QUOTATURA: TUTTE LE QUOTE RAPPRESENTATE SONO RIFERITE ALL'ASSE IMPALCATO


NOTA MATERIALI: PER PRESCRIZIONI E DETTAGLI SUI MATERIALI FARE RIFERIMENTO ALL'ELABORATO SPECIFICO

NOTA GENERALE: TUTTE LE MISURE SONO IN MILLIMETRI


NOTA ARREDI: PER I DETTAGLI DI SMALTIMENTO ACQUE E BARRIERE, VEDI ELABORATI SPECIFICI

NOTA COMPUTI: INCIDENZA ACCIAIO IN OPERA SOLETTA 304 kg/mc


DETTAGLI SOLETTA IN OPERA
SCALA 1:10

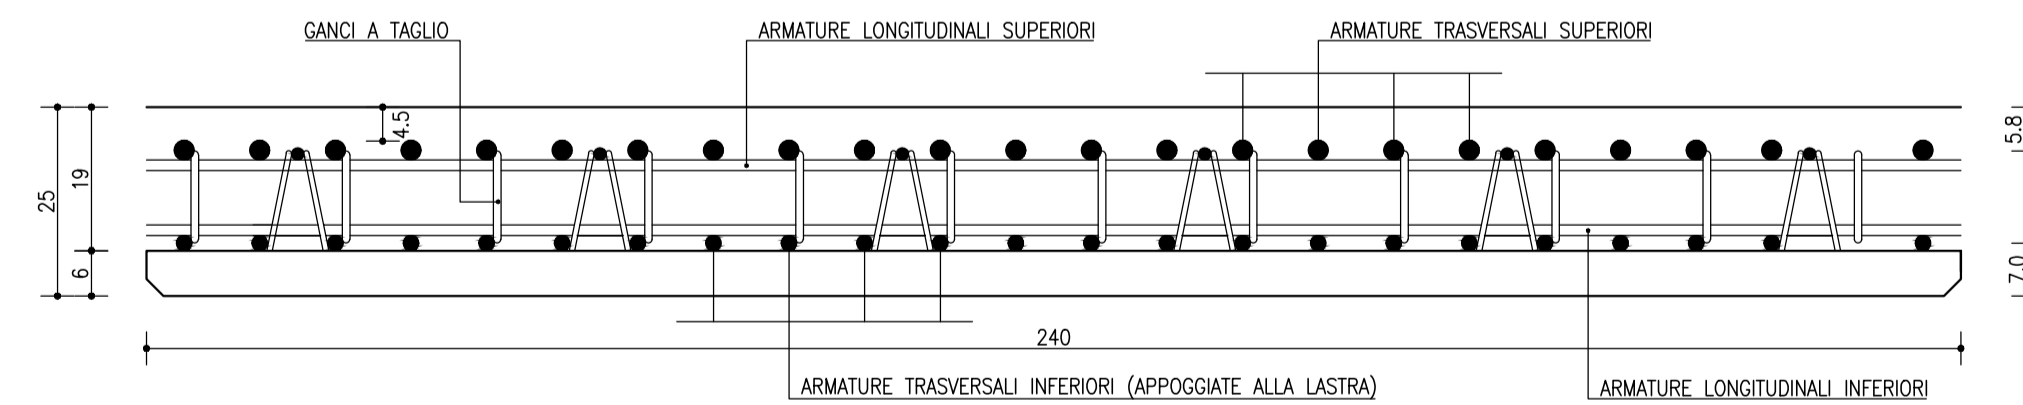

DETTAGLI LASTRA
SCALA 1:10

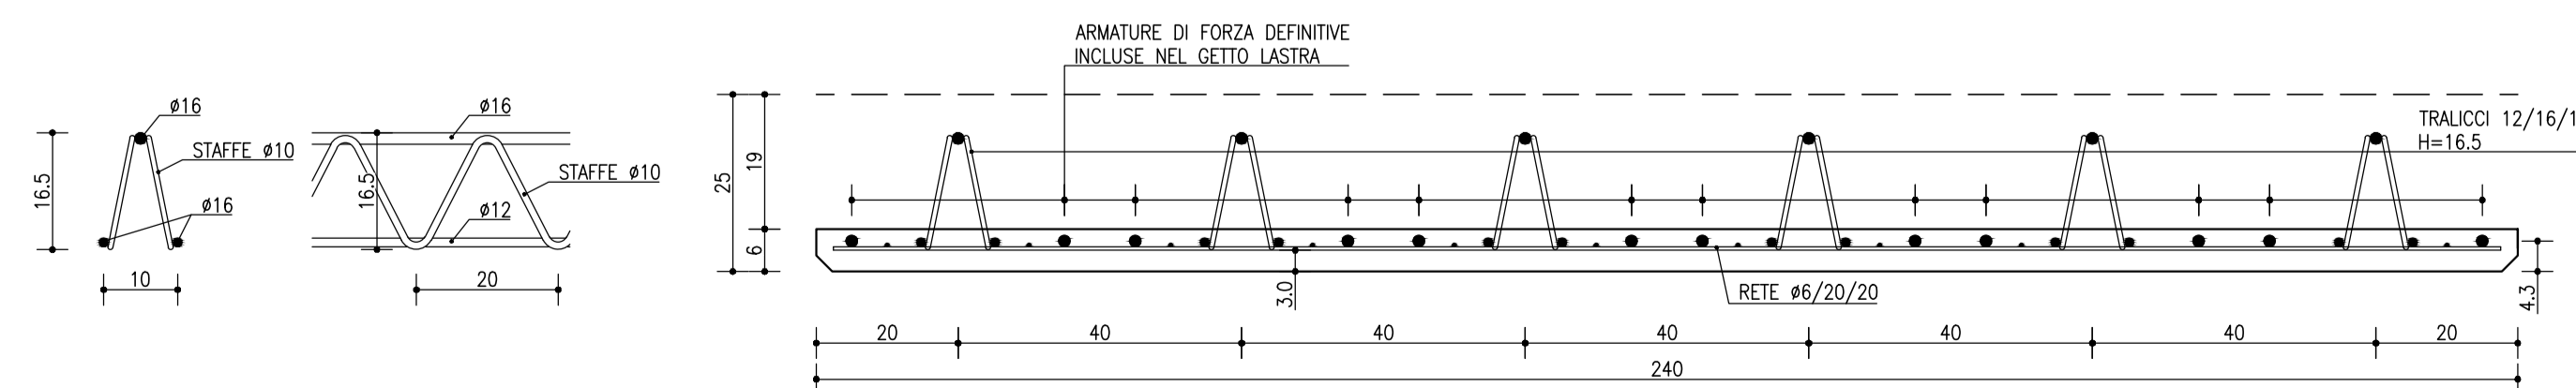

DETTAGLIO ARREDI STRADALI
SCALA 1:20

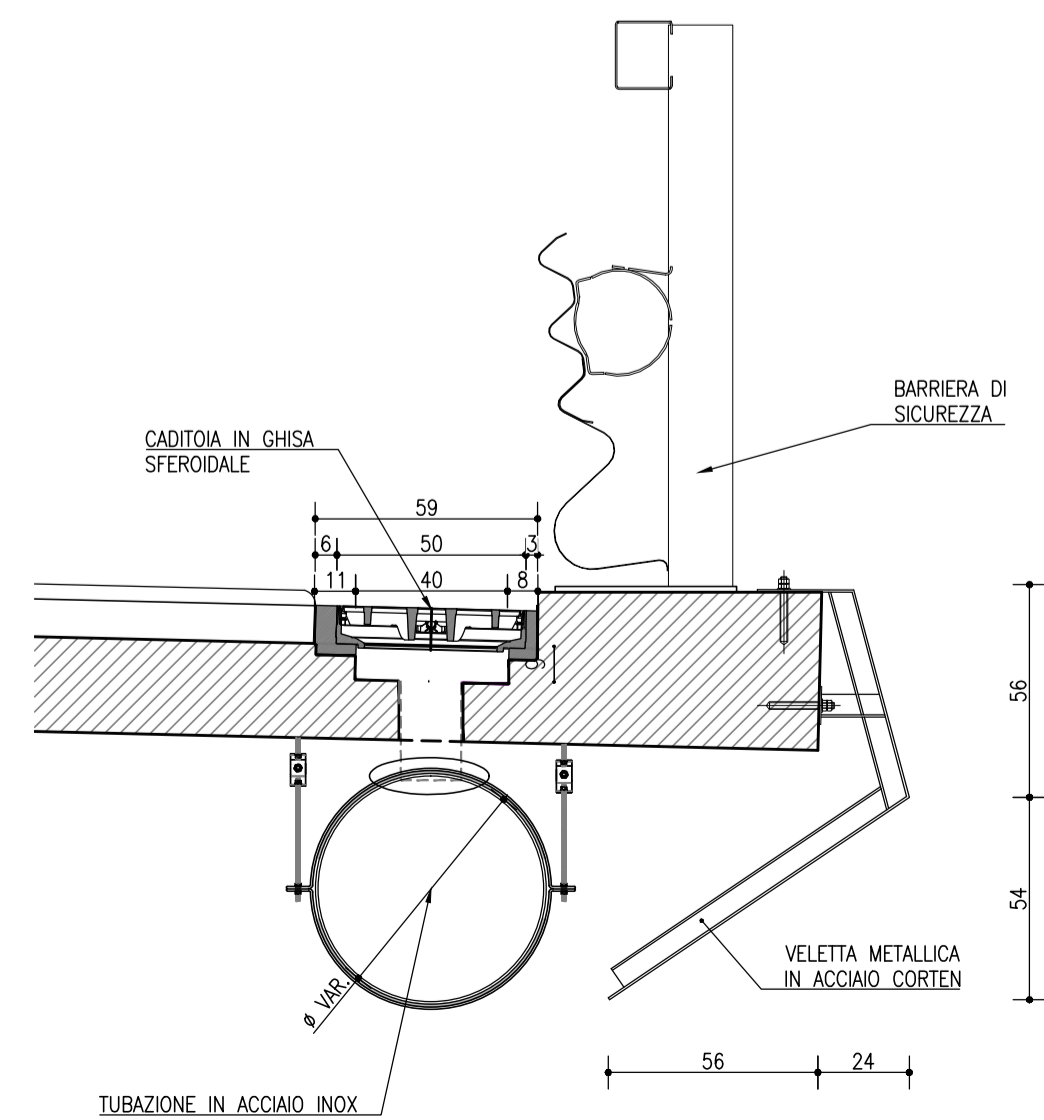

S.G.C. E78 GROSSETO-FANO

Tratto Siena Bettolle (A1)
Adeguamento a 4 corsie del tratto Siena-Ruffolo (Lotto 0)

PROGETTO DEFINITIVO

cod. FI-81

R.T.I. di PROGETTAZIONE: Mandataria Mandante



PROGETTISTI:
Ing. Riccardo Formichi - Pro Iter srl (Integratore prestazioni specialistiche)
Ordine Ing. di Milano n. 18045
Ing. Alberto Rinaldi - Erre.via.srl
Ordine Ing. di Milano n. 16251

IL GEOLOGO


Dott. Geol. Massimo Mezzanonica - Pro Iter srl
Albo Geol. Lombardia n. A762

COORDINATORE PER LA SICUREZZA IN FASE DI PROGETTAZIONE

Ing. Enrico Moretti - Erre.via.srl
Ordine Ing. di Milano n. 16237

VISTO: IL RESP. DEL PROCEDIMENTO

Ing. Raffaele Franco Corso

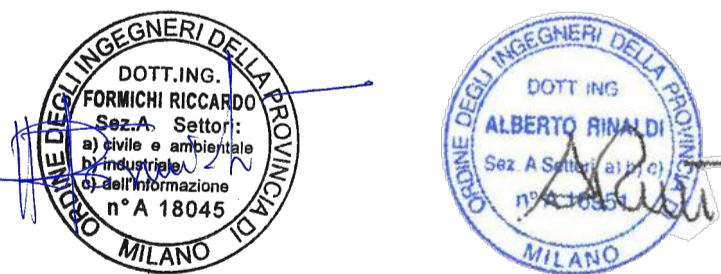

PROTOCOLLO

DATA

06 - OPERE D'ARTE

06.03.01 - Ponte Torrente Tressa Rampa Gr-Fi svincolo Cerchiera (PO.01)
Predalles impalcato

CODICE PROGETTO	NOME FILE	REVISIONE	SCALA
PROGETTO	TOOV113STRCP03B .pdf		
D			
C			
B	Revisione per istruttoria ANAS	Maggio 2021	MIAL
A	Emissione	Ottobre 2020	MIAL
REV.	DESCRIZIONE	DATA	REDDATO VERIFICATO APPROVATO