PIANTA FONDAZIONI
SCALA 1:50

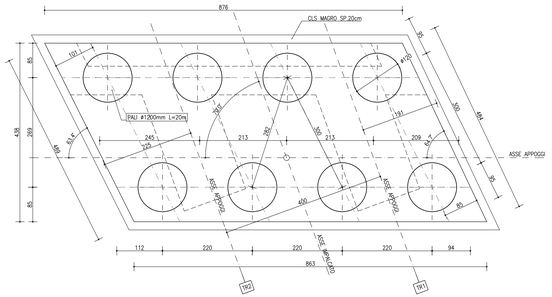

SEZIONE ORIZZONTALE ELEVAZIONI
SCALA 1:50

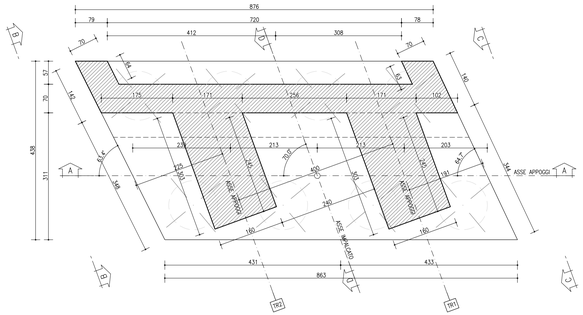

SEZIONE ORIZZONTALE PARAGHIAIA
SCALA 1:50

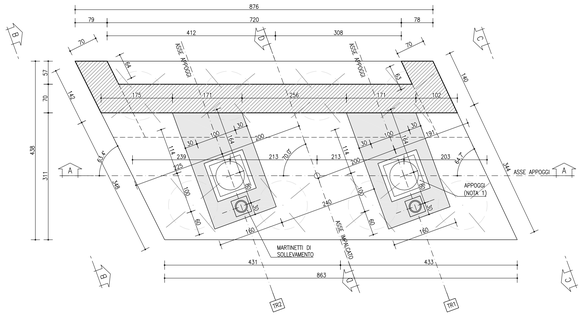

VISTA IN PIANTA
SCALA 1:50

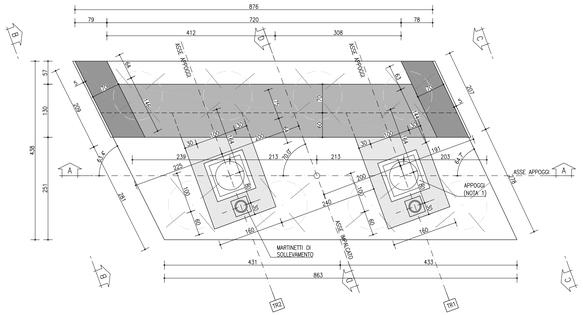

NOTE

NOTA COMPUTI:
SPALLE — INCIDENZA ACCIAIO 100 kg/mc PALI
INCIDENZA ACCIAIO 130 kg/mc PLATEA
INCIDENZA ACCIAIO 125 kg/mc ELEVAZIONE
INCIDENZA ACCIAIO 170 kg/mc MURI D'ALA

NOTE

NOTA 1: PER LE CARATTERISTICHE DEGLI APPOGGI FARE RIFERIMENTO ALL'ELABORATO SPECIFICO
NOTA MATERIALI: PER PRESCRIZIONI E DETTAGLI SUI MATERIALI FARE RIFERIMENTO ALL'ELABORATO SPECIFICO
NOTA GENERALE: TUTTE LE MISURE SONO IN CENTIMETRI, LE QUOTE ALTIMETRICHE IN METRI S.L.M.

SEZIONE D-D
SCALA 1:50

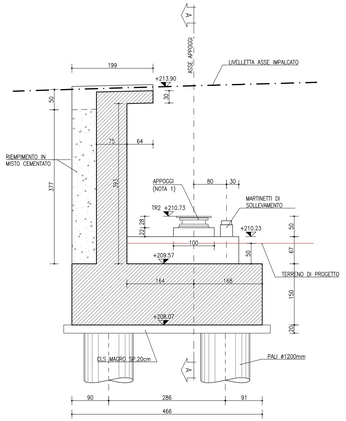

VISTA B-B
SCALA 1:50

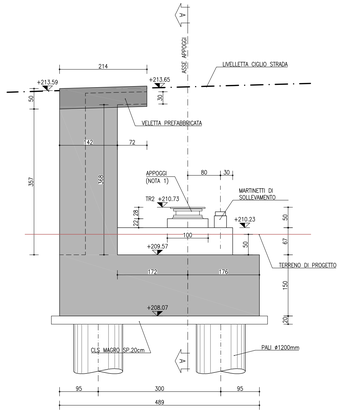

SEZIONE A-A
SCALA 1:50

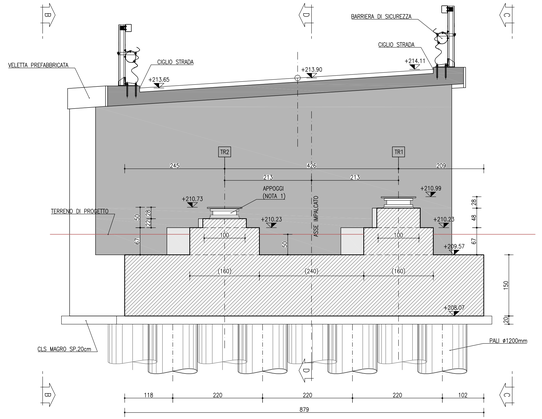

VISTA C-C
SCALA 1:50

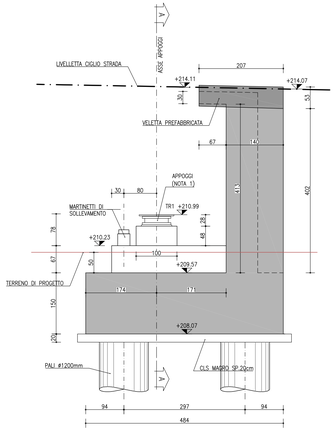

PIANTA CHIAVE SVINCOLO CERCHIAIA
SCALA 1:2000

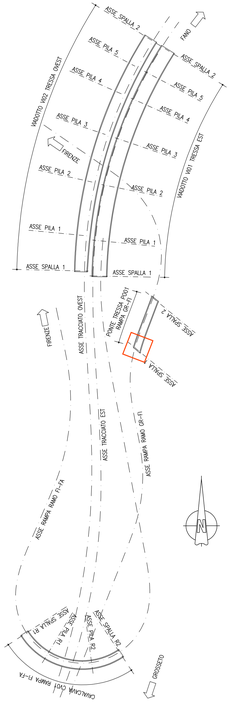

anas GRUPPO FS ITALIANE — *Direzione Progettazione e Realizzazione Lavori*

S.G.C. E78 GROSSETO–FANO
Tratto Siena Bettolle (A1)
Adeguamento a 4 corsie del tratto Siena–Ruffolo (Lotto 0)

PROGETTO DEFINITIVO
COD. FI-81

R.T.I. di PROGETTAZIONE: Mandataria PRO ITER; Mandante ETA, sinèrgo, D_VA

PROGETTISTI:
Ing. Riccardo Formichi – Pro Iter srl (Integratore prestazioni specialistiche)
Ordine Ing. di Milano n. 18045
Ing. Alberto Rinaldi – Ere.v.o. srl
Ordine Ing. di Milano n. 16931
IL GEOLOGO
Dott. Geol. Massimo Mezzanzanica – Pro Iter srl
Albo Geol. Lombardia n. A762
COORDINATORE PER LA SICUREZZA IN FASE DI PROGETTAZIONE
Ing. Enrico Moretti – Ere.v.o. srl
Ordine Ing. di Milano n. 16237
VISTO: IL RESP. DEL PROCEDIMENTO
Ing. Raffaele Franco Corso

PROTOCOLLO — DATA

06 - OPERE D'ARTE
06.03 - Opere d'Arte Maggiori - Ponti rami svincoli
06.03.01 - Ponte Torrente Tressa Rampa Gr-Fi svincolo Cerchiara (PO.01)
Carpenteria spalla 1

CODICE PROGETTO (PROGETTO / LIV. PROG. / N. PROG.)	NOME FILE	REVISIONE	SCALA
DPFI0081 D 20	T00VI13STRCP04B .pdf — CODICE ELAB. T00VI13STRCP04	B	1:50

REV.	DESCRIZIONE	DATA	REDATTO	VERIFICATO	APPROVATO
D					
C					
B	Revisione per istruttoria ANAS	Maggio 2021	MAILI	MARTIGNONI	RINALDI
A	Emissione	Ottobre 2020	MAILI	MARTIGNONI	RINALDI