




PIANTA FONDAZIONI  
SCALA 1:50

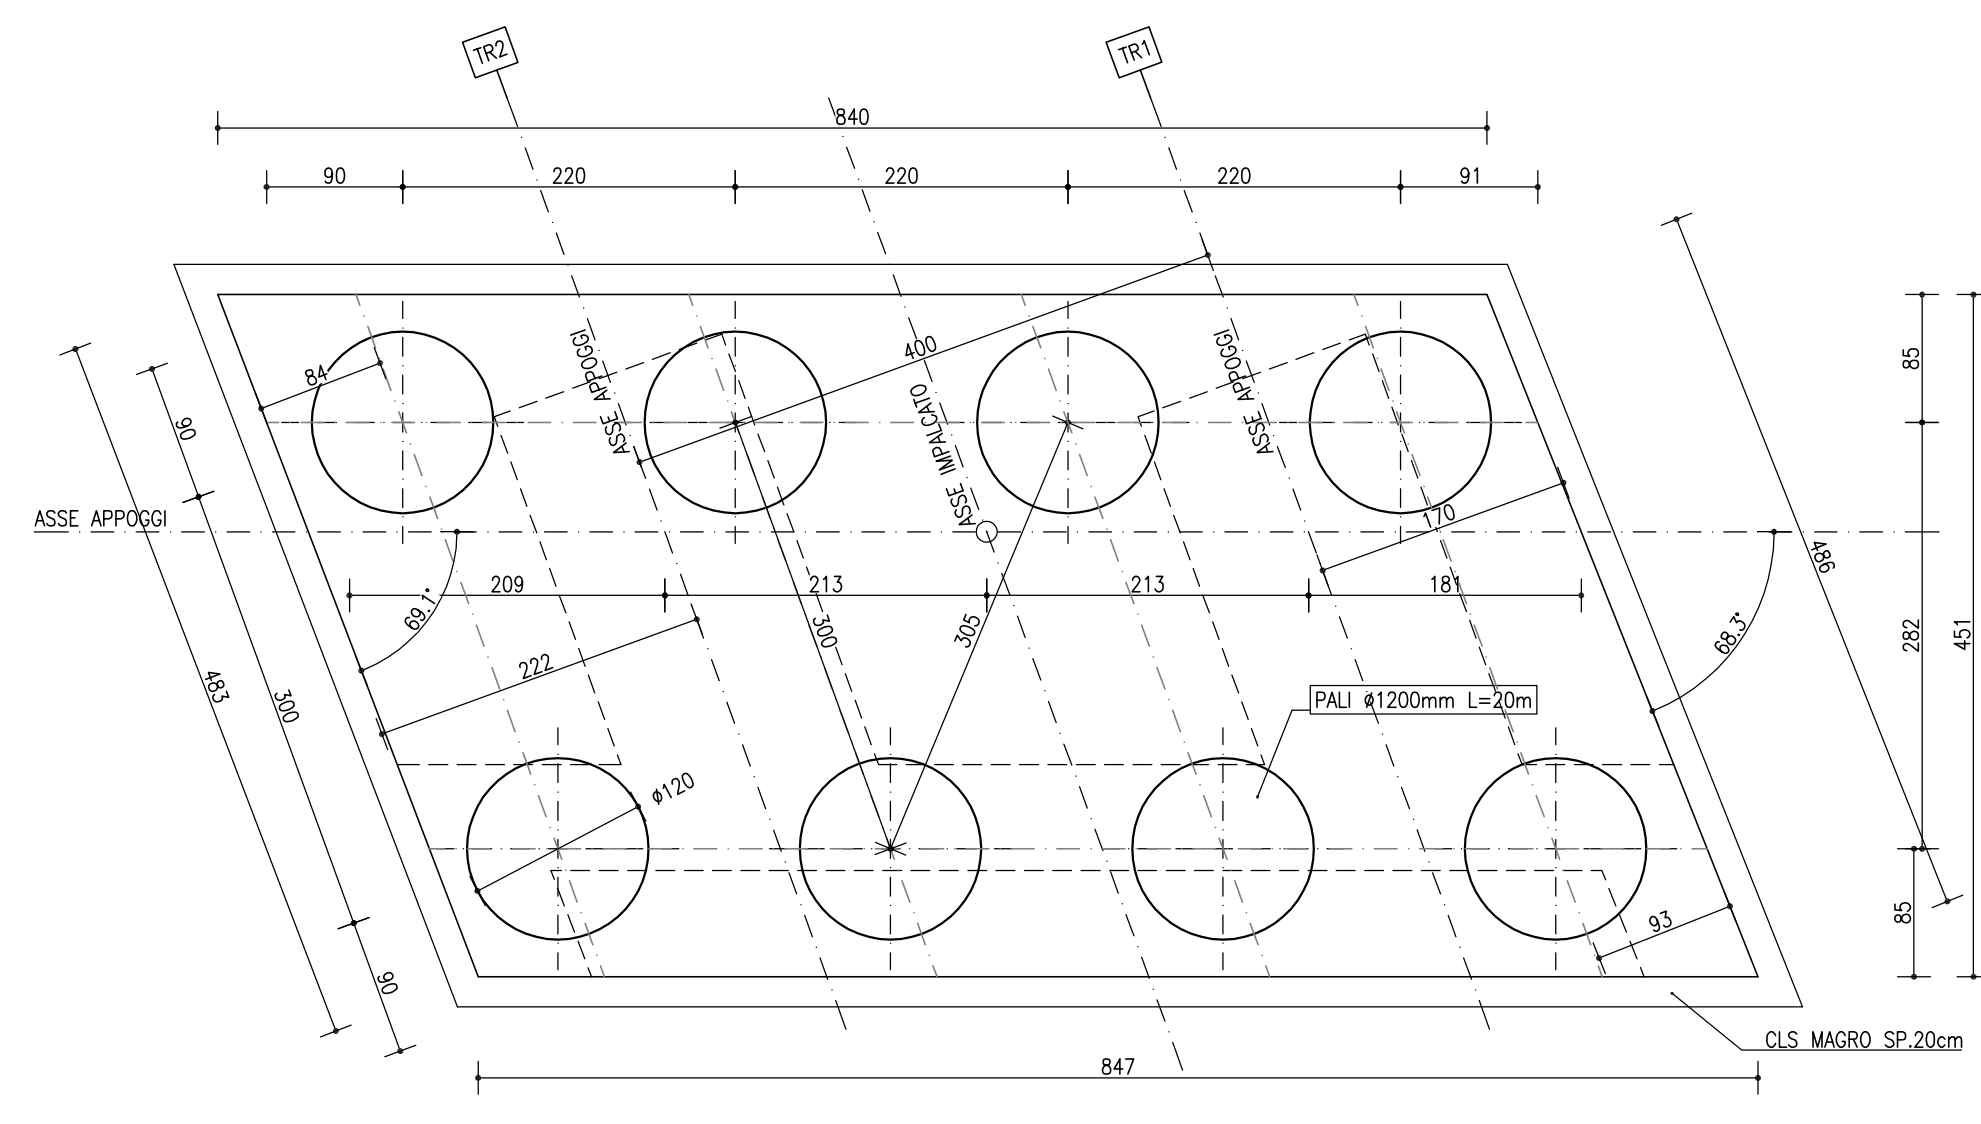


SEZIONE ORIZZONTALE ELEVAZIONI  
SCALA 1:50

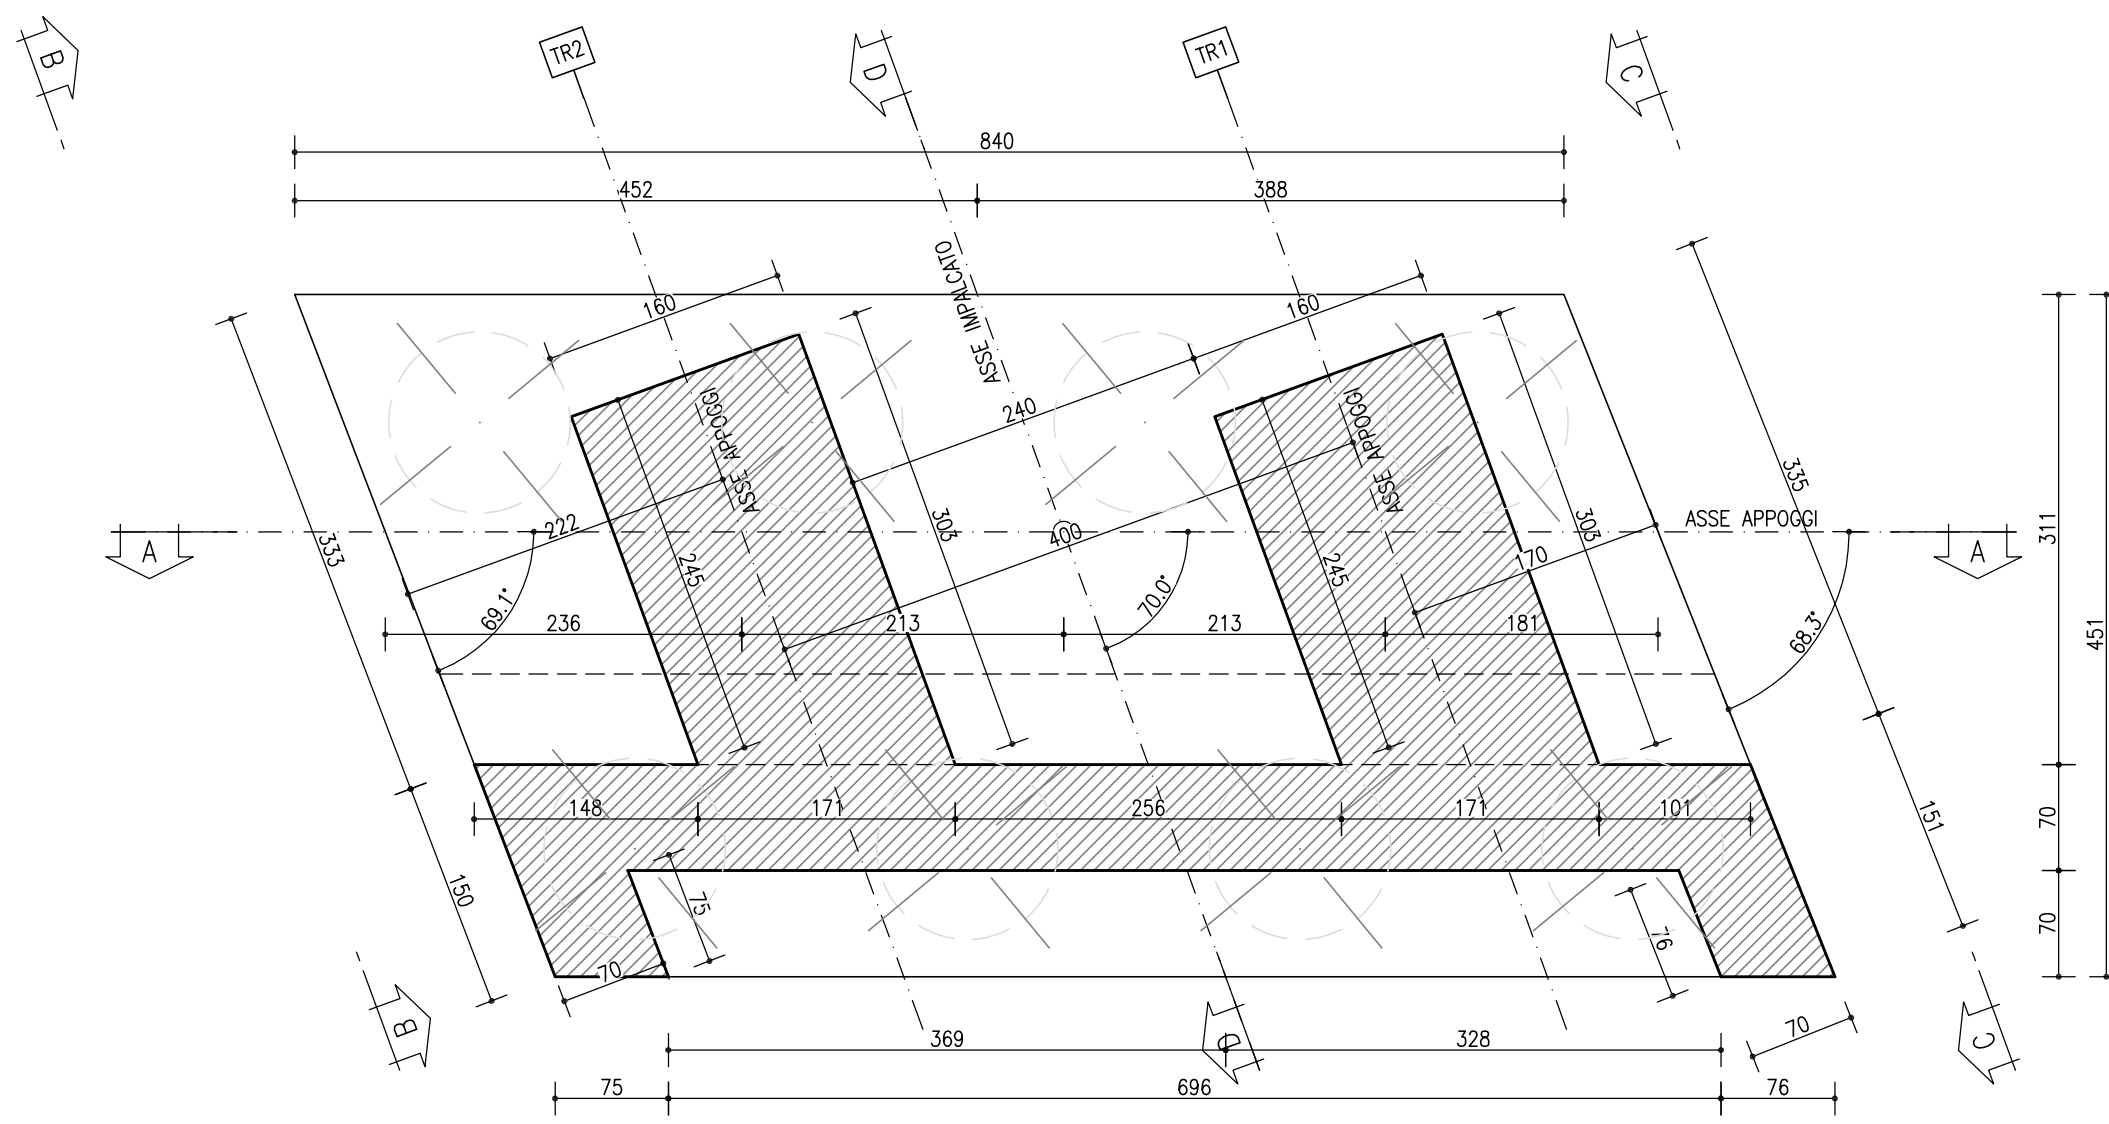


SEZIONE ORIZZONTALE PARAGHIAIA  
SCALA 1:50

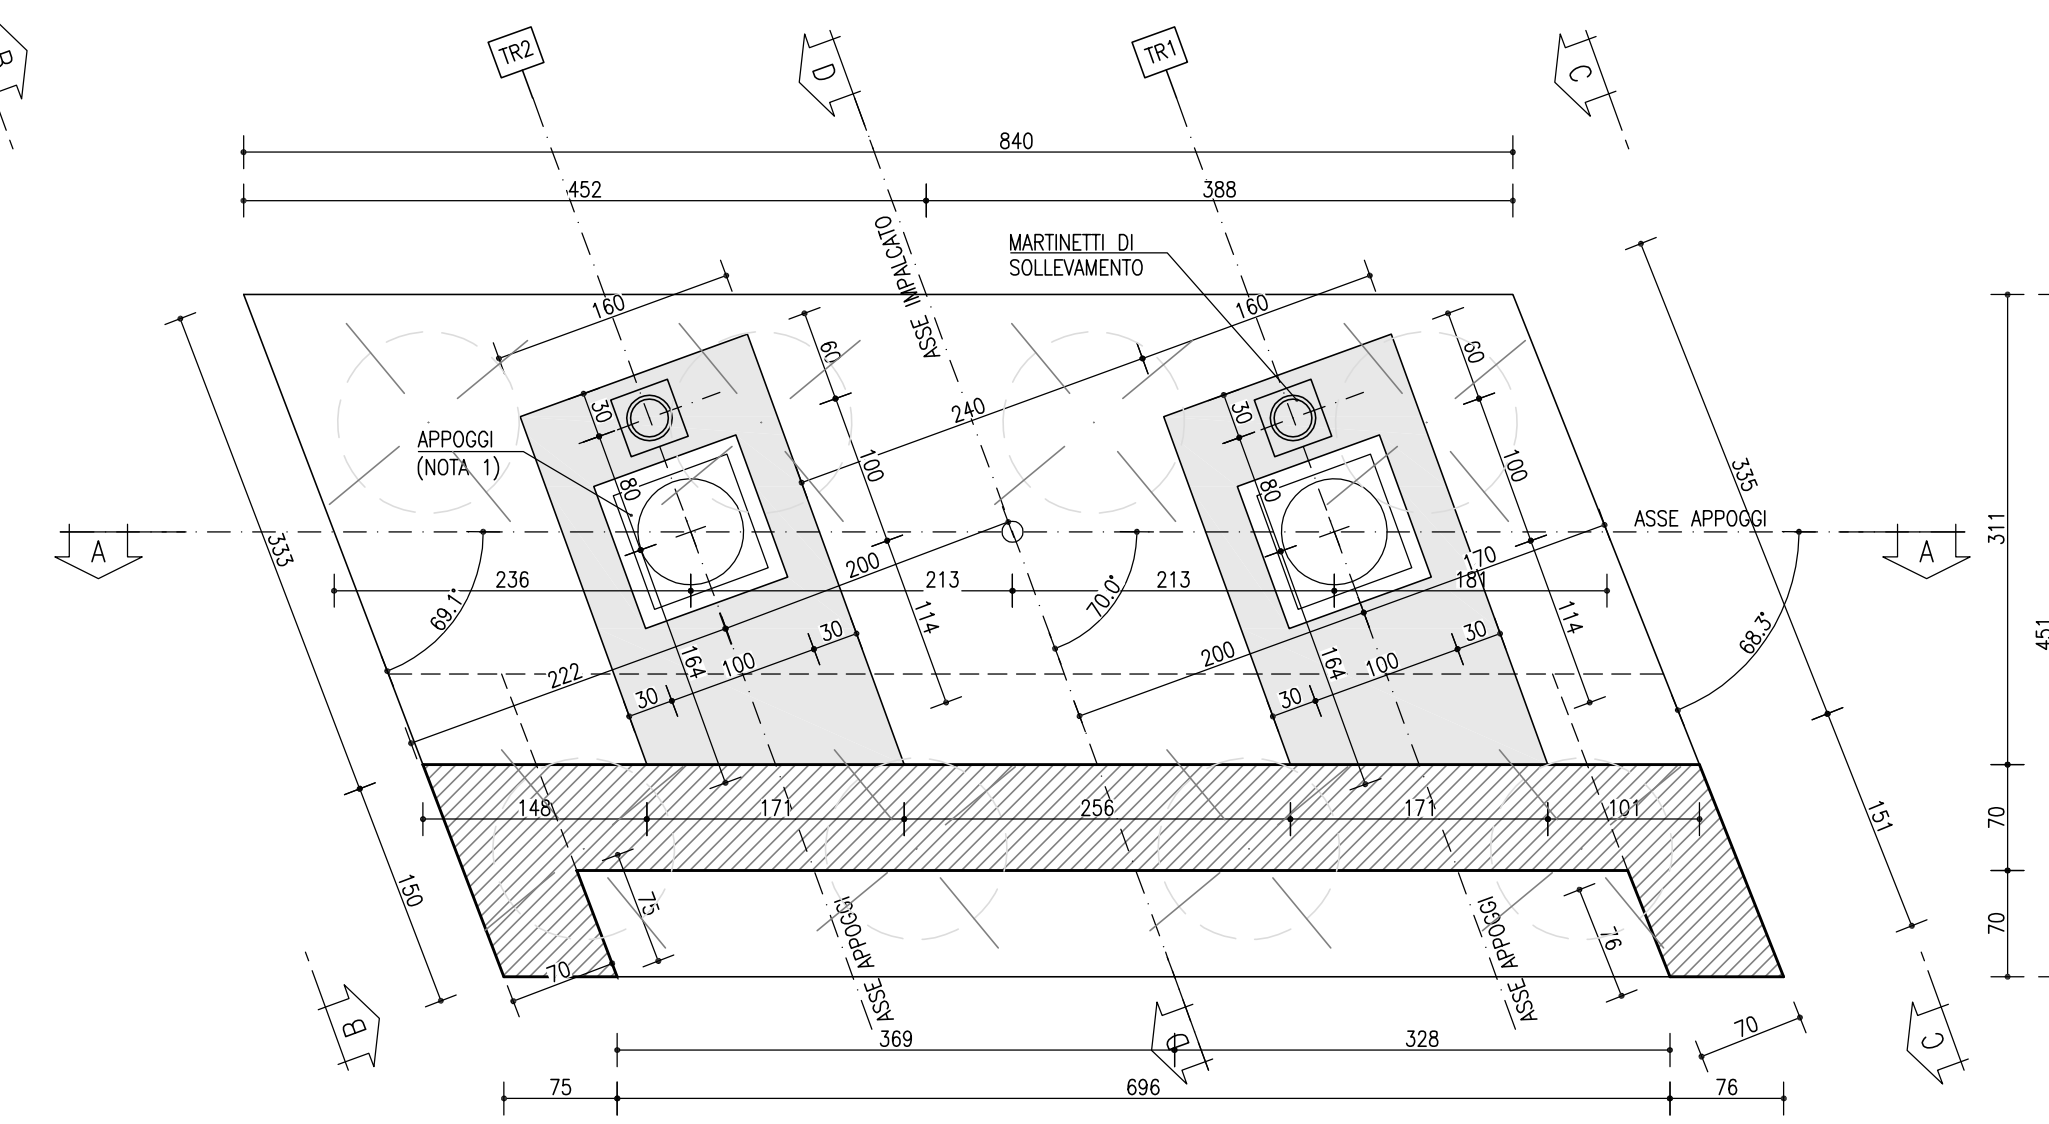


VISTA IN PIANTA  
SCALA 1:50

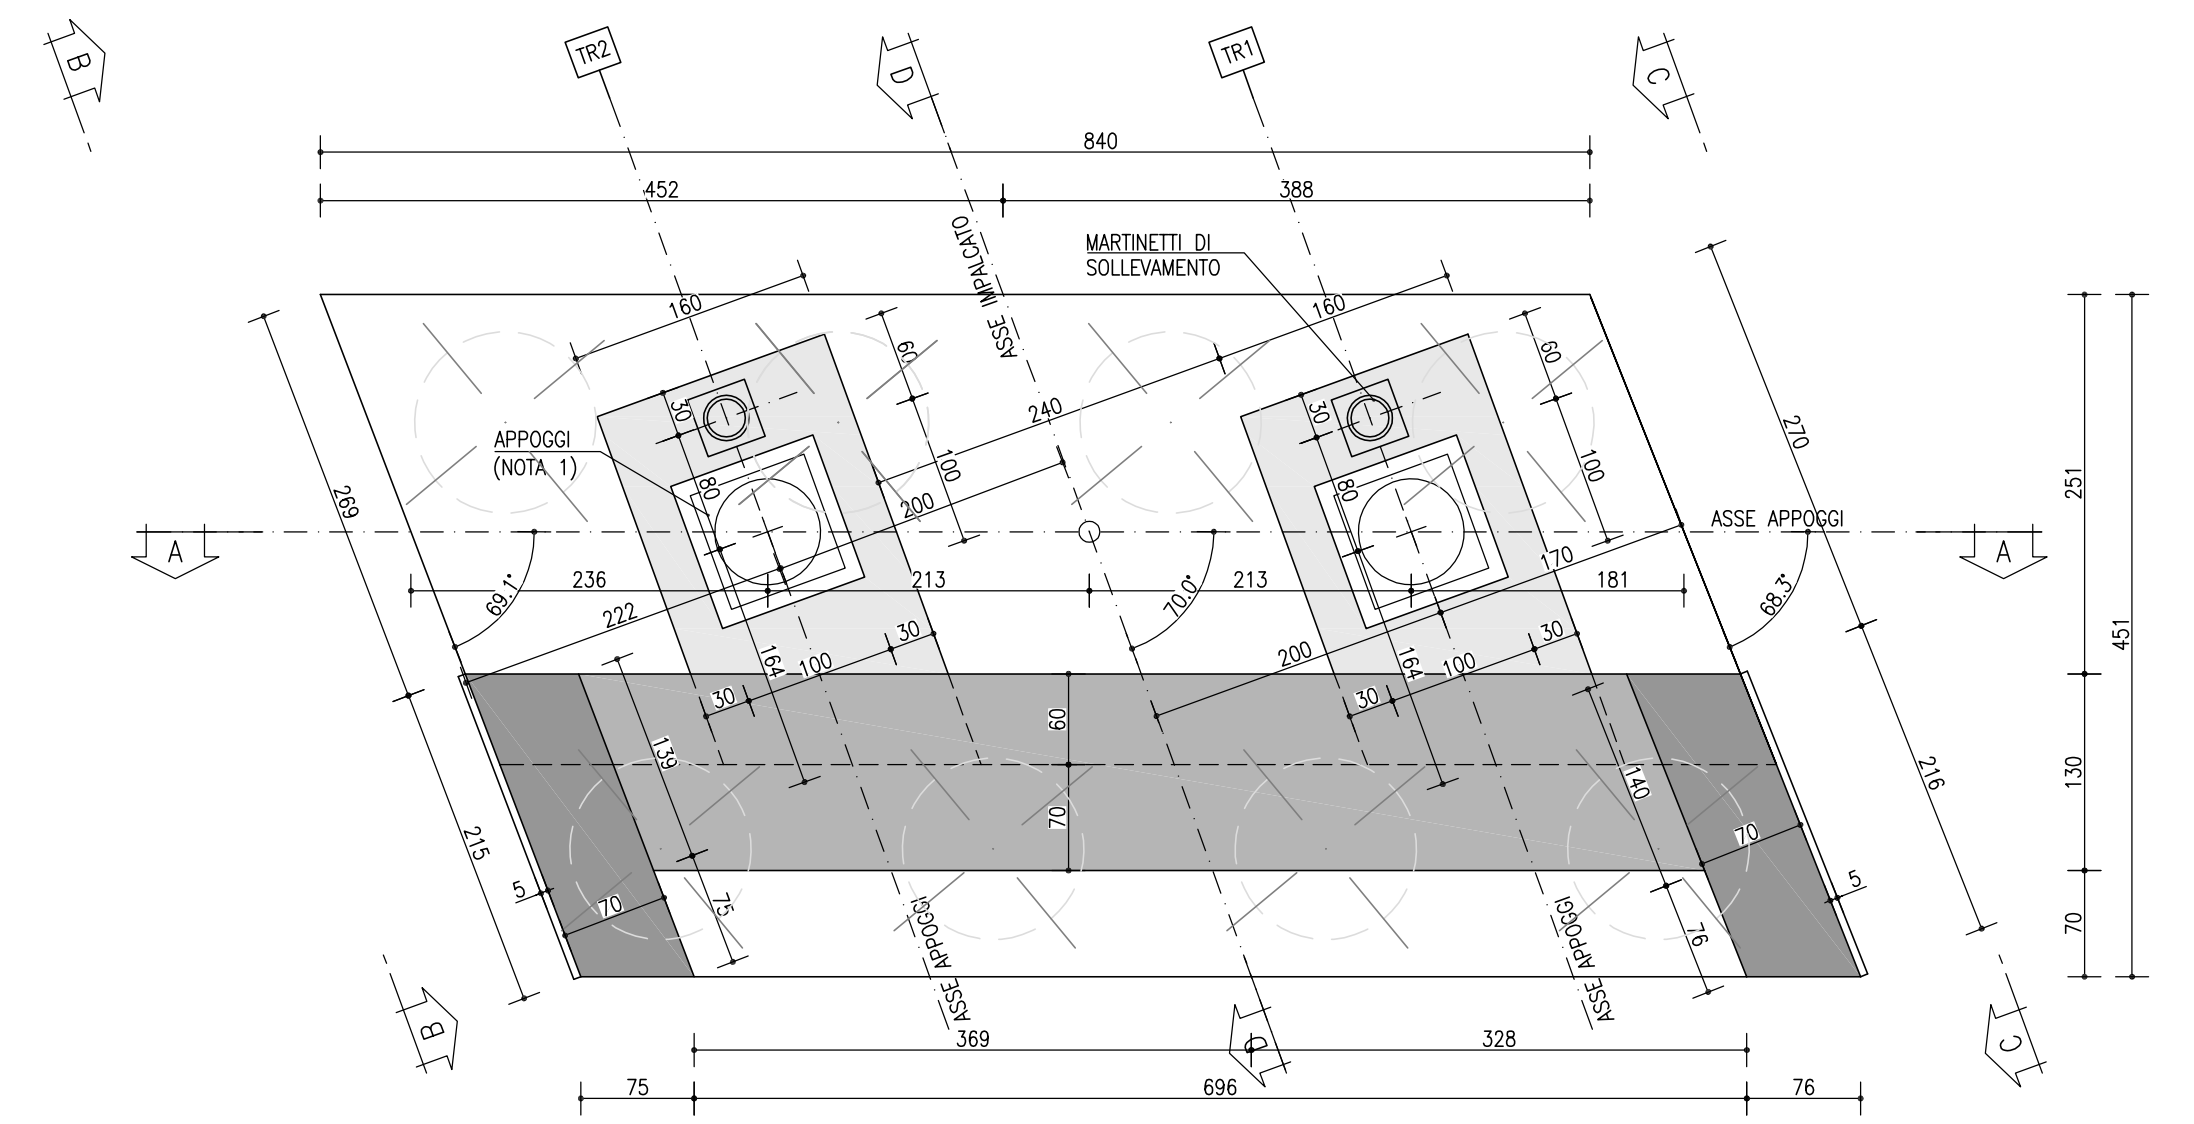


SEZIONE D-D  
SCALA 1:50

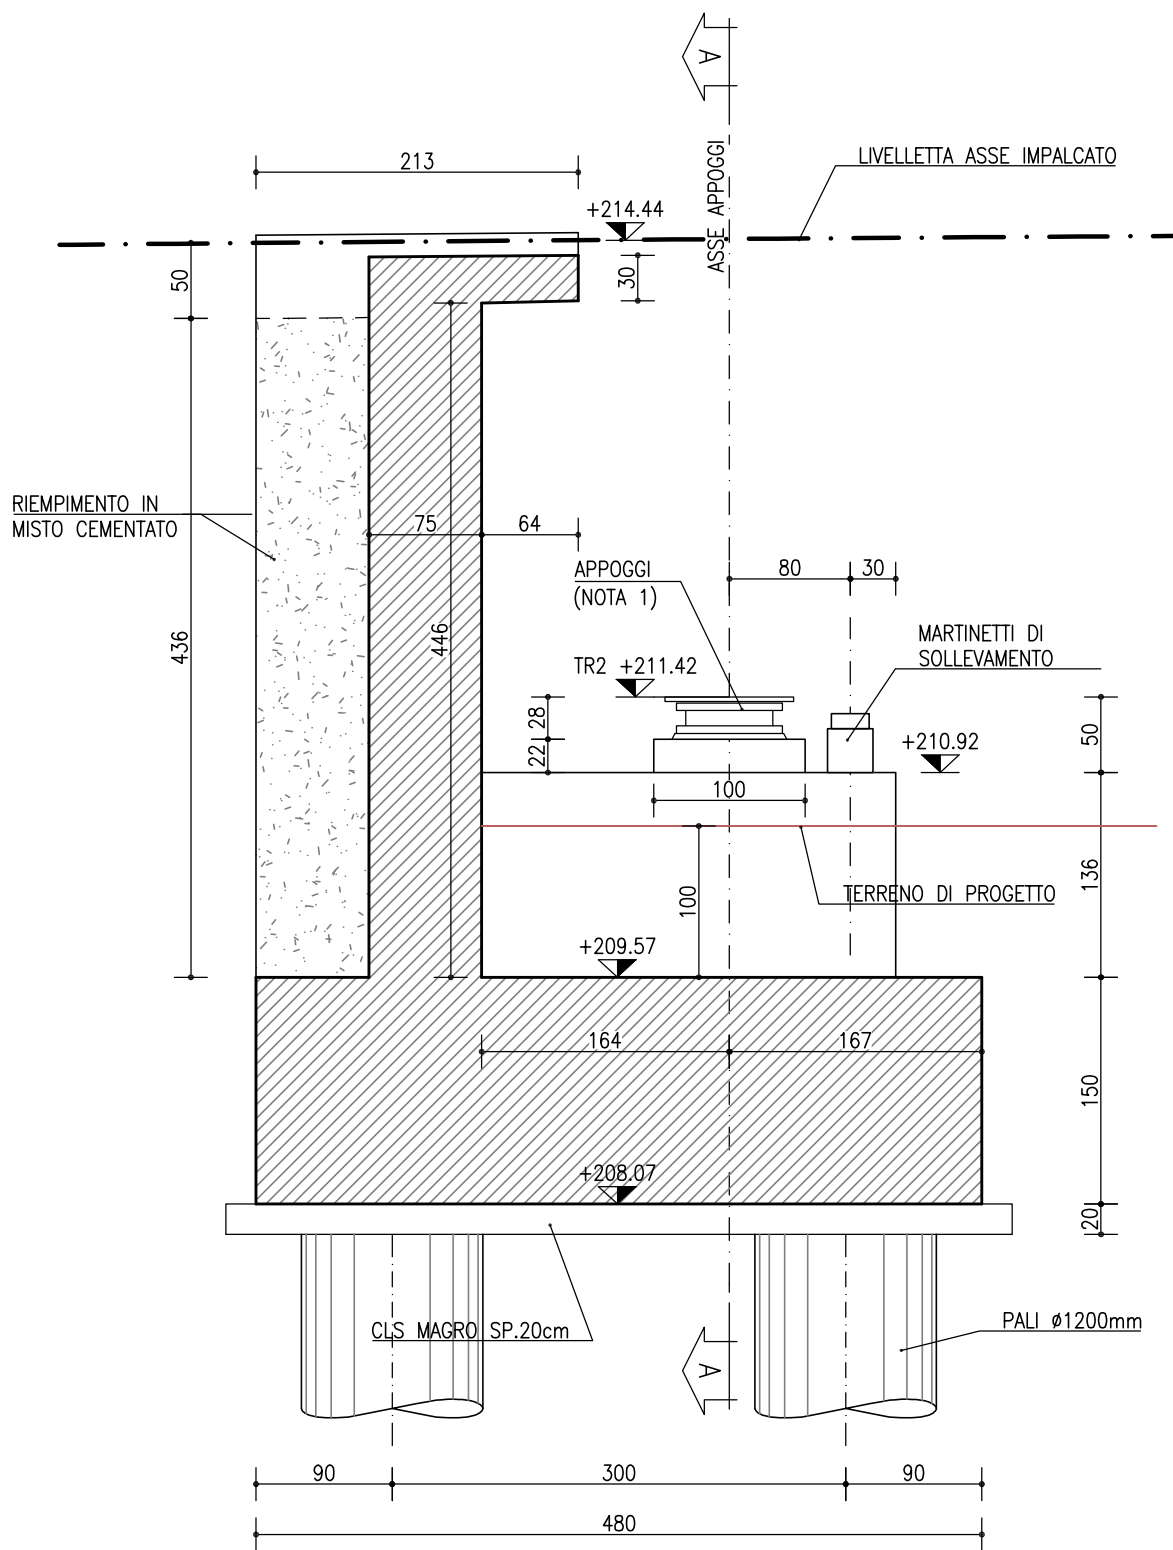


VISTA B-B  
SCALA 1:50

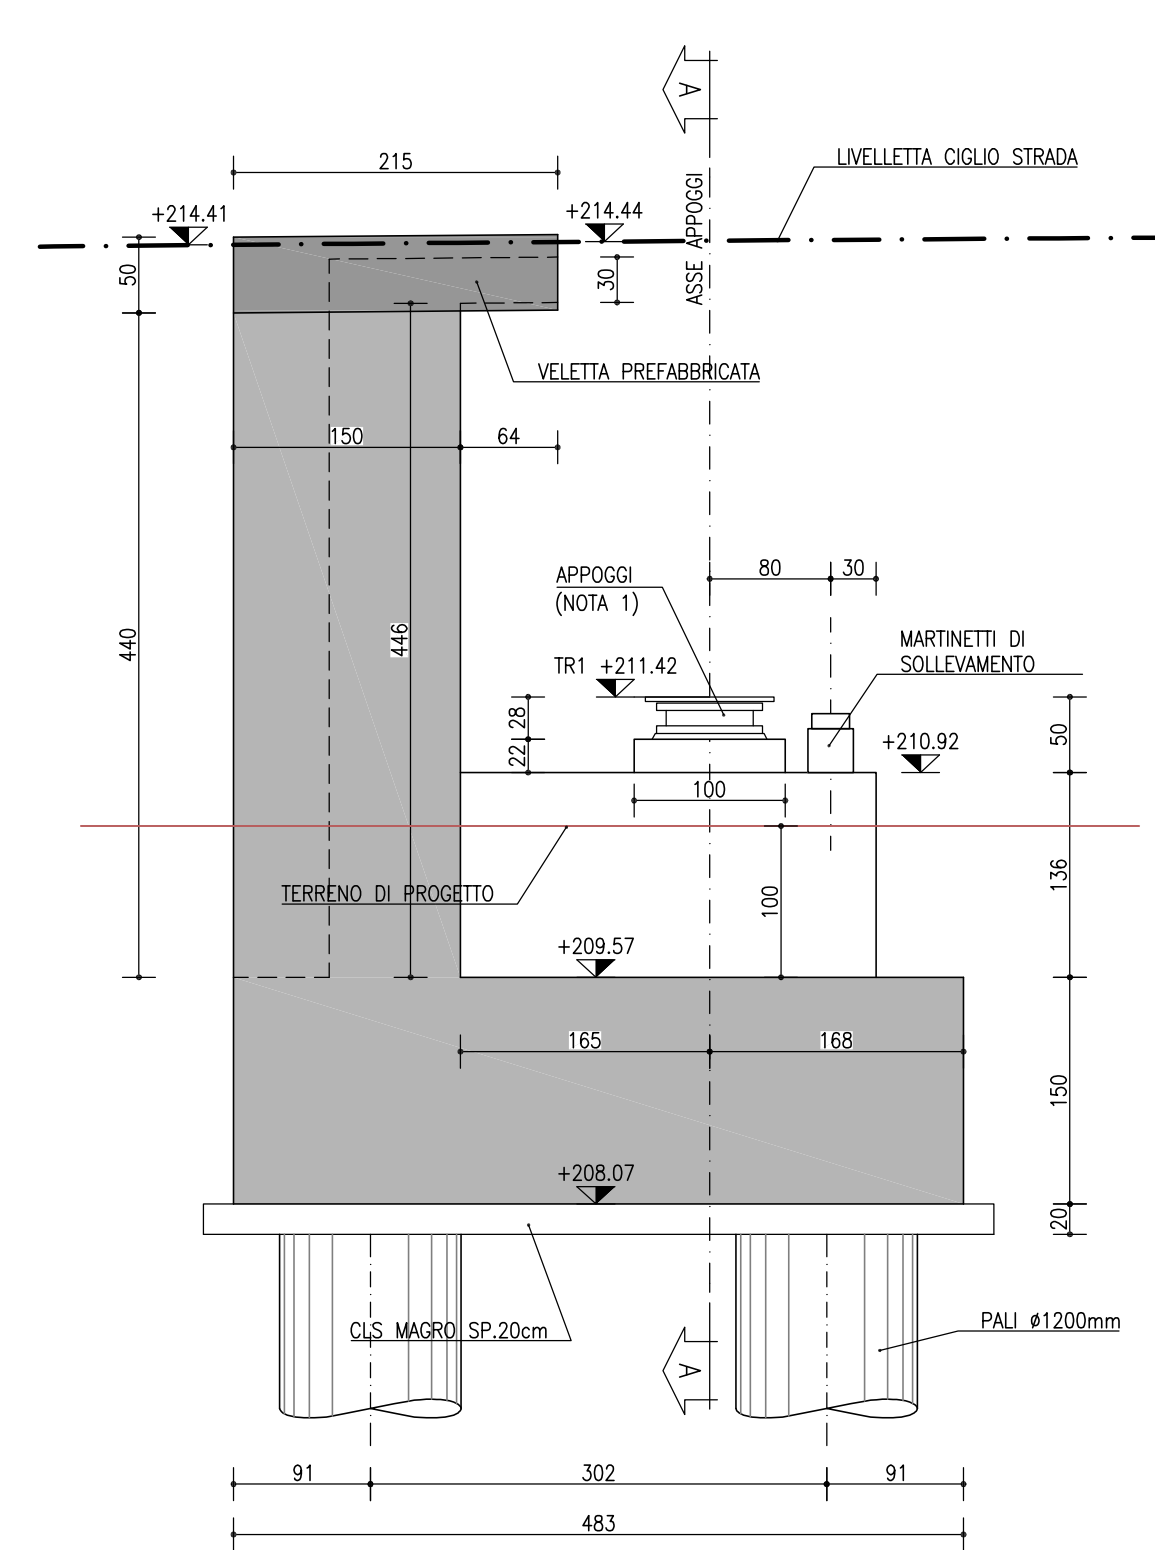


SEZIONE A-A  
SCALA 1:50

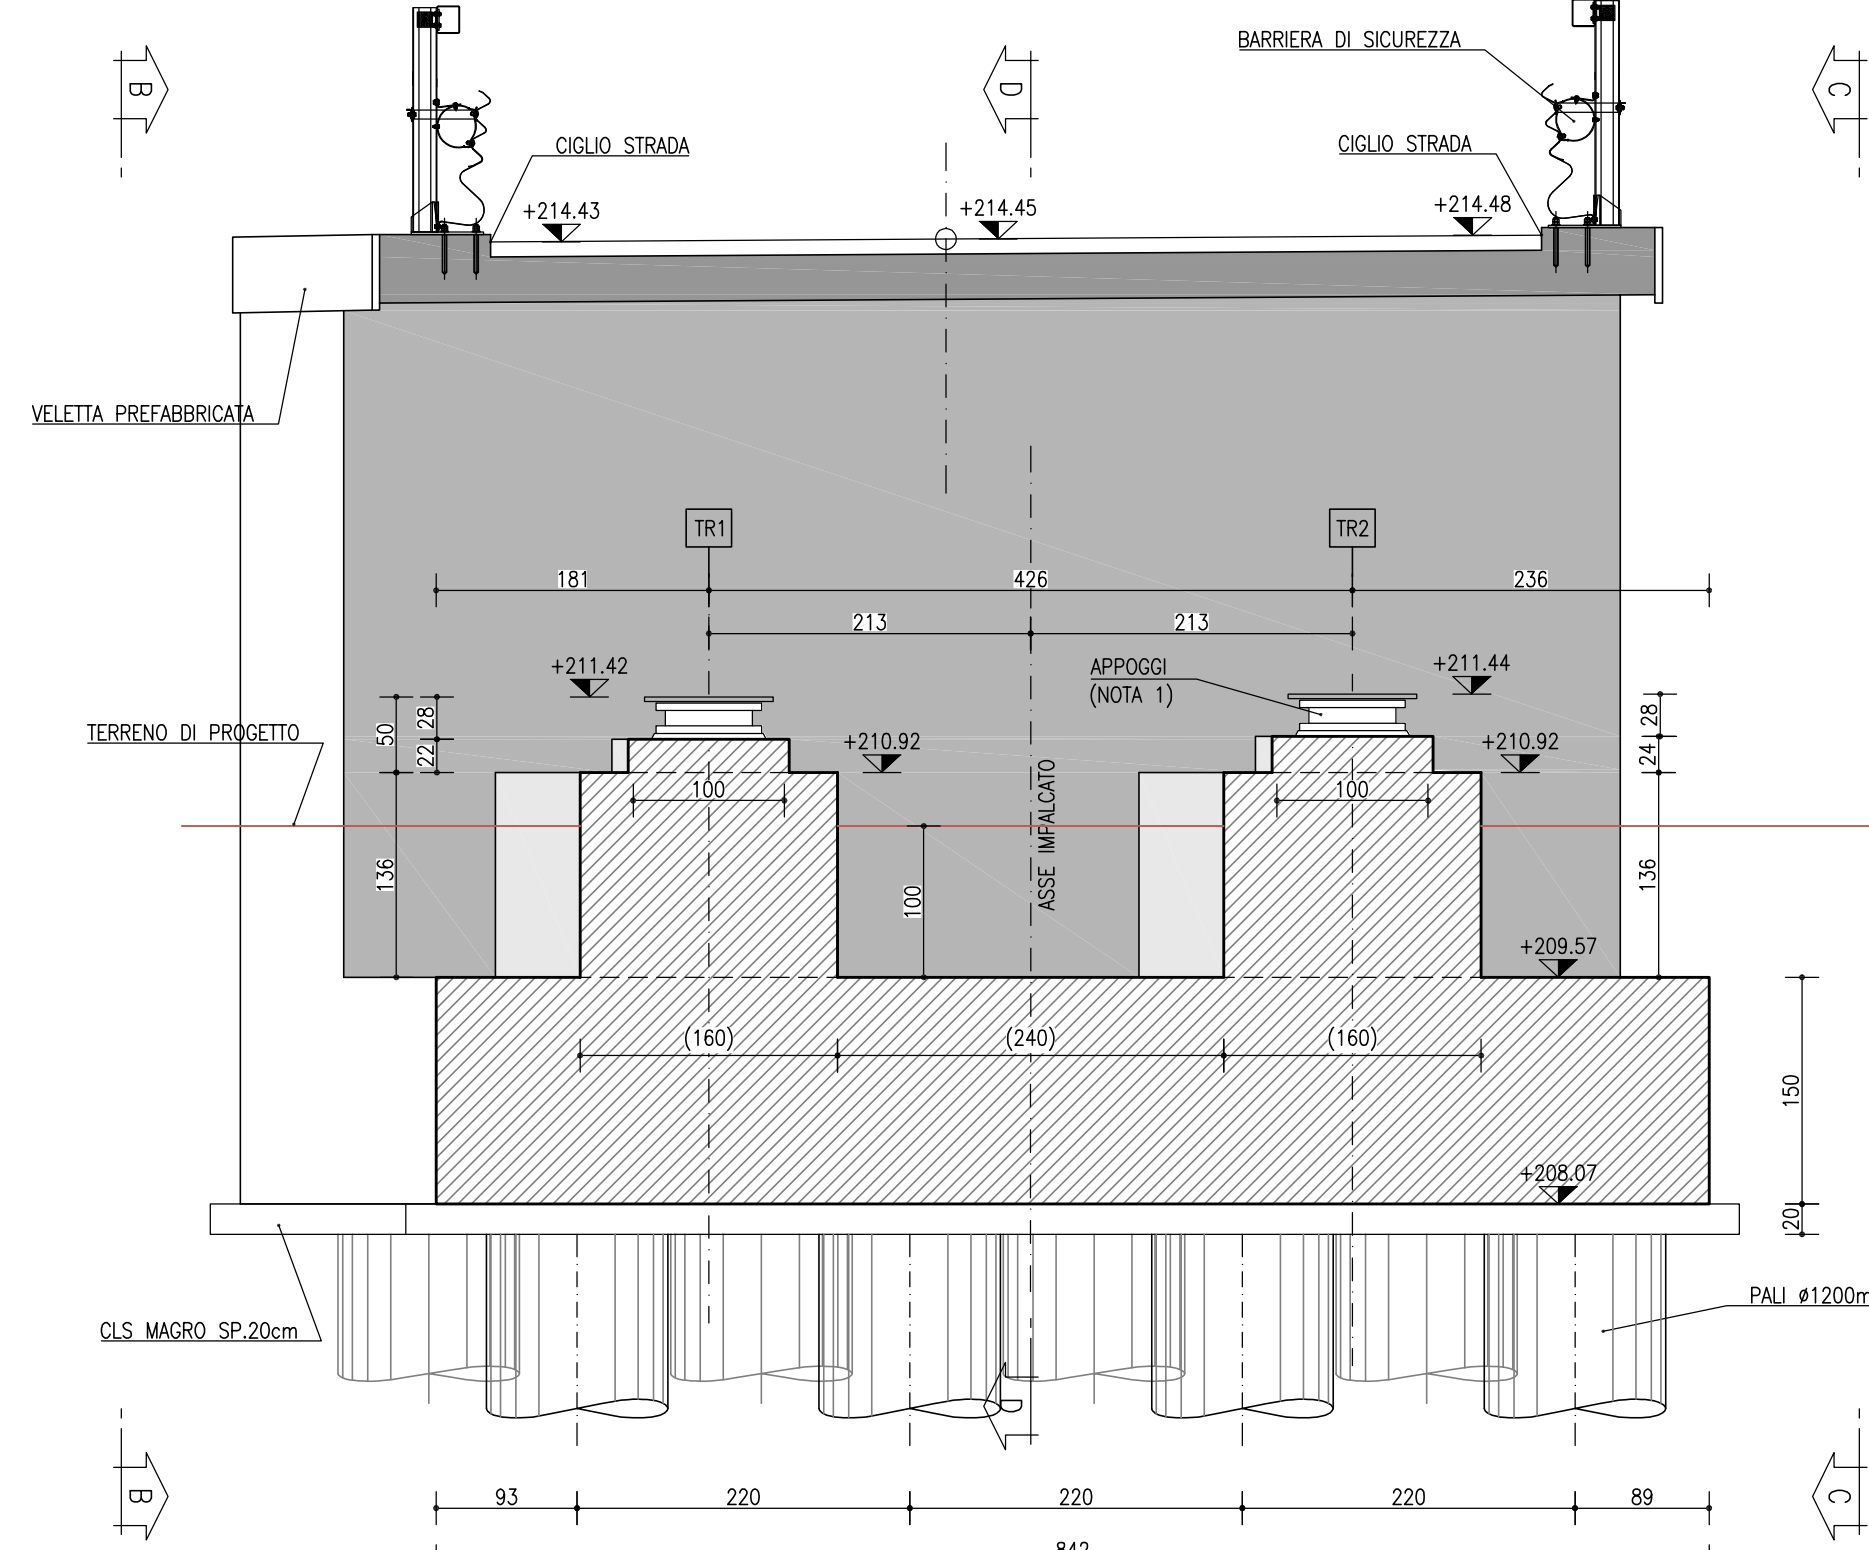

VISTA C-C  
SCALA 1:50

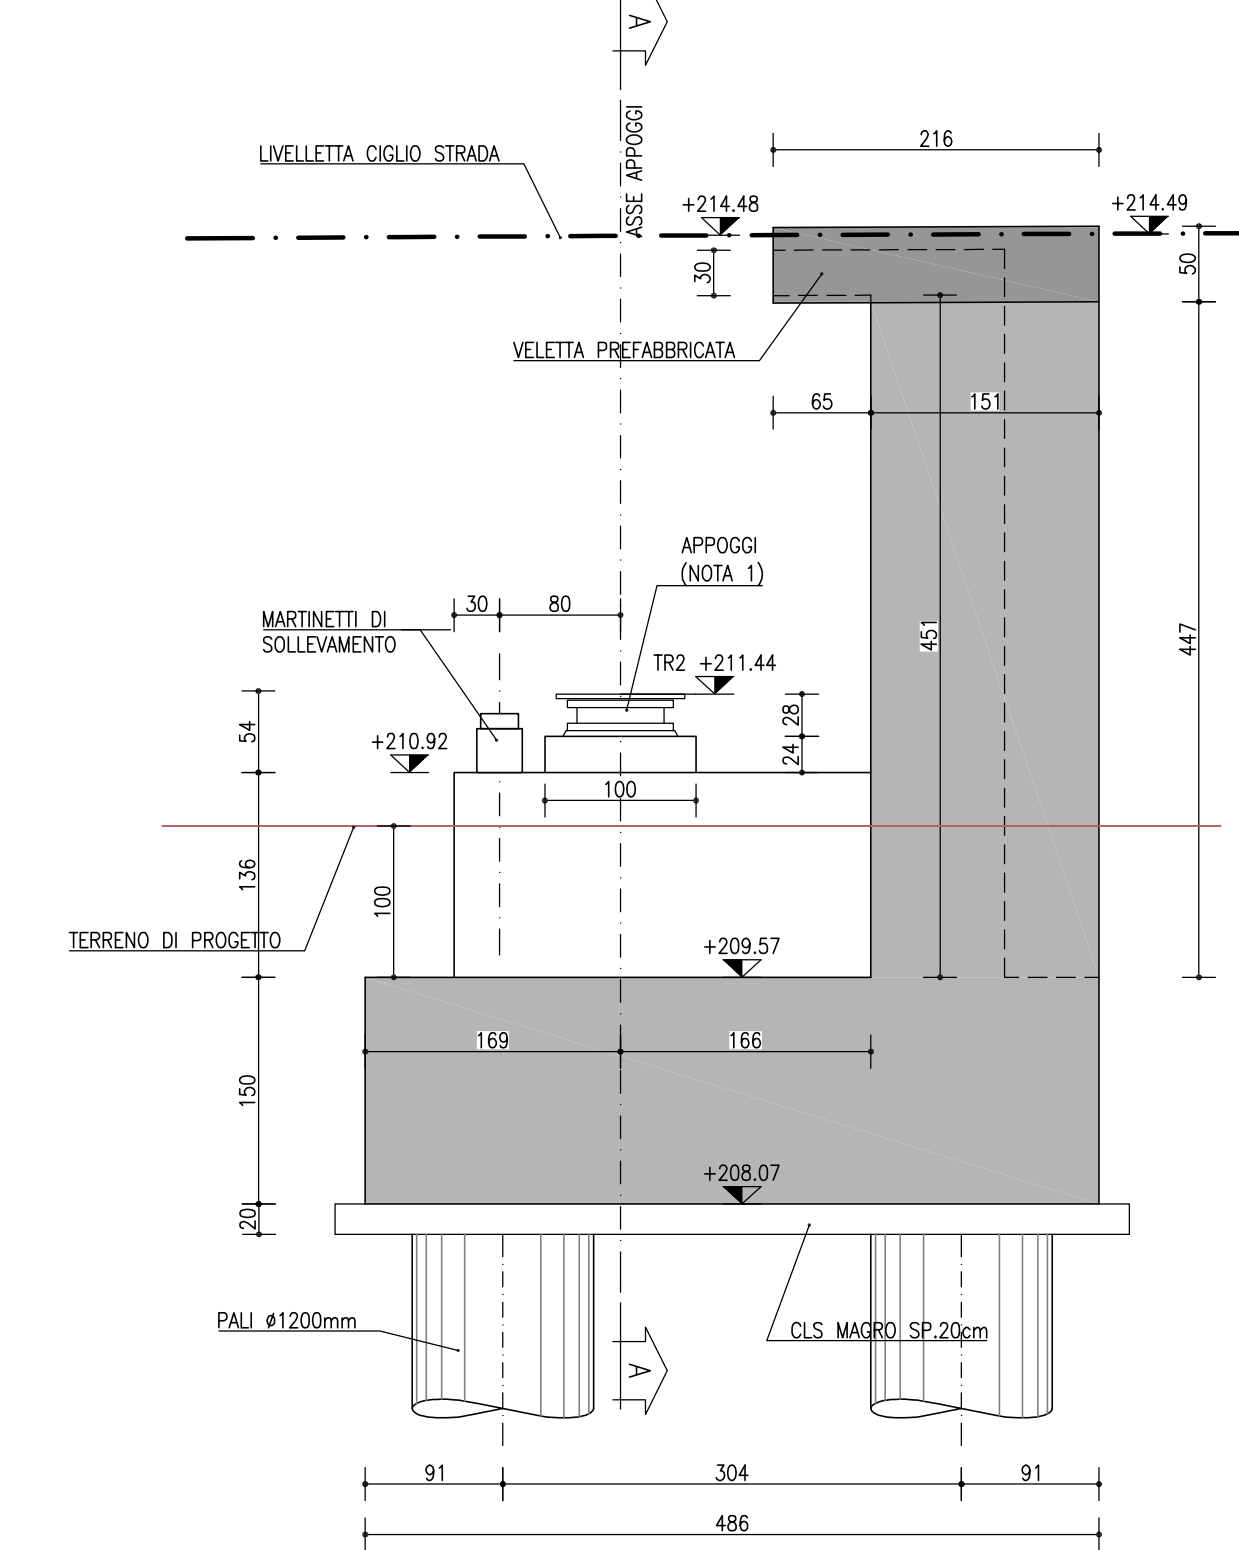

PIANTA CHIAVE SVINCOLO CERCHIAIA  
SCALA 1:2000

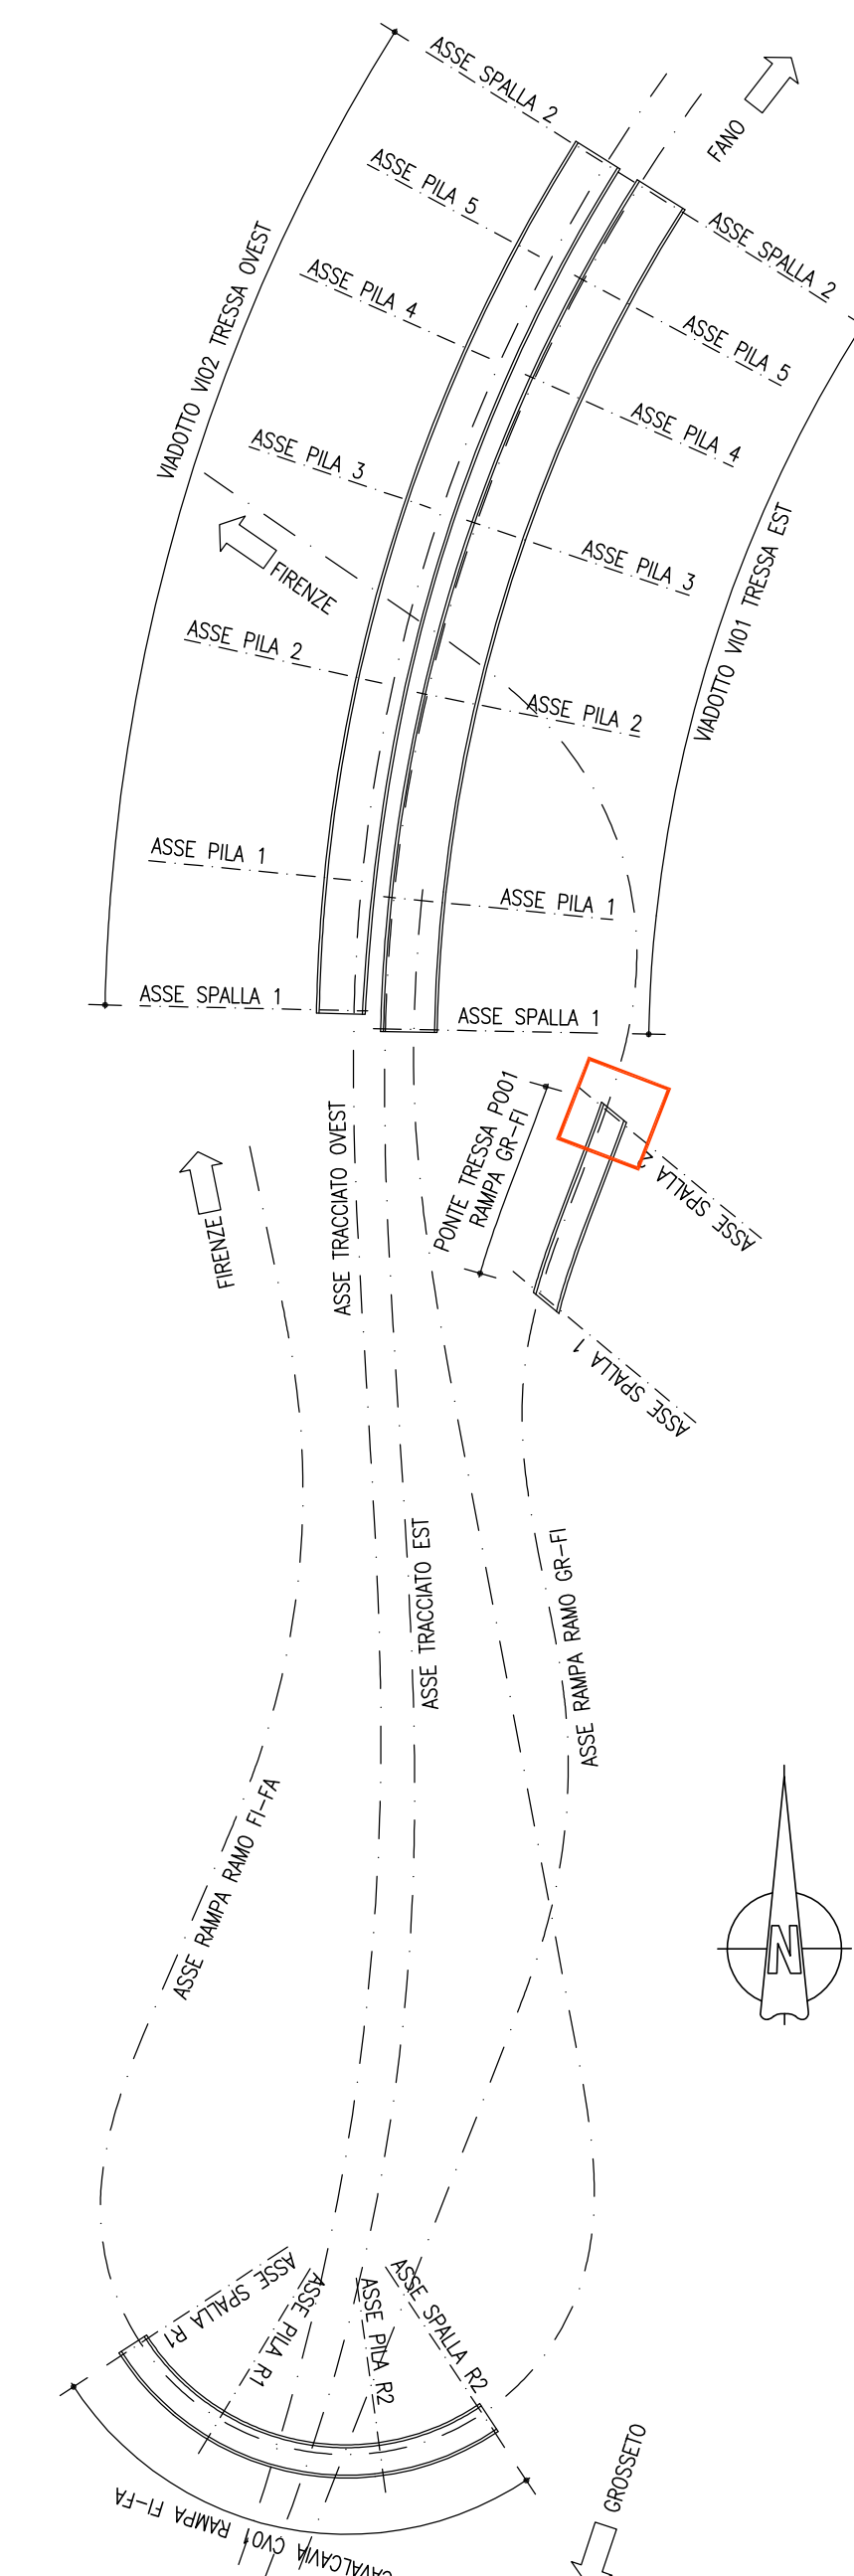

**NOTE**

NOTA COMPUTI:  
SPALLE: INCIDENZA ACCIAIO 100 kg/mc PAI  
INCIDENZA ACCIAIO 130 kg/mc PLATEA  
INCIDENZA ACCIAIO 125 kg/mc ELEVAZIONE  
INCIDENZA ACCIAIO 170 kg/mc MURI SPALLA

**NOTE**

NOTA 1: PER LE CARATTERISTICHE DEGLI APPOGGI FARE RIFERIMENTO ALL'ELABORATO SPECIFICO  
NOTA MATERIALI: PER PRESCRIZIONI E DETTAGLI SUI MATERIALI FARE RIFERIMENTO ALL'ELABORATO SPECIFICO  
NOTA GENERALE: TUTTE LE MISURE SONO IN CENTIMETRI, LE QUOTE ALTIMETRICHE IN METRI S.L.M.

**anas**  
GRUPPO FS ITALIANE Direzione Progettazione e Realizzazione Lavori

S.G.C. E78 GROSSETO-FANO  
Tratto Siena Bettolle (A1)  
Adeguamento a 4 corsie del tratto Siena-Ruffolo (Lotto 0)

**PROGETTO DEFINITIVO** COD. FI-81

R.T.I. di PROGETTAZIONE: Mandataria Mandante

PROGETTISTI:  
Ing. Riccardo Farnicci - Pro Iter srl (Integratore prestazioni specialistiche)  
Ordine Ing. di Milano n. 18045  
Ing. Alberto Rinaldi - Erre.vi.a. srl  
Ordine Ing. di Milano n. 18951

IL GEOLOGO  
Ing. Enrico Moretti - Erre.vi.a. srl  
Ordine Ing. di Milano n. 16227

COORDINATORE PER LA SICUREZZA IN FASE DI PROGETTAZIONE  
Ing. Raffaele Franco Carso

VISTO IL RESP. DEL PROCEDIMENTO  
Ing. Raffaele Franco Carso

PROTOCOLLO DATA

**06 - OPERE D'ARTE**  
**06.03 - Opere d'Arte Maggiori - Ponti rami svincoli**  
**06.03.01 - Ponte Torrente Tressa Rampa Gr-Fi svincolo Cerchiera (PO.01)**  
Carpenteria spalla Z

CODICE PROGETTO	NOME FILE	REVISIONE	SCALA
PROGETTO DPF100081	TODV13STRCP05B.pdf	B	1:50
LIV. PROG. N. PROG.	CODICE ELAB.		
D			
C	Revisione per istruttoria ANAS	Maggio 2021	MAI
A	Emissione	Ottobre 2020	MAI
REV.	DESCRIZIONE	DATA	REDDATO VERIFICATO APPROVATO