




PROFILO LONGITUDINALE
IN ASSE STRADALE - SCALA 1:100

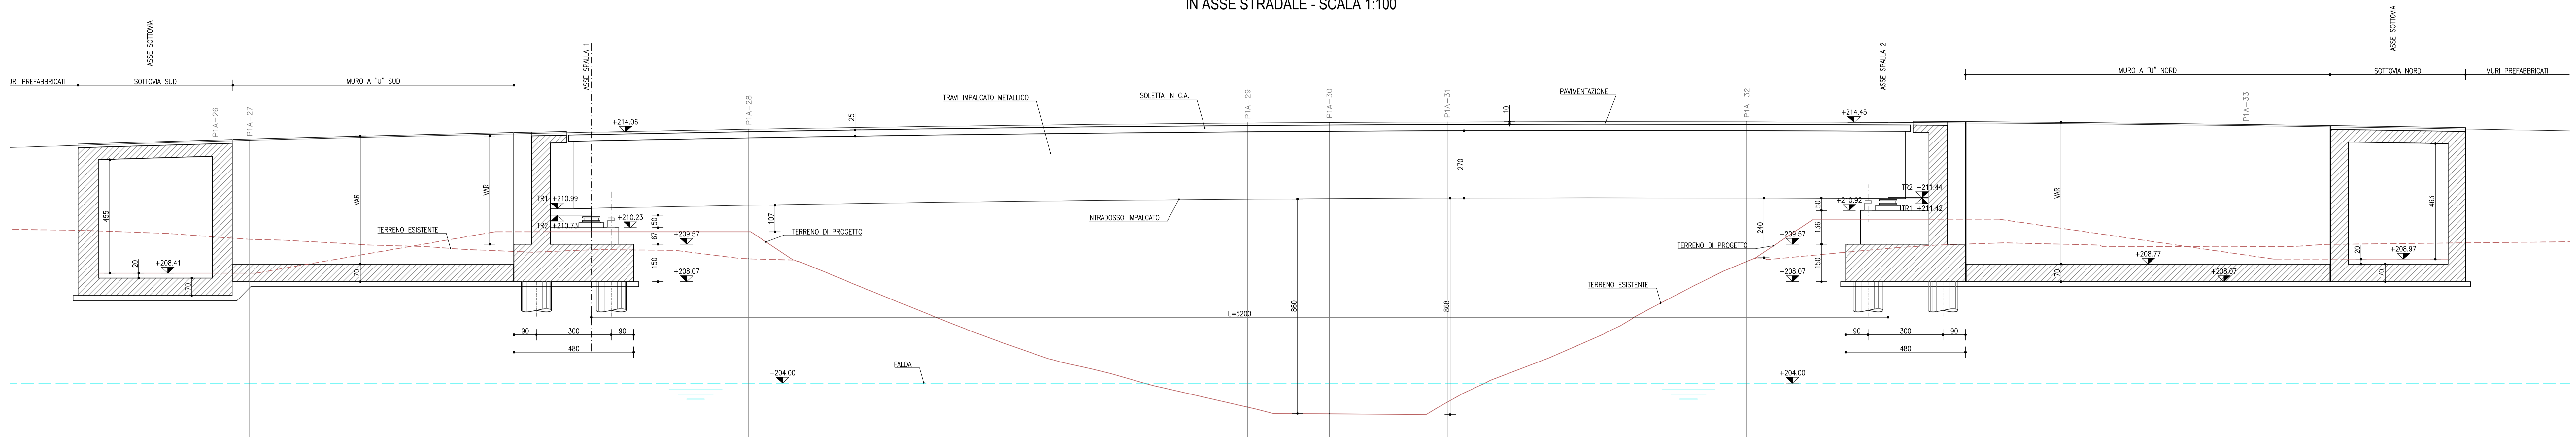

PIANTA SOTTOSTRUTTURE
SCALA 1:100

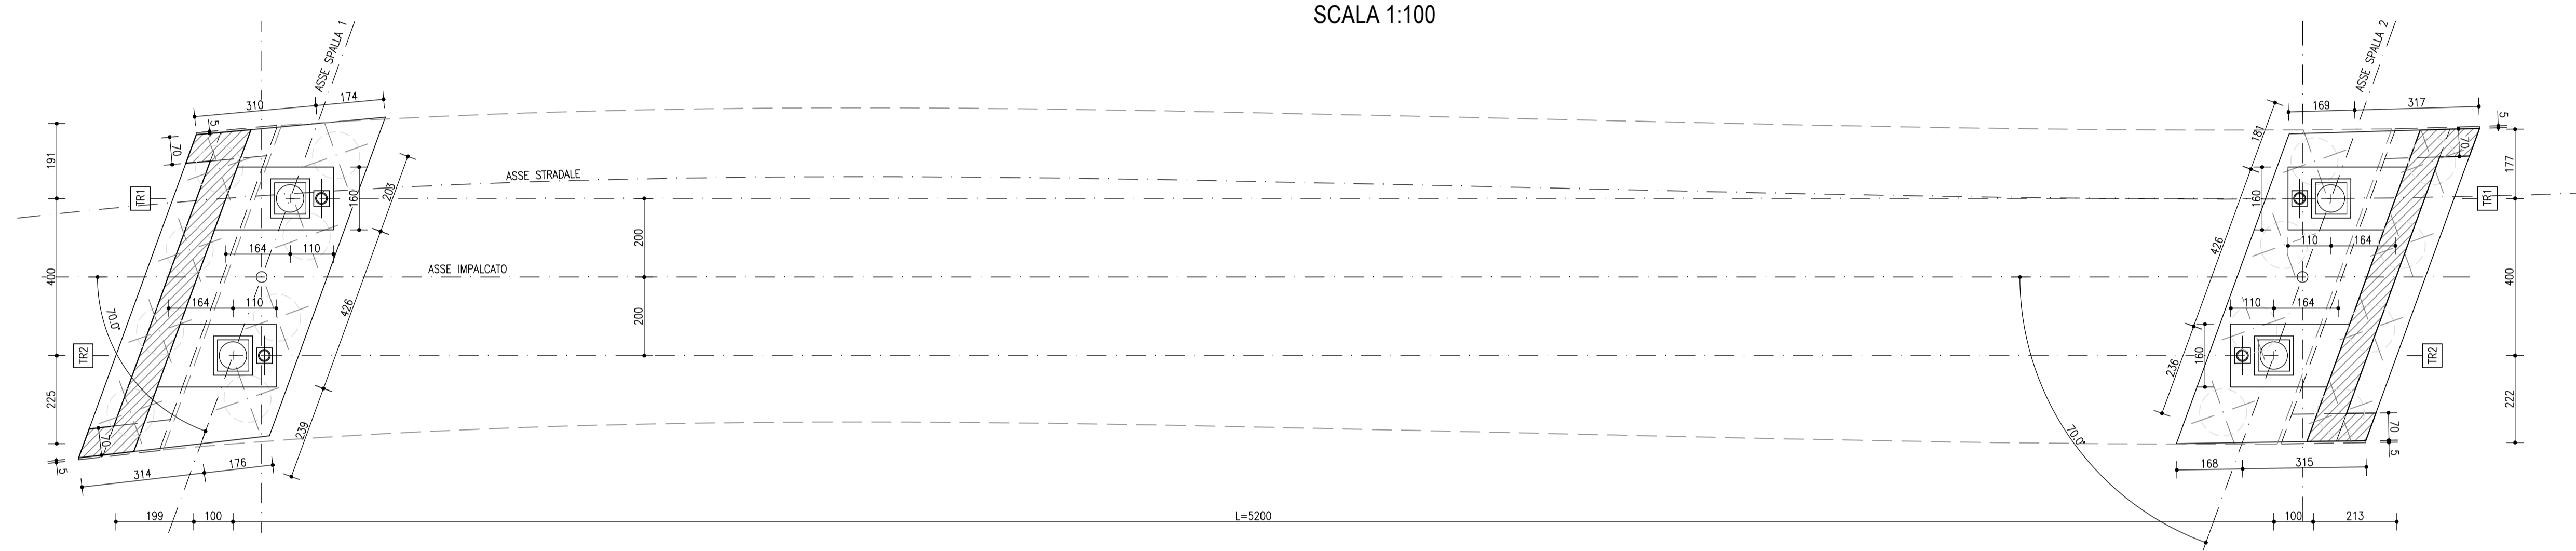

SEZIONE TIPO
SCALA 1:50

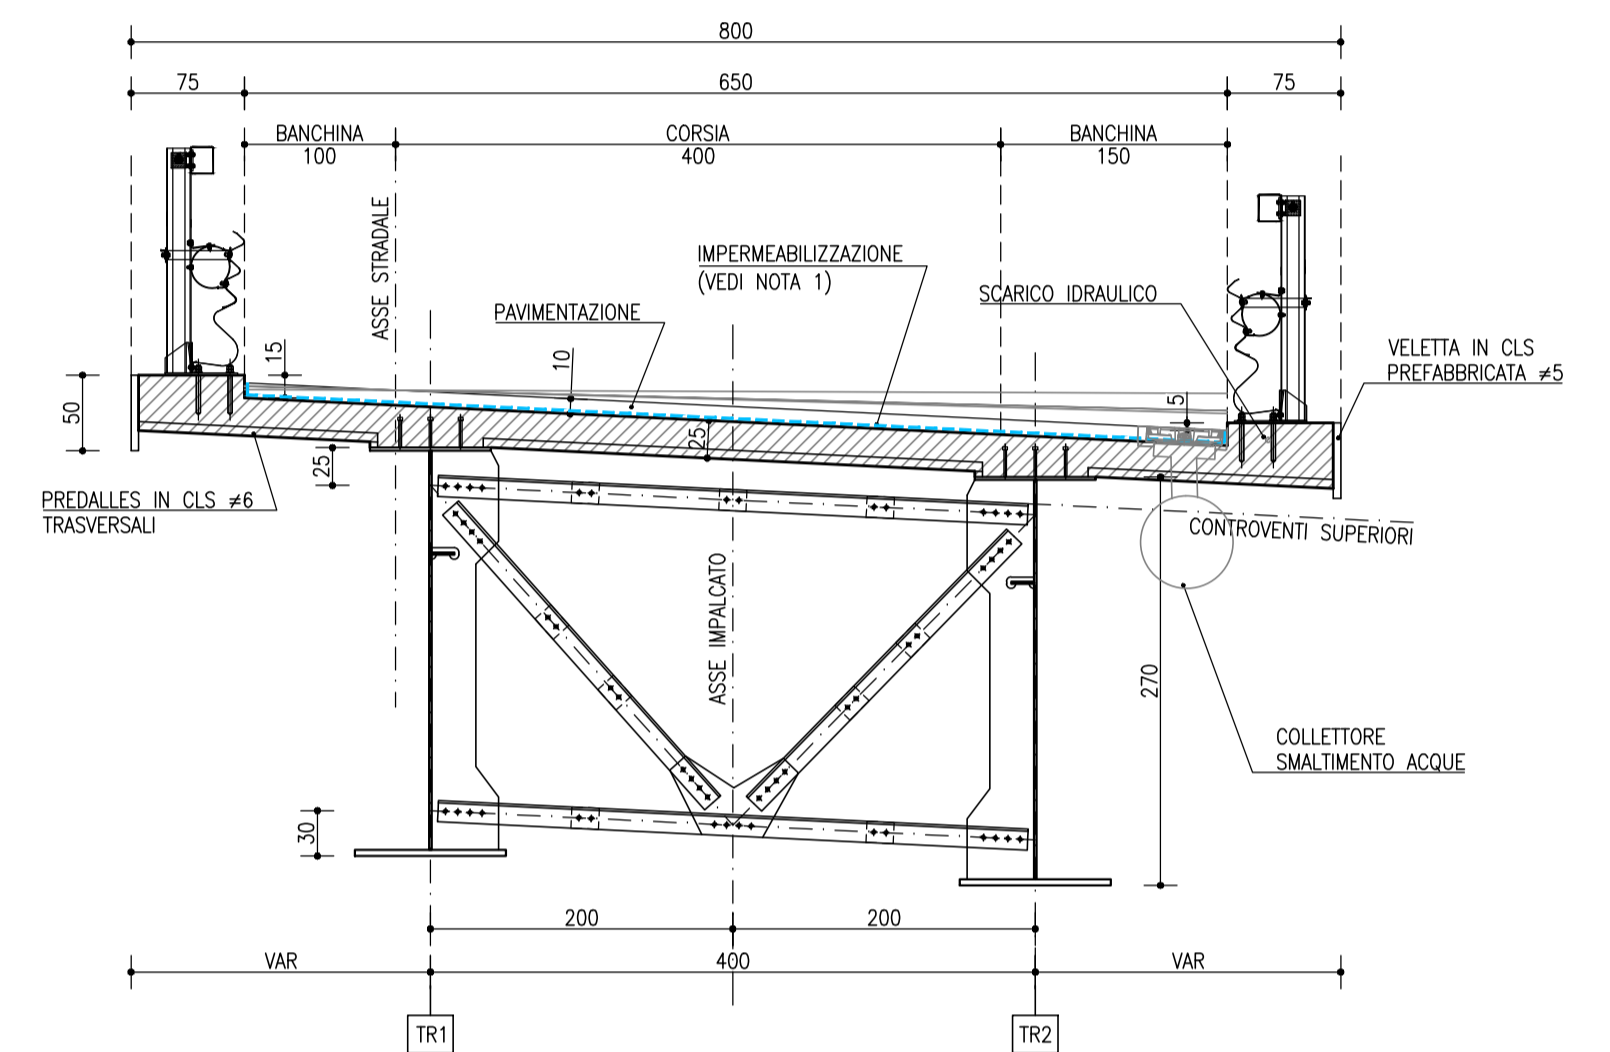

LEGENDA


- Calcestruzzo gettato in opera
- Impermeabilizzazione
- Profilo di falda
- Profilo del terreno

NOTE


NOTA 1: IMPERMEABILIZZAZIONE SOLETTA
- CAPPA IN ASFALTO SINTETICO SPESSORE FINITO 10 mm

NOTA GENERALE: TUTTE LE MISURE SONO IN CENTIMETRI, LE QUOTE ALTIMETRICHE SONO IN METRI SLAM

PIANTA GENERALE
SCALA 1:200

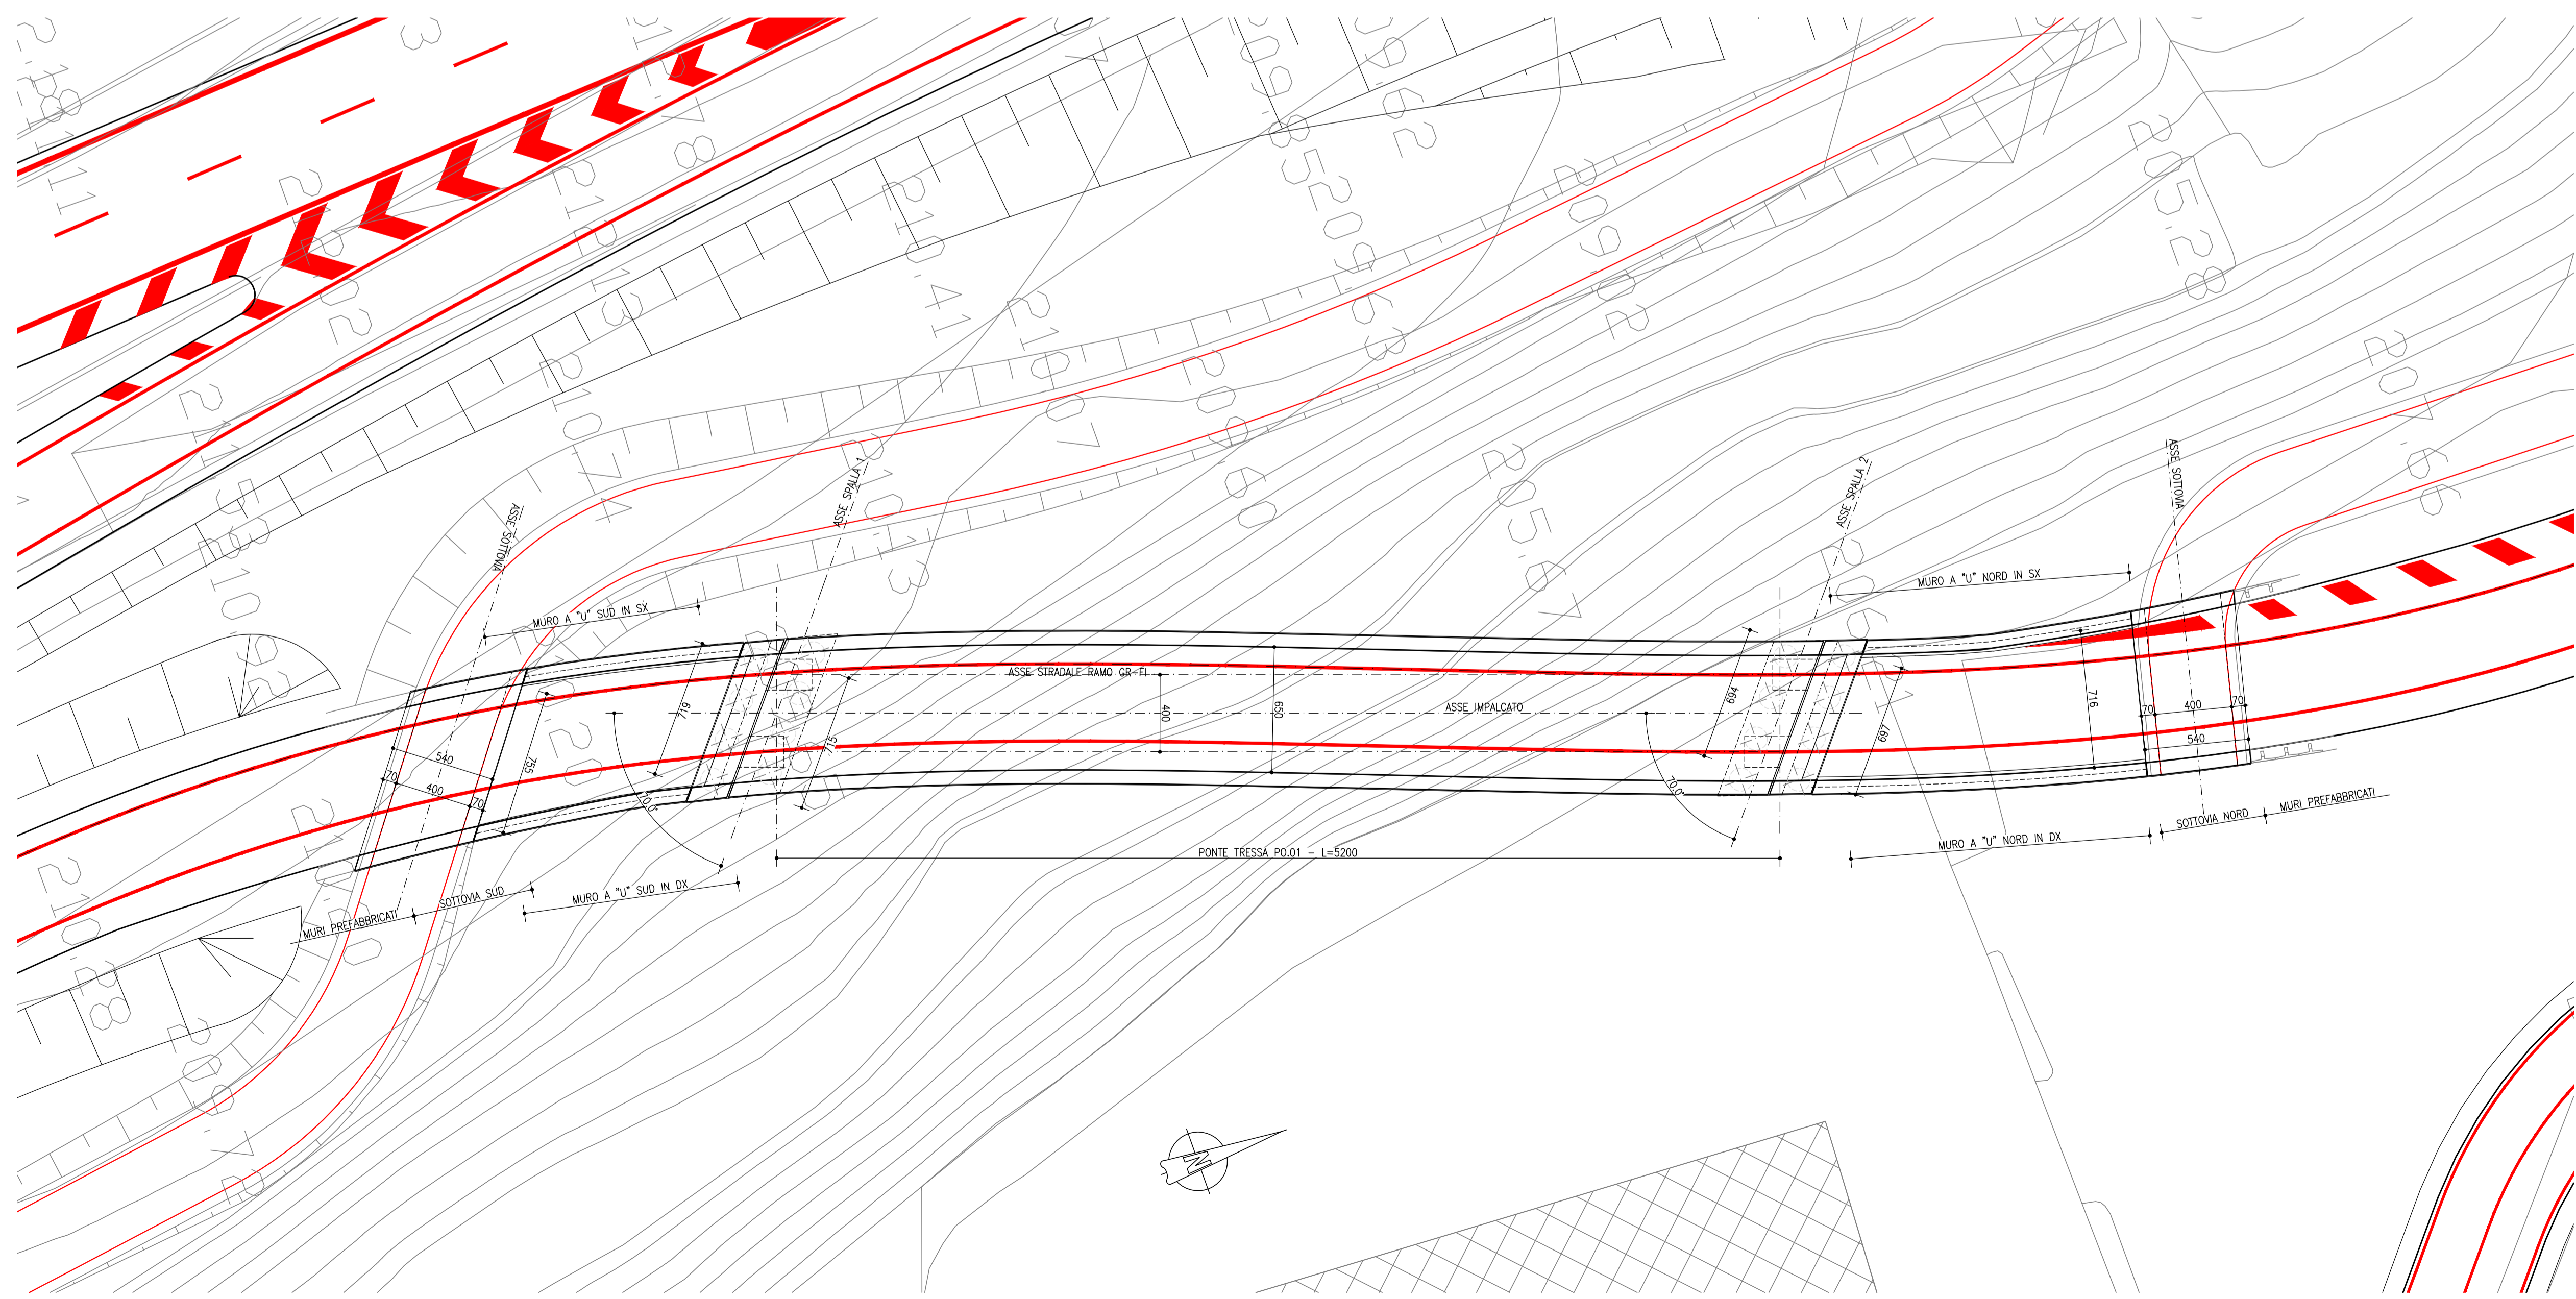

PIANTA CHIAVE SVINCOLO CERCHIAIA
SCALA 1:2000

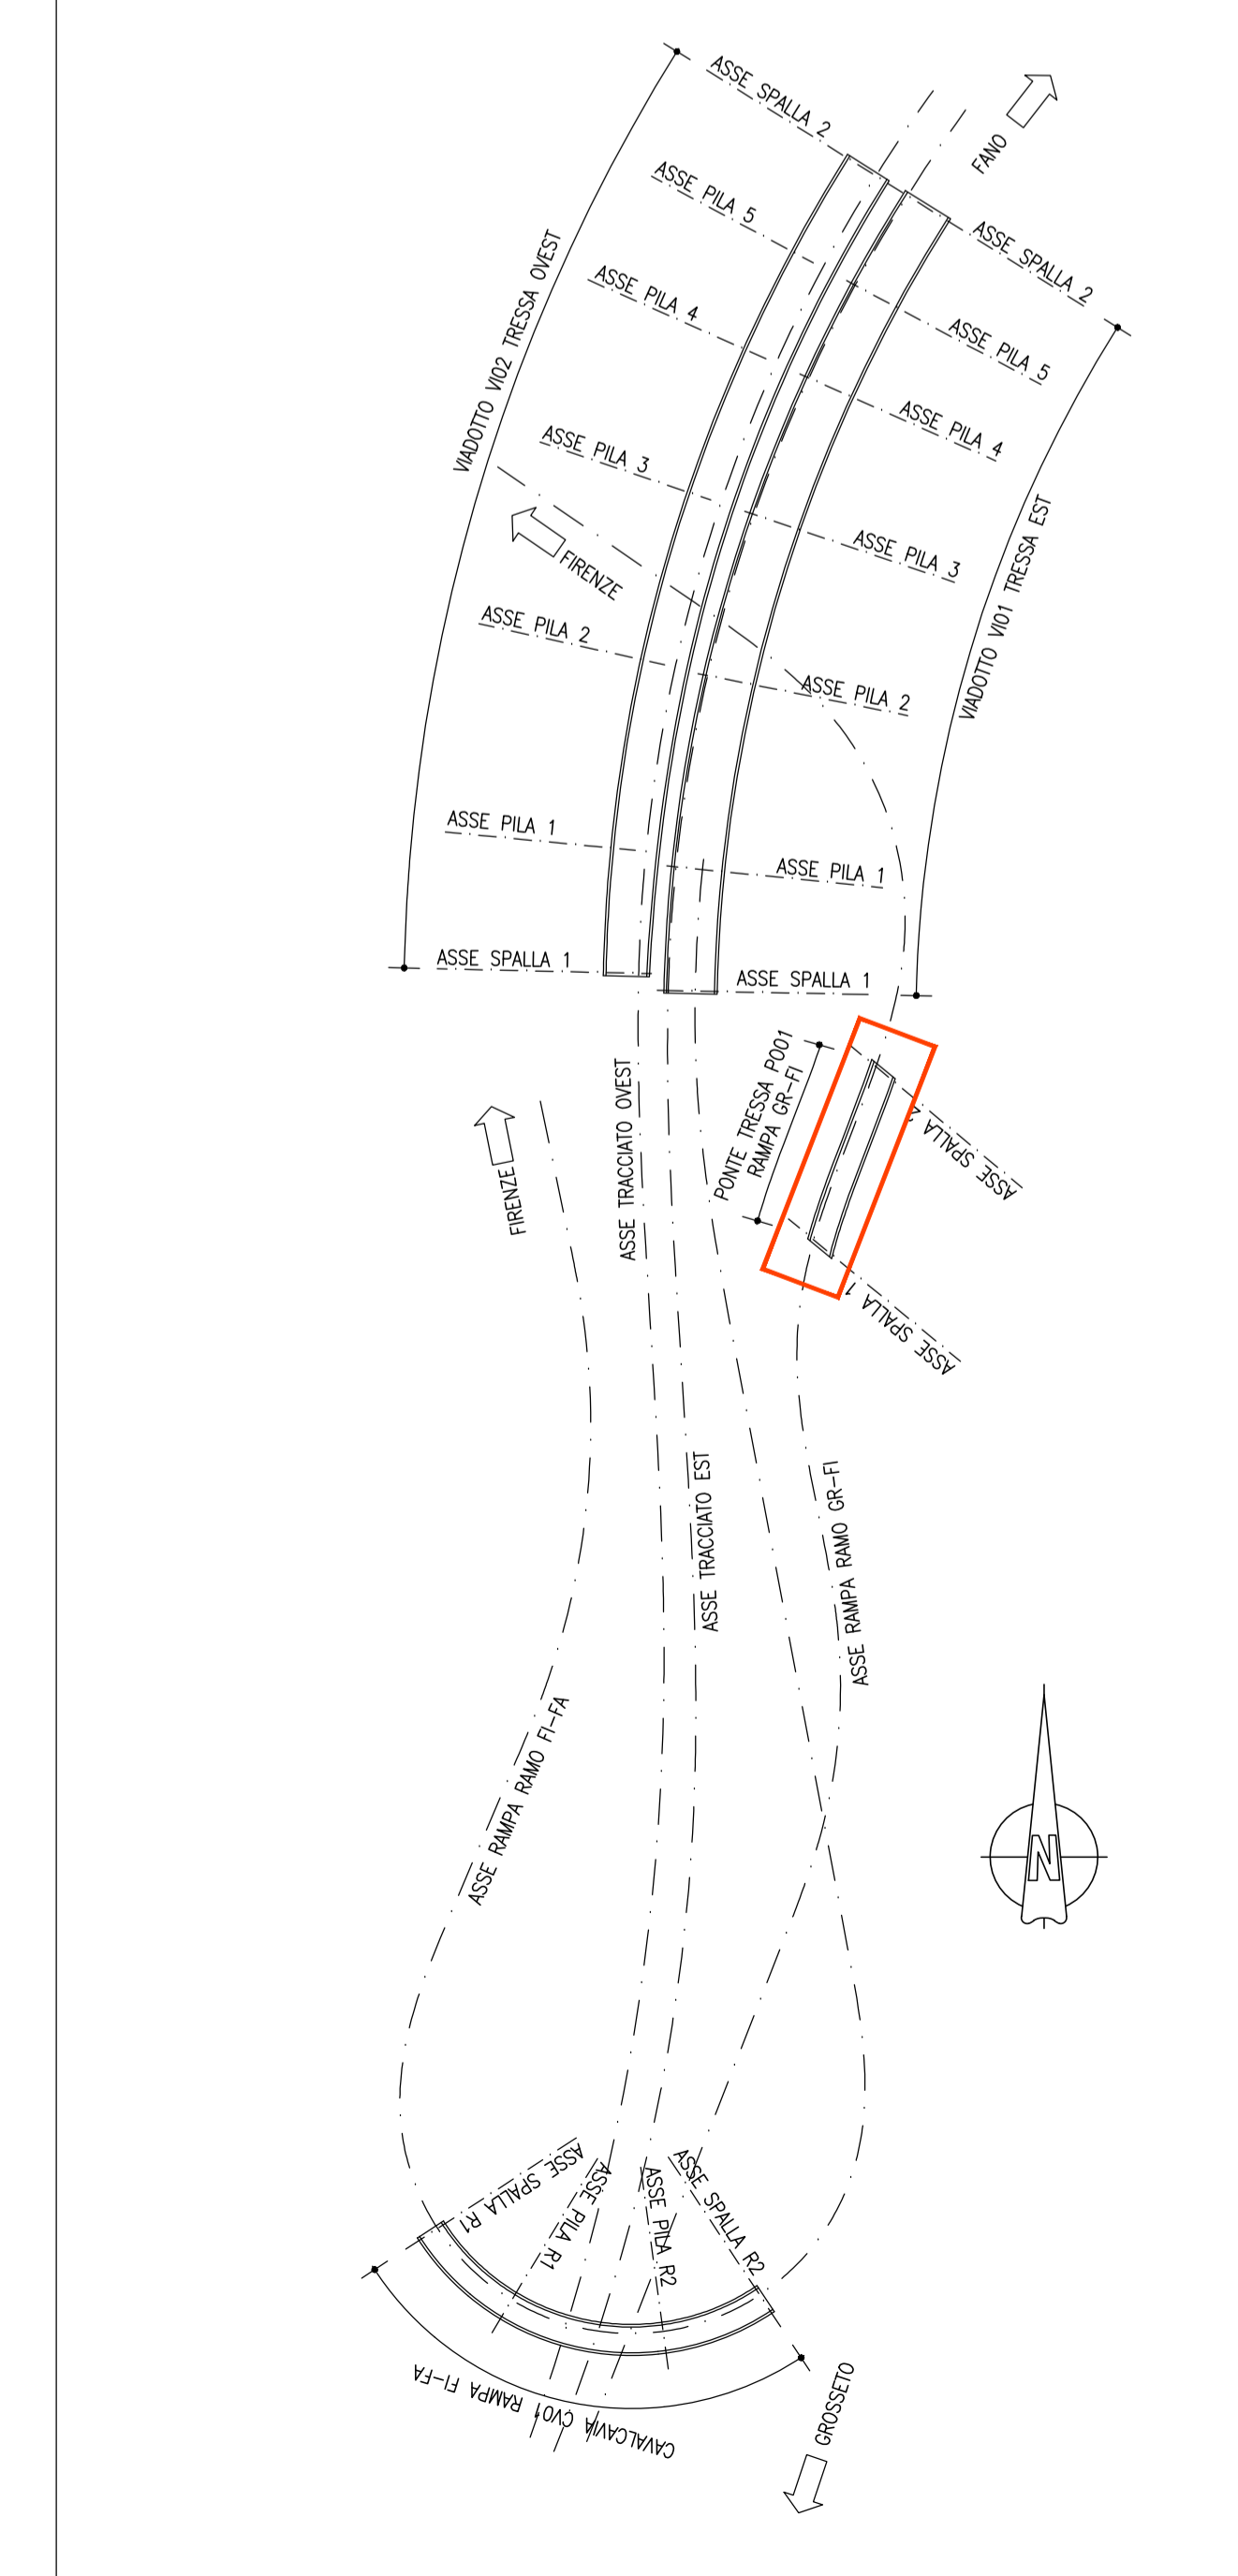

anas
GRUPPO FS ITALIANE
Direzione Progettazione e Realizzazione Lavori

S.G.C. E78 GROSSETO-FANO
Tratto Siena Bettolle (A1)
Adeguamento a 4 corsie del tratto Siena-Ruffolo (Lotto 0)

PROGETTO DEFINITIVO COD. FI-81

R.T.I. di PROGETTAZIONE: Mandataria Mandante

PROGETTISTI:
Ing. Riccardo Formichi - Pro Inter srl (Integratore prestazioni specialistiche)
Ordine Ing. di Milano n. 16245
Ing. Alberto Rinaldi - ERM s.p.a.
Ordine Ing. di Milano n. 16251

IL GEOLOGO:
Dott. Gian Massimo Mazzanarico - Pro Inter srl
Albo Geol. Lombardia n. 4762

COORDINATORE PER LA SICUREZZA IN FASE DI PROGETTAZIONE
Ing. Enrico Alberti - ERM s.p.a.
Ordine Ing. di Milano n. 16237

VISTO IL RESP. DEL PROCEDIMENTO
Ing. Raffaele Franco Corso

PROTOCOLLO DATA

06 - OPERE D'ARTE
06.03 - Opere d'Arte Maggiori - Ponti rami svincoli
06.03.01 - Ponte Torrente Tressa Rampa Gr-Fi svincolo Cerchiaia (PO.01)
Planimetria impalcato, fondazioni, sezione longitudinale e trasversale

CODICE PROGETTO	NOME FILE	REVISIONE	SCALA
PROGETTO	LV. PROG. N. PROG.		
06.03.01	000133STR01018 .pdf	B	5/16
D			
C			
B	Revisione per istruttoria ANAS	Maggio 2021	MALJ
A	Emissione	Ottobre 2020	MALJ
REV.	DESCRIZIONE	DATA	REDDATO VERIFICATO APPROVATO