



FASE 1 - REALIZZAZIONE SOTTOSTRUTTURE
SCALA 1:500

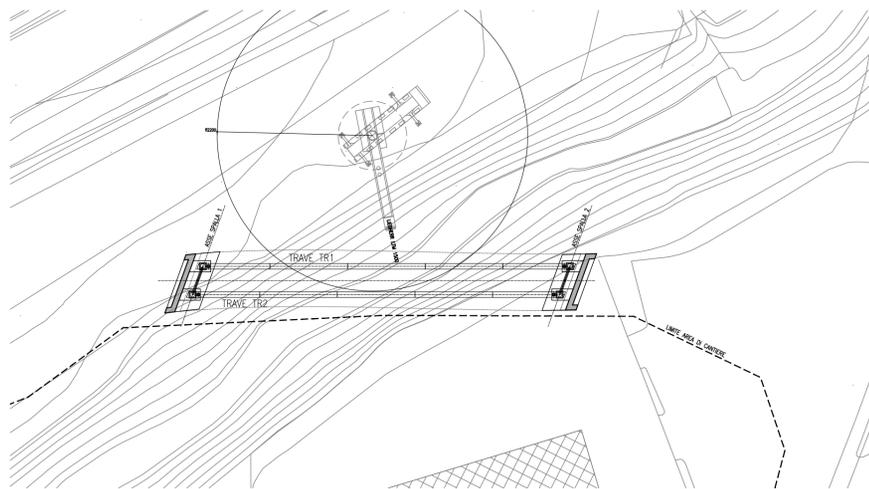


FASE 4 - VARO TRAVE TR1
SCALA 1:500




FASE 2 - MONTAGGIO A TERRA TRAVI TR1 e TR2
SCALA 1:500

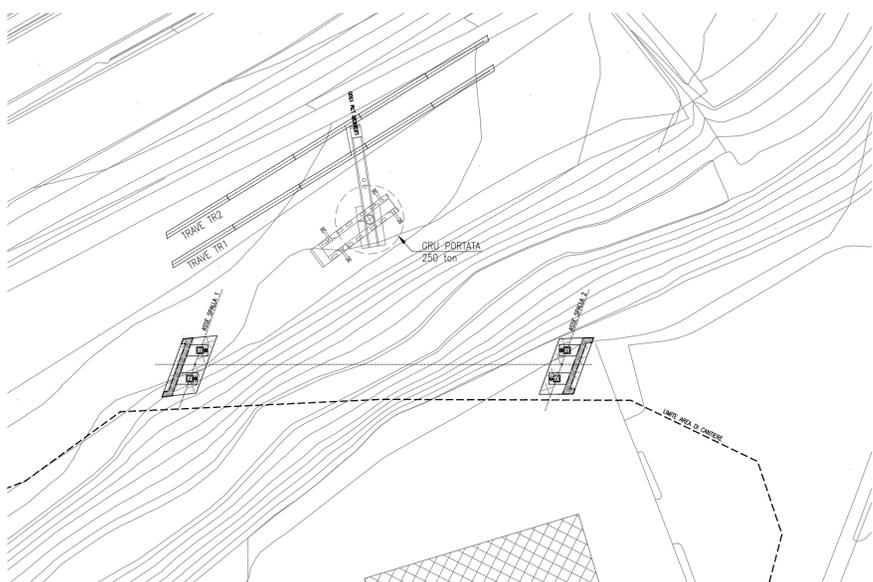


FASE 5 - MONTAGGIO TRAVERSI E CONTROVENTI
SCALA 1:500

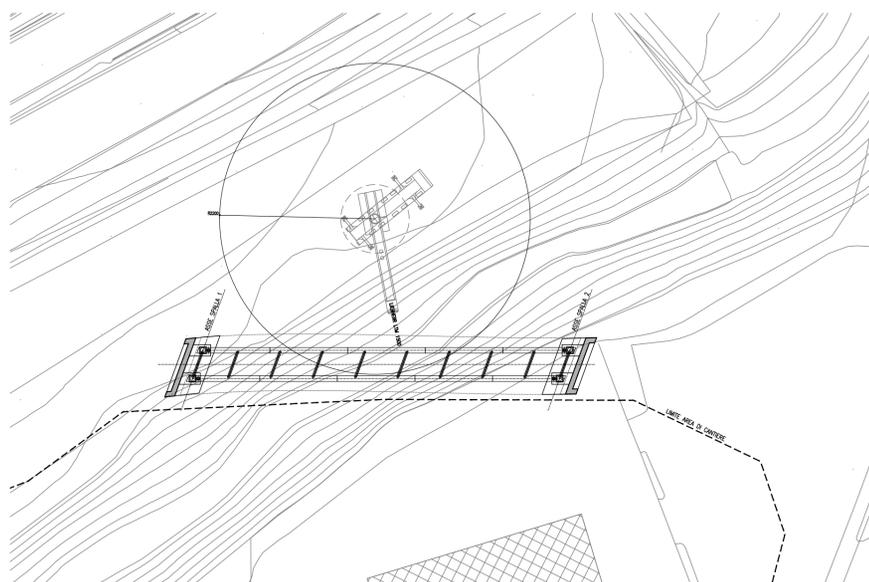

FASE 3 - VARO TRAVE TR2
SCALA 1:500

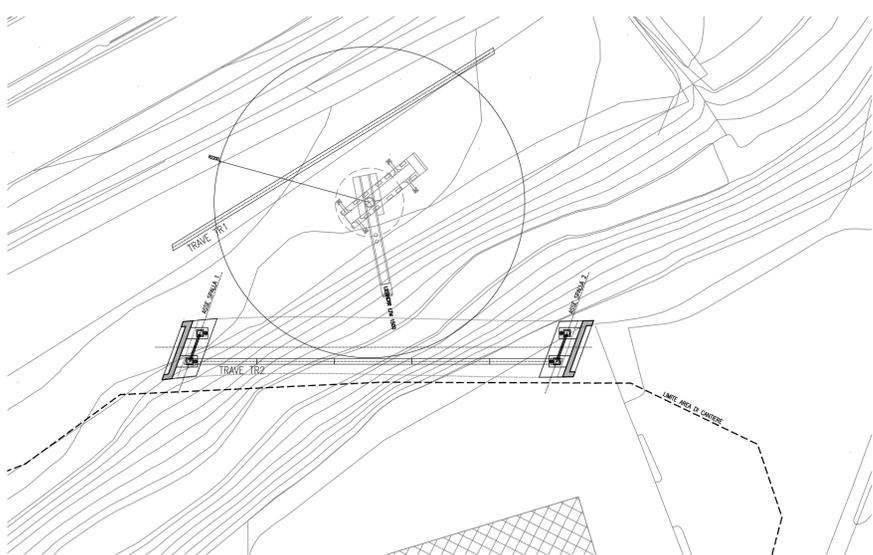

FASE 4 - REALIZZAZIONE SOLETTA E COMPLETAMENTO RILEVATI DI ACCESSO
SCALA 1:500

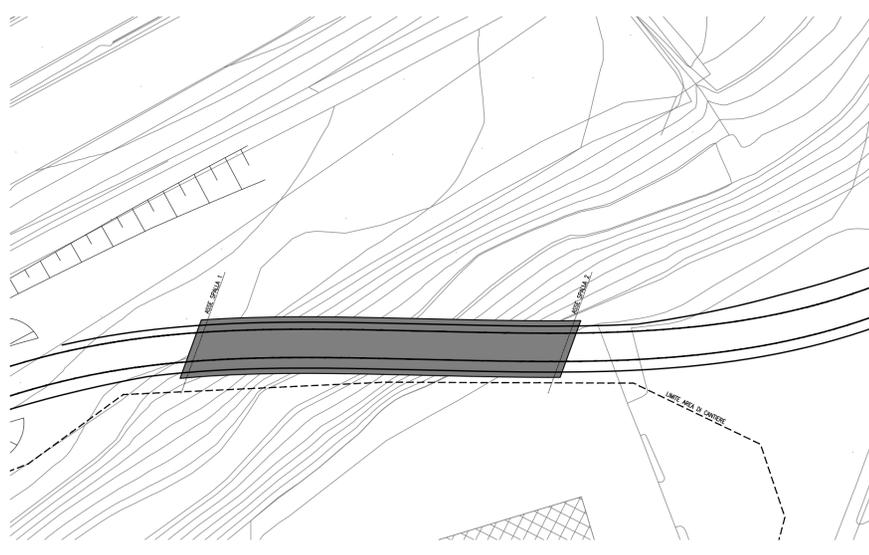

- NOTE:
- IL CANTIERE RICEVERA' I CONCI PREASSEMBLATI DELLE TRAVI PRINCIPALI E GLI ELEMENTI DI CONTROVENTO
 - IL CONCIO DI IMPALCATO VERRA' ASSEMBLATO A PIE' D'OPERA E SUCCESSIVAMENTE VARATO IN QUOTA CON L'USO DI 2 GRU AUTOCARRATE CON PORTATA 250 ton.
 - SI PREVEDE L'UTILIZZO DI PILE PROVVISORIE DURANTE L'ASSEMBLAGGIO DEL VIADOTTO
 - LE GIUNZIONI BULLONATE E LE SALDATURE DI SOLIDARIZZAZIONE DEI CONCI DOVRANNO ESSERE ESEGUITE SECONDO LE PRESCRIZIONI RIPORTATE NELL'ELABORATO TO0GE00STRDC01 - TABELLA MATERIALI




S.G.C. E78 GROSSETO-FANO
Tratto Siena Bettolle (A1)
Adeguamento a 4 corsie del tratto Siena-Ruffolo (Lotto 0)

PROGETTO DEFINITIVO cod. FI-81

R.T.I. di PROGETTAZIONE: Mandataria Mandante

PROGETTISTI:
 Ing. Riccardo Formichi - Pro Iter srl (Integratore prestazioni specialistiche)
 Ordine Ing. di Milano n. 18045
 Ing. Alberto Rinaldi - Erre.via.srl
 Ordine Ing. di Milano n. 16251
 IL GEOLOGO
 Dott. Geol. Massimo Mezzanonica - Pro Iter srl
 Albo Geol. Lombardia n. A762
 COORDINATORE PER LA SICUREZZA IN FASE DI PROGETTAZIONE
 Ing. Enrico Moretti - Erre.via.srl
 Ordine Ing. di Milano n. 16237
 VISTO: IL RESP. DEL PROCEDIMENTO
 Ing. Raffaele Franco Corso

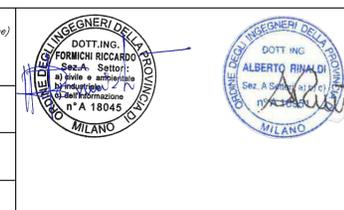

PROTOCOLLO DATA

06 - OPERE D'ARTE
 06.03 - Opere d'Arte Maggiori - Ponti rami svincoli
 06.03.01 - Ponte Torrente Tressa Rampa Gr-Fi svincolo Cerchiara (PO.01)
 Metodi costruttivi (Fasi costruttive, sistemi di varo)

CODICE PROGETTO		NOME FILE		REVISIONE	SCALA
PROGETTO	LIV. PROG. N. PROG.	TO0V113TRDI02A .pdf			
DPF110081	D 20	CODICE ELAB. TO0V113TRDI02		A	1:500
D					
C					
B					
A	Emissione	10 ottobre 2020	MIALI	MARTIGNONI	RINALDI
REV.	DESCRIZIONE	DATA	REDATTO	VERIFICATO	APPROVATO