




SEZIONE ORIZZONTALE PARAGHIAIA  
SCALA 1:50

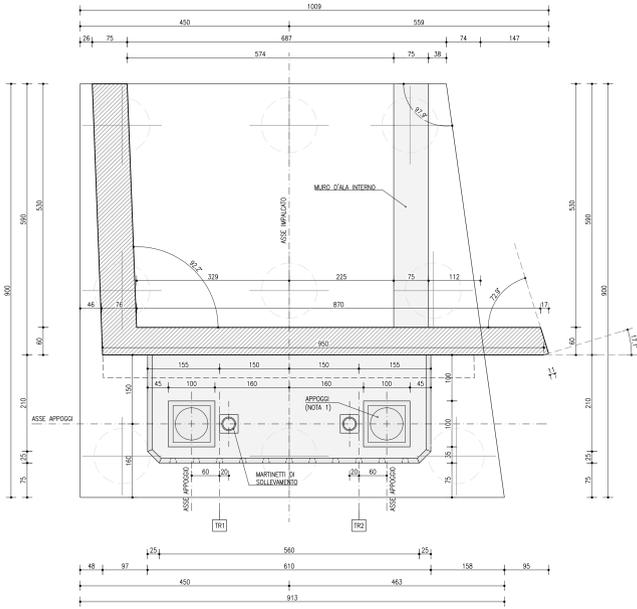


VISTA IN PIANTA  
SCALA 1:50

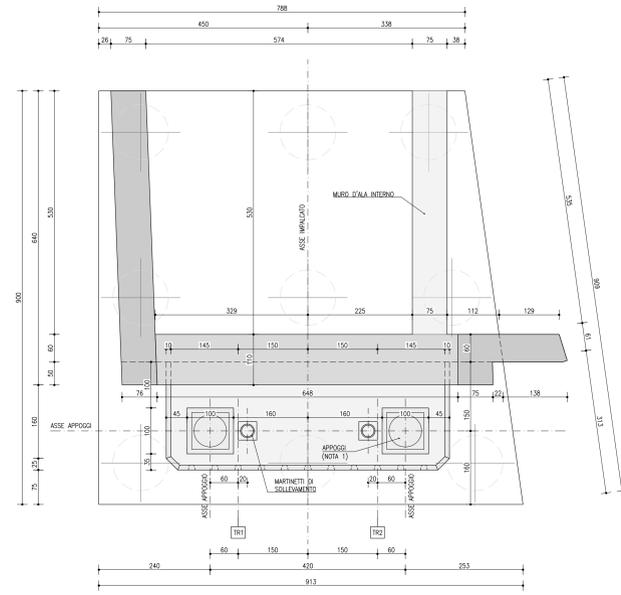


PIANTA FONDAZIONI  
SCALA 1:50

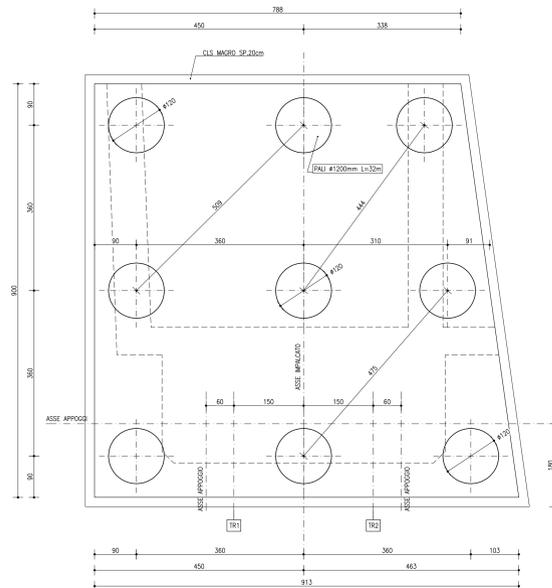


SEZIONE ORIZZONTALE FUSTO  
SCALA 1:50

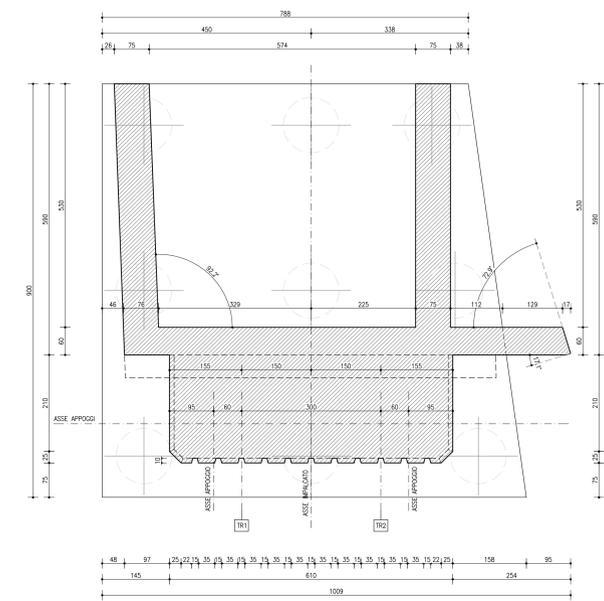


PIANTA CHIAVE SVINCOLO RUFFOLO  
SCALA 1:2000

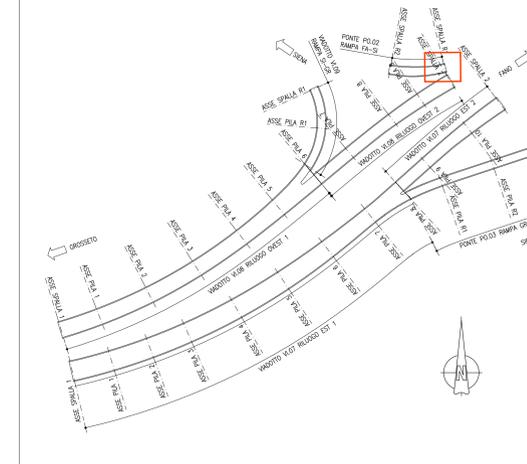


VISTA B-B  
SCALA 1:50

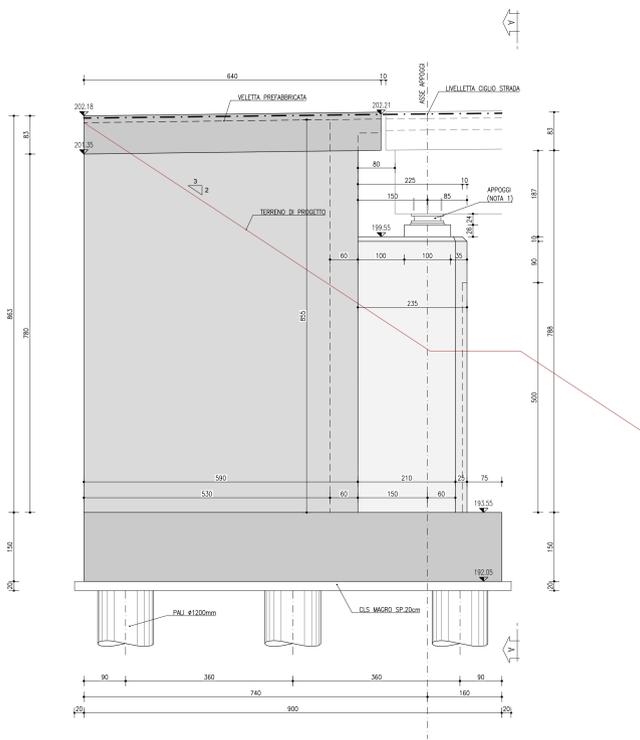


VISTA A-A  
SCALA 1:50

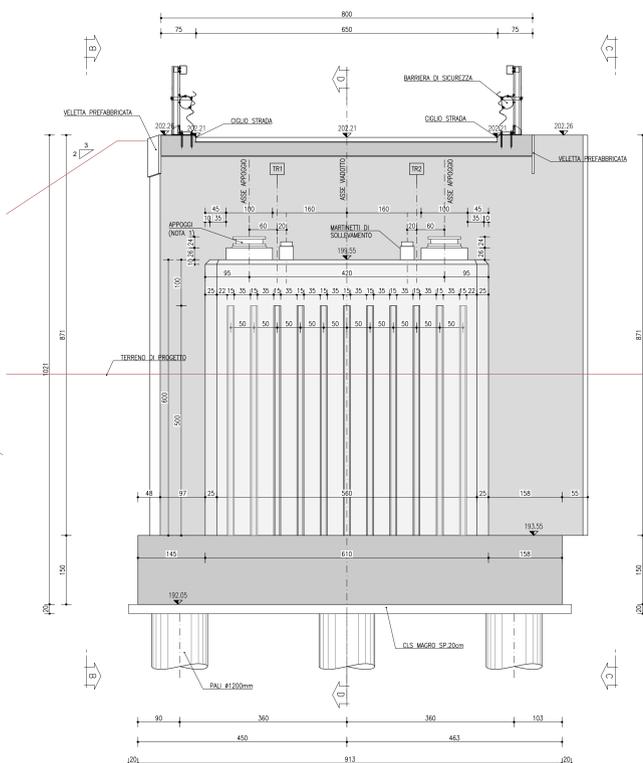

VISTA C-C  
SCALA 1:50

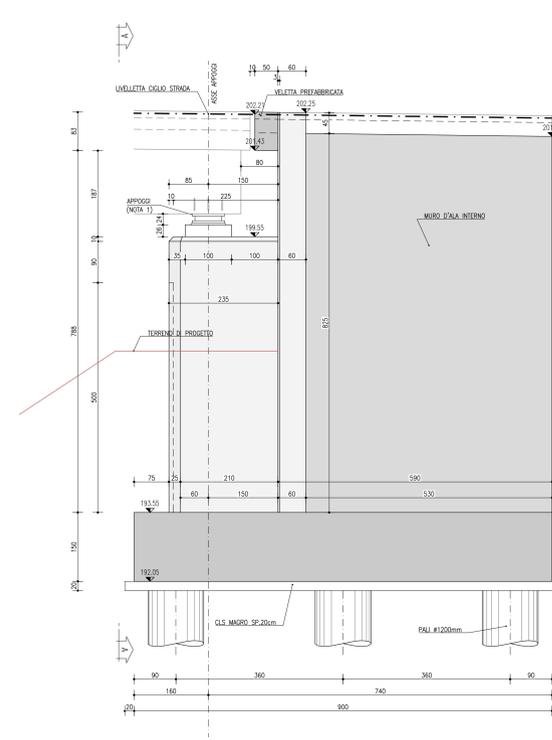

SEZIONE D-D  
SCALA 1:50

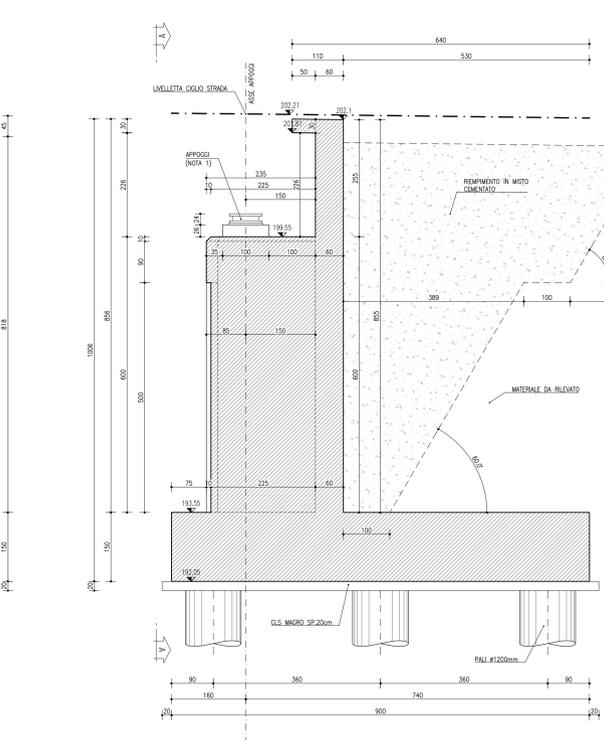

NOTE	
NOSA COMPUTI	INCENDIA ACCIAIO 100 kg/mc PAI
SPALLE	INCENDIA ACCIAIO 130 kg/mc PIANTA
	INCENDIA ACCIAIO 170 kg/mc ELEVAZIONE
	INCENDIA ACCIAIO 170 kg/mc MARI D'ALA

NOTE	
NOTA 1:	PER LE CARATTERISTICHE DEGLI APPOGGI FARE RIFERIMENTO ALL'ELABORATO SPECIFICO
NOTA MATERIALI:	PER PRESCRIZIONI E DETTAGLI SIA MATERIALI FARE RIFERIMENTO ALL'ELABORATO SPECIFICO
NOTA GENERALE:	TUTTE LE MISURE SONO IN CENTIMETRI, LE QUOTE ALTIMETRICHE IN METRI S.L.M.

**anas**  
GRUPPO FS ITALIANE Direzione Progettazione e Realizzazione Lavori

**S.G.C. E78 GROSSETO-FANO**  
Tratto Siena Bettolle (A1)  
Adeguamento a 4 corsie del tratto Siena-Ruffolo (Lotto 0)

**PROGETTO DEFINITIVO** COD. FI-81

R.T.I. DI PROGETTAZIONE: Mandataria Mandante

PROGETTISTI:  
 Ing. Riccardo Formisoli - Pro Inter srl (Designazione prestazioni specialistiche)  
 Ordine Ing. di Milano n. 18045  
 Ing. Alberto Rinaldi - Envia s.r.l.  
 Ordine Ing. di Milano n. 16991  
 IL GEOLOGO:  
 Dott. Carlo Massimo Maccagnano - Pro Inter srl  
 Albo Geol. Lombardo n. A192

COORDINATORE PER LA SICUREZZA IN FASE DI PROGETTAZIONE  
 Ing. Silvio Marini - Envia s.r.l.  
 Ordine Ing. di Milano n. 16537

VISTO IL RESP. DEL PROCEDIMENTO  
 Ing. Raffaele Formisoli

PROTOCOLLO DATA

**06 - Opere d'arte**  
**06.03 Opere d'arte maggiori - Ponti rami svincoli**  
**06.03.02 - Ponte Fosso Borrino rampa Fa-Si Svincolo Ruffolo (PO.02)**  
 Carpenteria spalla 1

CODICE PROGETTO	NOME FILE	REVISIONE	SCALA
PROGETTO	TORVIVASTRA/CP03B.pdf		
PROGETTO	CP03B.pdf		1:50
D			
C			
B	Revisione per struttura ANAS	Maggio 2011	VERI
A	Emissione	Ottobre 2010	VERI
REV.	DESCRIZIONE	DATA	REDATTO VERIFICATO APPROVATO