




PIANTA LASTRE PREDALLES  
SCALA 1:100

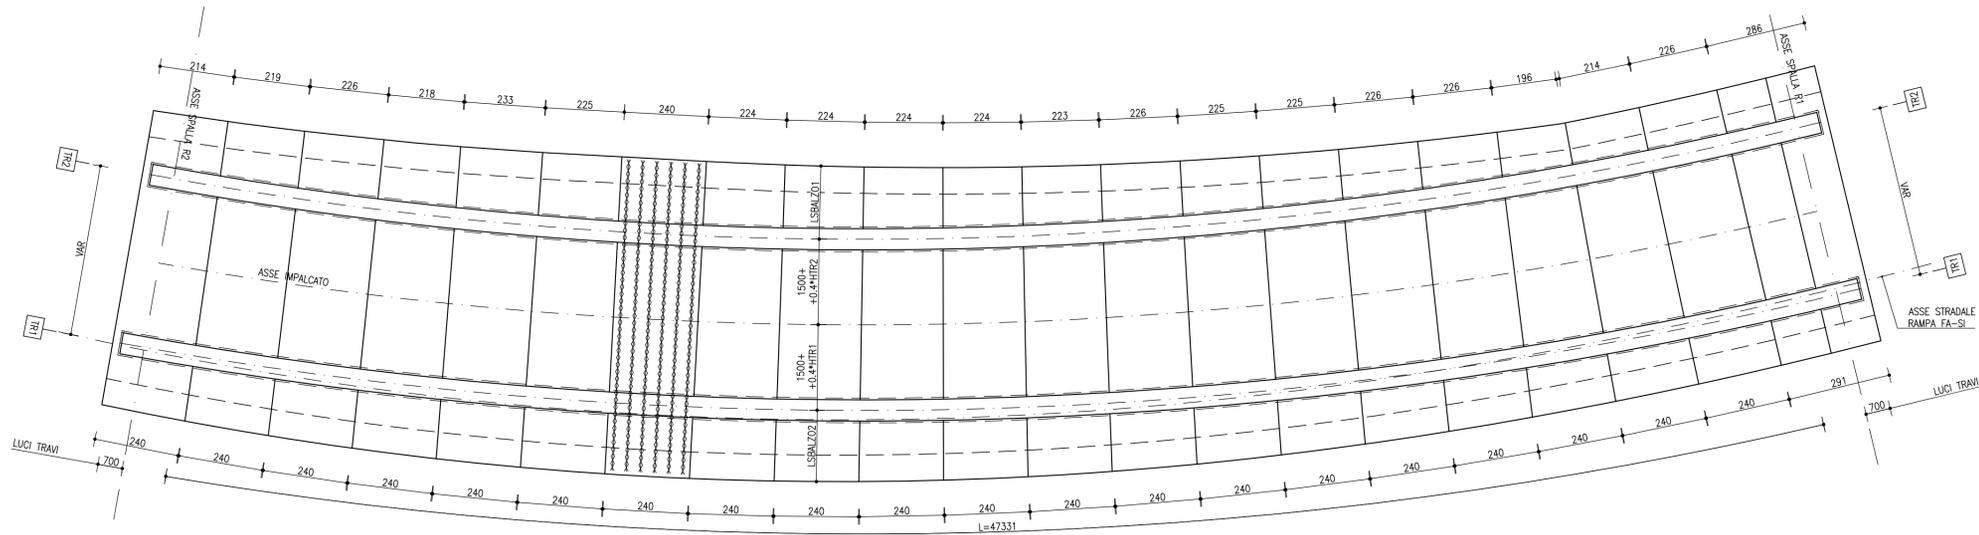

SEZIONE TIPO SOLETTA  
SCALA 1:20

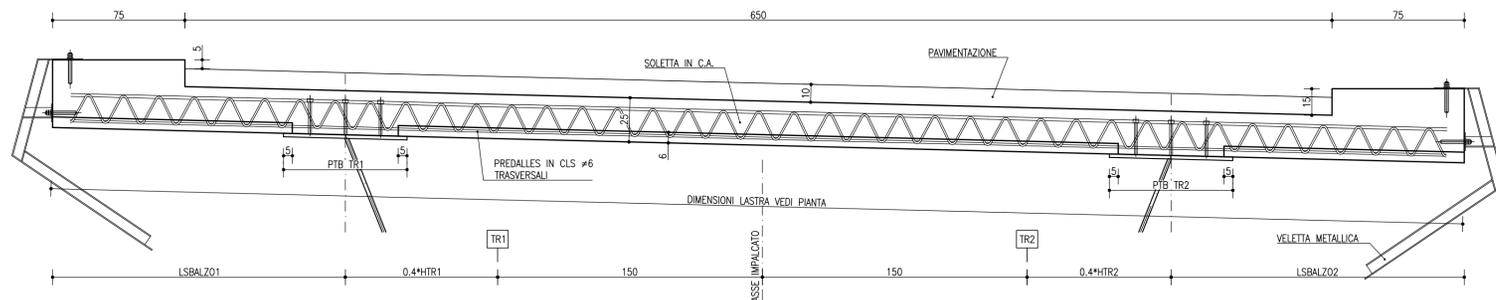

DETTAGLIO ARREDI STRADALI  
SCALA 1:20

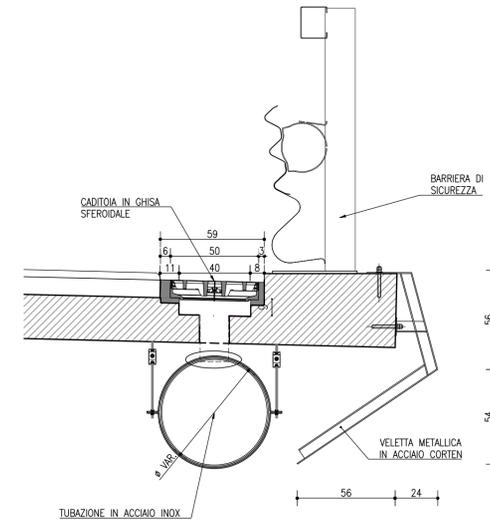

NOTE

LEGGENDA: GS GIUNTO SALDATO

NOTA TRAVI: LE POSIZIONI DELLE PIATTABANDE IN Pianta SONO SEMPRE DISEGNATE PER LA TRAVE DI ALTEZZA TIPICA, OVVERO CON ALTEZZA MEDIA MISURATA SULL'ASSE IMPALCATO. GLI SCOSTAMENTI PLANIMETRICI DELLE PIATTABANDE PER LA ROTAZIONE DEI CIGLI NON SONO DIRETTAMENTE RAPPRESENTATE SUI DISEGNI. LE PIATTABANDE SONO RAPPRESENTATE IN Pianta SENZA TENERE CONTO DELLA PENDENZA TRASVERSALE. LA VARIAZIONE DI INCLINAZIONE TRASVERSALE DELLE PIATTABANDE LUNGO L'ASSE DELL'IMPALCATO E' DISCRETIZZATO CONCIO PER CONCIO CON UNA PENDENZA COSTANTE. LO SCOSTAMENTO VERTICALE IN QUOTA VIENE RECUPERATO CON TACCHI DI SPESSORAMENTO PER IL CORRETTO APOGGIO DELLE LASTRE PREDALLES.

NOTA QUOTATURA: TUTTE LE QUOTE RAPPRESENTATE SONO RIFERITE ALL'ASSE IMPALCATO


NOTA MATERIALI: PER PRESCRIZIONI E DETTAGLI SUI MATERIALI FARE RIFERIMENTO ALL'ELABORATO SPECIFICO

NOTA GENERALE: TUTTE LE MISURE SONO IN MILLIMETRI


NOTA ARREDI: PER I DETTAGLI DI SMALTIMENTO ACQUE E BARRIERE, VEDI ELABORATI SPECIFICI

NOTA COMPLUT: INCIDENZA ACCIAIO IN OPERA SOLETTA 304 kg/mc


FASI DI GETTO TRASVERSALI  
SCALA 1:50

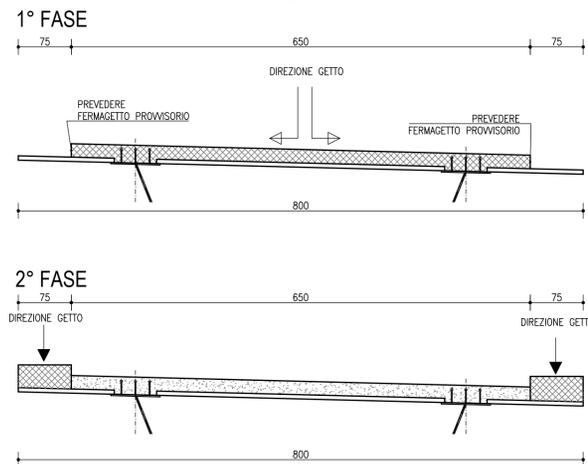

DETTAGLI SOLETTA IN OPERA  
SCALA 1:10

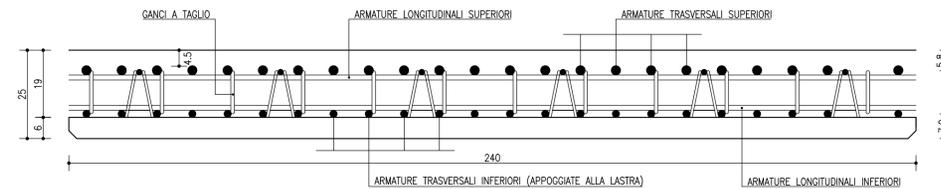

DETTAGLI LASTRA  
SCALA 1:10

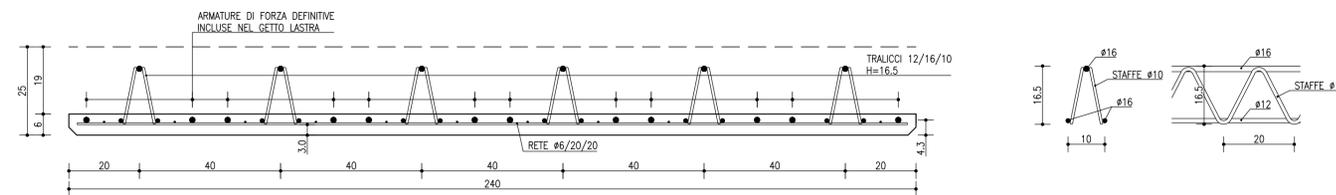

**anas**  
GRUPPO FS ITALIANE Direzione Progettazione e Realizzazione Lavori

S.G.C. E78 GROSSETO-FANO  
Tratto Siena Bettolle (A1)  
Adeguamento a 4 corsie del tratto Siena-Ruffolo (Lotto 0)

PROGETTO DEFINITIVO cod. FI-81

R.T.I. di PROGETTAZIONE: Mandataria Mandante

PROITER, ETEVA, sinèrgo, DVVA

PROGETTISTI:  
Ing. Riccardo Formichi - Pro Iter srl (Integratore prestazioni specialistiche)  
Ordine Ing. di Milano n. 18045  
Ing. Alberto Rinaldi - Erre.via.srl  
Ordine Ing. di Milano n. 16251

IL GEOLOGO  
Dott. Geol. Massimo Mezzanonica - Pro Iter srl  
Albo Geol. Lombardia n. A762

COORDINATORE PER LA SICUREZZA IN FASE DI PROGETTAZIONE  
Ing. Enrico Moretti - Erre.via.srl  
Ordine Ing. di Milano n. 16237

VISTO: IL RESP. DEL PROCEDIMENTO  
Ing. Raffaele Franco Corso

PROTOCOLLO DATA

06 - Opere d'arte  
06.03 Opere d'arte maggiori - Ponti rami svincoli  
06.03.03 - Viadotto Rampa Fa-Si Svincolo Ruffolo (VI.10)  
Predalles impalcato

CODICE PROGETTO	NOME FILE	REVISIONE	SCALA
PROGETTO	TO0VI14STRCP05B.pdf		
PROG. N. 01	LAB. TO0VI14STRCP05	B	
D			
C			
B	Revisione per istruttoria ANAS	Maggio 2021	MIALI MARTIGNONI RINALDI
A	Emissione	Ottobre 2020	MIALI MARTIGNONI RINALDI
REV.	DESCRIZIONE	DATA	REDATTO VERIFICATO APPROVATO