PROFILO LONGITUDINALE
IN ASSE - SCALA 1:200

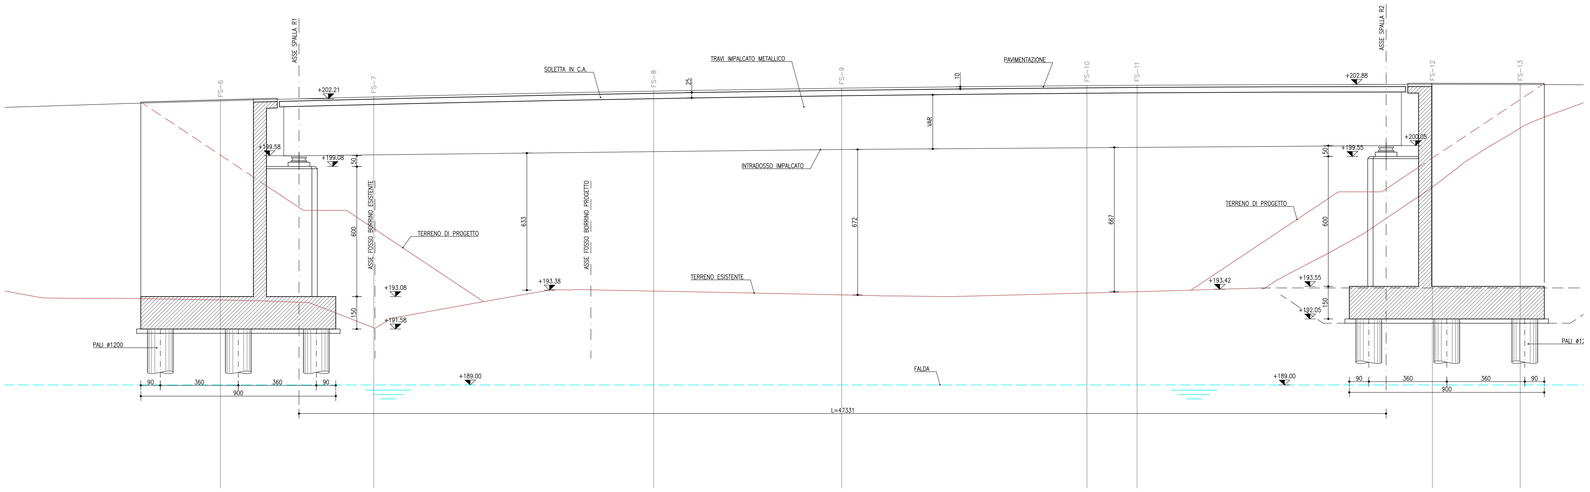

PIANTA CHIAVE SVINCOLO RUFFOLO
SCALA 1:2000

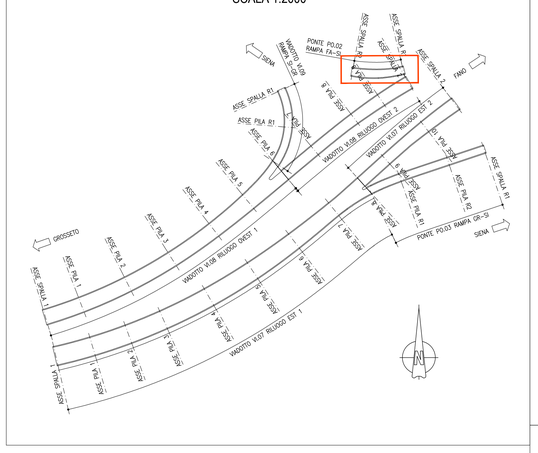

PIANTA SOTTOSTRUTTURE
SCALA 1:100

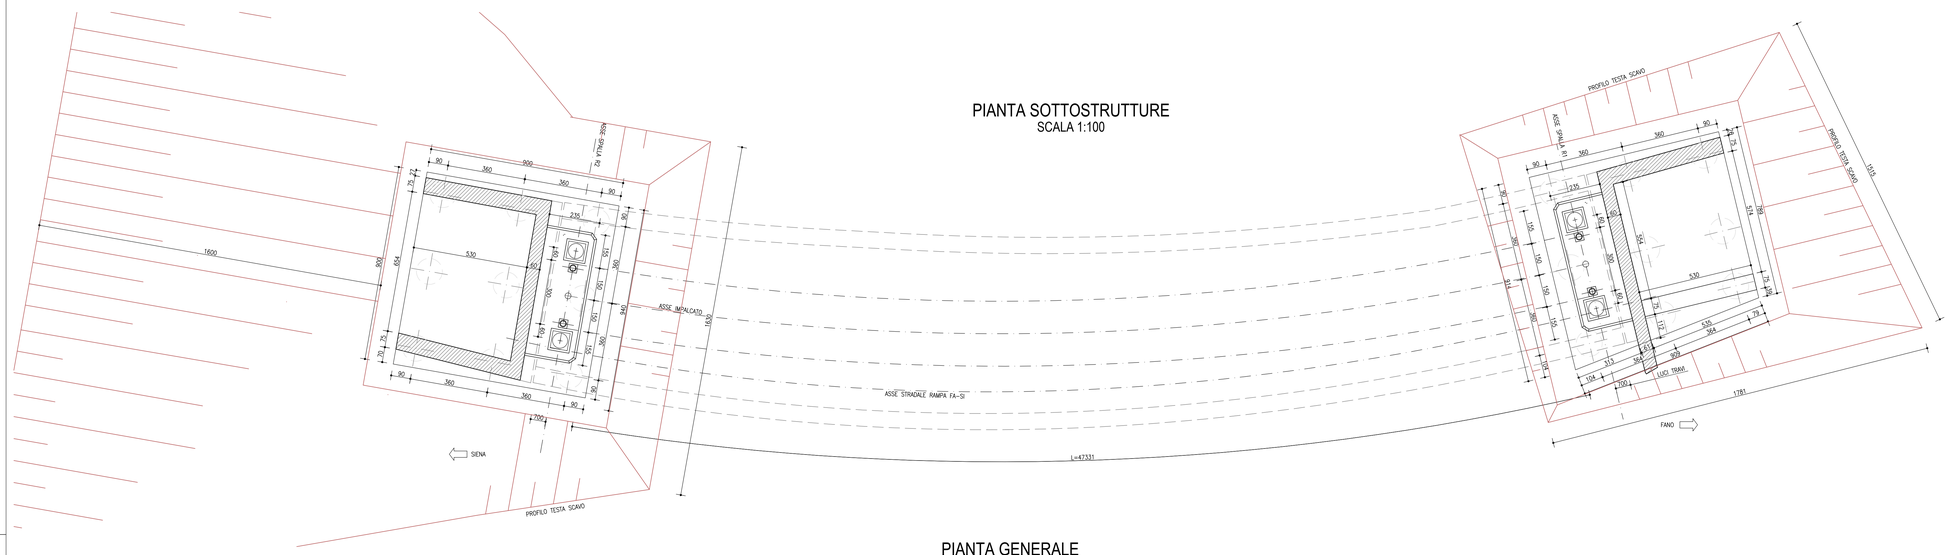

SEZIONE TIPO
SCALA 1:50

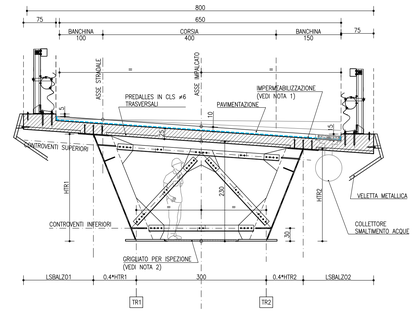

PIANTA GENERALE
SCALA 1:200

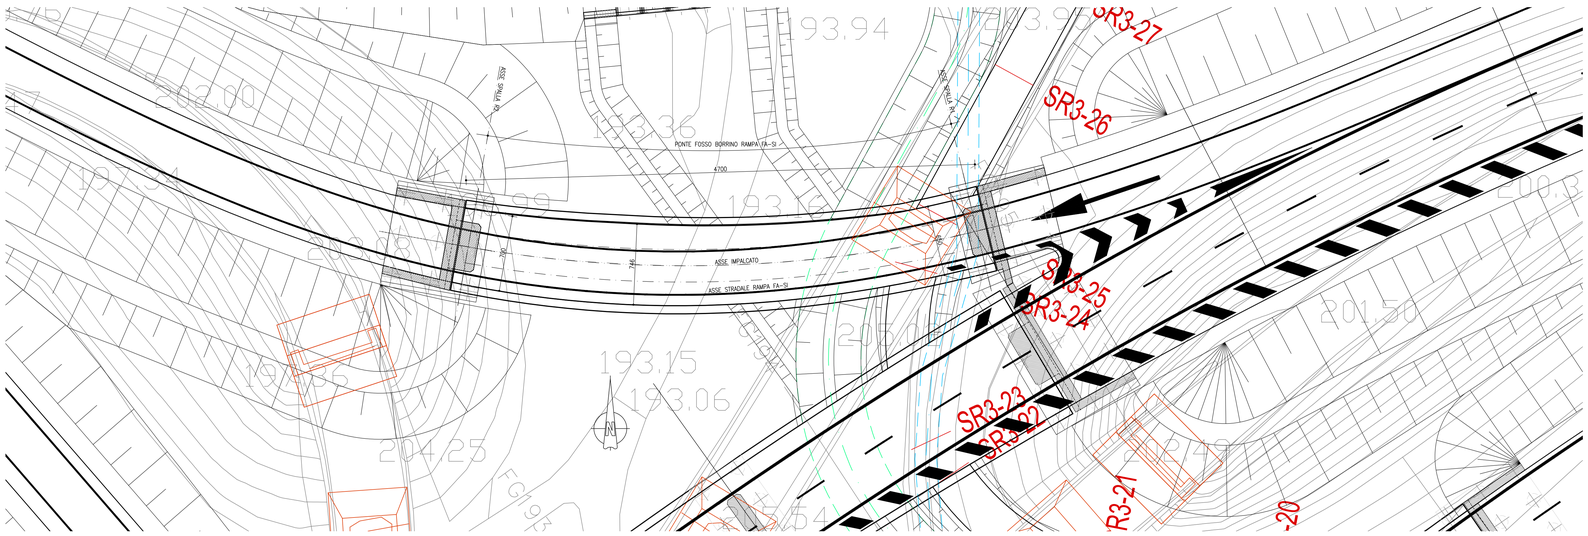

LEGENDA

- CALCESTRUZZO GETTATO IN OPERA
- IMPERMEABILIZZAZIONE
- PROFILO DI FALDA
- PROFILO DEL TERRENO

NOTE

NOTA 1: IMPERMEABILIZZAZIONE SOLETTA
– CAPPA IN ASFALTO SINTETICO SPESSORE FINITO 10 mm

NOTA 2: GRIGLIATO IN ACCIAIO ZINCATO
CARICO MAX 1.00 kN/mq, PESO 50 kg/mq

NOTA GENERALE: TUTTE LE MISURE SONO IN CENTIMETRI, LE QUOTE ALTIMETRICHE SONO IN METRI S.L.M.

anas GRUPPO FS ITALIANE — Direzione Progettazione e Realizzazione Lavori

S.G.C. E78 GROSSETO–FANO
Tratto Siena Bettolle (A1)
Adeguamento a 4 corsie del tratto Siena–Ruffolo (Lotto 0)

PROGETTO DEFINITIVO
COD. FI-81

R.T.I. di PROGETTAZIONE: Mandataria: PRO ITER; Mandante: ERRE.VI.A., sinèrgo, D_VA

PROGETTISTI:
Ing. Riccardo Formichi – Pro Iter srl (Integratore prestazioni specialistiche)
Ordine Ing. di Milano n. 18045
Ing. Alberto Rinaldi – Erre.vi.a. srl
Ordine Ing. di Milano n. 16951
IL GEOLOGO
Dott. Geol. Massimo Mezzanzanica – Pro Iter srl
Albo Geol. Lombardia n. A762
COORDINATORE PER LA SICUREZZA IN FASE DI PROGETTAZIONE
Ing. Enrico Moretti – Erre.vi.a. srl
Ordine Ing. di Milano n. 16237
VISTO: IL RESP. DEL PROCEDIMENTO
Ing. Raffaele Franco Corso

PROTOCOLLO | DATA

DOTT. ING. RICCARDO FORMICHI — ORDINE DEGLI INGEGNERI DELLA PROVINCIA DI MILANO — N° A 18045

DOTT. ING. ALBERTO RINALDI — ORDINE DEGLI INGEGNERI DELLA PROVINCIA DI MILANO

06 - Opere d'arte
06.03 Opere d'arte maggiori - Ponti rami svincoli
06.03.02 - Ponte Fosso Borrino rampa Fa-Si Svincolo Ruffolo (PO.02)
Planimetria impalcato, fondazioni, sezione longitudinale e trasversale

CODICE PROGETTO (PROGETTO / LIV. PROG. / N. PROG.)	NOME FILE	REVISIONE	SCALA
DPFI0081 D 20	T00VI14STRDI01B.pdf	B	1:200/1:50
	CODICE ELAB. T00VI14STRDI01		

REV.	DESCRIZIONE	DATA	REDATTO	VERIFICATO	APPROVATO
D					
C					
B	Revisione per istruttoria ANAS	Maggio 2021	MAILI	MARTIGNONI	RINALDI
A	Emissione	Ottobre 2020	MAILI	MARTIGNONI	RINALDI