




PIANTA CHIAVE SVINCOLO RUFFOLO
SCALA 1:2000

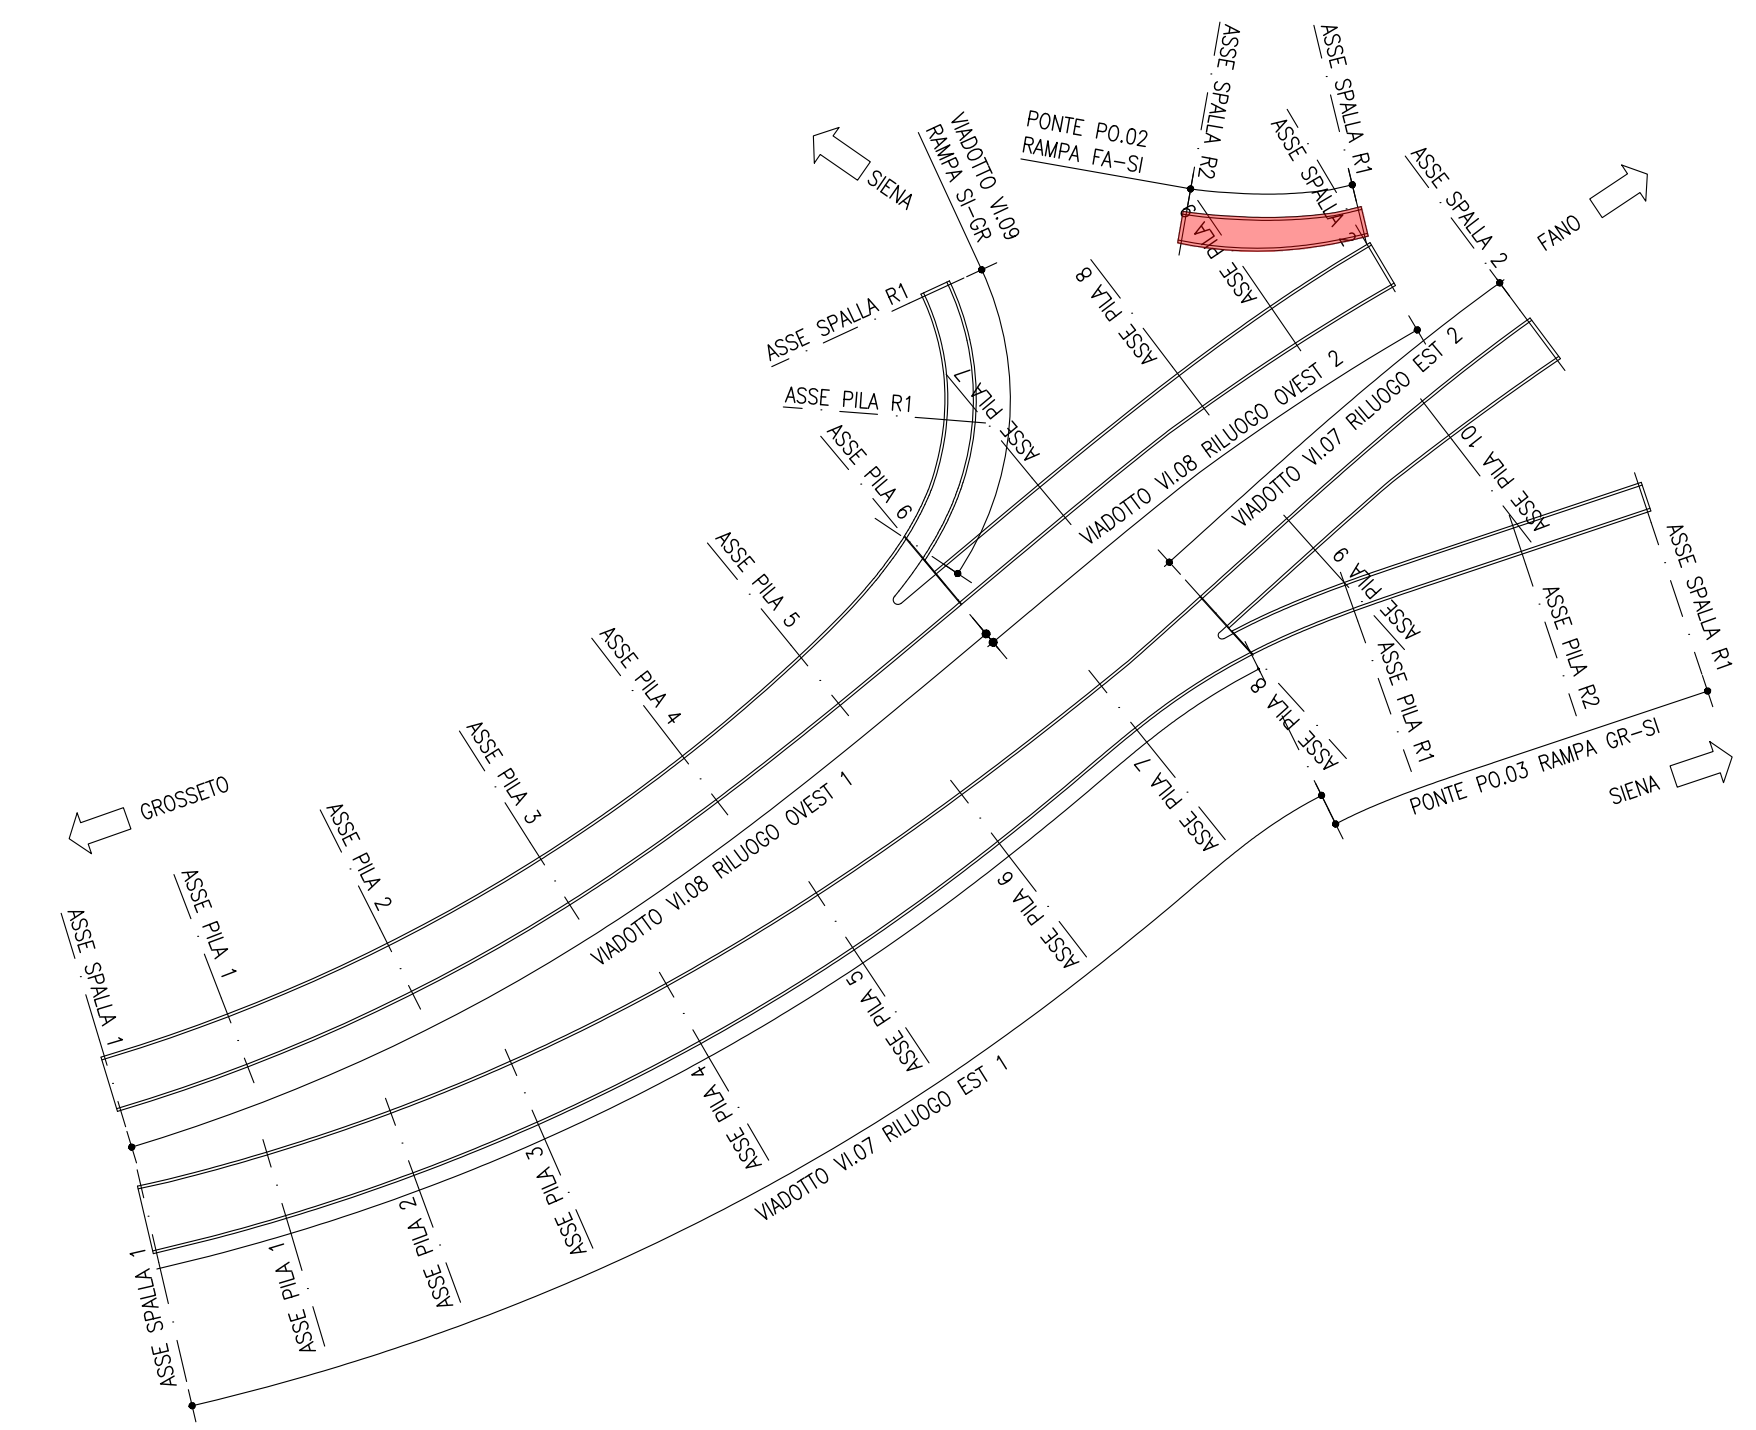


FASE 0 - STATO DI FATTO
SCALA 1:500

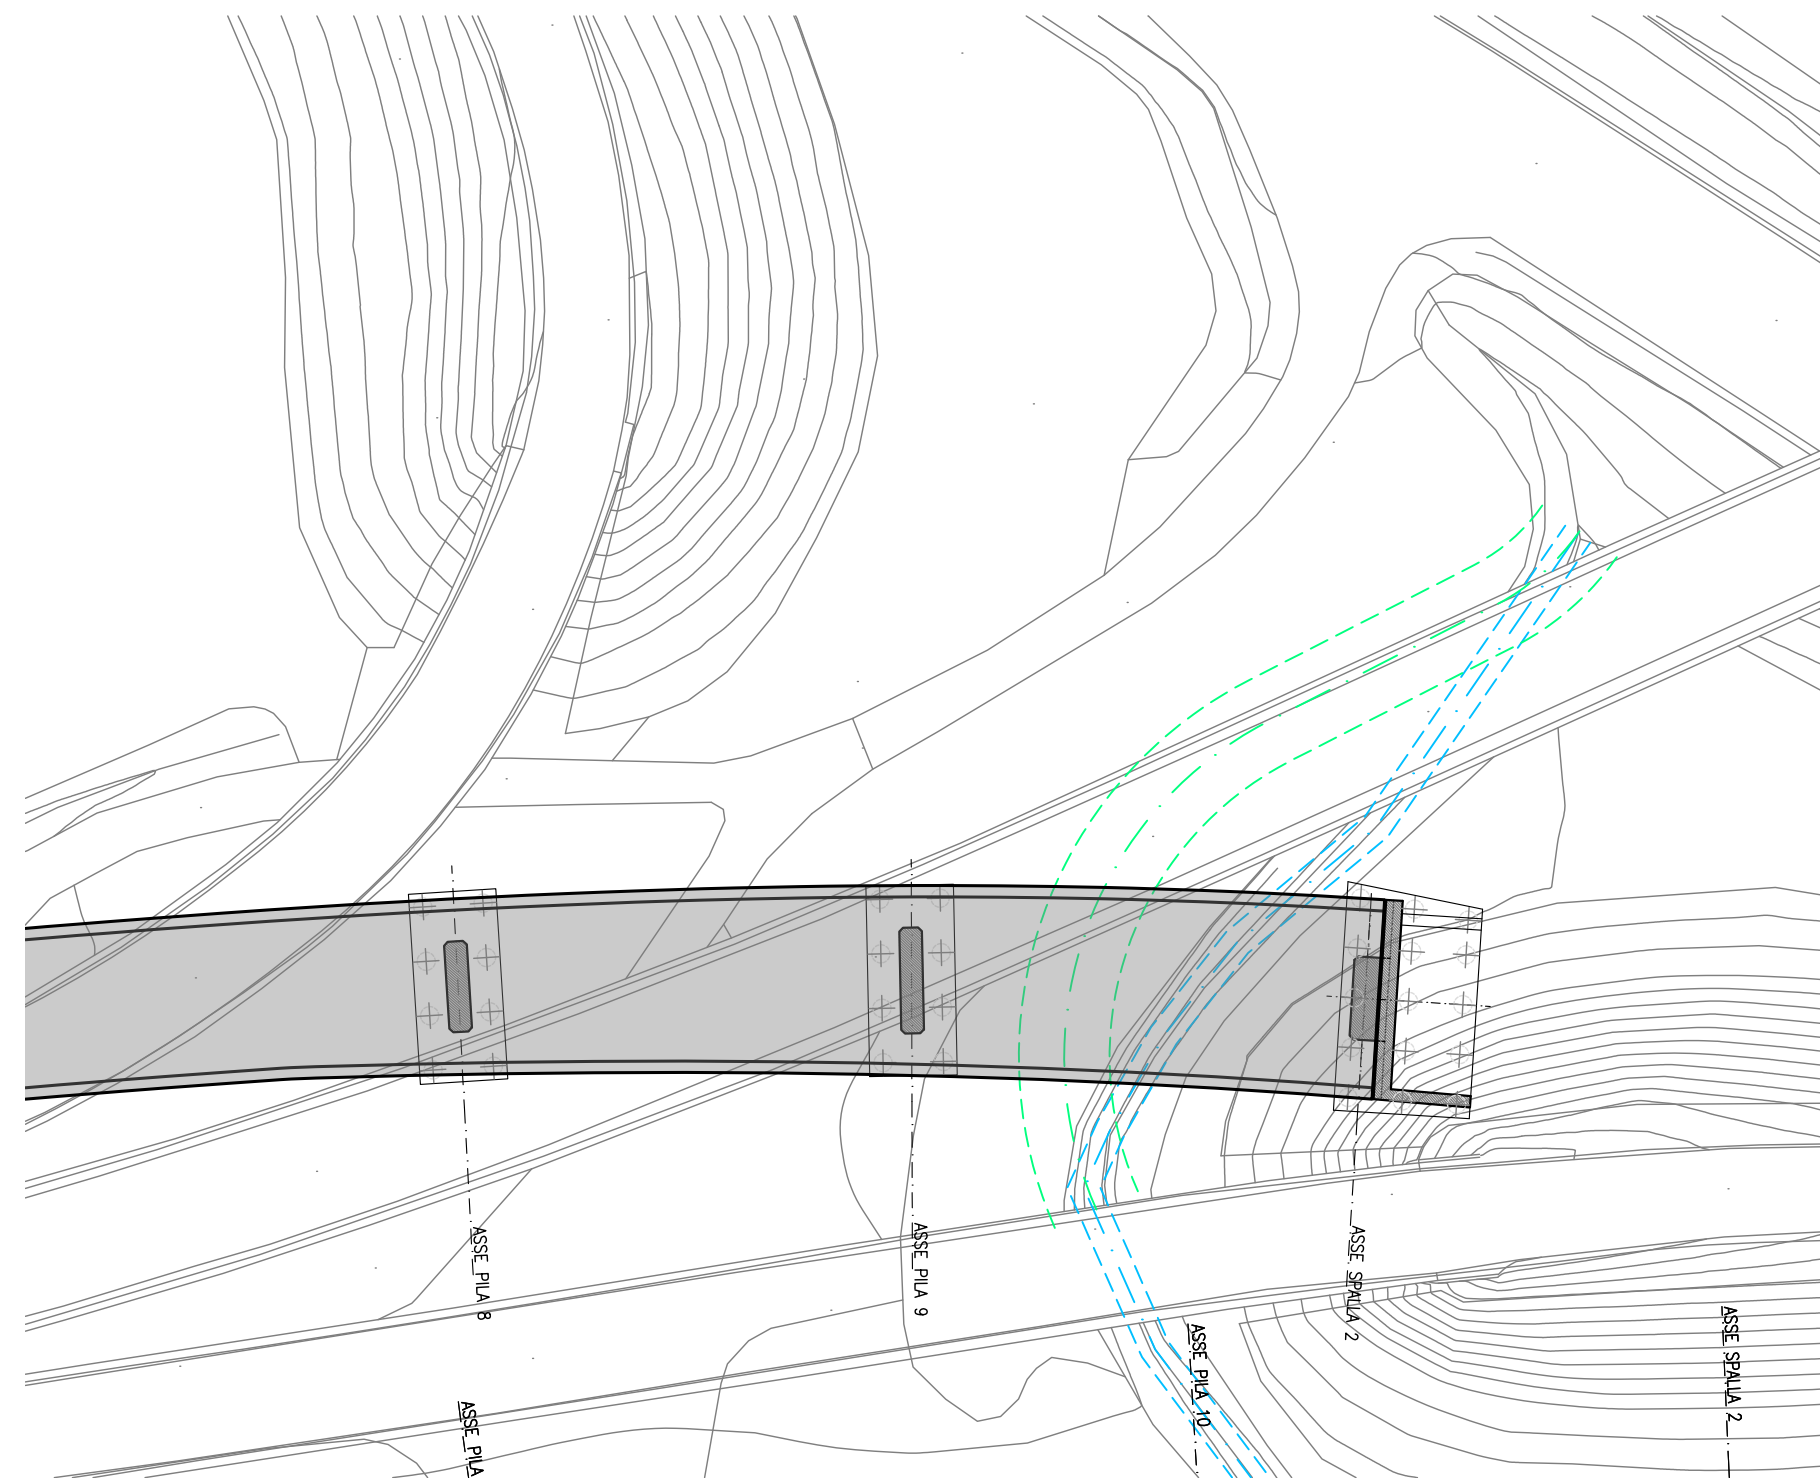


FASE 2 - VARO IMPALCATO
SCALA 1:500

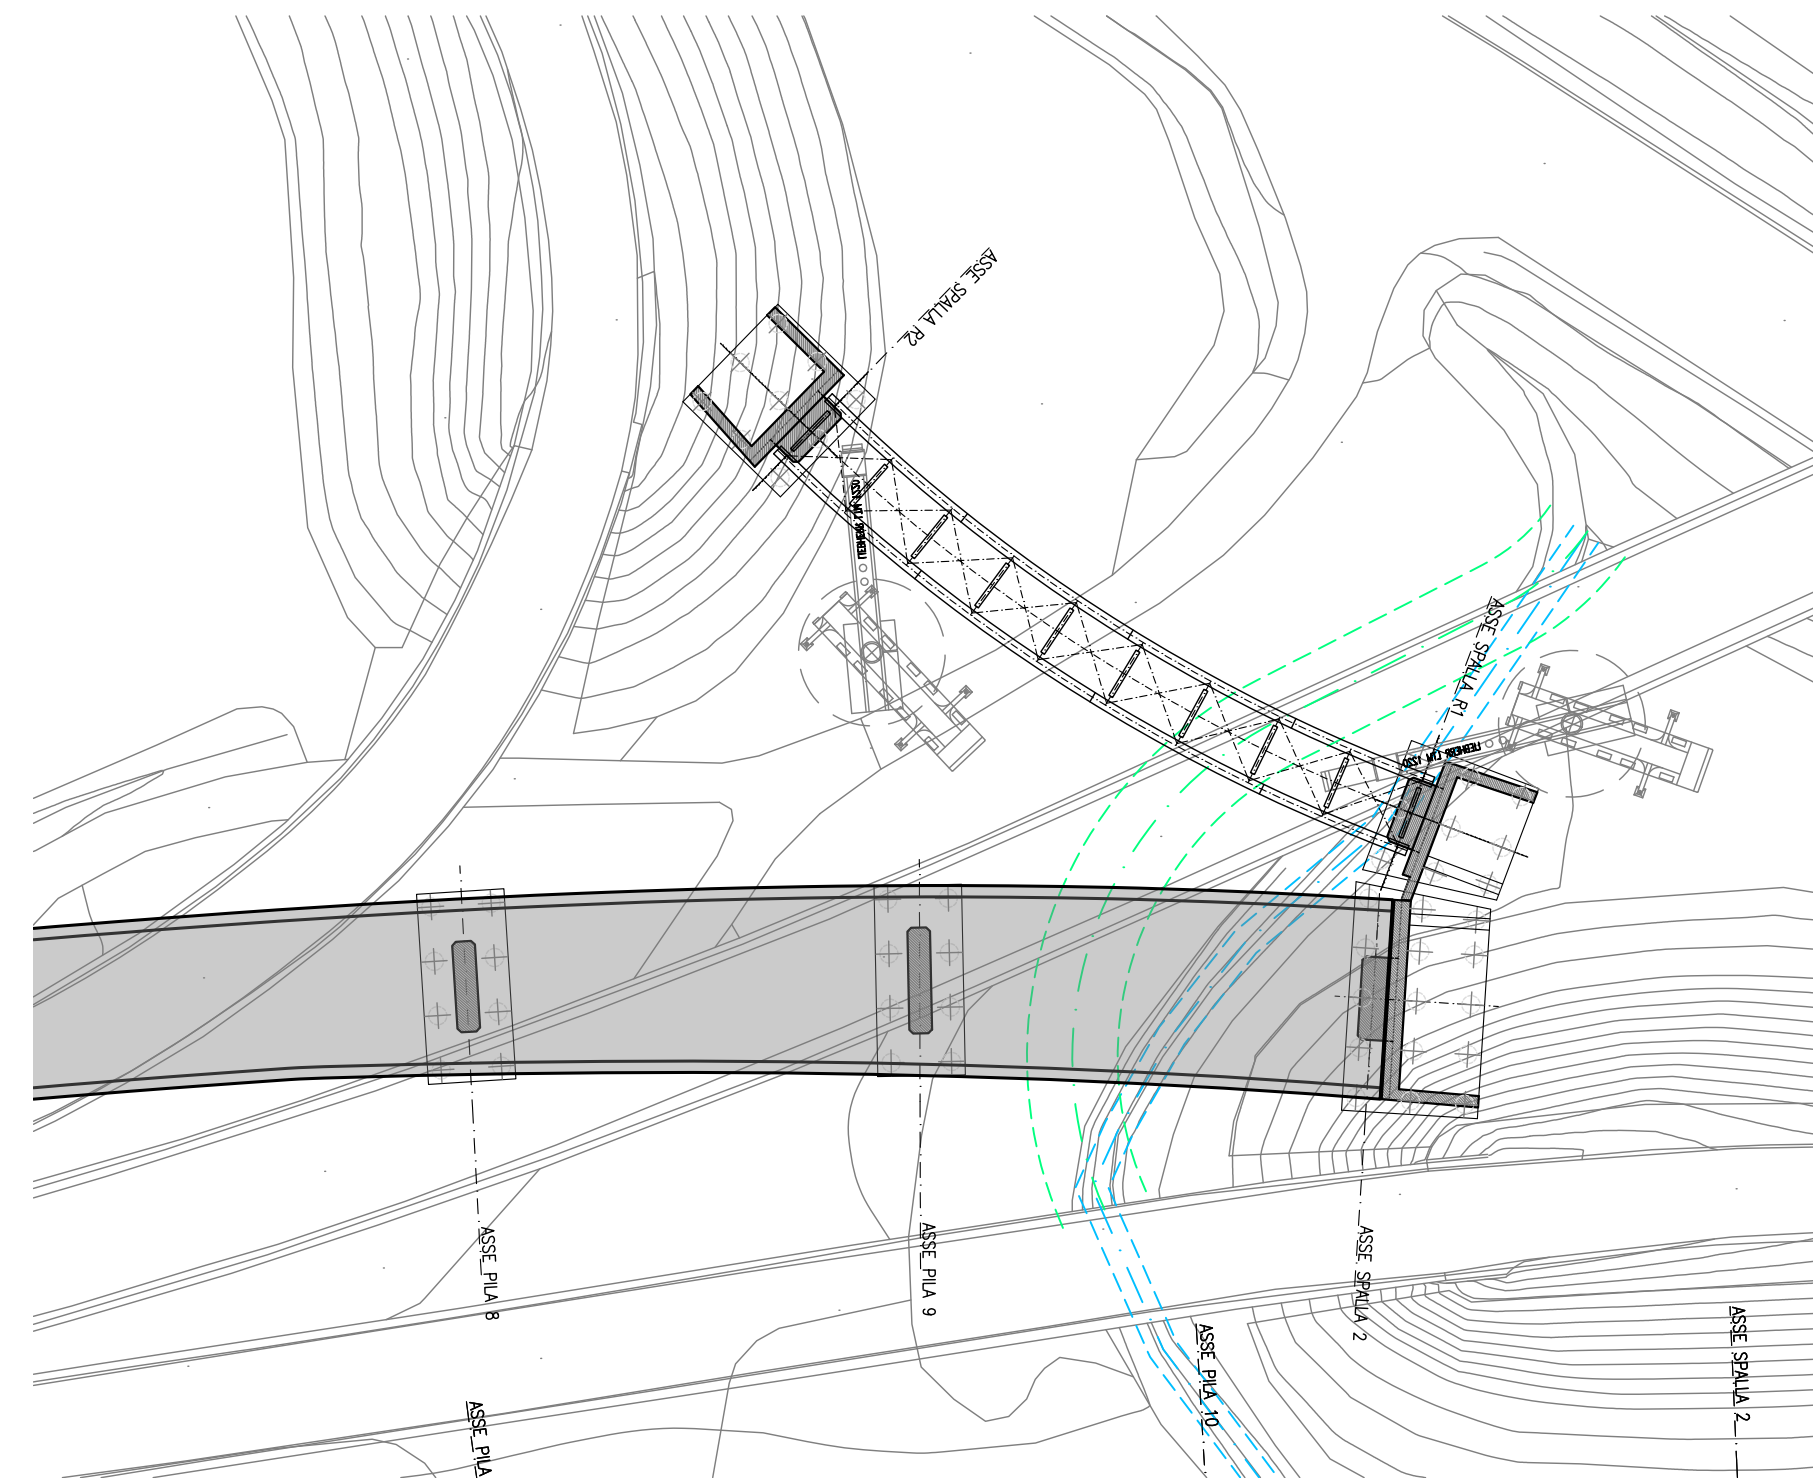

FASE 1 - REALIZZAZIONE SOTTOSTRUTTURE
SCALA 1:500

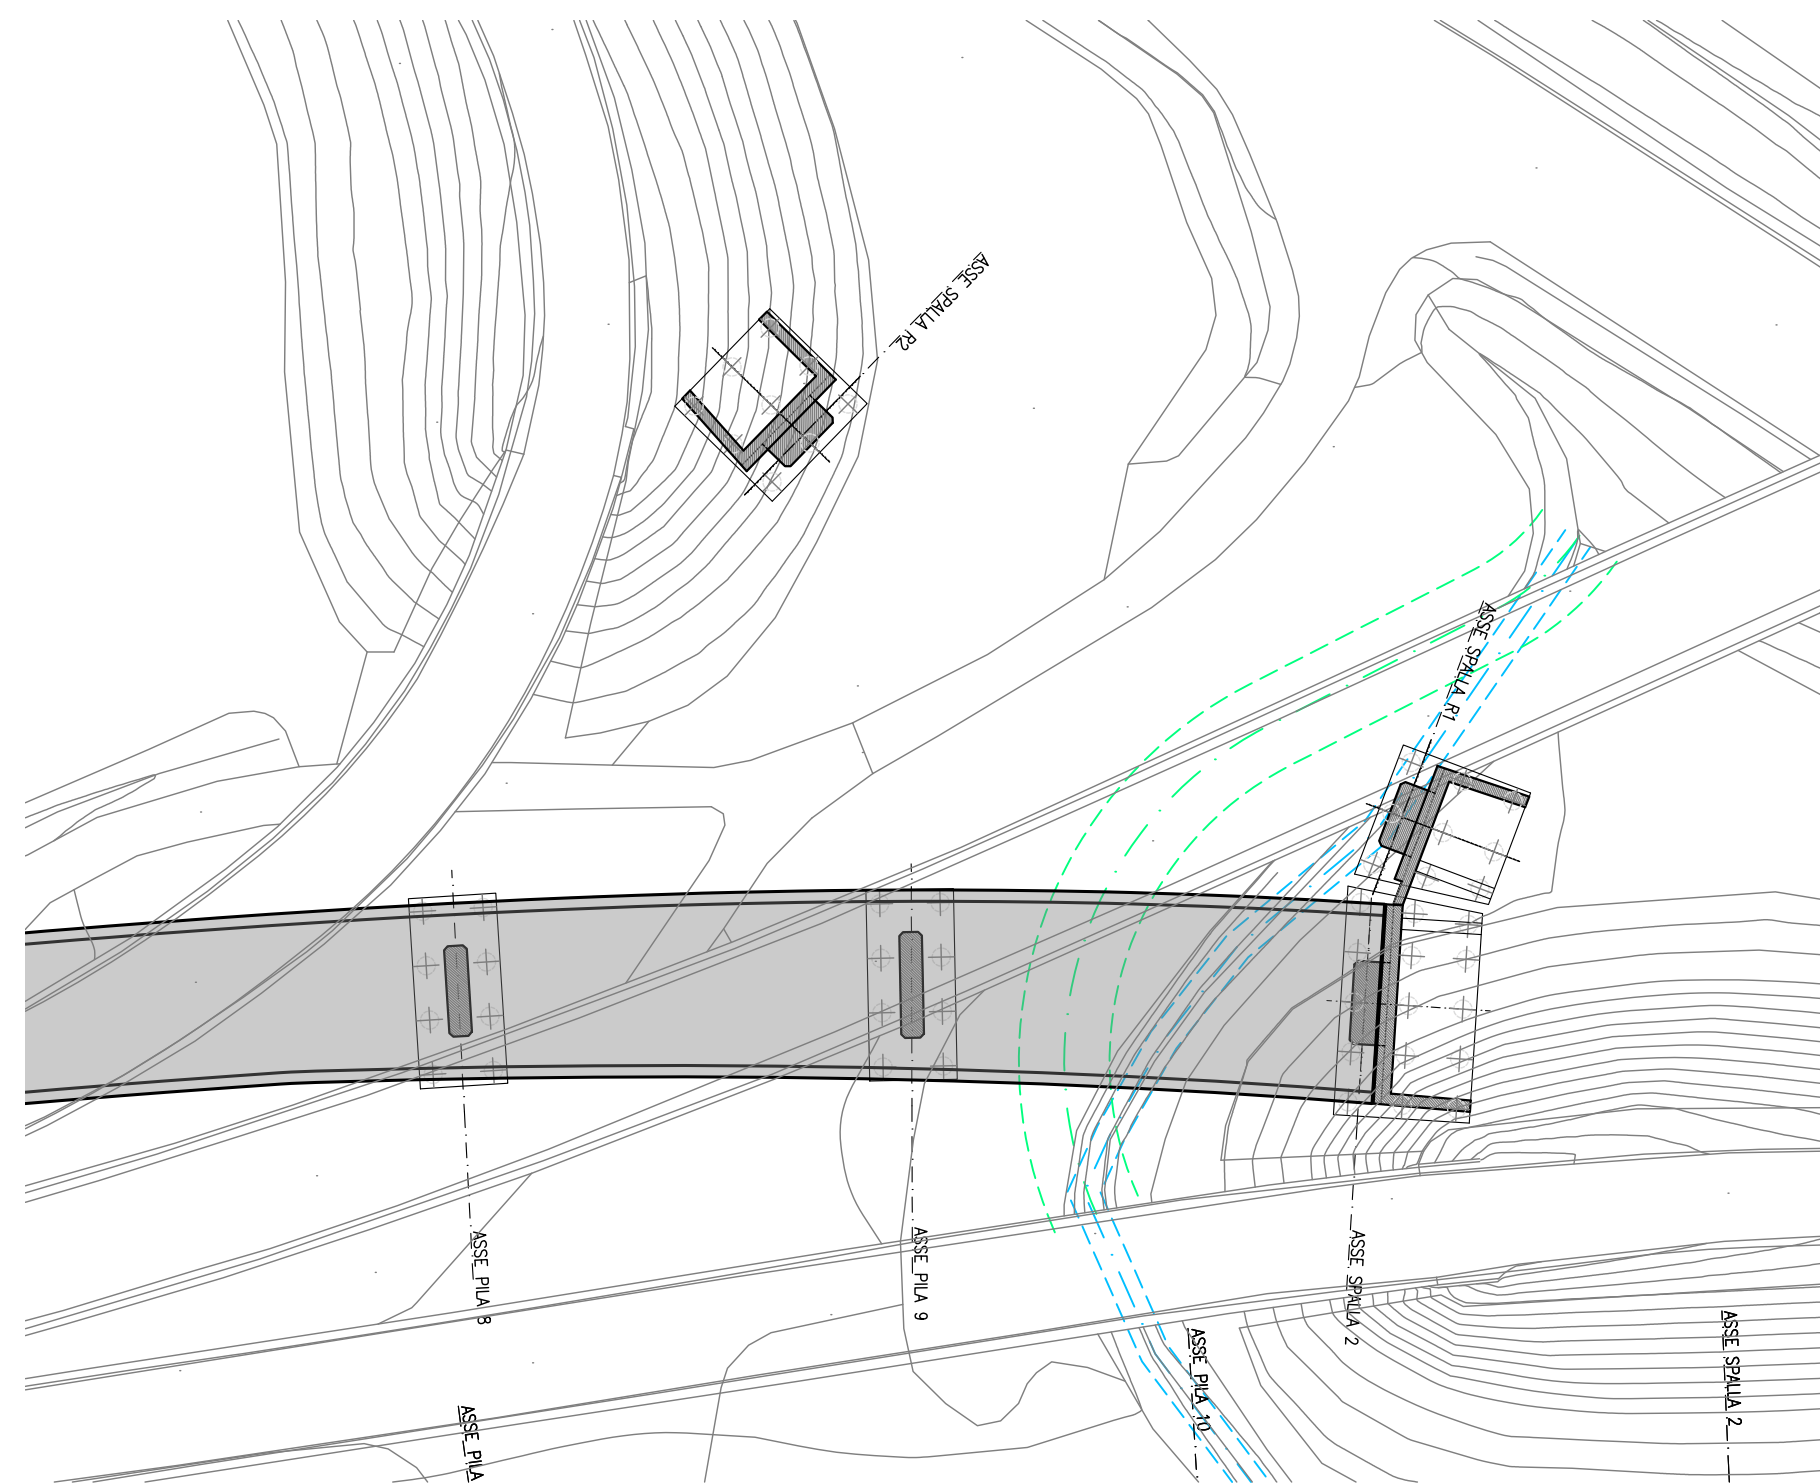

FASE 4 - REALIZZAZIONE SOLETTA E COMPLETAMENTO RILEVATI DI ACCESSO
SCALA 1:500

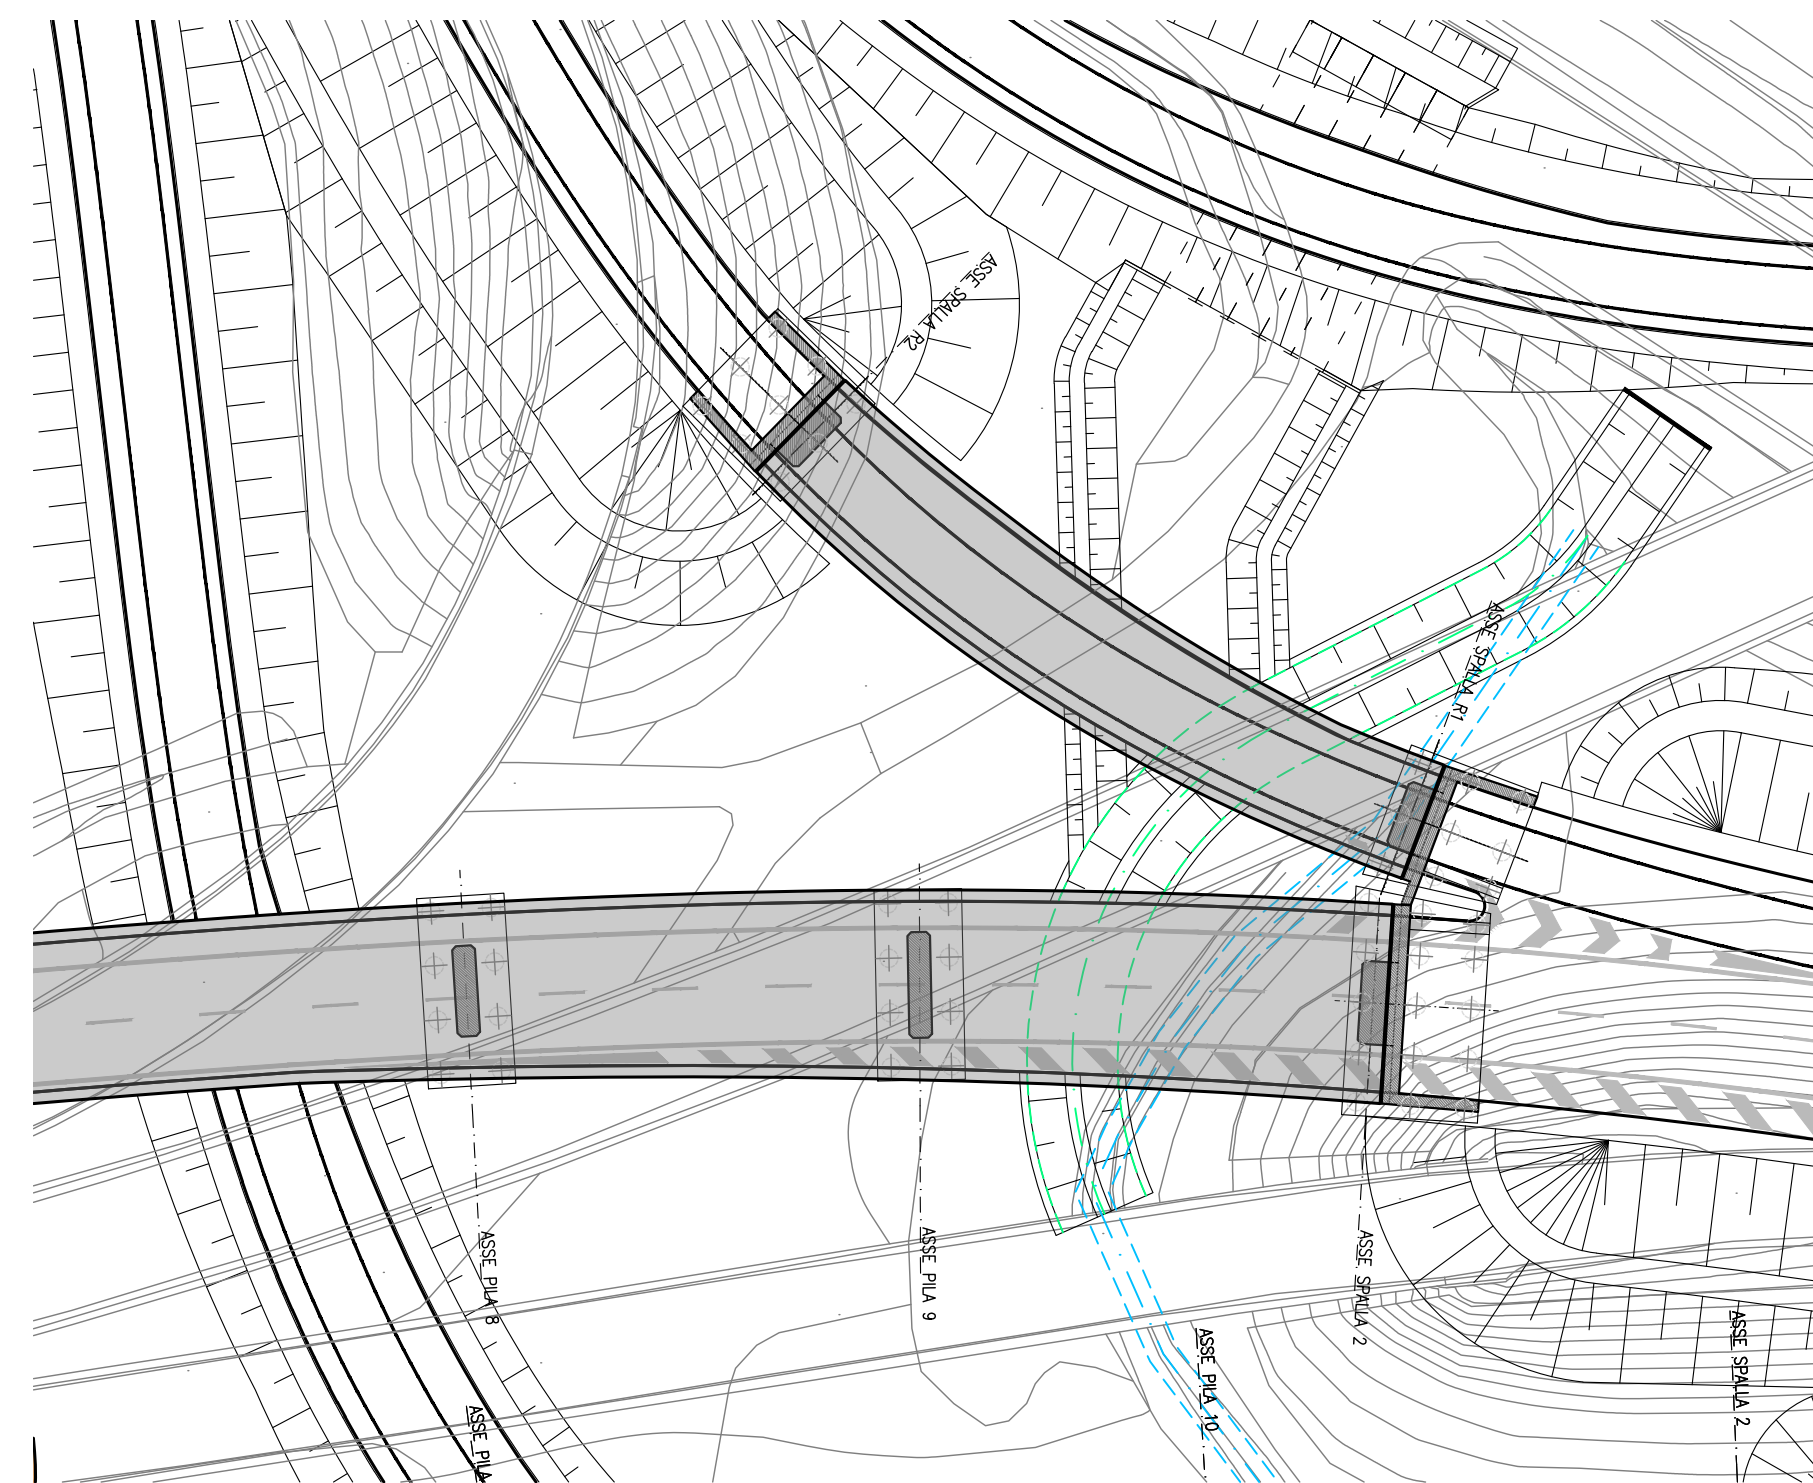

NOTE:

- IL CANTIERE RICEVERA' I CONCI PREASSEMBLATI DELLE TRAVI PRINCIPALI E GLI ELEMENTI DI CONTROVENTO
- IL CONCIO DI IMPALCATO VERRA' ASSEMBLATO A PIE' D'OPERA E SUCCESSIVAMENTE VARATO IN QUOTA CON L'USO DI 2 GRU AUTOCARRATE CON PORTATA 250 ton.
- SI PREVEDE L'UTILIZZO DI PILE PROVVISORIE DURANTE L'ASSEMBLAGGIO DEL VIADOTTO
- LE GIUNZIONI BULLONATE E LE SALDATURE DI SOLIDARIZZAZIONE DEI CONCI DOVRANNO ESSERE ESEGUITE SECONDO LE PRESCRIZIONI RIPORTATE NELL'ELABORATO TOOGEOSTRDC01 - TABELLA MATERIALI

anas
GRUPPO FS ITALIANE Direzione Progettazione e Realizzazione Lavori

S.G.C. E78 GROSSETO-FANO
Tratto Siena Bettolle (A1)
Adeguamento a 4 corsie del tratto Siena-Ruffolo (Lotto 0)

PROGETTO DEFINITIVO cod. FI-81

R.T.I. di PROGETTAZIONE: Mandataria Mandante

PRO I TER
INGEGNERIA VARIABILE AMBIENTE

sinèrgo
DIVISIONE ARCHITECTURE

PROGETTISTI:
Ing. Riccardo Formichi - Pro Iter srl (Integratore prestazioni specialistiche)
Ordine Ing. di Milano n. 18045
Ing. Alberto Rinaldi - Erre.via. srl
Ordine Ing. di Milano n. 16251

IL GEOLOGO
Dott. Geol. Massimo Mezzanzonica - Pro Iter srl
Albo Geol. Lombardia n. A762

COORDINATORE PER LA SICUREZZA IN FASE DI PROGETTAZIONE
Ing. Enrico Moretti - Erre.via. srl
Ordine Ing. di Milano n. 16237

VISTO: IL RESP. DEL PROCEDIMENTO
Ing. Raffaele Franco Corso

PROTOCOLLO	DATA
------------	------

06 - Opere d'arte
06.03 - Opere d'arte maggiori - Ponti rami svincoli
06.03.02 - Ponte Fosso Borrino rampa Fa-Si Svincolo Ruffolo (PO.02)
Metodi costruttivi (Fasi costruttive, sistemi di varo)

CODICE PROGETTO	NOME FILE	REVISIONE	SCALA
PROGETTO	TO0V114STRDI02A .pdf		
PROGETTO	LIV. PROG. N. PROG.		
DPF110081	D 20		
CODICE ELAB.	TO0V114STRDI02		
D			
C			
B			
A	Emissione	Ottobre 2020	MIALI
REV.	DESCRIZIONE	DATA	REDATTO
			MARTIGNONI RINALDI
			VERIFICATO APPROVATO