



TIPOLOGICO FONDAZIONE PILA


PIANTA FONDAZIONI  
SCALA 1:50

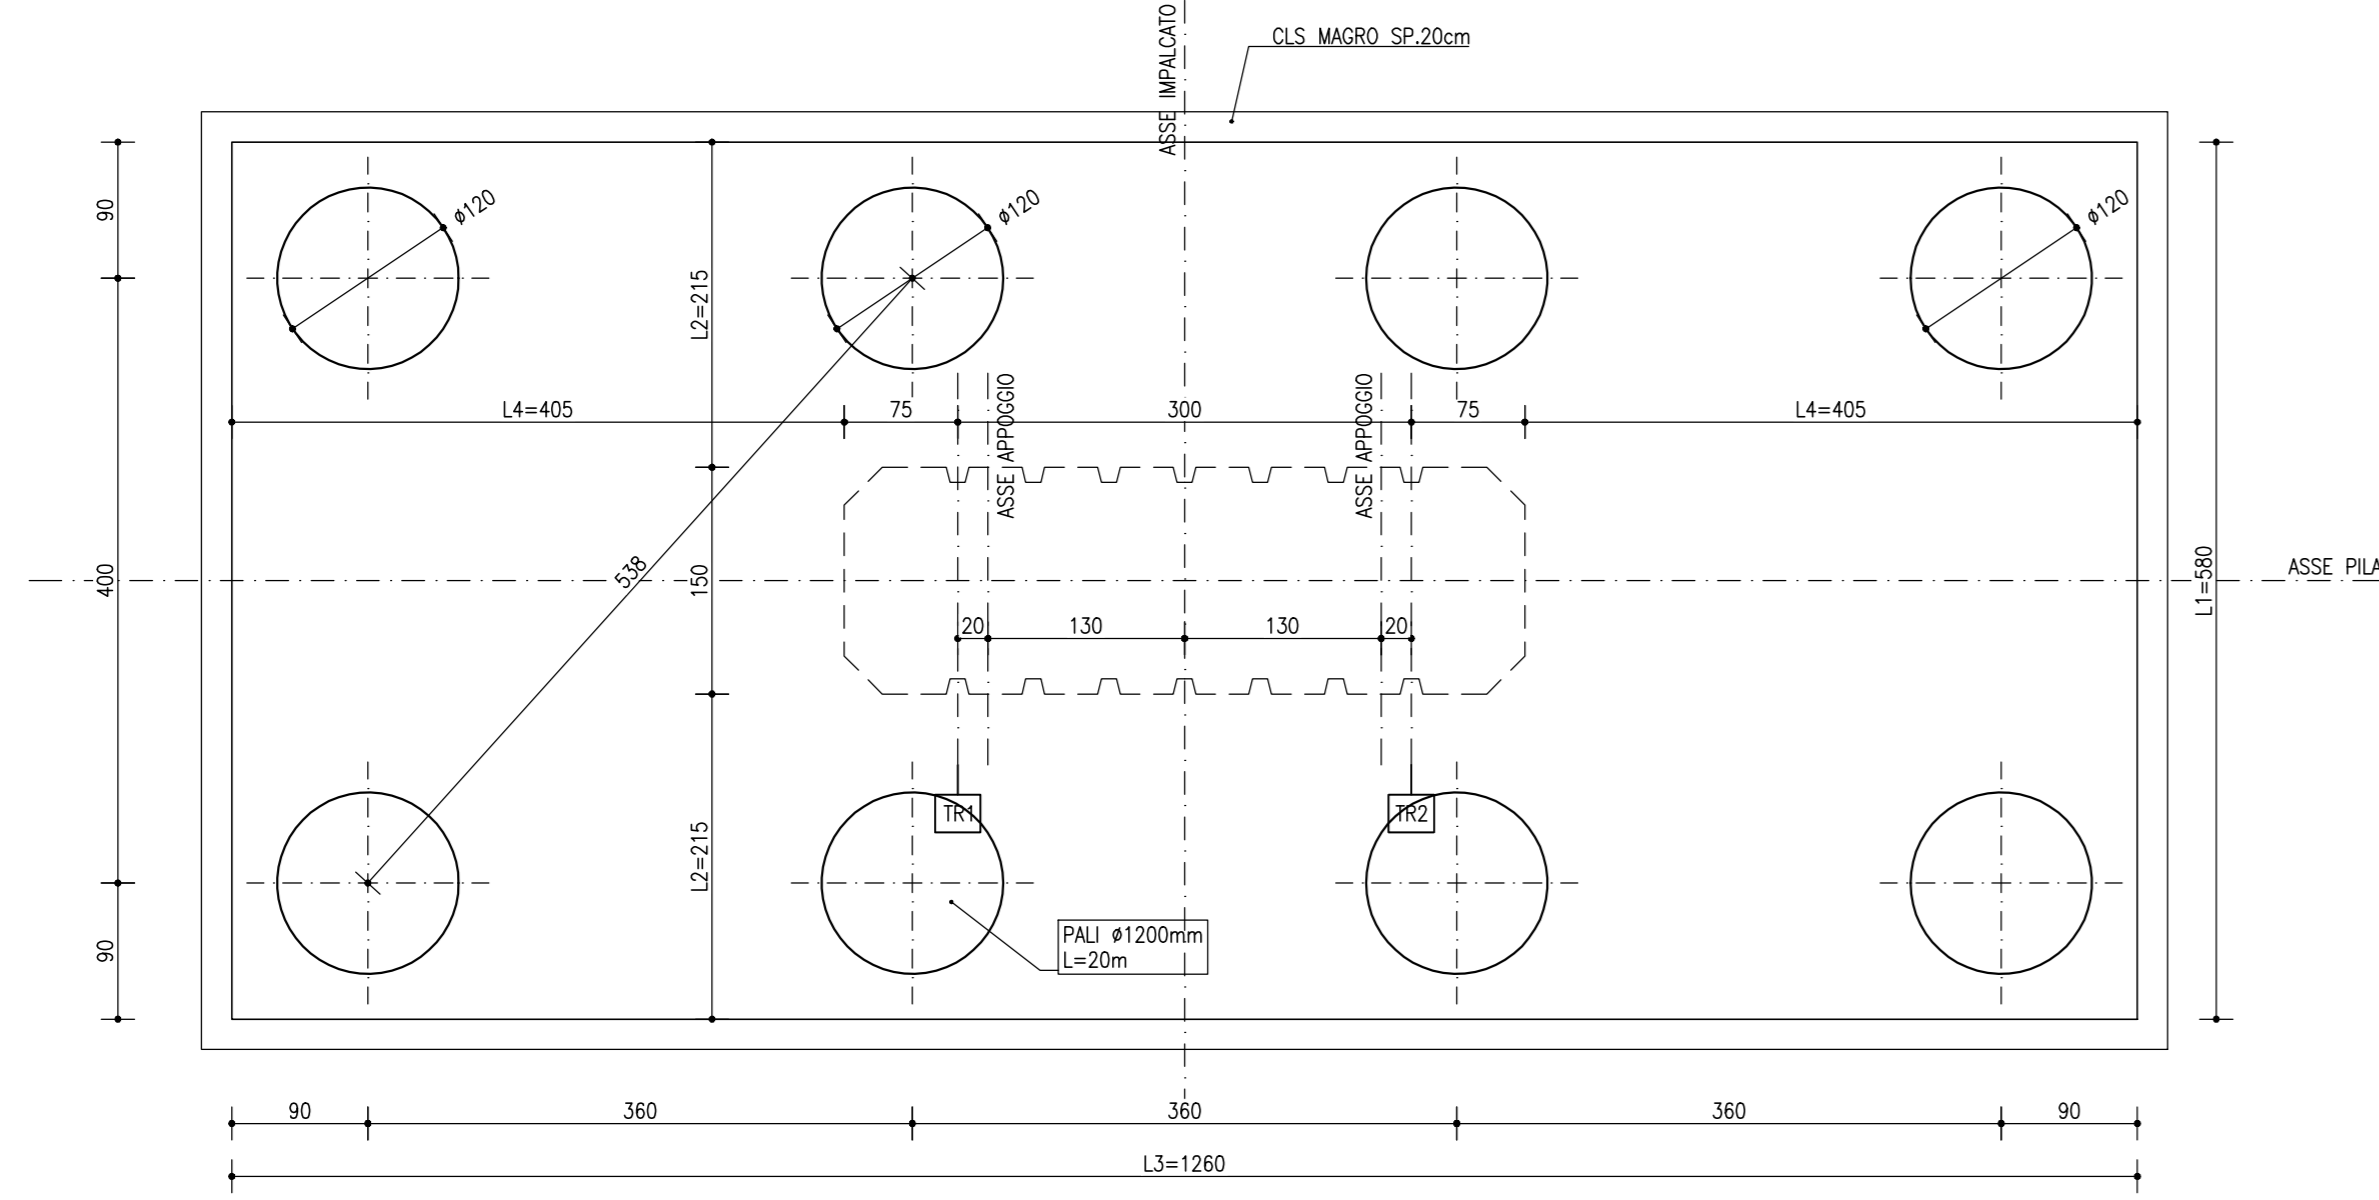

SEZIONE ORIZZONTALE FUSTO  
SCALA 1:50

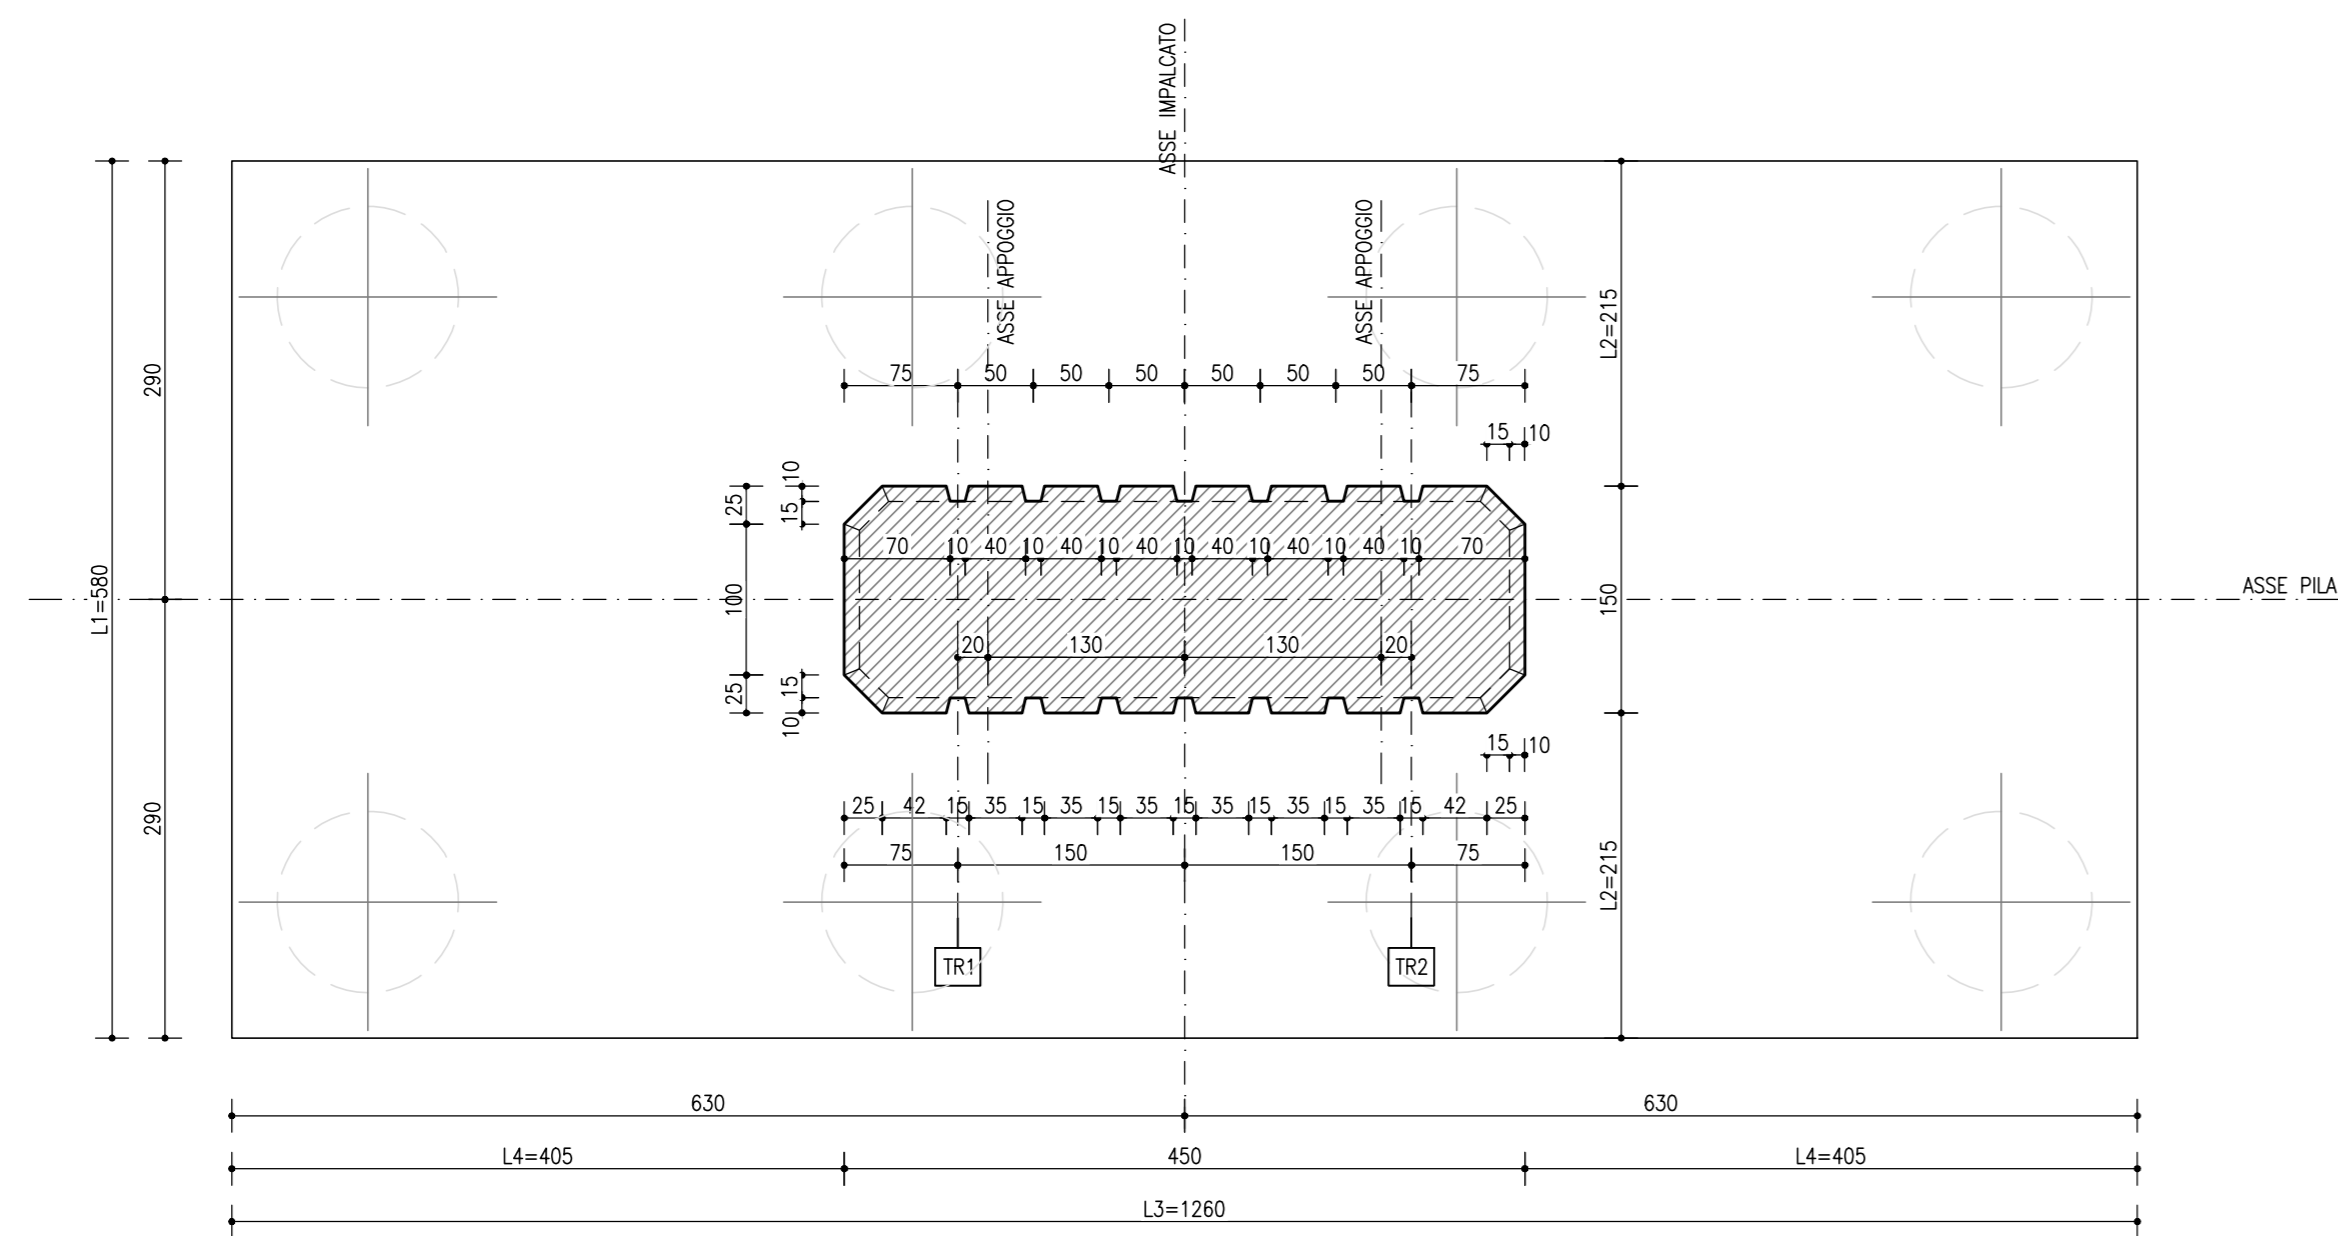


PIANTA PULVINO  
SCALA 1:50

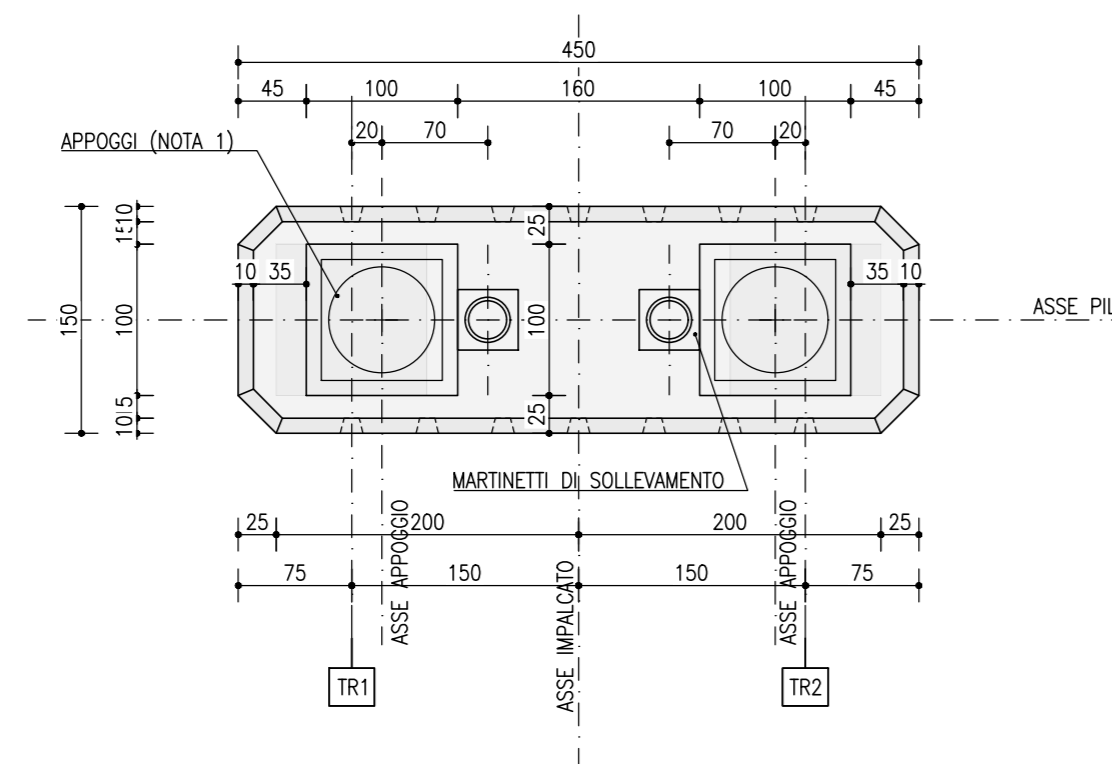


PILA	TIPO	Q1 [m]	Q2 [m]	Q3 [m]	H ELEVAZ. [Q1-Q2]	H FONDAZ. [Q2-Q3]	S ELEV. [m]	L ELEV. [m]	L1 [m]	L2 [m]	L3 [m]	L4 [m]	N° PALI [trasv x long]	L PALI [m]
R1	-	201,36	191,36	189,86	10,00	1,50	1,50	4,50	5,80	2,15	12,60	4,05	4 x 2	20,00
R2	-	198,51	191,01	189,51	7,50	1,50	1,50	4,50	5,80	2,15	12,60	4,05	4 x 2	20,00

TIPOLOGICO ELEVAZIONE PILA


VISTA LATERALE  
SCALA 1:50

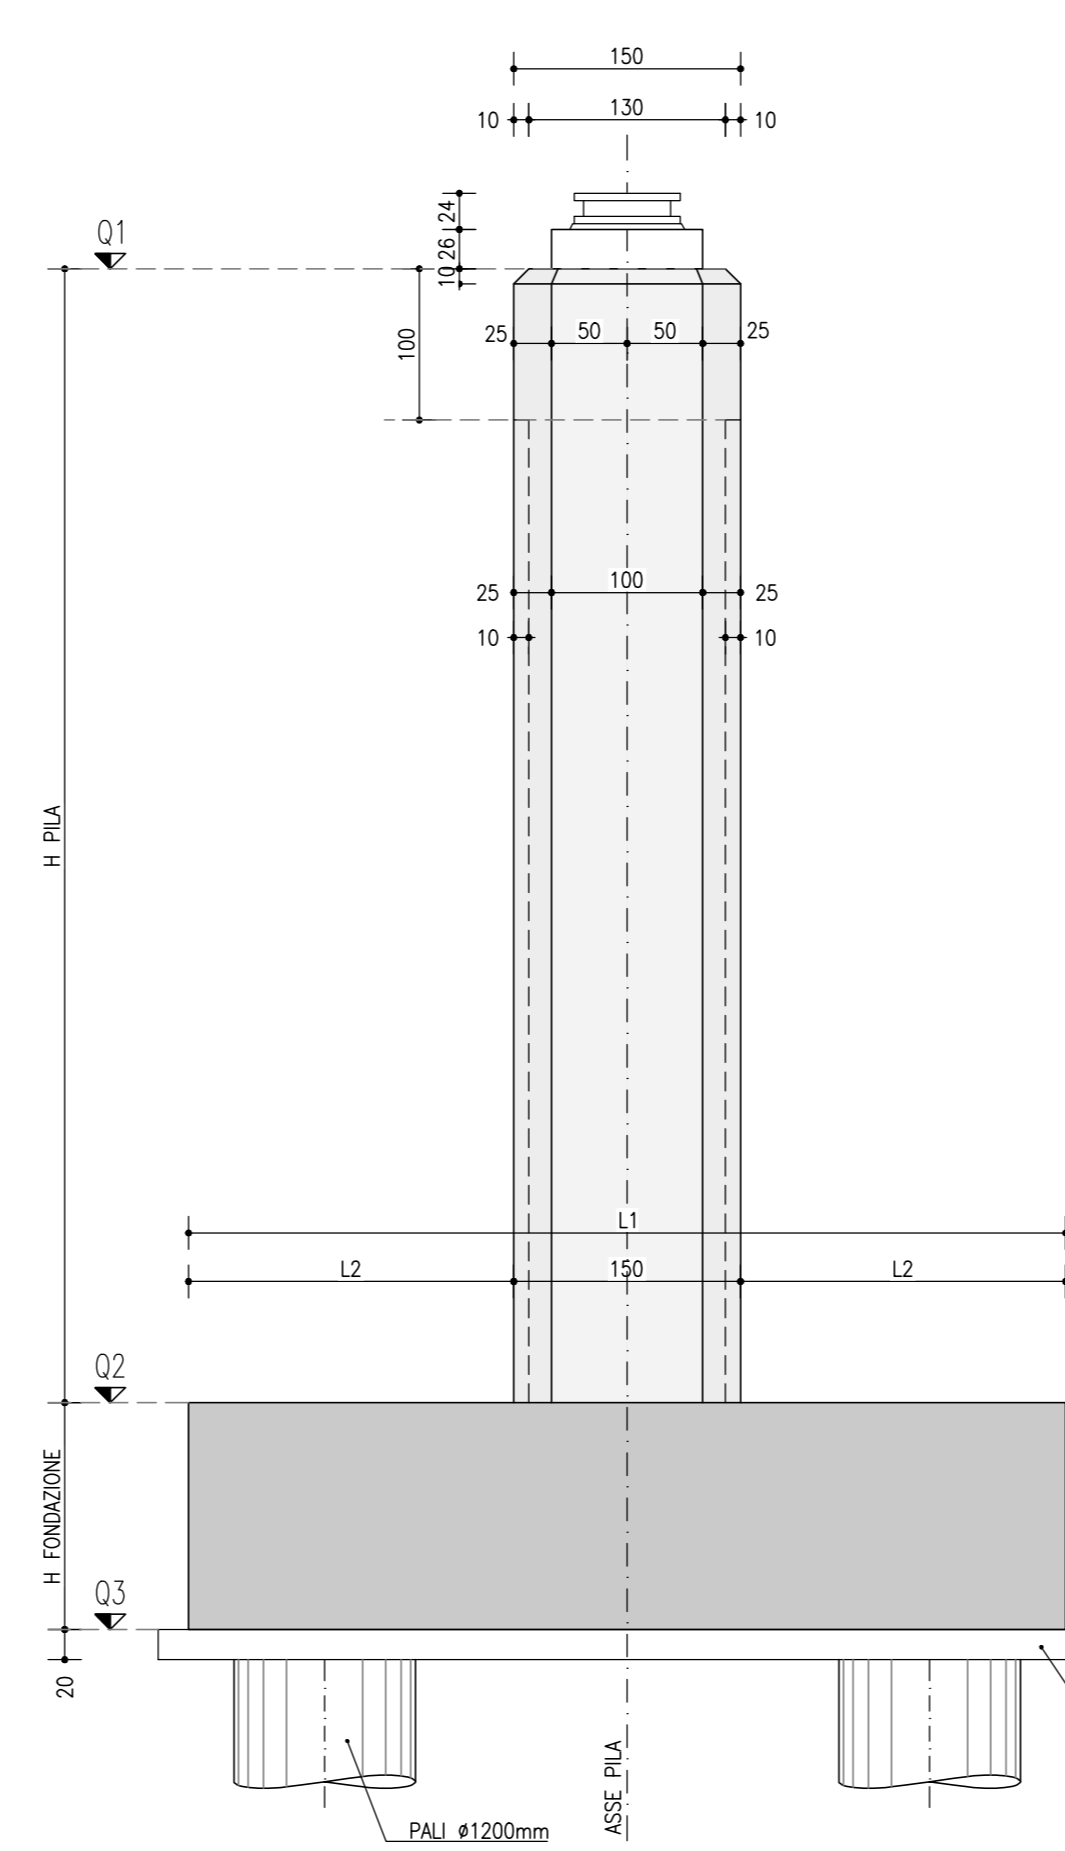


SEZIONE TRASVERSALE  
SCALA 1:50

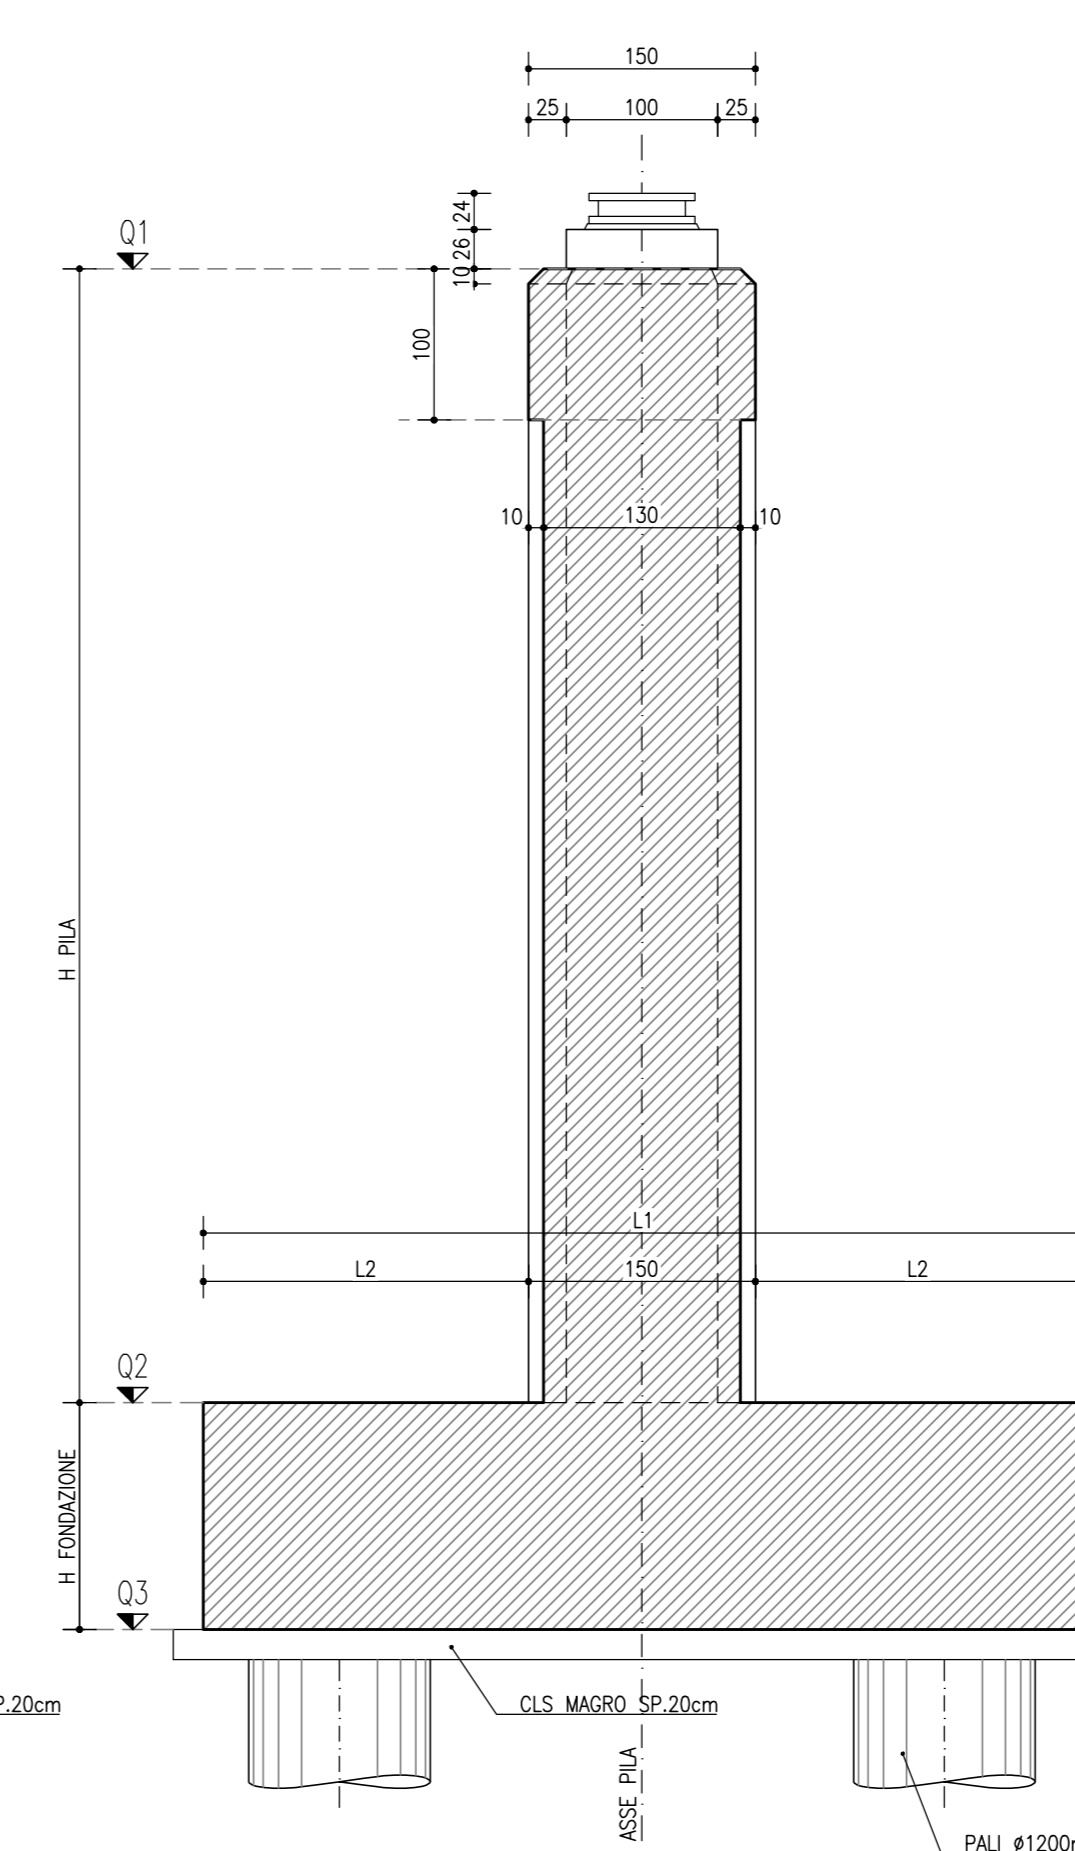

VISTA FRONTALE  
SCALA 1:50

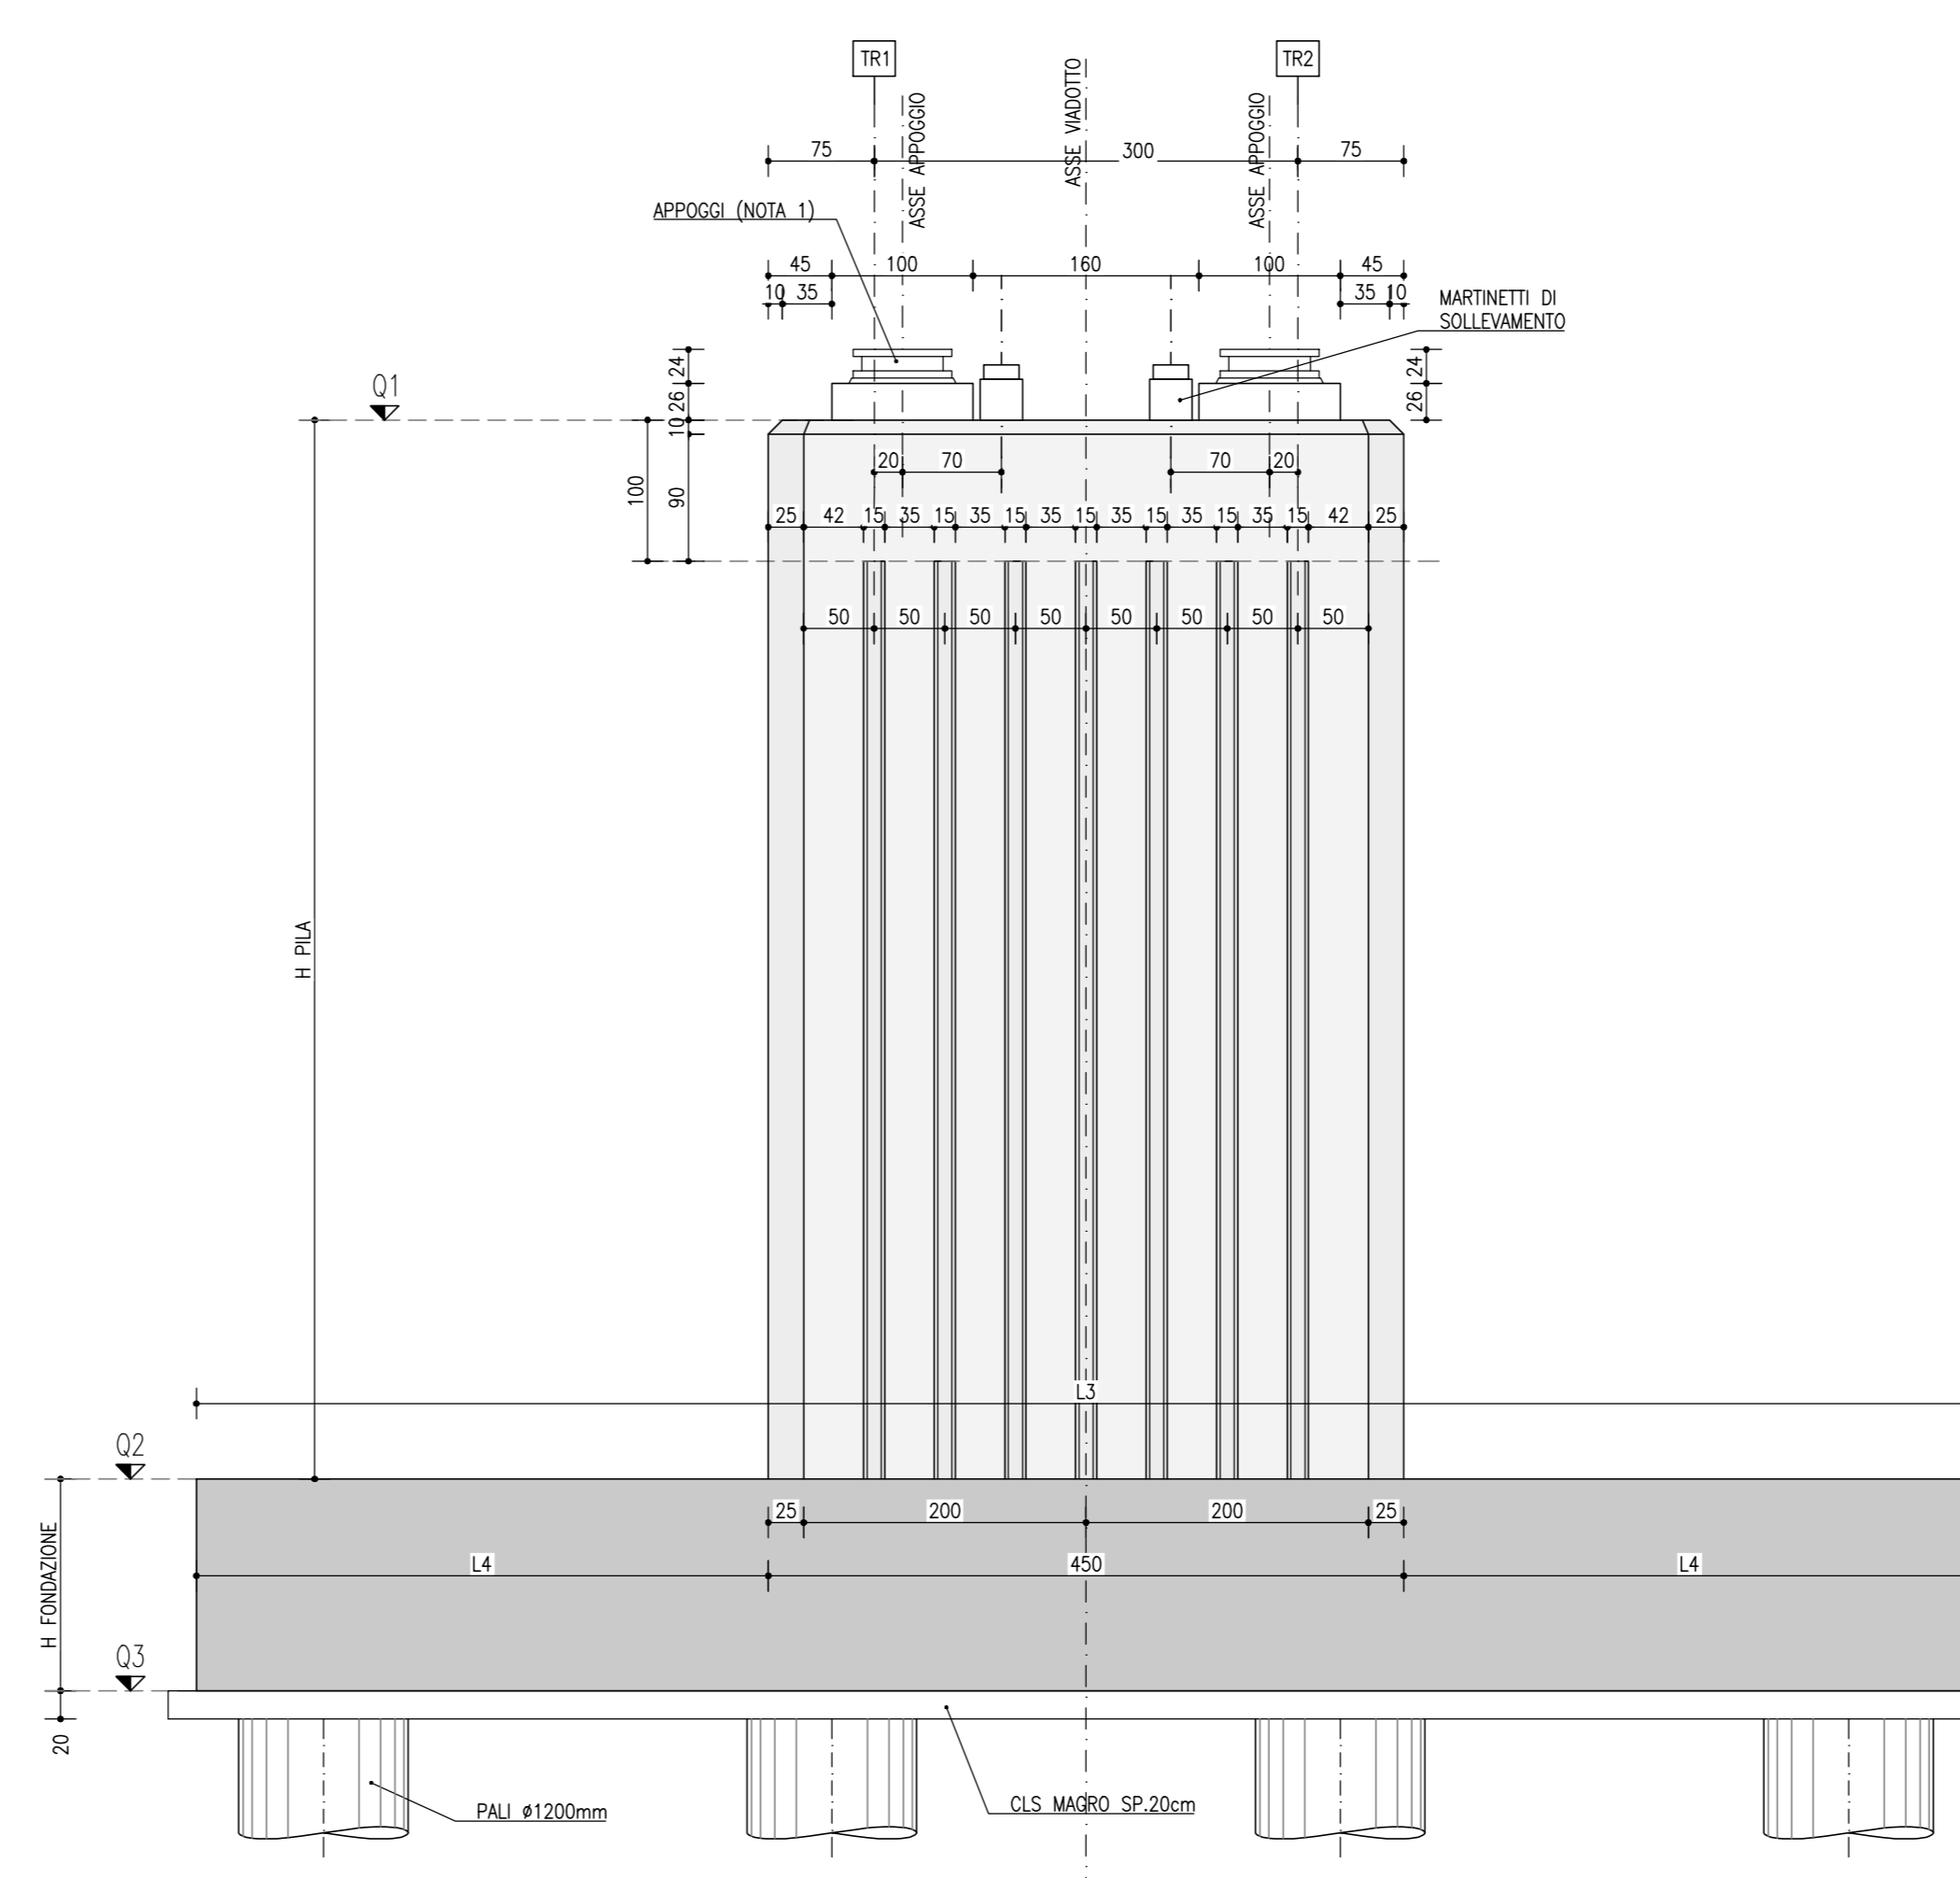

PIANTA CHIAVE SVINCOLO RUFFOLO  
SCALA 1:2000

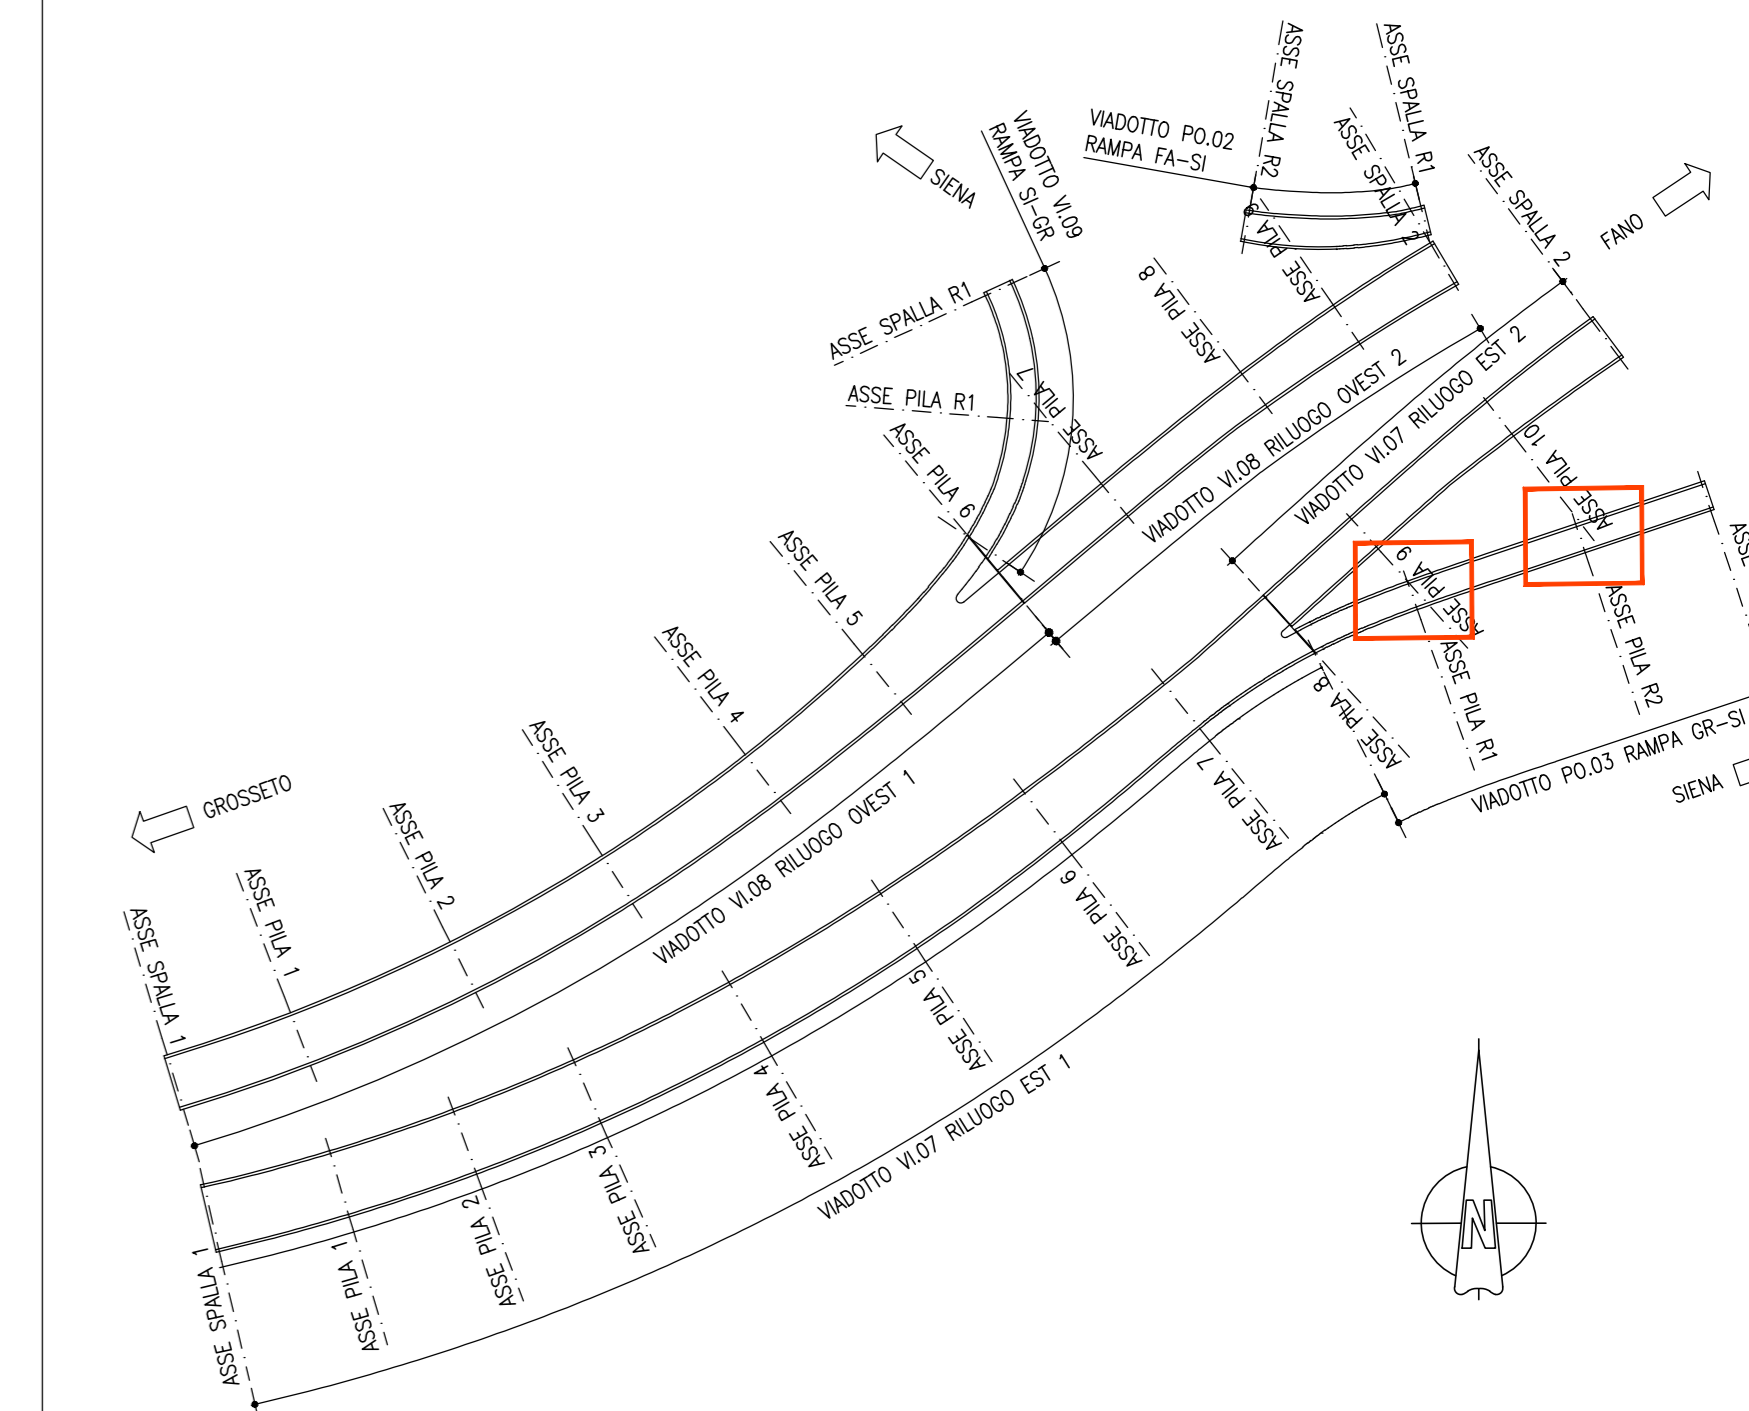

**NOTE**

NOTA COMPUTI:  
PILE:  
INCIDENZA ACCIAIO 100 kg/mc PALI  
INCIDENZA ACCIAIO 150 kg/mc PLATEA  
INCIDENZA ACCIAIO 100 kg/mc ELEVAZIONI

**NOTE**

NOTA 1: PER LE CARATTERISTICHE DEGLI APPOGGI FARE RIFERIMENTO ALL'ELABORATO SPECIFICO  
NOTA MATERIALE: PER PRESCRIZIONI E DETTAGLI SUI MATERIALI FARE RIFERIMENTO ALL'ELABORATO SPECIFICO  
NOTA GENERALE: TUTTE LE MISURE SONO IN CENTIMETRI, LE QUOTE ALTIMETRICHE IN METRI S.L.M.

**anas**  
GRUPPO FS ITALIANE  
Direzione Progettazione e Realizzazione Lavori

S.G.C. E78 GROSSETO-FANO  
Tratto Siena Bettolle (A1)  
Adeguamento a 4 corsie del tratto Siena-Ruffolo (Lotto 0)

PROGETTO DEFINITIVO  
cod. FI-81

R.T.I. di PROGETTAZIONE: Mandataria Mandante

**PRO ITER**  
Progettazione e Realizzazione Lavori

**GRUPPO ANAS**  
Gruppo Anas

**sinergo**  
Divisione Architecture

PROGETTISTI:  
Ing. Riccardo Formichi - Pro Iter srl (Integratore prestazioni specialistiche)  
Ordine Ing. di Milano n. 18045  
Ing. Alberto Rinaldi - Erre.via.srl  
Ordine Ing. di Milano n. 16951

IL GEOLOGO  
Dott. Geol. Massimo Mezzanatica - Pro Iter srl  
Albo Geol. Lombardia n. A762

COORDINATORE PER LA SICUREZZA IN FASE DI PROGETTAZIONE  
Ing. Enrico Moretti - Erre.via.srl  
Ordine Ing. di Milano n. 16237

VISTO: IL RESP. DEL PROCEDIMENTO  
Ing. Raffaele Franco Corso

PROTOCOLLO DATA

06 - Opere d'arte  
06.03 - Opere d'Arte Maggiori - Ponti rami svincoli  
06.03.03 - Ponte Fosso Borrino rampa Gr-Si Svincolo Ruffolo (PO.03)  
Carpenteria pile

CODICE PROGETTO	NOME FILE	REVISIONE	SCALA
PROGETTO LIV. PROG. N. PROC. DPFI0081 D 20	T00VI15STRCP05.pdf	B	1:50
REV. DESCRIZIONE	DATA	REDATTO	VERIFICATO
D			
C			
B	Revisione per istruttoria ANAS	Maggio 2021	MIALI MARTIGNONI RINALDI
A	Emissione	Ottobre 2020	MIALI MARTIGNONI RINALDI
REV. DESCRIZIONE	DATA	REDATTO	VERIFICATO