




PIANTA LASTRE PREDALLES
SCALA 1:100

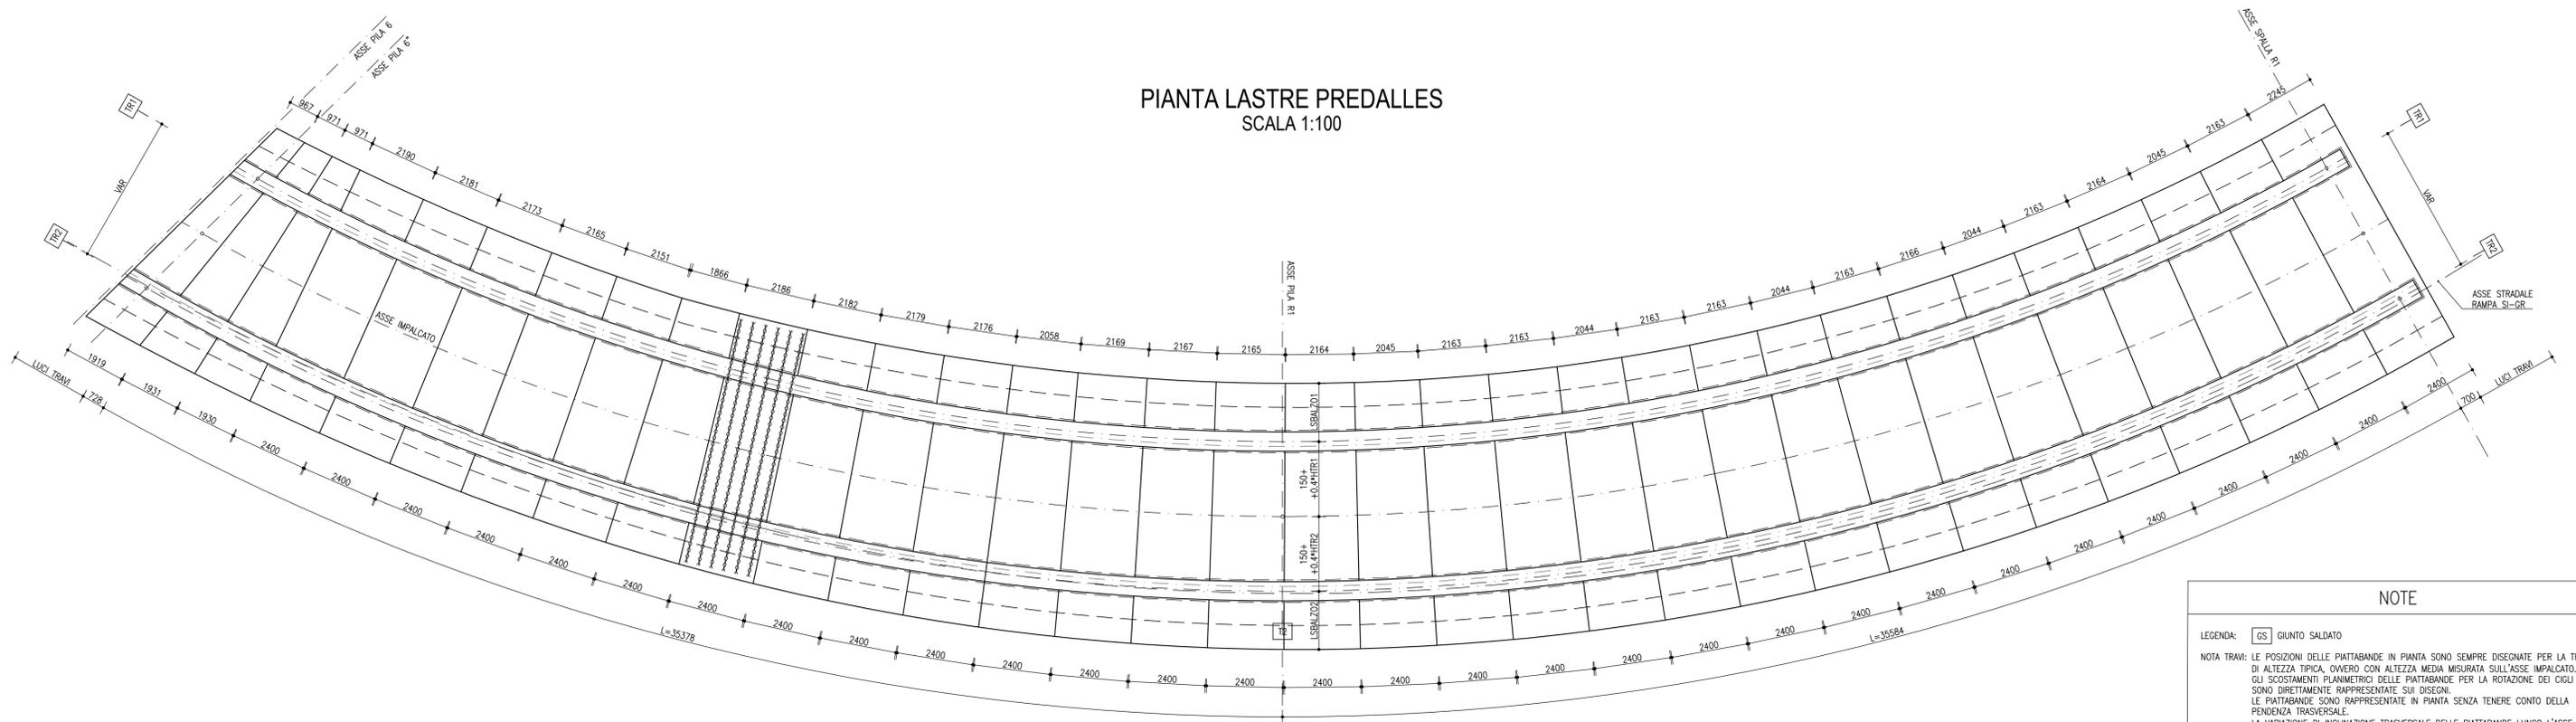

SEZIONE TIPO SOLETTA
SCALA 1:20

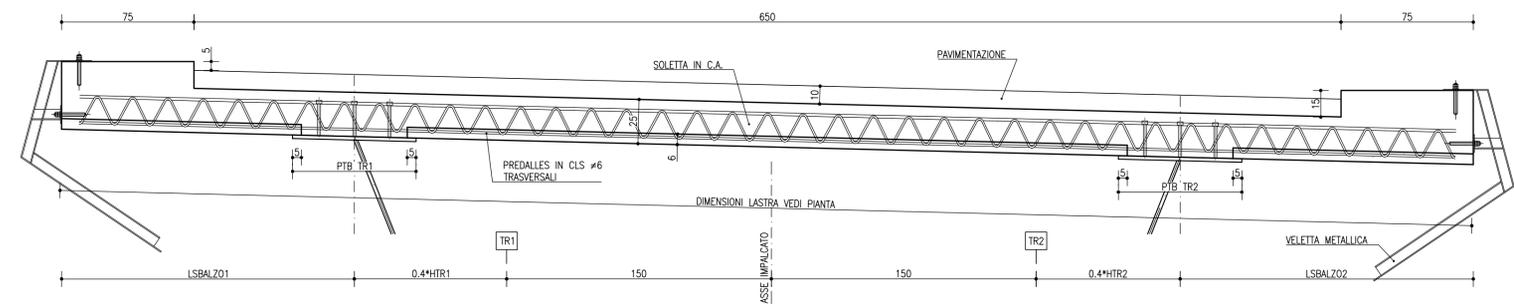

DETTAGLIO ARREDI STRADALI
SCALA 1:20

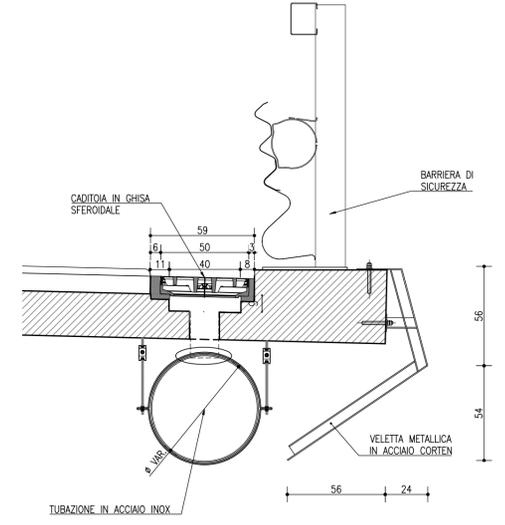

NOTE

LEGENDA: GS GIUNTO SALDATO

NOTA TRAVI: LE POSIZIONI DELLE PIATTABANDE IN PIANTE SONO SEMPRE DISEGNATE PER LA TRAVE DI ALTEZZA TIPICA, OVERO CON ALTEZZA MEDIA MISURATA SULL'ASSE IMPALCATO. GLI SCOSTAMENTI PLANIMETRICI DELLE PIATTABANDE PER LA ROTAZIONE DEI GIUNTI NON SONO DIRETTAMENTE RAPPRESENTATE SUI DISEGNI. LE PIATTABANDE SONO RAPPRESENTATE IN PIANTE SENZA TENERE CONTO DELLA PENDENZA TRASVERSALE. LA VARIAZIONE DI INCLINAZIONE TRASVERSALE DELLE PIATTABANDE LUNGO L'ASSE DELL'IMPALCATO E' DISCRETIZZATO CON UNO CONCIO CON UNA PENDENZA COSTANTE. LO SCOSTAMENTO VERTICALE IN QUOTA VIENE RECUPERATO CON TACCHI DI SPESORAMENTO PER IL CORRETTO APPOGGIO DELLE LASTRE PREDALLES.

NOTA QUOTATURA: TUTTE LE QUOTE RAPPRESENTATE SONO RIFERITE ALL'ASSE IMPALCATO


NOTA MATERIALI: PER PRESCRIZIONI E DETTAGLI SUI MATERIALI FARE RIFERIMENTO ALL'ELABORATO SPECIFICO

NOTA GENERALE: TUTTE LE MISURE SONO IN MILLIMETRI


NOTA ARREDI: PER I DETTAGLI DI SMALTIMENTO ACQUE E BARRIERE, VEDI ELABORATI SPECIFICI

NOTA COMPUTI: INCIDENZA ACCIAIO IN OPERA SOLETTA 304 kg/mc



DETTAGLI SOLETTA IN OPERA
SCALA 1:10

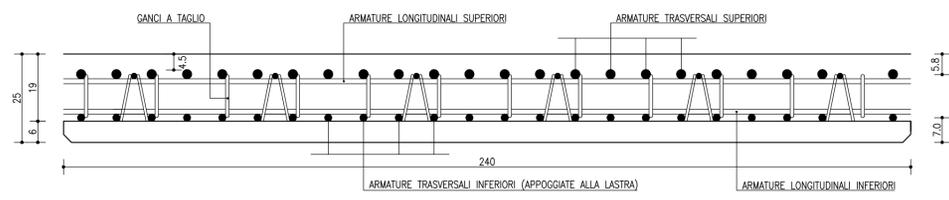

FASI DI GETTO TRASVERSALI
SCALA 1:50

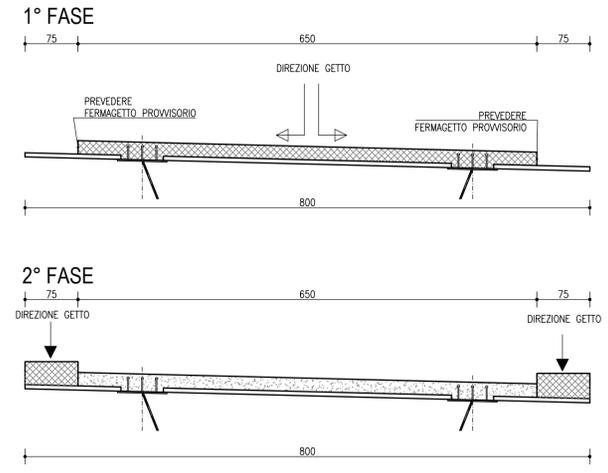

DETTAGLI LASTRA
SCALA 1:10

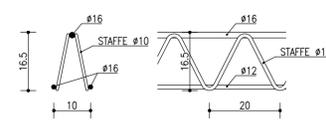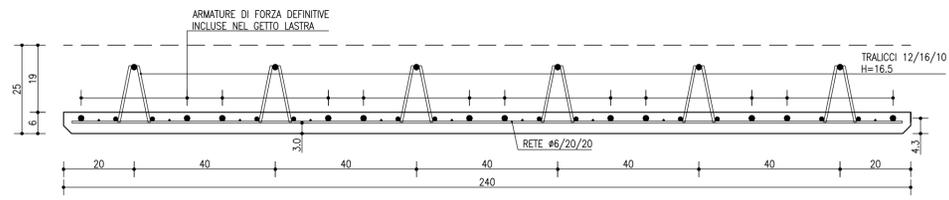

anas
GRUPPO FS ITALIANE Direzione Progettazione e Realizzazione Lavori

S.G.C. E78 GROSSETO-FANO
Tratto Siena Bettolle (A1)
Adeguamento a 4 corsie del tratto Siena-Ruffolo (Lotto 0)

PROGETTO DEFINITIVO cod. FI-81

R.T.I. di PROGETTAZIONE: Mandataria Mandante

PROT **ITER** **PROTEC** **sinergo** **VA**

PROGETTISTI:
Ing. Riccardo Formichi - Pro Iter srl (Integratore prestazioni specialistiche)
Ordine Ing. di Milano n. 18045
Ing. Alberto Rinaldi - Erre.via.srl
Ordine Ing. di Milano n. 16251

IL GEOLOGO
Dott. Geol. Massimo Mezzanonica - Pro Iter srl
Albo Geol. Lombardia n. A762

COORDINATORE PER LA SICUREZZA IN FASE DI PROGETTAZIONE
Ing. Enrico Moretti - Erre.via.srl
Ordine Ing. di Milano n. 16237

VISTO: IL RESP. DEL PROCEDIMENTO
Ing. Raffaele Franco Carso

PROTOCOLLO DATA

06 - Opere d'arte
06.03 Opere d'arte maggiori - Ponti rami svincoli
06.03.04 - Viadotto Rampa Si-Gr Svincolo Ruffolo (VI.12)
Predalles impalcato

CODICE PROGETTO	NOME FILE	REVISIONE	SCALA
PROGETTO	TO0V116STRCP03B.pdf		
D			
C			
B	Revisione istruttoria Anas	Maggio 2021	MIALI MARTIGNONI RINALDI
A	Emissione	Ottobre 2020	MIALI MARTIGNONI RINALDI
REV.	DESCRIZIONE	DATA	REDATTO VERIFICATO APPROVATO