




TIPOLOGICO FONDAZIONE PILA

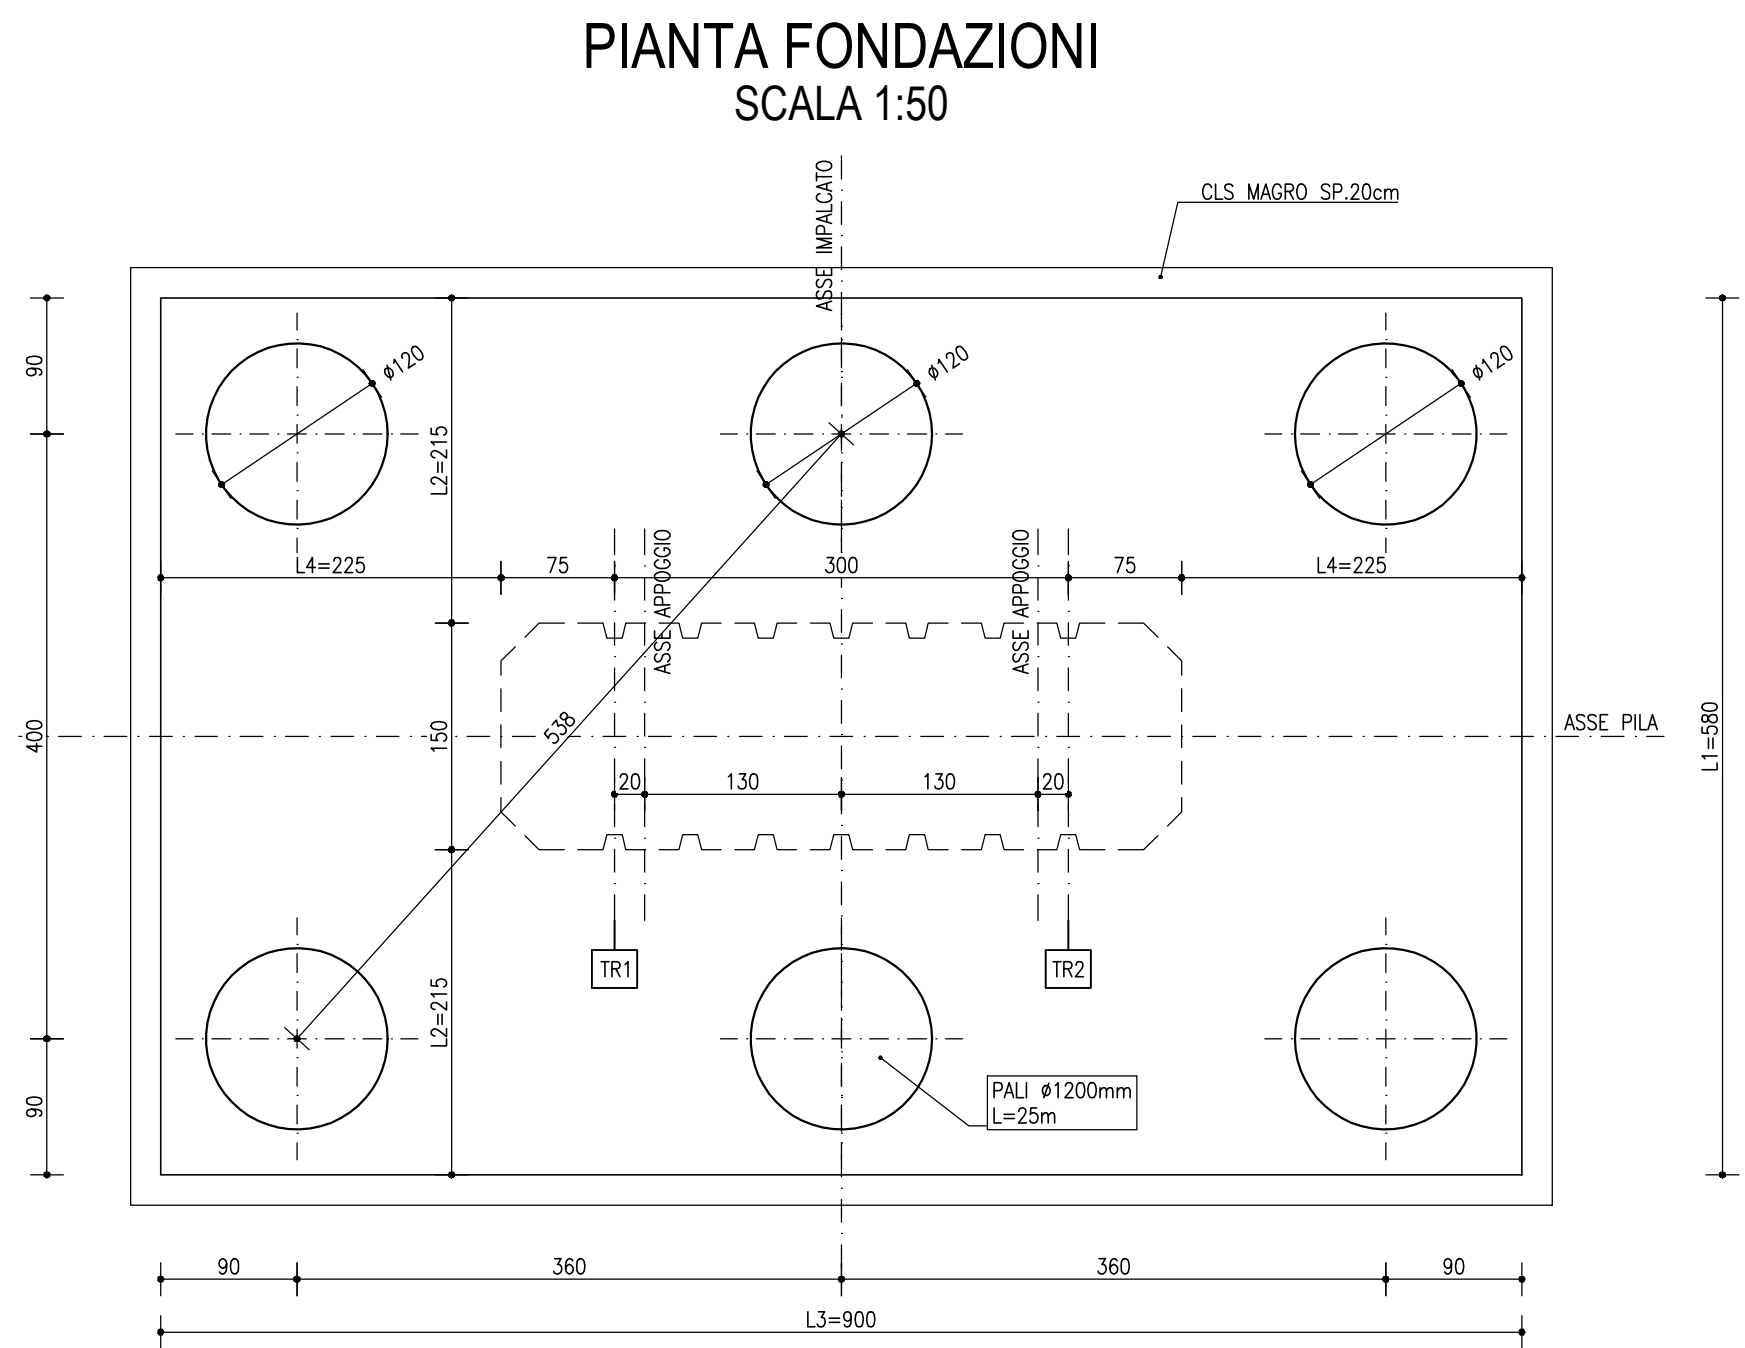

SEZIONE ORIZZONTALE FUSTO SCALA 1:50

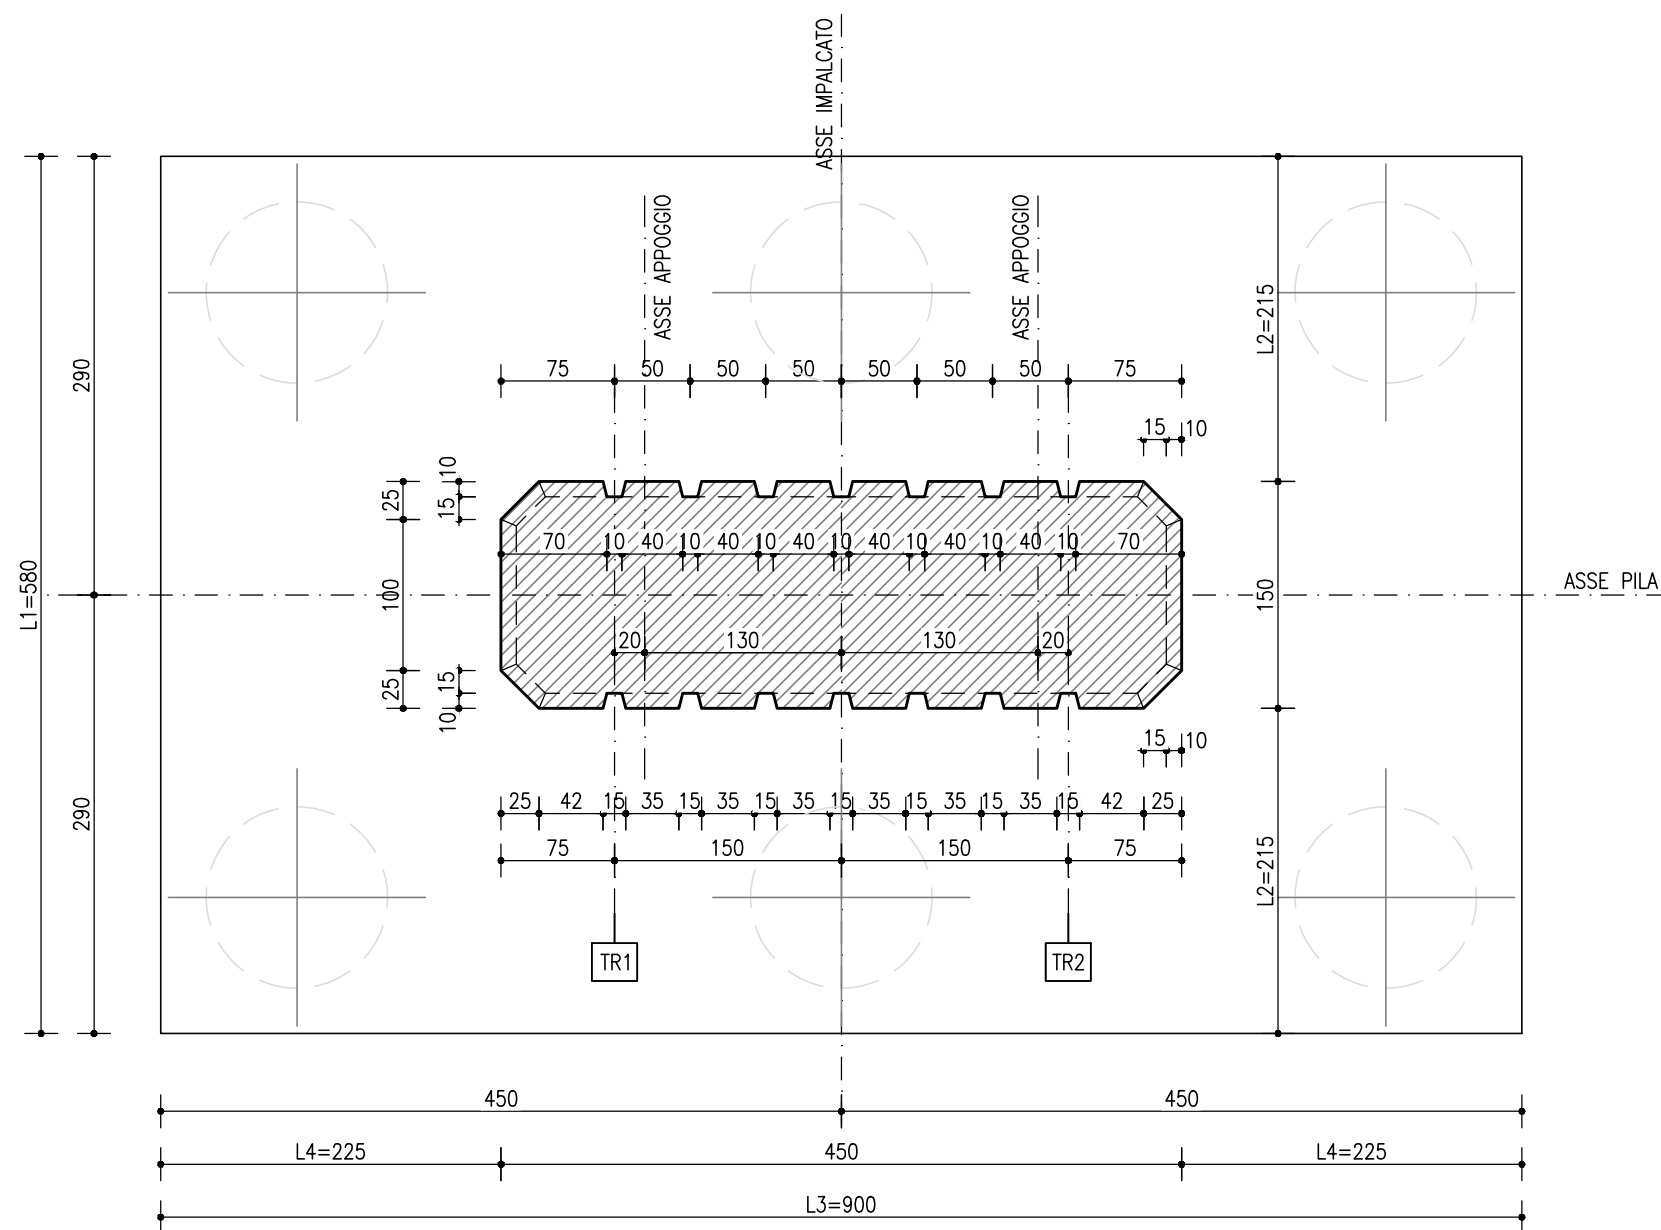


PIANTA PULVINO SCALA 1:50

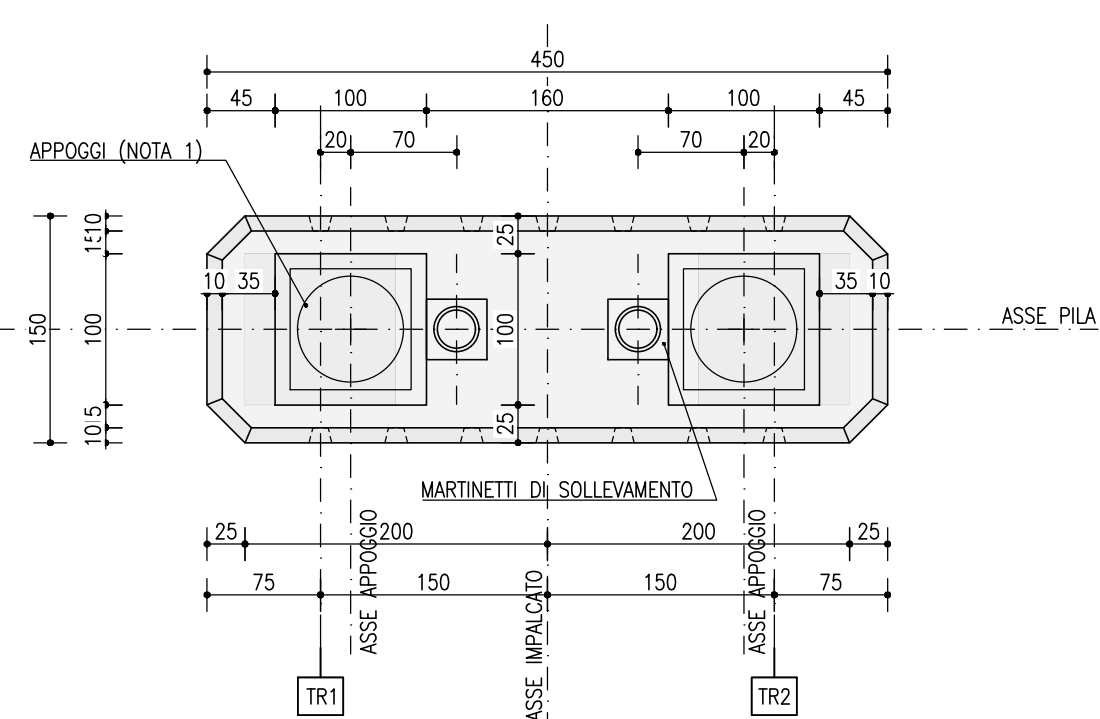


PILA	TIPO	Q1 [m]	Q2 [m]	Q3 [m]	H ELEVAZ. [Q1-Q2]	H FONDAZ. [Q2-Q3]	S ELEV. [m]	L ELEV. [m]	L1 [m]	L2 [m]	L3 [m]	L4 [m]	N° PALI [trasv x long]	L PALI [m]
R1	-	202,59	191,59	190,09	11,00	1,50	1,50	4,50	5,80	2,15	9,00	2,25	3 x 2	25,00

TIPOLOGICO ELEVAZIONE PILA


VISTA LATERALE SCALA 1:50

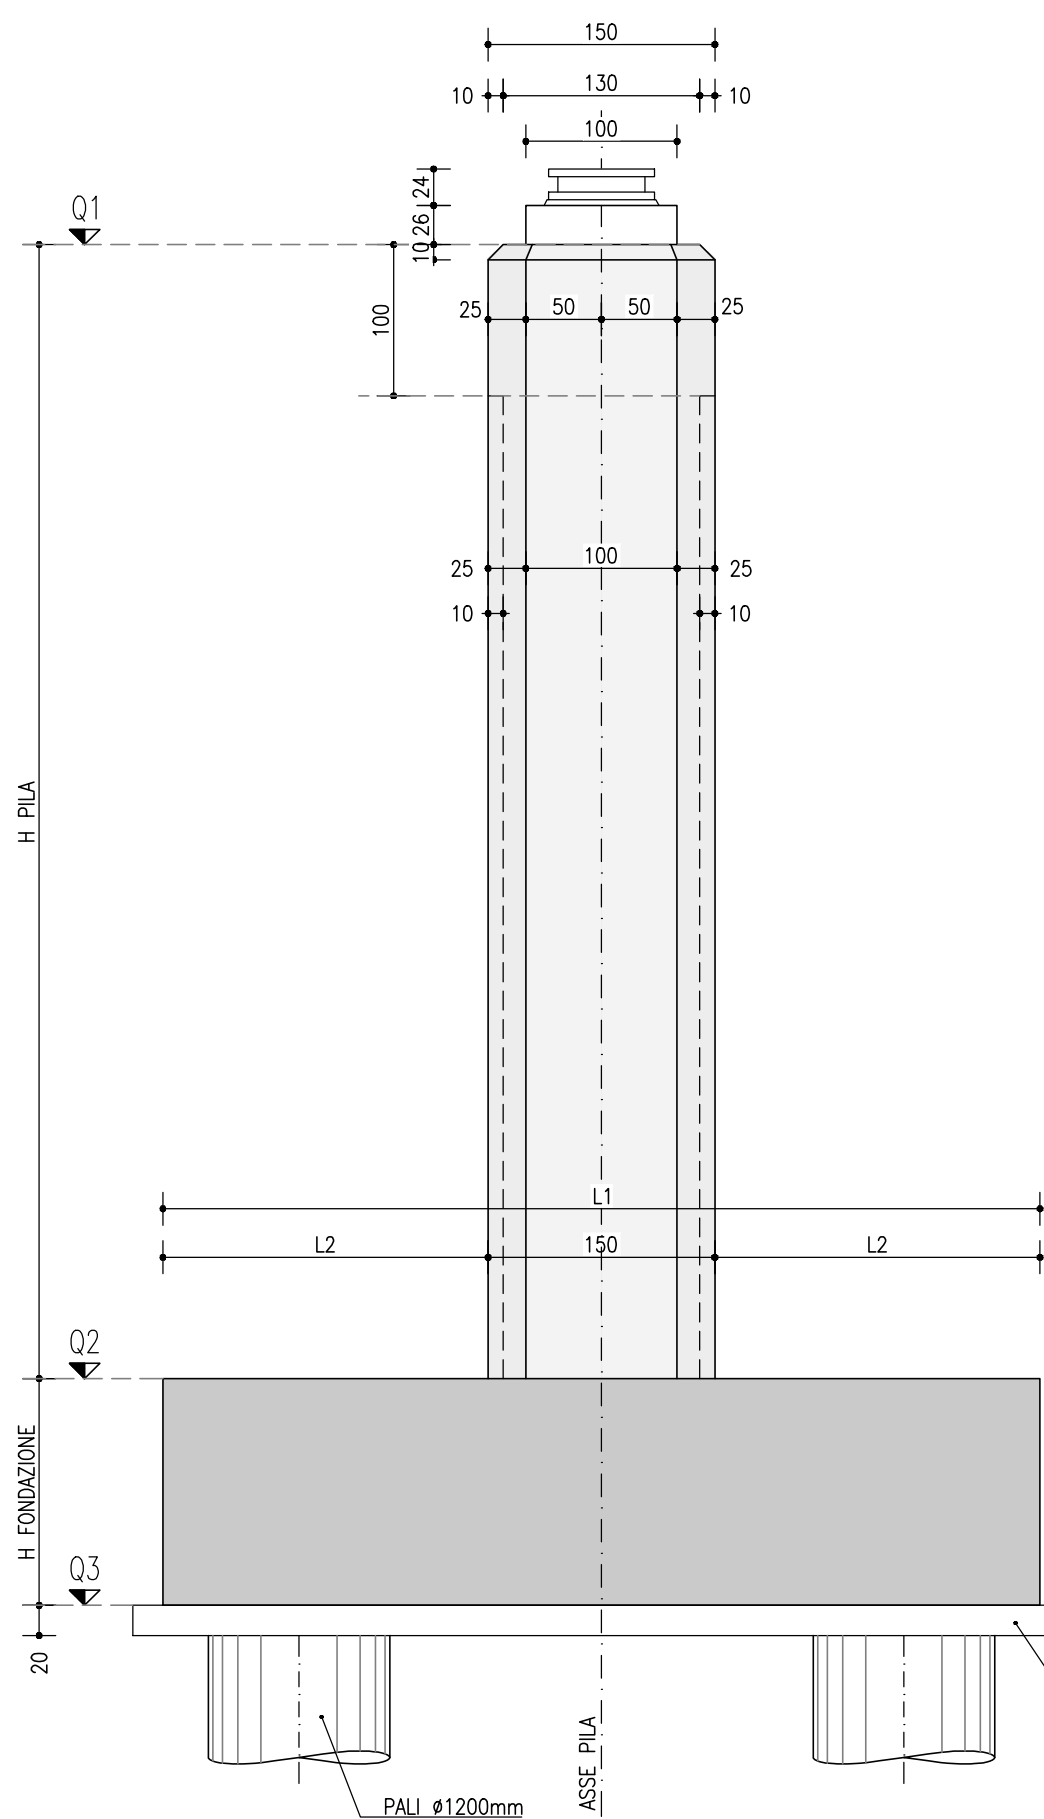


SEZIONE TRASVERSALE SCALA 1:50

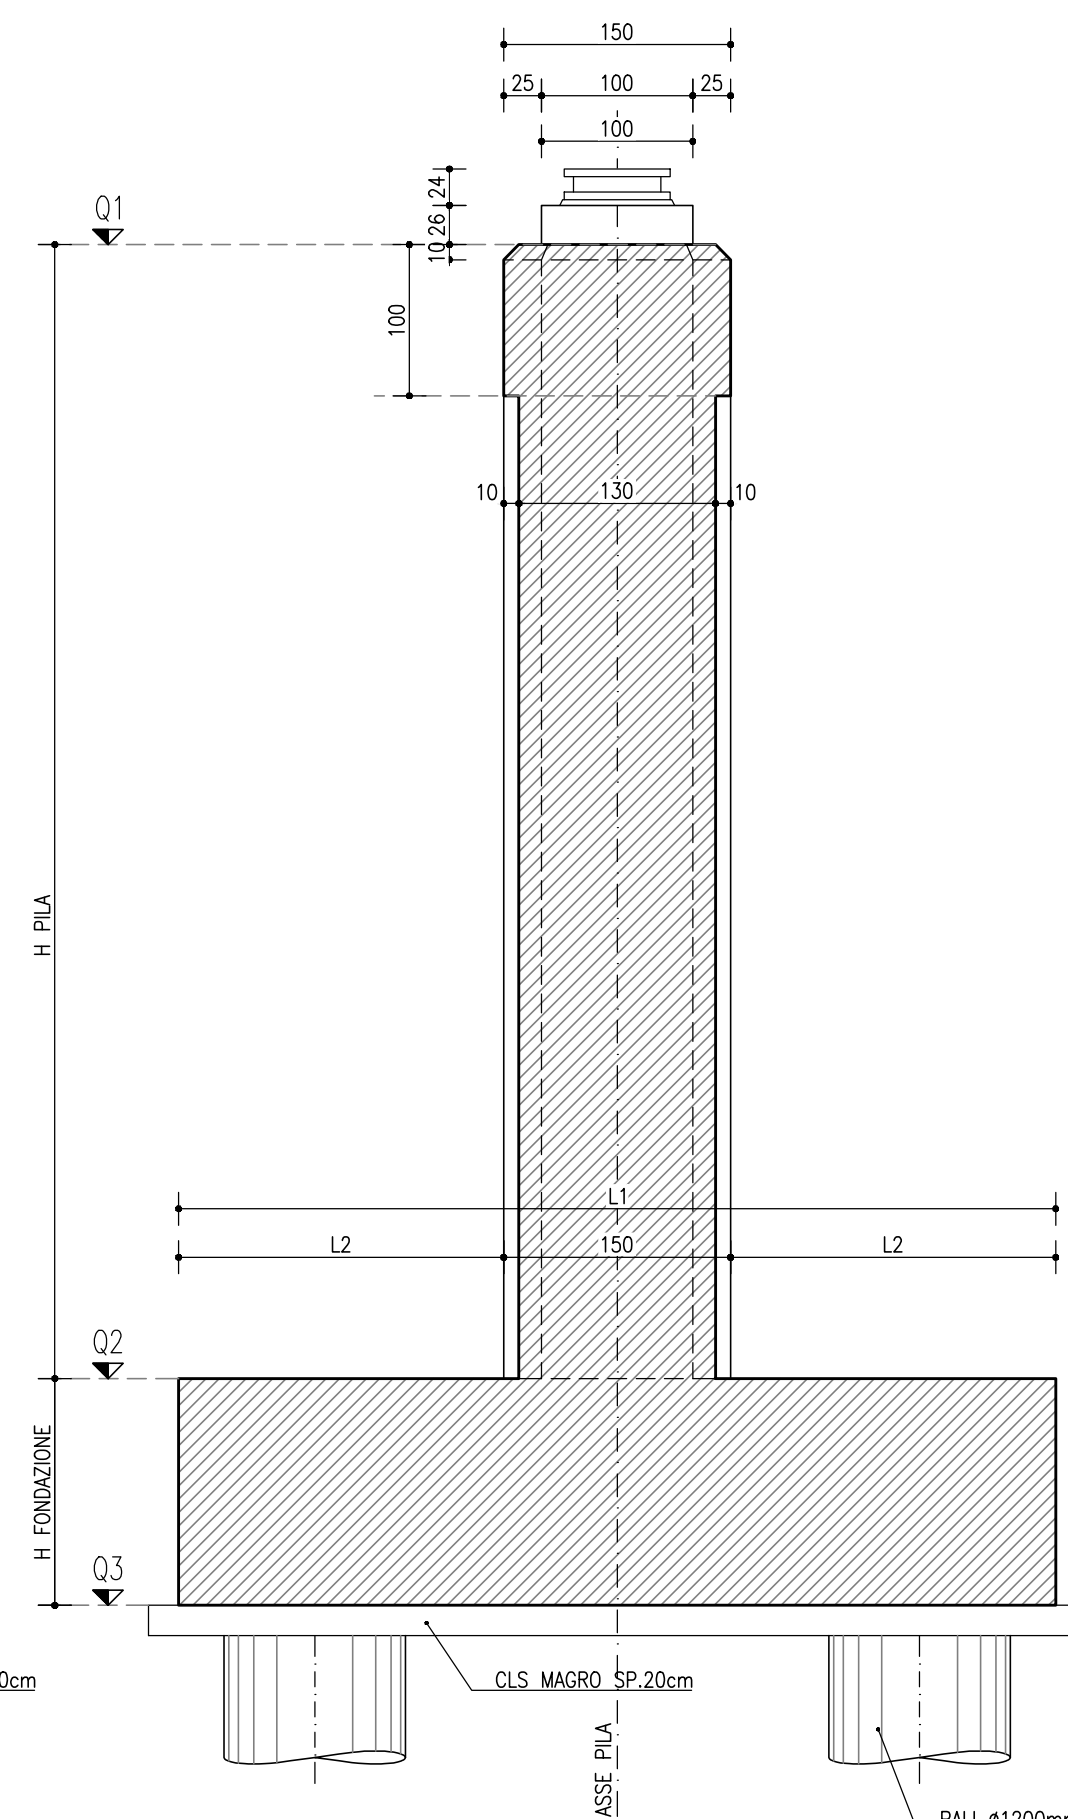

VISTA FRONTALE SCALA 1:50

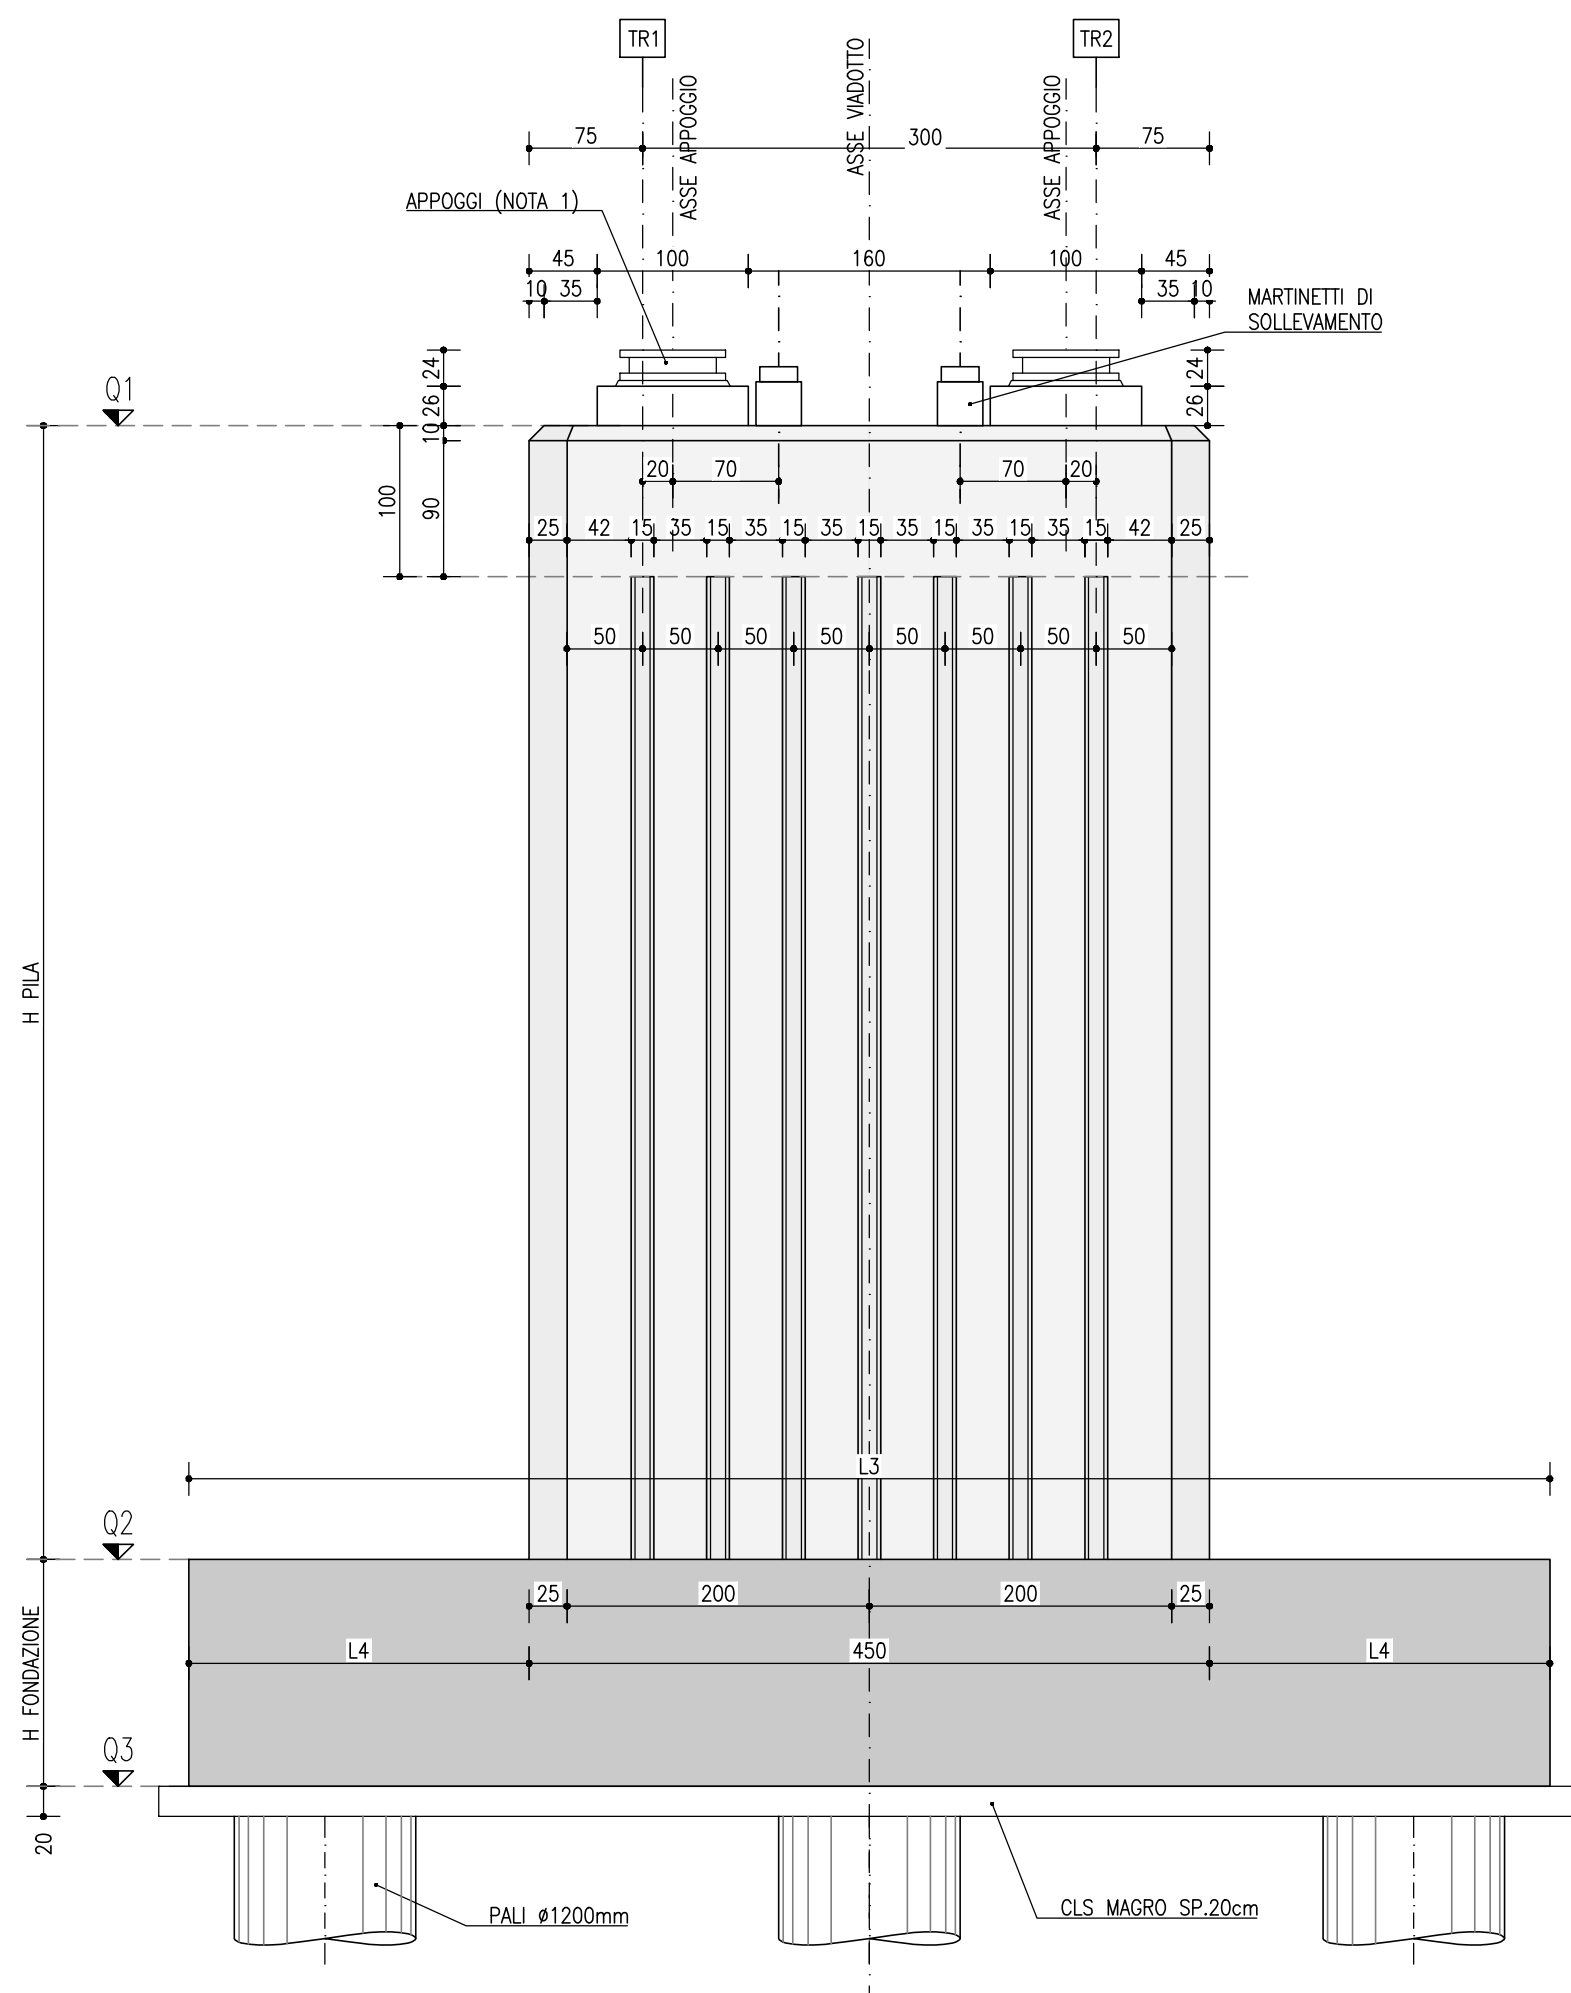

PIANTA CHIAVE SVINCOLO RUFFOLO SCALA 1:2000

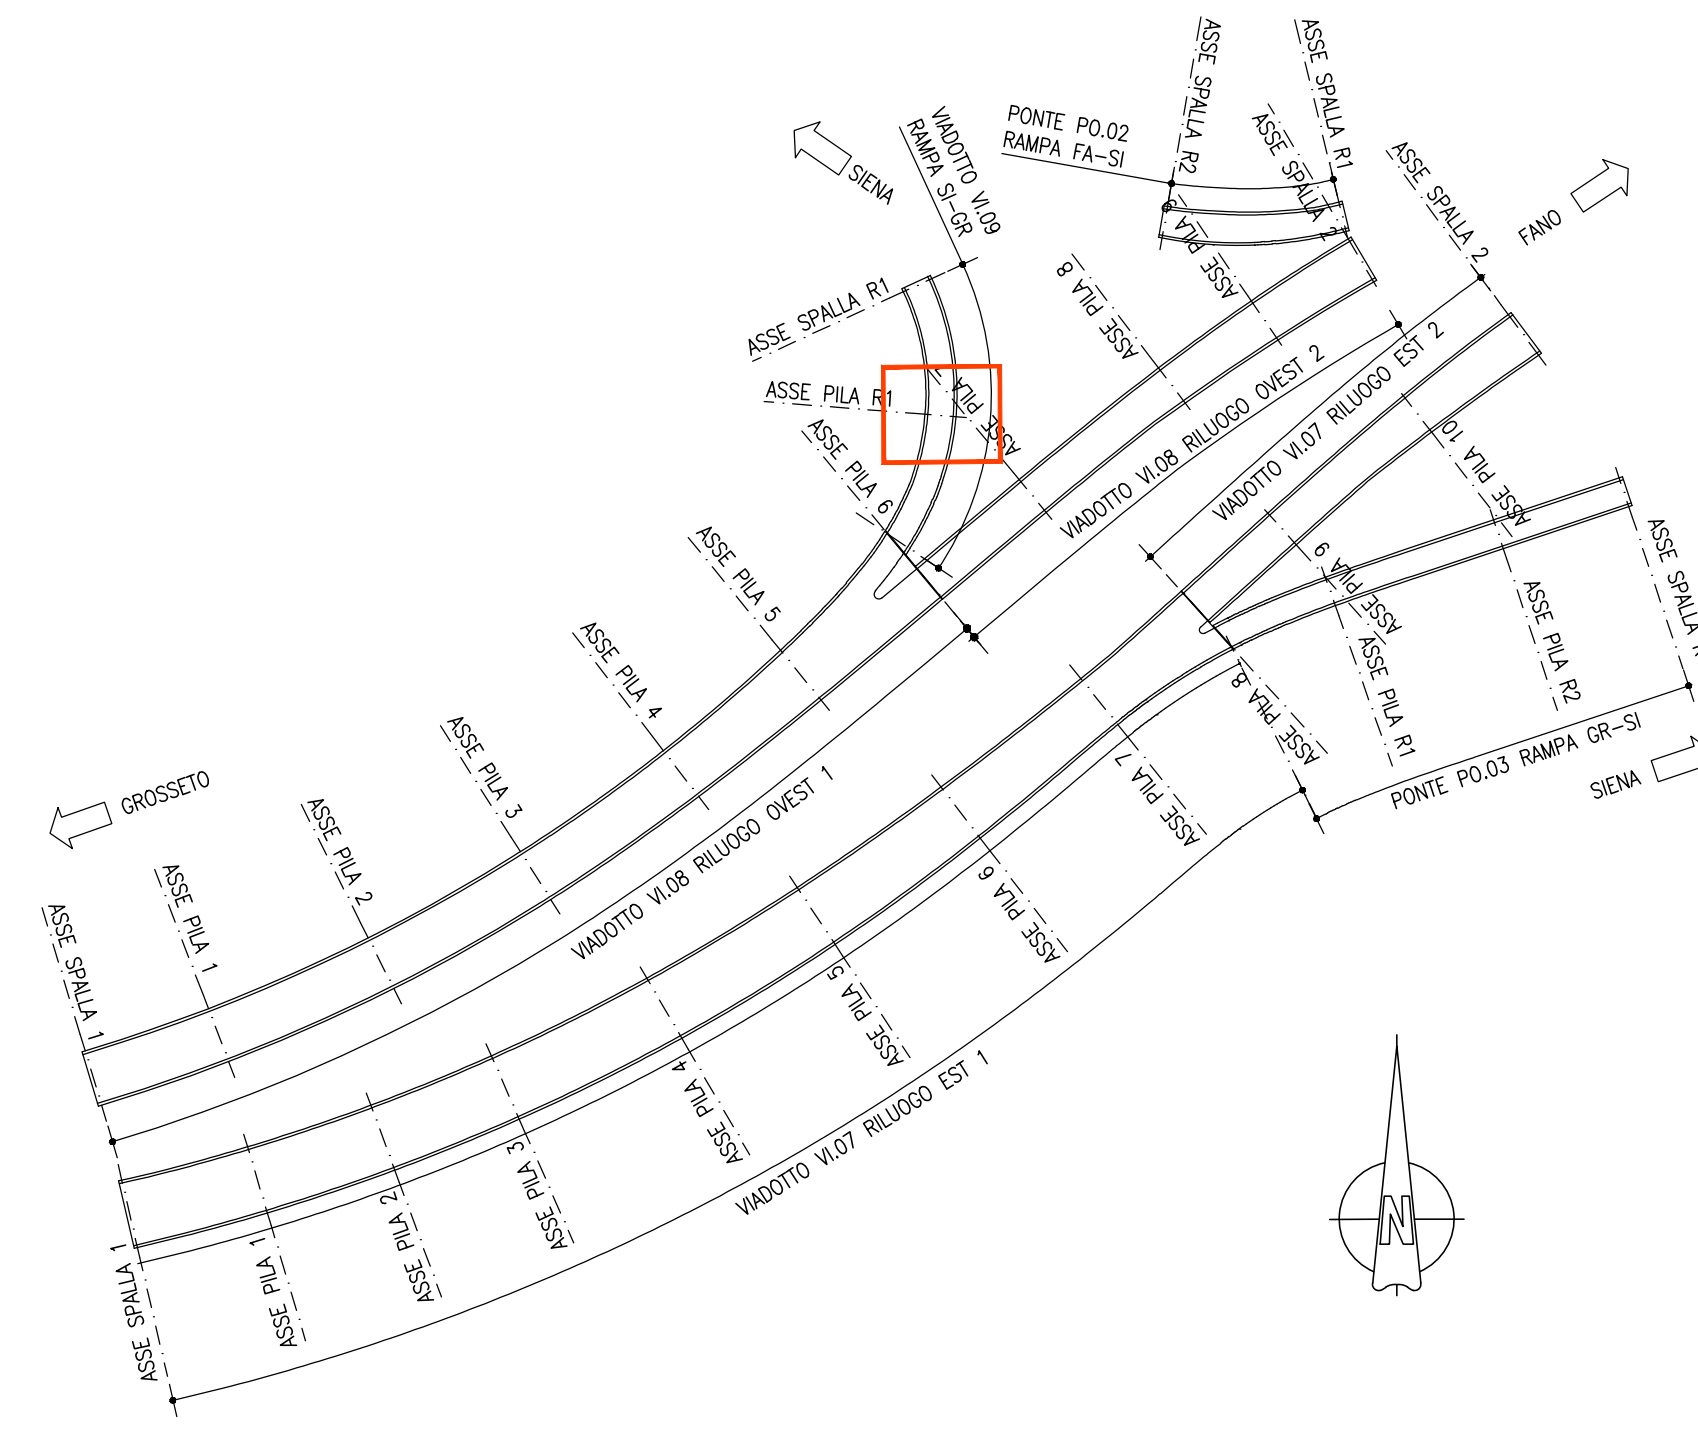

NOTE

NOTA COMPUTI:
PILA: INCIDENZA ACCIAIO 130 kg/mc PALI
INCIDENZA ACCIAIO 175 kg/mc PLATEA
INCIDENZA ACCIAIO 100 kg/mc ELEVAZIONI

NOTE

NOTA 1: PER LE CARATTERISTICHE DEGLI APPOGGI FARE RIFERIMENTO ALL'ELABORATO SPECIFICO
NOTA MATERIALI: PER PRESCRIZIONI E DETTAGLI SUI MATERIALI FARE RIFERIMENTO ALL'ELABORATO SPECIFICO
NOTA GENERALE: TUTTE LE MISURE SONO IN CENTIMETRI, LE QUOTE ALTIMETRICHE IN METRI S.L.M.



S.G.C. E78 GROSSETO-FANO

Tratto Siena Bettolle (A1)
Adeguamento a 4 corsie del tratto Siena-Ruffolo (Lotto 0)

PROGETTO DEFINITIVO

cod. FI-81

R.T.I. di PROGETTAZIONE: Mandataria Mandante



PROGETTISTI:
Ing. Riccardo Formichi - Pro Iter srl (Integratore prestazioni specialistiche)
Ordine Ing. di Milano n. 18045
Ing. Alberto Rinaldi - Erre.via.srl
Ordine Ing. di Milano n. 16951

IL GEOLOGO
Dott. Geol. Massimo Mezzanonica - Pro Iter srl
Albo Geol. Lombardia n. A762

COORDINATORE PER LA SICUREZZA IN FASE DI PROGETTAZIONE
Ing. Enrico Moretti - Erre.via.srl
Ordine Ing. di Milano n. 16237

VISTO: IL RESP. DEL PROCEDIMENTO
Ing. Raffaele Franco Carso



PROTOCOLLO

DATA

06 - Opere d'arte
06.03 - Opere d'Arte Maggiori - Ponti rami svincoli
06.03.04 - Viadotto Rampa Si-Gr Svincolo Ruffolo (VI.09)
Carpenteria pile

CODICE PROGETTO	NOME FILE	REVISIONE	SCALA
PROGETTO	TO0V116STRCP05 .pdf		
LV. PROG. N. PROG.			
D P P F I 1 0 0 8 1	D 20		
CODICE ELAB.	TO0V116STRCP05	B	1:50
D			
C			
B	Revisione per istruttoria ANAS	Maggio 2021	MIALI MARTIGNONI RINALDI
A	Emissione	Ottobre 2020	MIALI MARTIGNONI RINALDI
REV.	DESCRIZIONE	DATA	REDATTO VERIFICATO APPROVATO