



SEZIONE TRASVERSALE P1A-12
(TIPO 2)
SCALA 1:100

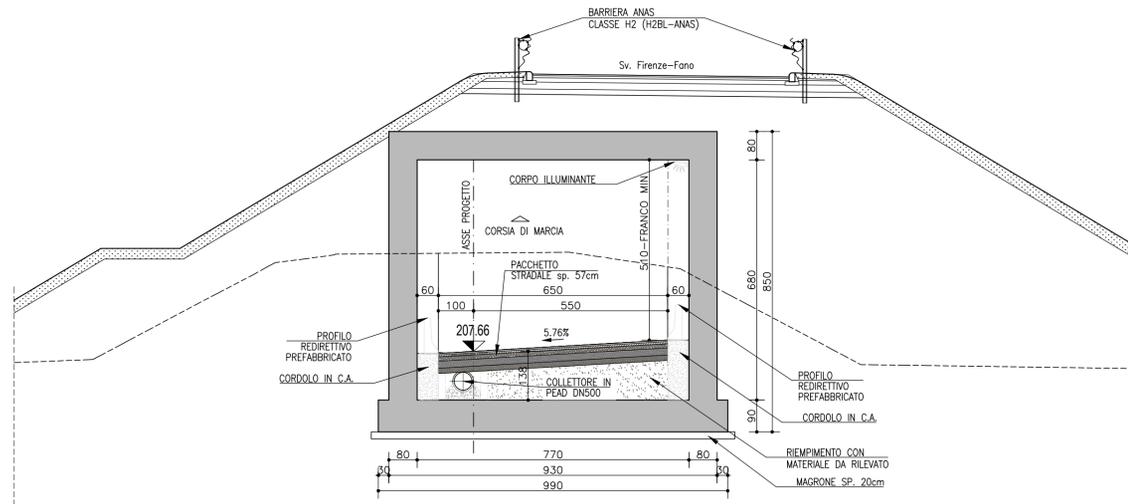

DETTAGLIO CORDOLO PERIMETRALE
CON RETE DI PROTEZIONE ANTISCAVALCO
SCALA 1:20

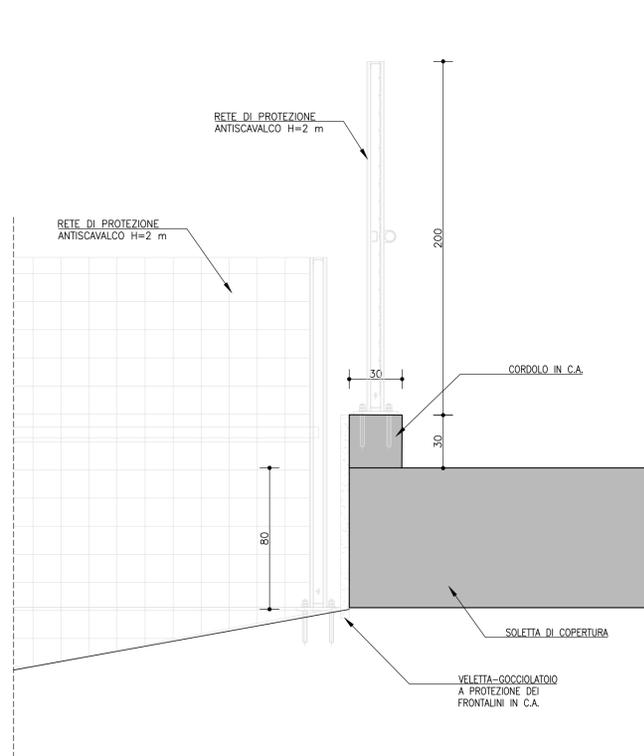

DETTAGLIO CORDOLO CON
BARRIERA DI SICUREZZA
SCALA 1:20



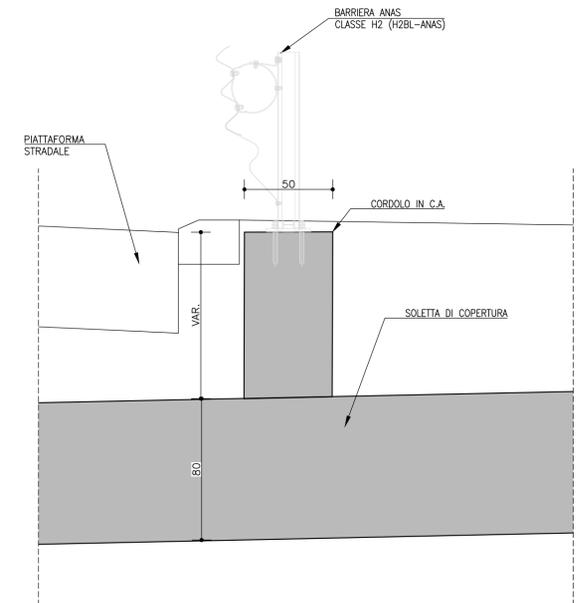


TABELLA INCIDENZE ARMATURE	
SOTTOVIA	kg/m3
incidenza muri laterali	105
incidenza soletta copertura sottopasso	120
incidenza soletta fondazione sottopasso	95


SEZIONE TRASVERSALE P1A-13
(TIPO 2)
SCALA 1:100

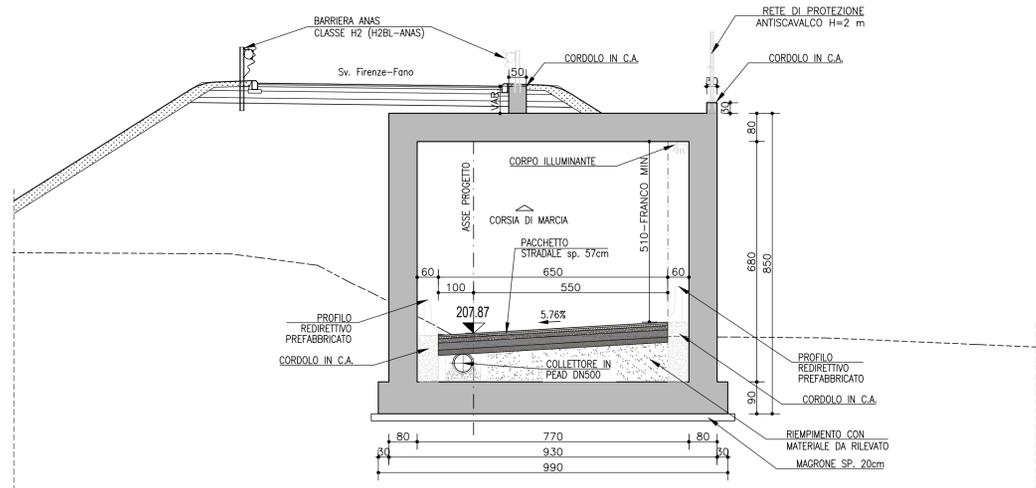

DETTAGLIO PAVIMENTAZIONE STRADALE
E SMALTIMENTO ACQUE DI PIATTAFORMA
SCALA 1:20

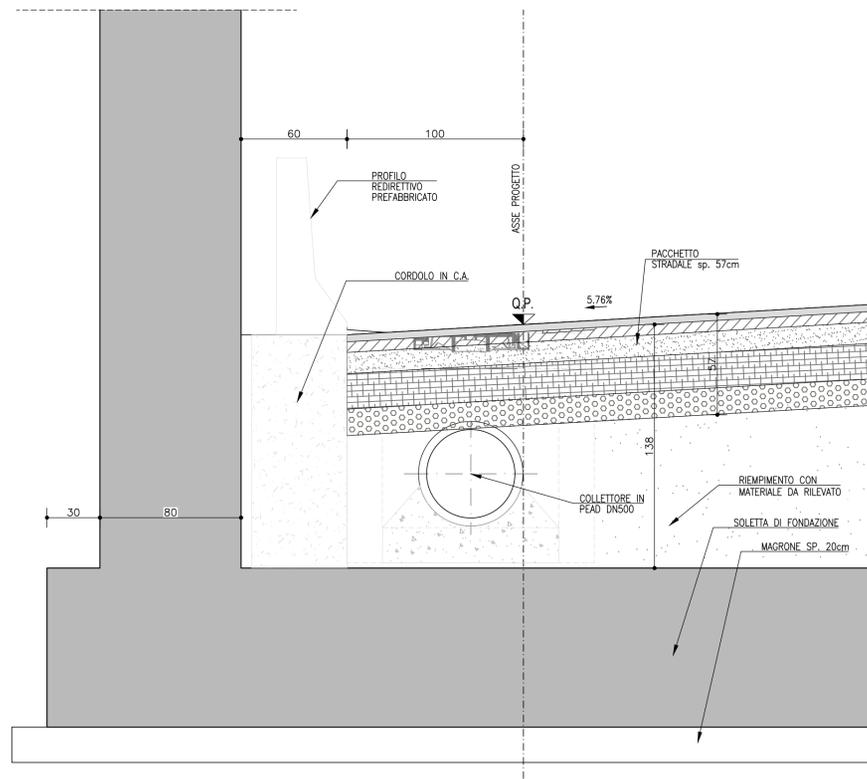

SEZIONE TRASVERSALE P1A-14
(TIPO 1)
SCALA 1:100

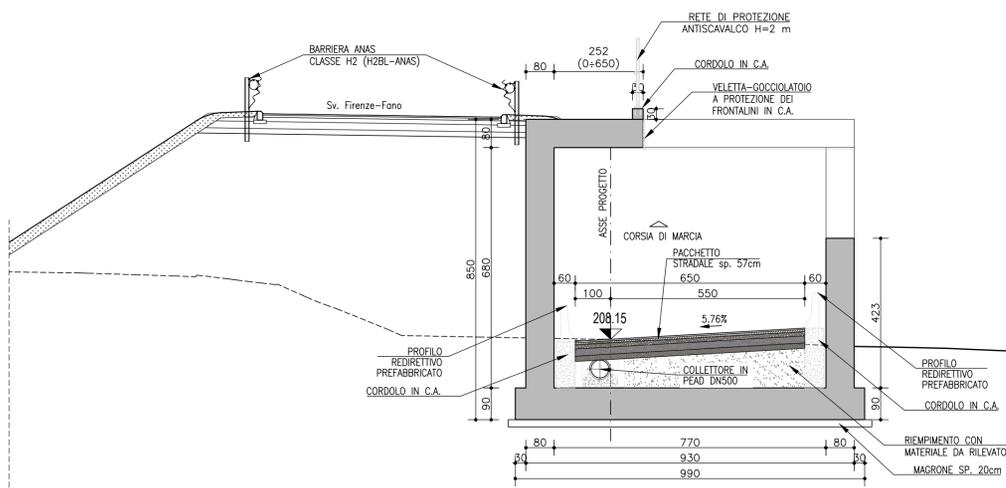

S.G.C. E78 GROSSETO-FANO
Tratto Siena Bettolle (A1)
Adeguamento a 4 corsie del tratto Siena-Ruffolo (Lotto 0)

PROGETTO DEFINITIVO COD. FI-81

R.T.I. di PROGETTAZIONE: Mandataria Mandante



PROGETTISTI:
Ing. Riccardo Formichi - Pro Iter srl (Integratore prestazioni specialistiche)
Ordine Ing. di Milano n. 18045
Ing. Stefano Muffato - Sinèrgo SpA
Ordine Ing. di Venezia n. 2087

IL GEOLOGO
Dott. Geol. Massimo Mezzanica - Pro Iter srl
Albo Geol. Lombardia n. A762

COORDINATORE PER LA SICUREZZA IN FASE DI PROGETTAZIONE
Ing. Enrico Moretti - Erre.via. srl
Ordine Ing. di Milano n. 16237

VISTO: IL RESP. DEL PROCEDIMENTO
Ing. Raffaele Franco Carso

PROTOCOLLO DATA

06 - OPERE D'ARTE
06.06 - Opere d'arte minori - Sottovia stradali
06.06.01 - Sottovia stradale ramo Gr - Fi svincolo Cerchiaia (ST.01)
Sezioni e Dettagli

CODICE PROGETTO	NOME FILE	REVISIONE	SCALA
PROGETTO LIV. PROG. N. PROG.	T00ST01STRDI02B.pdf		
DPF10081 D 20	CODICE ELAB. T00ST01STRDI02	B	1:100-1:20
D			
C			
B	Revisione per istruttoria ANAS	Maggio 2021	Fasolato
A	Emissione	Ottobre 2020	Malandrini
REV.	DESCRIZIONE	DATA	REDAITTO VERIFICATO APPROVATO