


PIANTA
FONDAZIONE E SCAVI
Scala 1:100

FASI ESECUTIVE - SEZIONI


FASE 1
SCALA 1:100

Sbancamento del terreno fino a quota falda (pendenza 2/3)

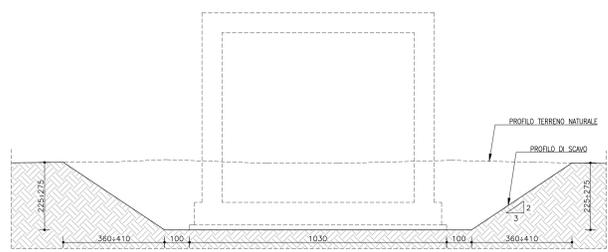


FASE 2
SCALA 1:100

Getto del magrone e realizzazione del solettone di fondo

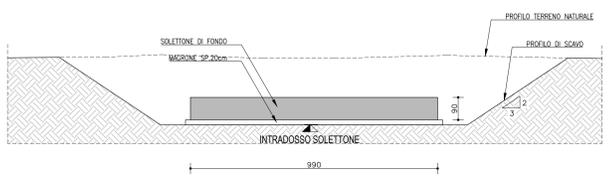


FASE 3
SCALA 1:100

Realizzazione dei muri con predisposizione di giunti bentonitici fra le pareti e il solettone

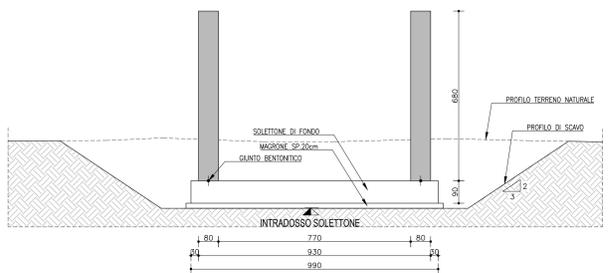


FASE 4
SCALA 1:100

Posa di pedales prefabbricate e successivo getto in opera del solettone di copertura

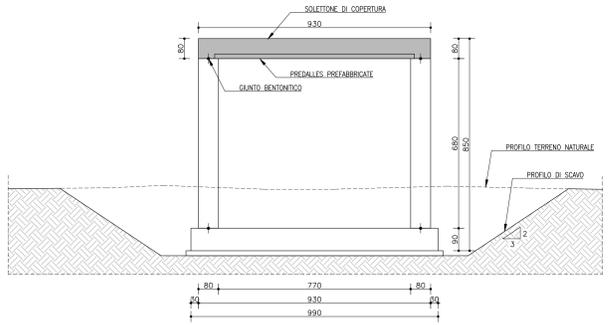


FASE 5
SCALA 1:100

Realizzazione del pacchetto finale di pavimentazione stradale

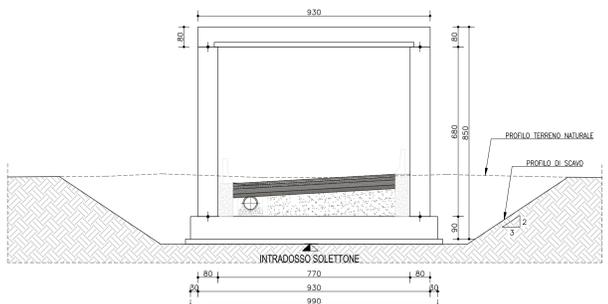

FASE 6
SCALA 1:100

Reinterro del manufatto e realizzazione strada soprastante

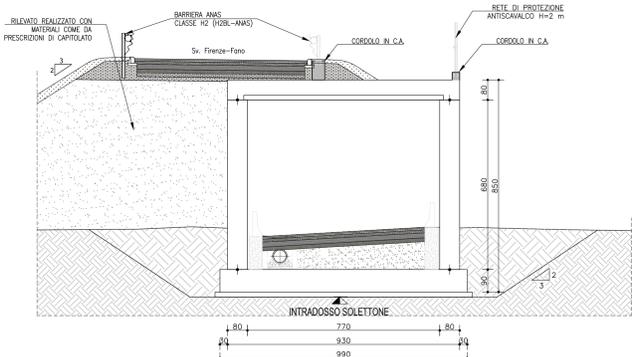

anas
GRUPPO FS ITALIANE Direzione Progettazione e Realizzazione Lavori

S.G.C. E78 GROSSETO-FANO
Tratto Siena Bettolle (A1)
Adeguamento a 4 corsie del tratto Siena-Ruffolo (Lotto 0)

PROGETTO DEFINITIVO cod. FI-81

R.T.I. di PROGETTAZIONE: Mandataria Mandante

PROGETTISTI:
Ing. Riccardo Formiconi - Pro. Ter. srl (Integratore prestazioni specialistiche)
Ordine Ing. di Milano n. 10845
Ing. Stefano Muffolo - Sinego SpA
Ordine Ing. di Venezia n. 2087

IL GEOLOGO:
Dott. Gian Massimo Mazzarino - Pro. Ter. srl
Albo Geol. Lombardia n. 4782

COORDINATORE PER LA SICUREZZA IN FASE DI PROGETTAZIONE:
Ing. Enrico Moretti - Enevita srl
Ordine Ing. di Milano n. 16237

VISTO IL RESP. DEL PROCEDIMENTO:
Ing. Raffaele Franco Corso

PROTOCOLLO DATA

06 - OPERE D'ARTE
06.06 - Opere d'arte minori - Sottovia stradali
06.06.01 - Sottovia stradale ramo Gr - Fi svincolo Cerchiaia (ST.01)
Pianta scavi e Fasi realizzative

CODICE PROGETTO	LV. PROG.	N. PROG.	NOME FILE	REVISIONE	SCALA
06.06.01	01	01	005101ST0103B.pdf	B	1:100
D					
C					
B	Revisione per istruttoria ANAS	Maggio 2021	Fabrizio	Italo	Mario
A	Emissione	Ottobre 2020	Milandro	Carlo	Carlo
REV.	DESCRIZIONE	DATA	REDATTO	VERIFICATO	APPROVATO