


OPERA DI SOSTEGNO OS.19 SVINCOLO RUFFOLO

SOTTOVIA RAMO GR-SI  
SVINCOLO RUFFOLO


OPERA DI SOSTEGNO  
OS.18 SVINCOLO RUFFOLO


SOTTOPASSO RUFFOLO  
KEY PLAN  
Scala 1:200

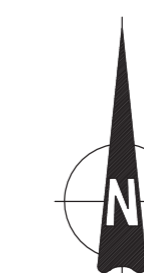

S.G.C. E78 GROSSETO-FANO  
Tratto Siena Bettolle (A1)  
Adeguamento a 4 corsie del tratto Siena-Ruffolo (Lotto 0)

PROGETTO DEFINITIVO COD. FI-81

R.T.I. di PROGETTAZIONE: Mandataria Mandante  

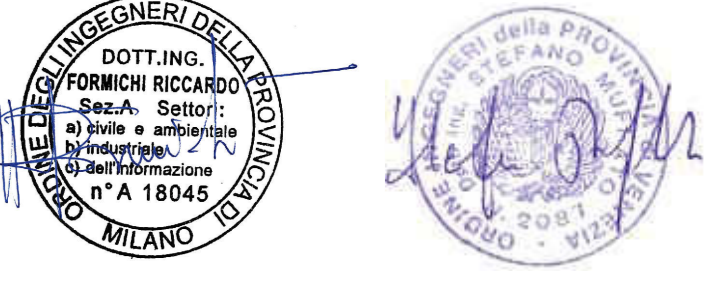
PROGETTISTI:  
Ing. Riccardo Farnocci - Pro. Ter. art. (Integratore prestazioni specialistiche)  
Ordine Ing. di Milano n. 10345  
Ing. Stefano Ruffolo - Sinèrgo CVA  
Ordine Ing. di Venezia n. 2087  
IL GEOLOGO:  
Dott. Gen. Massimo Mazzanetto - Pro. Ter. art.  
Albo Geol. Lombardia n. 4782  
COORDINATORE PER LA SICUREZZA IN FASE DI PROGETTAZIONE:  
Ing. Enrico Moretti - Direzione art.  
Ordine Ing. di Milano n. 16237  
VISTO IL RESP. DEL PROCEDIMENTO:  
Ing. Raffaele Franco Corso  


06 - OPERE D'ARTE  
06.06 - Opere d'arte minori - Sottovia stradali  
06.06.02 - Sottovia ramo Gr - Si svincolo Ruffolo (ST.02)  
Planimetria generale

CODICE PROGETTO	LV. PROG.	N. PROG.	NOME FILE	REVISIONE	SCALA
06.06.02	D	20	005T02ST01018.pdf	B	1:200
D					
C					
B	Revisione per istruttoria ANAS		Maggio 2021	Fabrizio	Italo
A	Emissione		Ottobre 2020	Milano	Carlo
REV.	DESCRIZIONE		DATA	REDATTO	VERIFICATO