

PROFILO
IN ASSE DI PROGETTO LG
SCALA 1:100


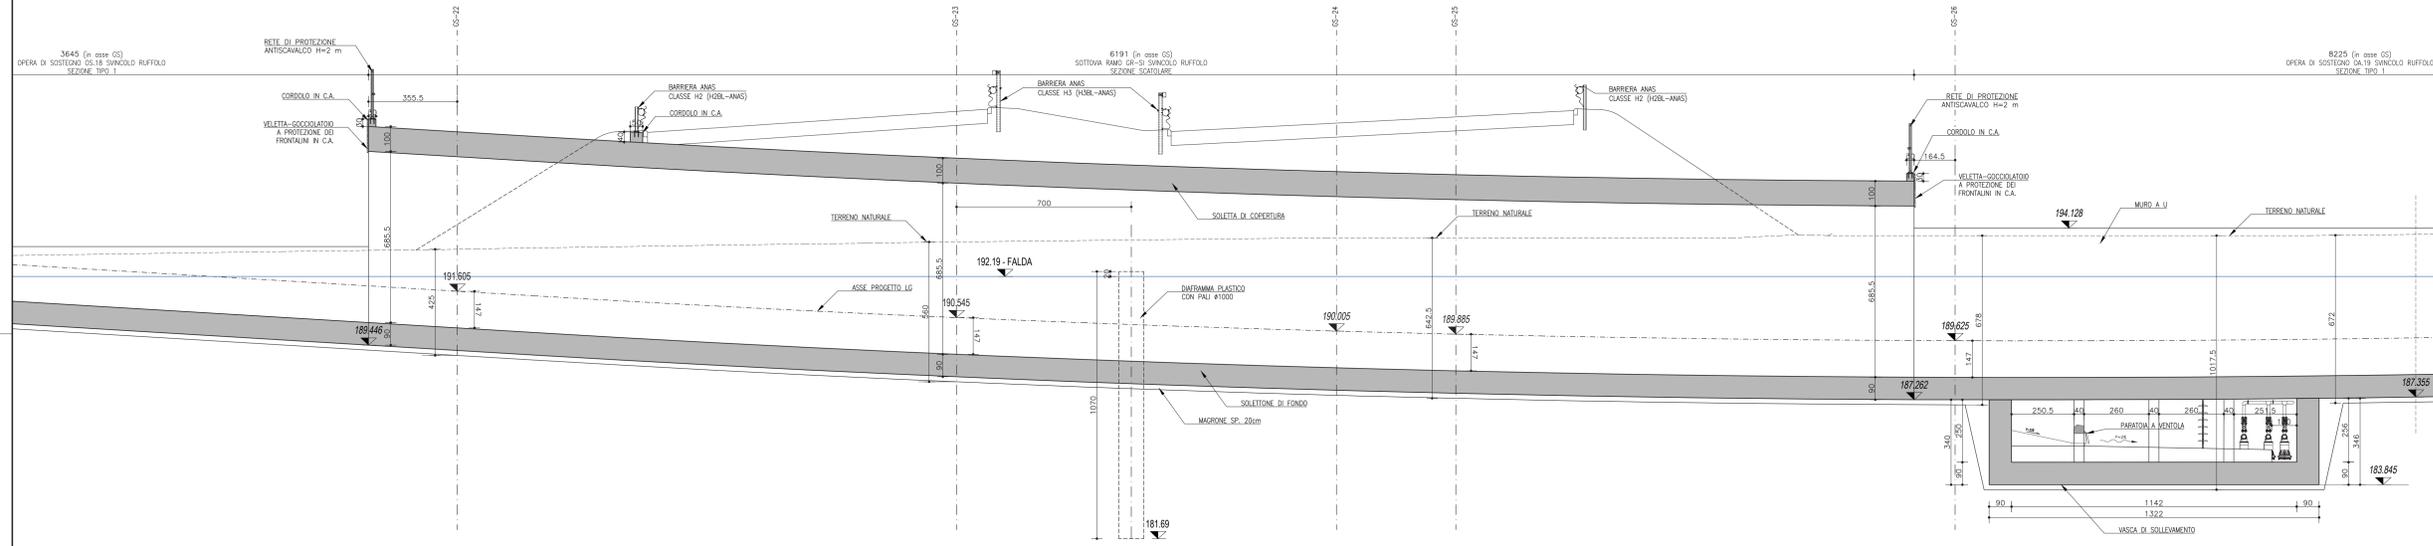



TABELLA INCIDENZE ARMATURE	
SOTTOVA	kg/m3
incidenza muri laterali	120
incidenza soletta copertura sottopasso	250
incidenza cordoli barriere di sicurezza soletta copertura	250
incidenza soletta fondazione sottopasso	95
incidenza PALI Ø 1000 L=10,7m	250
incidenza cordoli pali	120

SEZIONE TRASVERSALE GS-23


SCALA 1:100

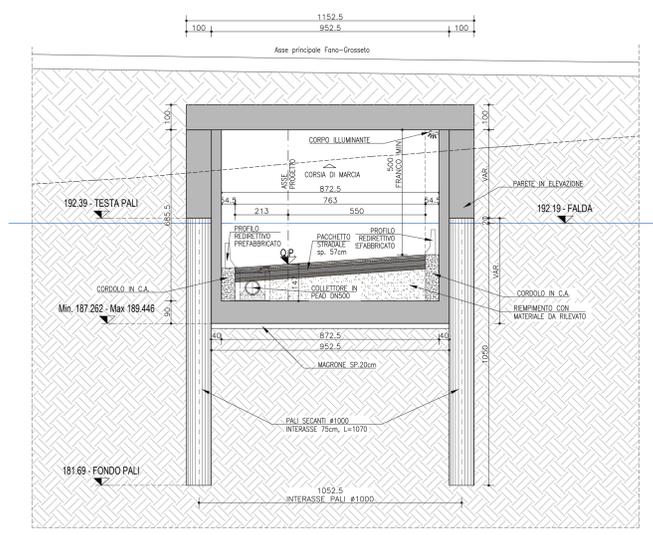


DETTAGLIO PAVIMENTAZIONE STRADALE
E SMALTIMENTO ACQUE DI PIATTAFORMA
SCALA 1:20

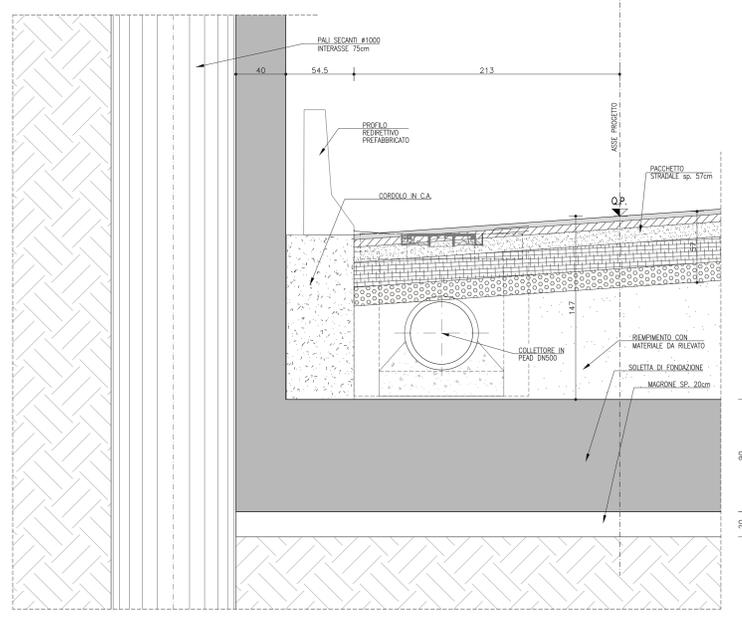

DETTAGLIO CORDOLO CON
BARRIERA DI SICUREZZA
SCALA 1:20

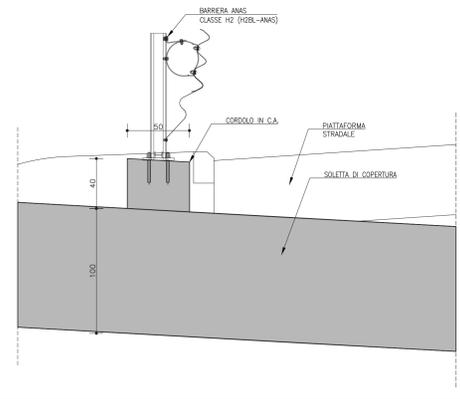

DETTAGLIO CORDOLO PERIMETRALE
CON RETE DI PROTEZIONE ANTISCAVALCO
SCALA 1:20

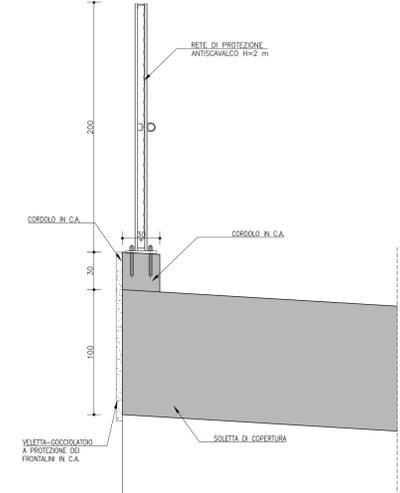

anas
GRUPPO FS ITALIANE Direzione Progettazione e Realizzazione Lavori

S.G.C. E78 GROSSETO-FANO
Tratto Siena Bettolle (A1)
Adeguamento a 4 corsie del tratto Siena-Ruffolo (Lotto 0)

PROGETTO DEFINITIVO COD. FI-81

R.T.I. di PROGETTAZIONE: Mandataria Mandante

PROGETTISTI:
Ing. Riccardo Formicola - Pro. Iter srl (Integratore prestazioni specialistiche)
Ordine Ing. di Milano n. 18345
Ing. Stefano Ruffolo - Siergo SpA
Ordine Ing. di Venezia n. 2087

IL GEOLOGO:
Dott. Gian Massimo Mazzarotto - Pro. Iter srl
Albo Geol. Lombardia n. 4782

COORDINATORE PER LA SICUREZZA IN FASE DI PROGETTAZIONE
Ing. Enrico Moretti - Iter srl
Ordine Ing. di Milano n. 16237

VISTO IL RESP. DEL PROCEDIMENTO
Ing. Raffaele Franco Corso

PROTOCOLLO DATA

06 - OPERE D'ARTE		06.06 - Opere d'arte minori - Sottovia stradali		06.06.02 - Sottovia ramo Gr - Si svincolo Ruffolo (ST.02)		Profili e sezioni	
CODICE PROGETTO	NOVE FILE	REVISIONE	SCALA				
PROGETTO	FILE						
06PFI0081	020						
D							
C							
B	Revisione per istruttoria ANAS	Maggio 2021	Fabrizio	Italo	Mario		
A	Emissione	Ottobre 2020	Milano	Carlo	Carlo		
REV.	DESCRIZIONE	DATA	REDATTO	VERIFICATO	APPROVATO		