



SEZIONE ORIZZONTALE
Scala 1:100

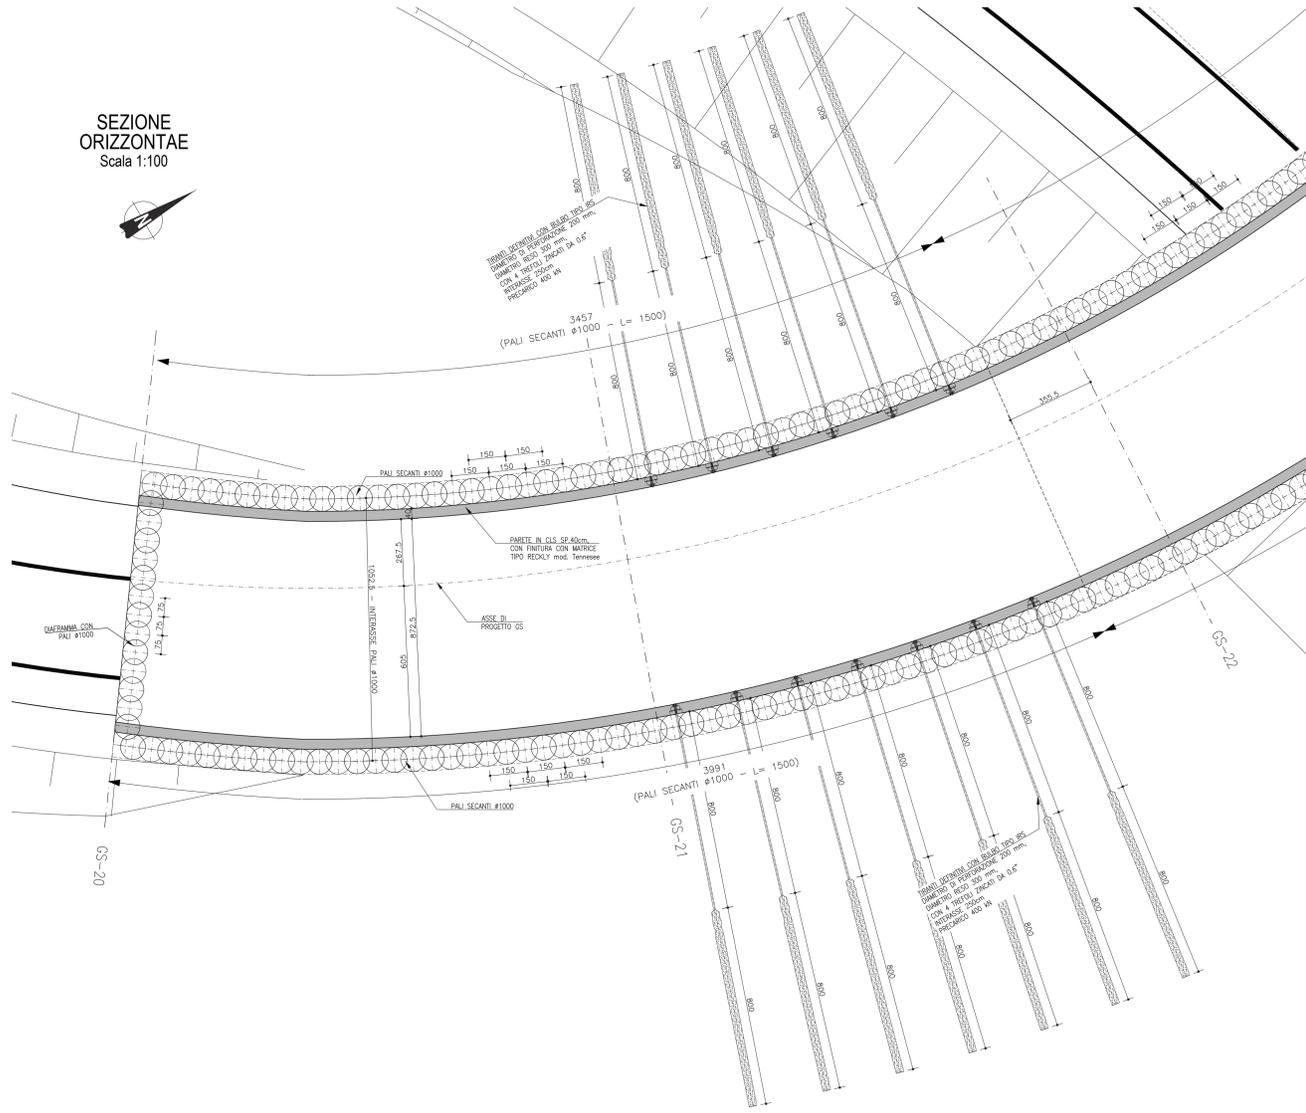

PIANTA GENERALE
Scala 1:100

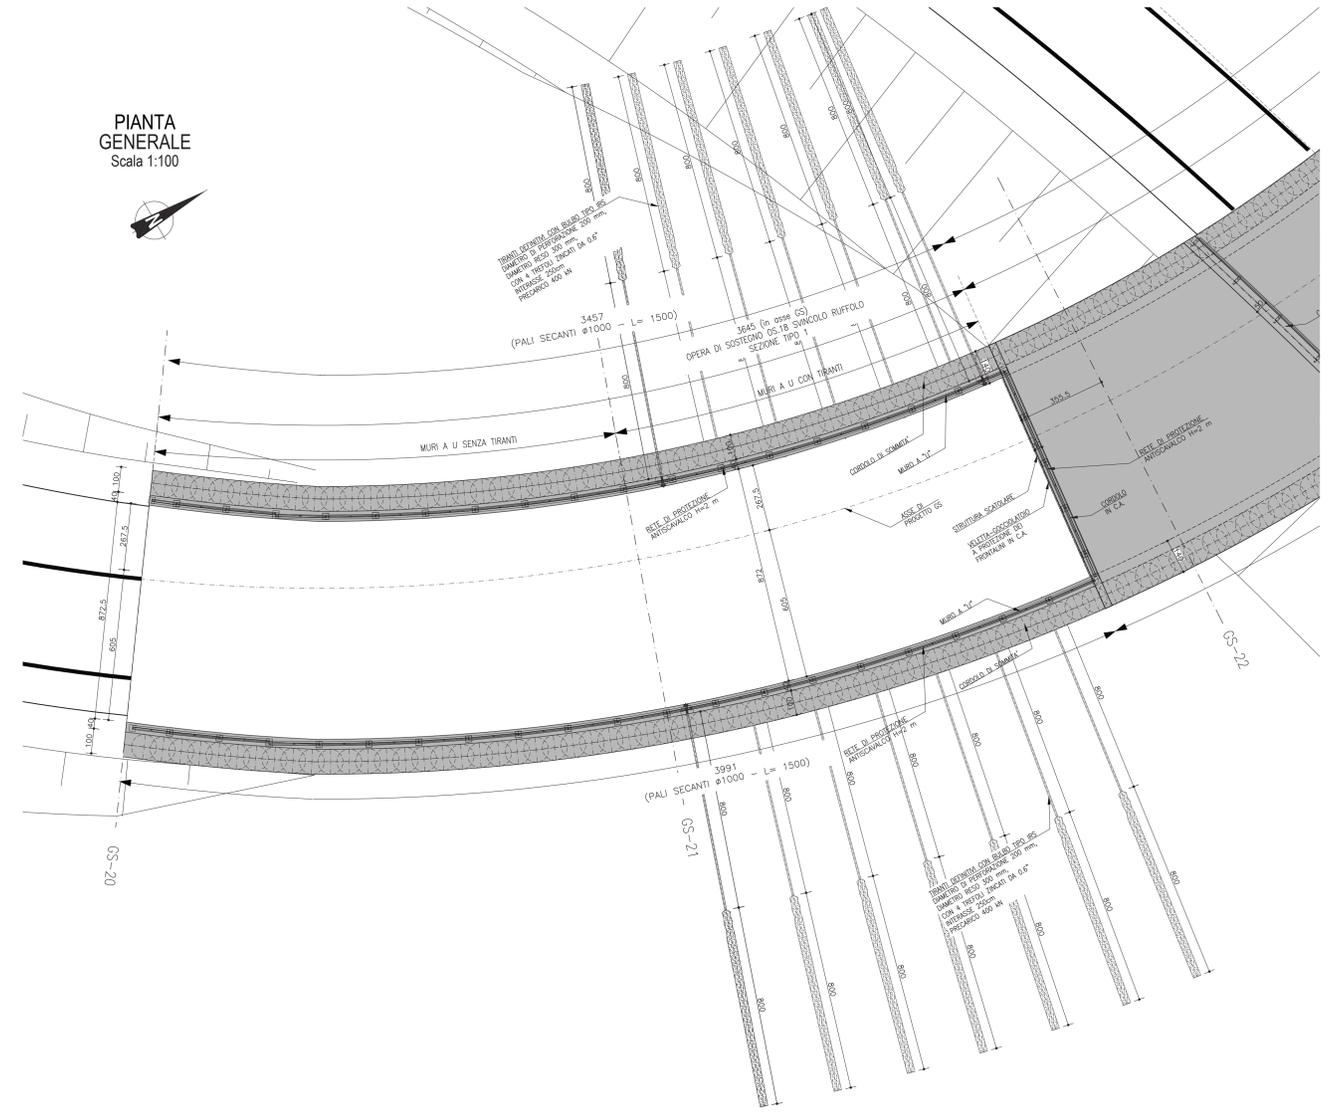

KEY PLAN
Scala 1:750

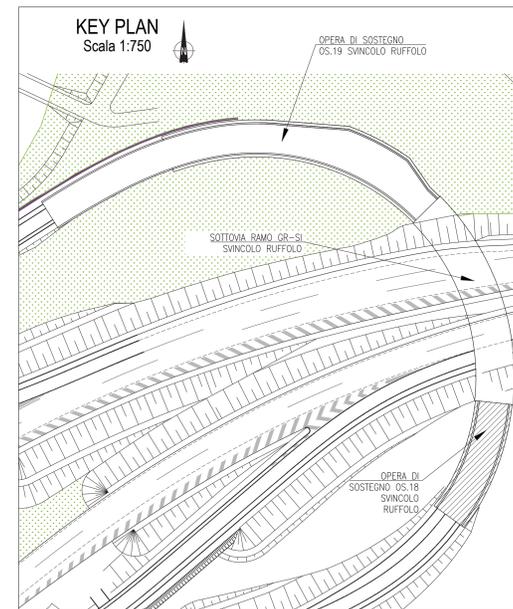


TABELLA INCIDENZE ARMATURE	
Opera di sostegno OS.18 sez. tipo 1	kg/m3
MURI A U SENZA TIRANTI	
incidenza muri laterali	200
incidenza soletta fondazione	120
incidenza PALI Ø 1000 L=15m	70
incidenza cordoli pali	120
Opera di sostegno OS.18 sez. tipo 1	kg/m3
MURI A U CON TIRANTI	
incidenza muri laterali	200
incidenza soletta fondazione	120
incidenza PALI Ø 1000 L=15m	70
incidenza cordoli pali	120