DETTAGLIO CORDOLO OPERA DI SOSTEGNO CON TIRANTI E TRAVI DI CONTRASTO

SCALA 1:20

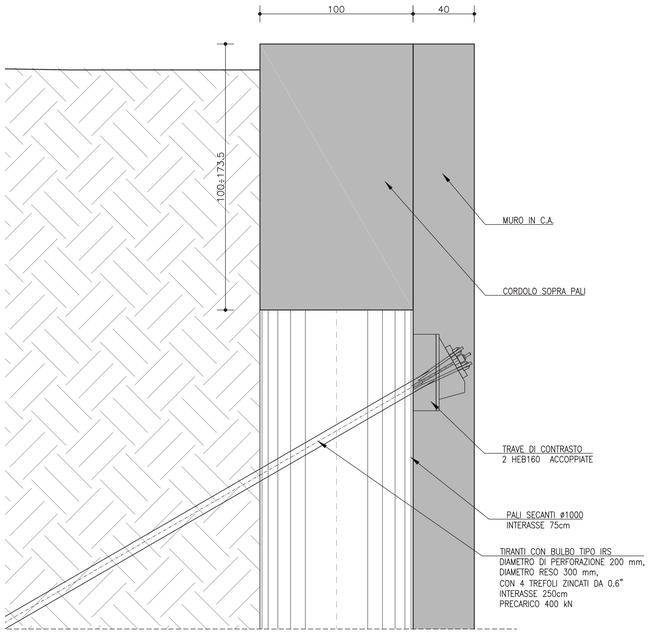

SEZIONE TRASVERSALE TIPO 1 (MURI A U CON PALI E TIRANTI)

SCALA 1:100

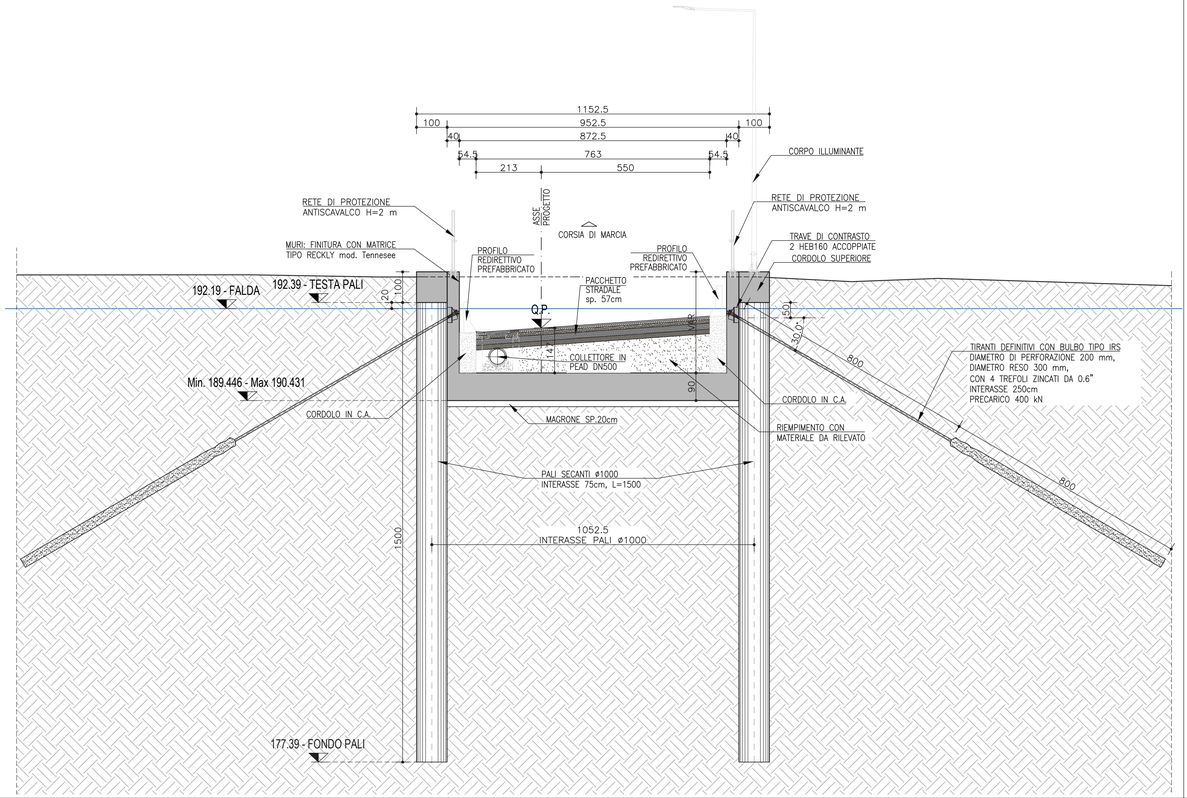

SEZIONE TRASVERSALE TIPO 1 (MURI A U CON PALI)

SCALA 1:100

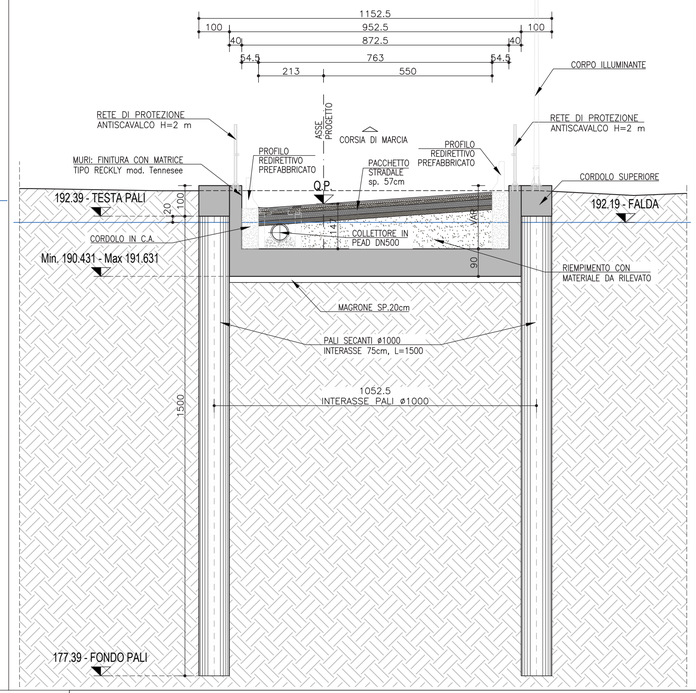

DETTAGLIO CORDOLO OPERA DI SOSTEGNO CON RETE DI PROTEZIONE ANTISCAVALCO

SCALA 1:20

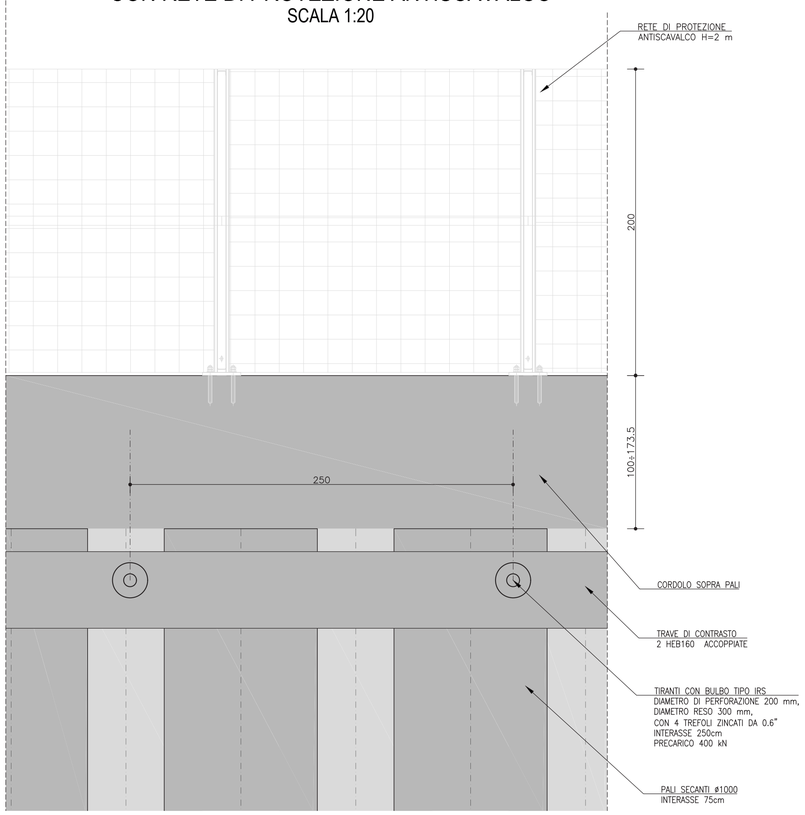

DETTAGLIO PAVIMENTAZIONE STRADALE E SMALTIMENTO ACQUE DI PIATTAFORMA

SCALA 1:20

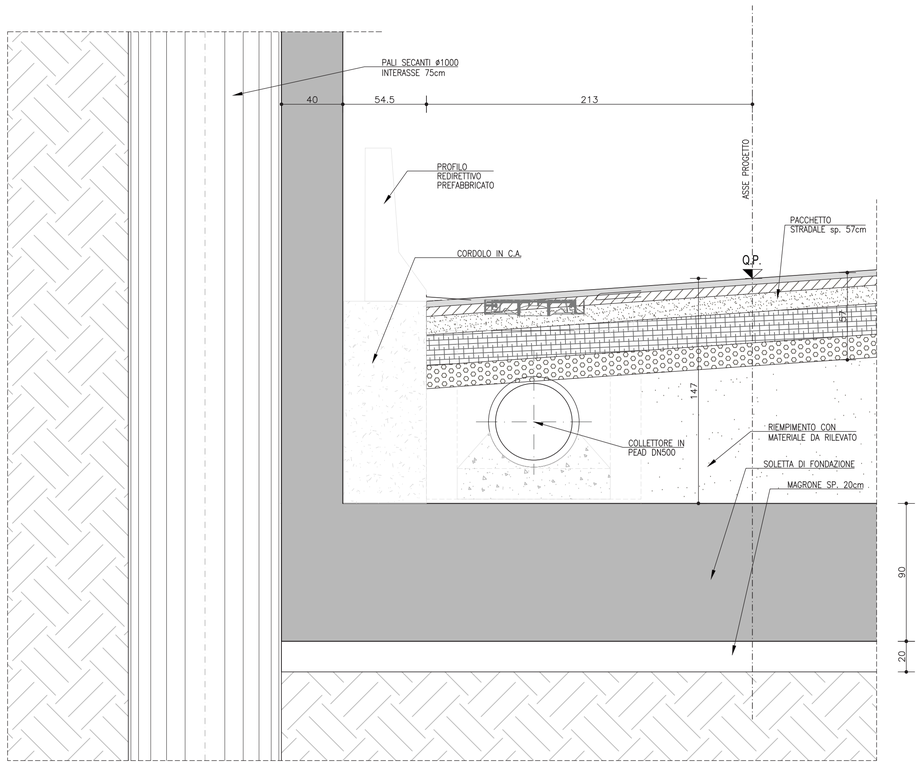

anas
GRUPPO FS ITALIANE

Direzione Progettazione e Realizzazione Lavori

S.G.C. E78 GROSSETO–FANO

Tratto Siena Bettolle (A1)

Adeguamento a 4 corsie del tratto Siena–Ruffolo (Lotto 0)

PROGETTO DEFINITIVO

COD. FI-81

R.T.I. di PROGETTAZIONE: Mandataria Mandante

PRO ITER Progetto Infrastrutture Territorio s.r.l. — Erreviaa Ricerca Viabilità Ambiente — sinèrgo — D_VA DVisionArchitecture

PROGETTISTI:

Ing. Riccardo Formichi – Pro Iter srl (Integratore prestazioni specialistiche)
Ordine Ing. di Milano n. 18045

Ing. Stefano Muffato – Sinergo SpA
Ordine Ing. di Venezia n. 2087

IL GEOLOGO

Dott. Geol. Massimo Mezzanzanica – Pro Iter srl
Albo Geol. Lombardia n. A762

COORDINATORE PER LA SICUREZZA IN FASE DI PROGETTAZIONE

Ing. Enrico Moretti – Erre.vi.a. srl
Ordine Ing. di Milano n. 16237

VISTO: IL RESP. DEL PROCEDIMENTO

Ing. Raffaele Franco Carso

ORDINE DEGLI INGEGNERI DELLA PROVINCIA DI MILANO — DOTT.ING. FORMICHI RICCARDO — Sez.A Settori: a) civile e ambientale b) industriale c) dell'informazione — n° A 18045

PROTOCOLLO | DATA

06 - OPERE D'ARTE

06.06 - Opere d'arte minori - Sottovia stradali

06.06.02 - Sottovia ramo Gr - Si svincolo Ruffolo (ST.02)

Muri imbocco (OS.18) - Sezioni trasversali

CODICE PROGETTO (PROGETTO / LIV. PROG. / N. PROG.)	NOME FILE T00ST02STRDI07B.pdf	REVISIONE	SCALA
DPFI0081 D 20	CODICE ELAB. T00ST02STRDI07	B	1:100-1:20

REV.	DESCRIZIONE	DATA	REDATTO	VERIFICATO	APPROVATO
D					
C					
B	Revisione per istruttoria ANAS	Maggio 2021	Fasolato	Imbiscuso	Muffato
A	Emissione	Ottobre 2020	Malandrin	Caobianco	Caobianco