

SEZIONE ORIZZONTALE
Scala 1:100

SEZIONE ORIZZONTALE
Scala 1:100

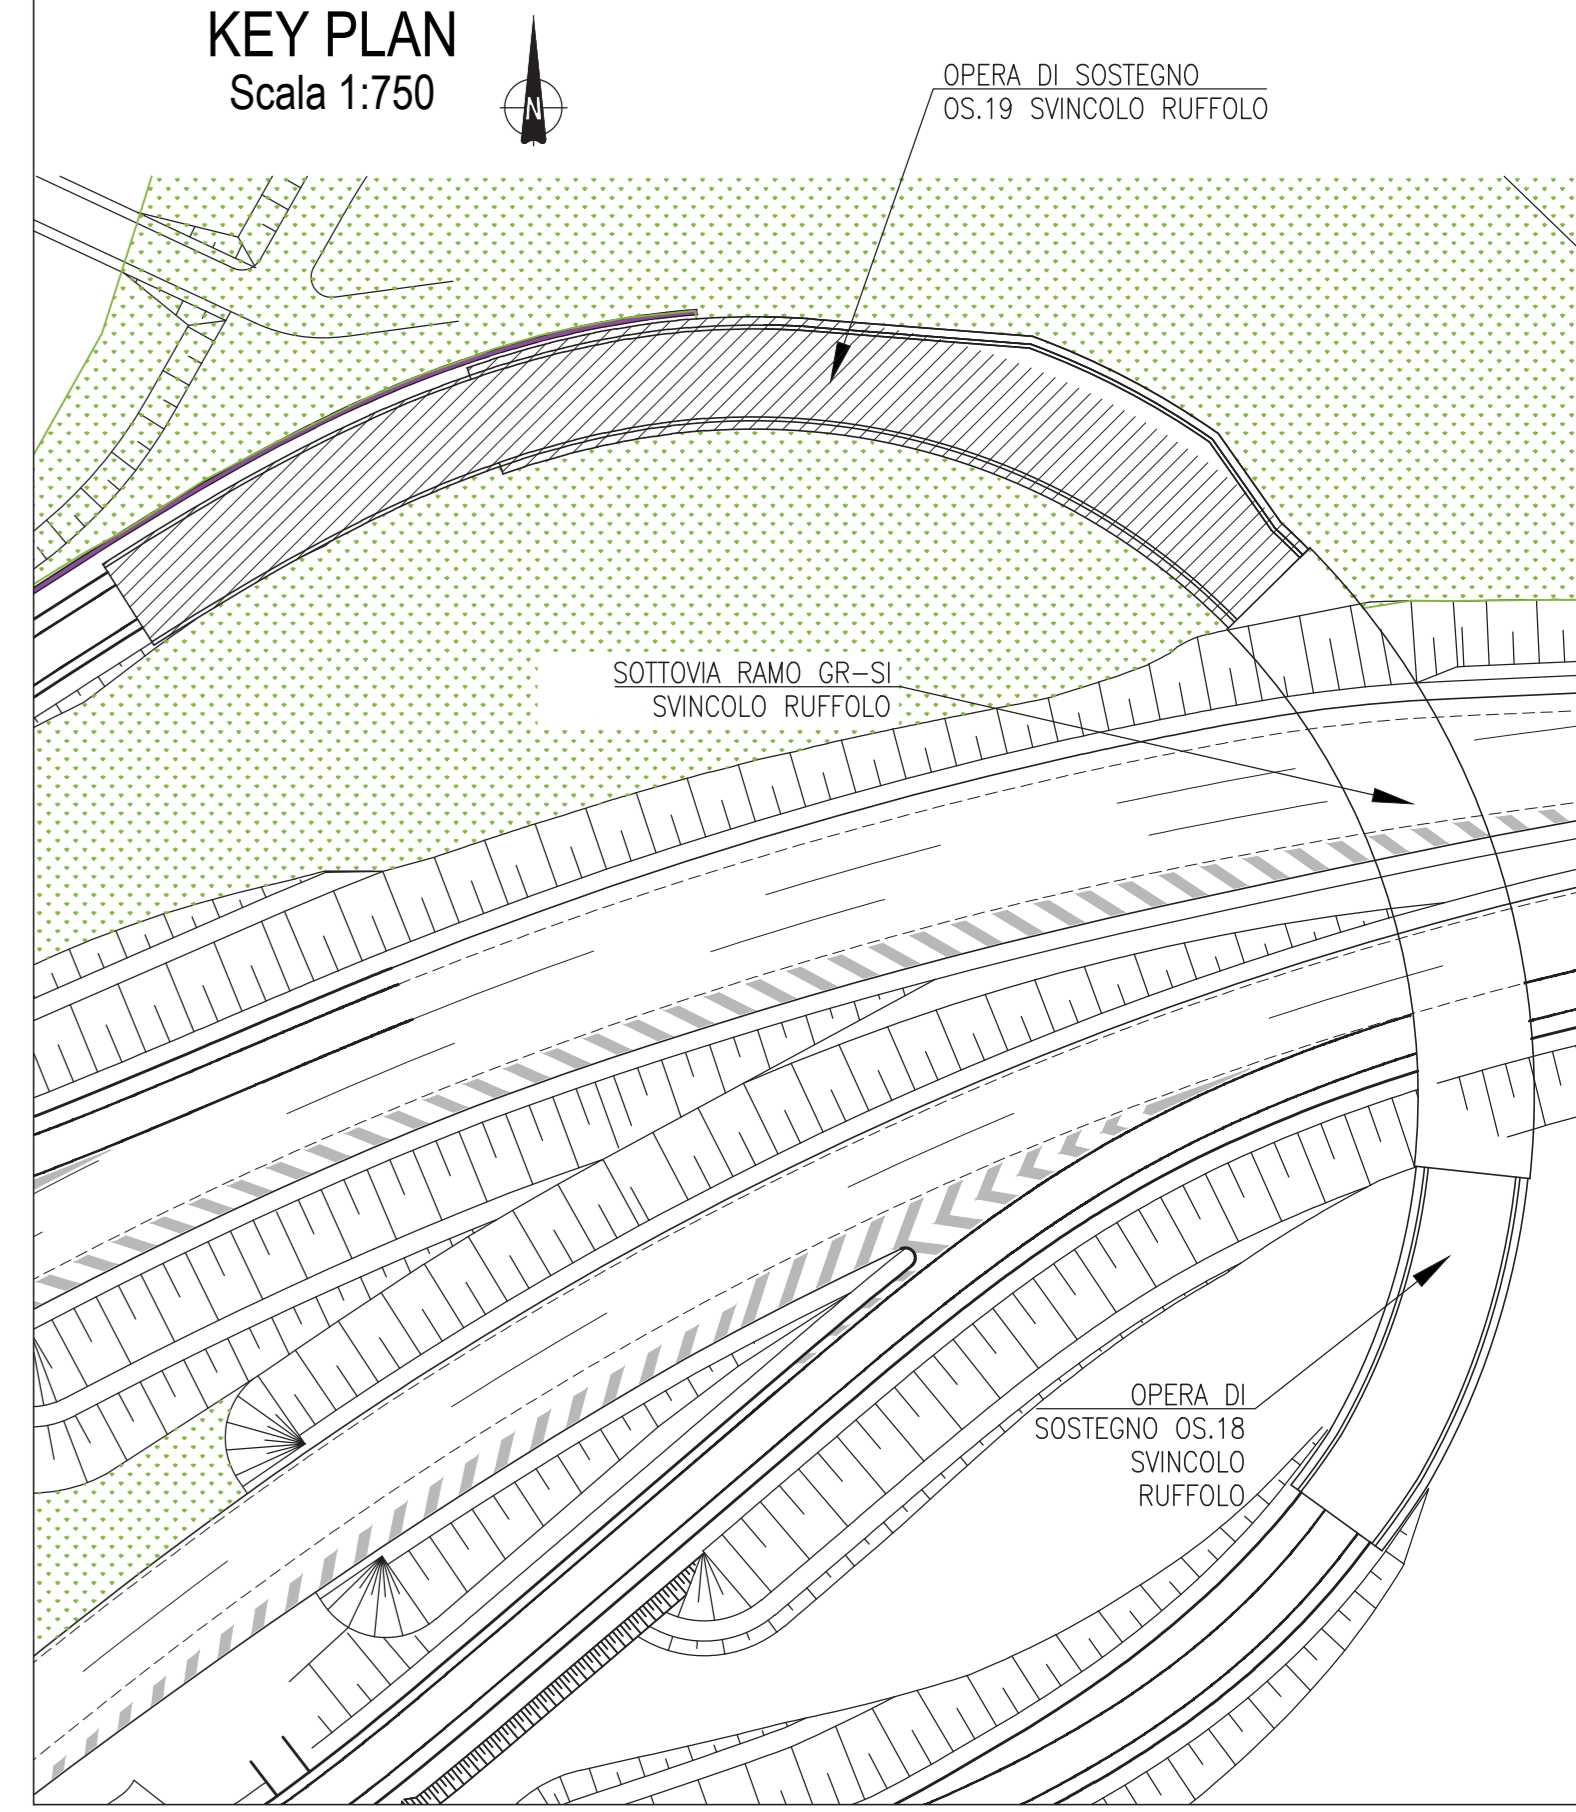


TABELLA INCIDENZE ARMATURE

Opera di sostegno OS.19 sez. tipo 2	kg/m3
incidenza muri laterali	200
incidenza soletta fondazione	120
Opera di sostegno OS.19 sez. tipo 1	kg/m3
MURI A U SENZA TIRANTI	
incidenza muri laterali	200
incidenza soletta fondazione	120
incidenza PALI Ø 1000 L=15m	70
incidenza cordoli pali	120
Opera di sostegno OS.19 sez. tipo 1	kg/m3
MURI A U CON TIRANTI	
incidenza muri laterali	200
incidenza soletta fondazione	120
incidenza PALI Ø 1000 L=15m	70
incidenza cordoli pali	120
Opera di sostegno OS.19 sez. tipo 1 vasca sollevamento	kg/m3
MURI A U CON TIRANTI	
incidenza muri laterali	200
incidenza soletta copertura vasca sollevamento	120
incidenza soletta fondazione vasca sollevamento	120
incidenza PALI Ø 1000 L=24m	70
incidenza cordoli pali	120

CODICE PROGETTO	NOME FILE	REVISIONE	SCALA
06F10081	005702ST0IO8B.pdf	B	1:100
D			
C			
B	Revisione per istruttoria ANAS	Maggio 2021	Fabrizio
A	Emissione	Ottobre 2020	Miladino
REV.	DESCRIZIONE	DATA	REDATTO VERIFICATO APPROVATO