



PROFILO
IN ASSE DI PROGETTO LG
SCALA 1:100

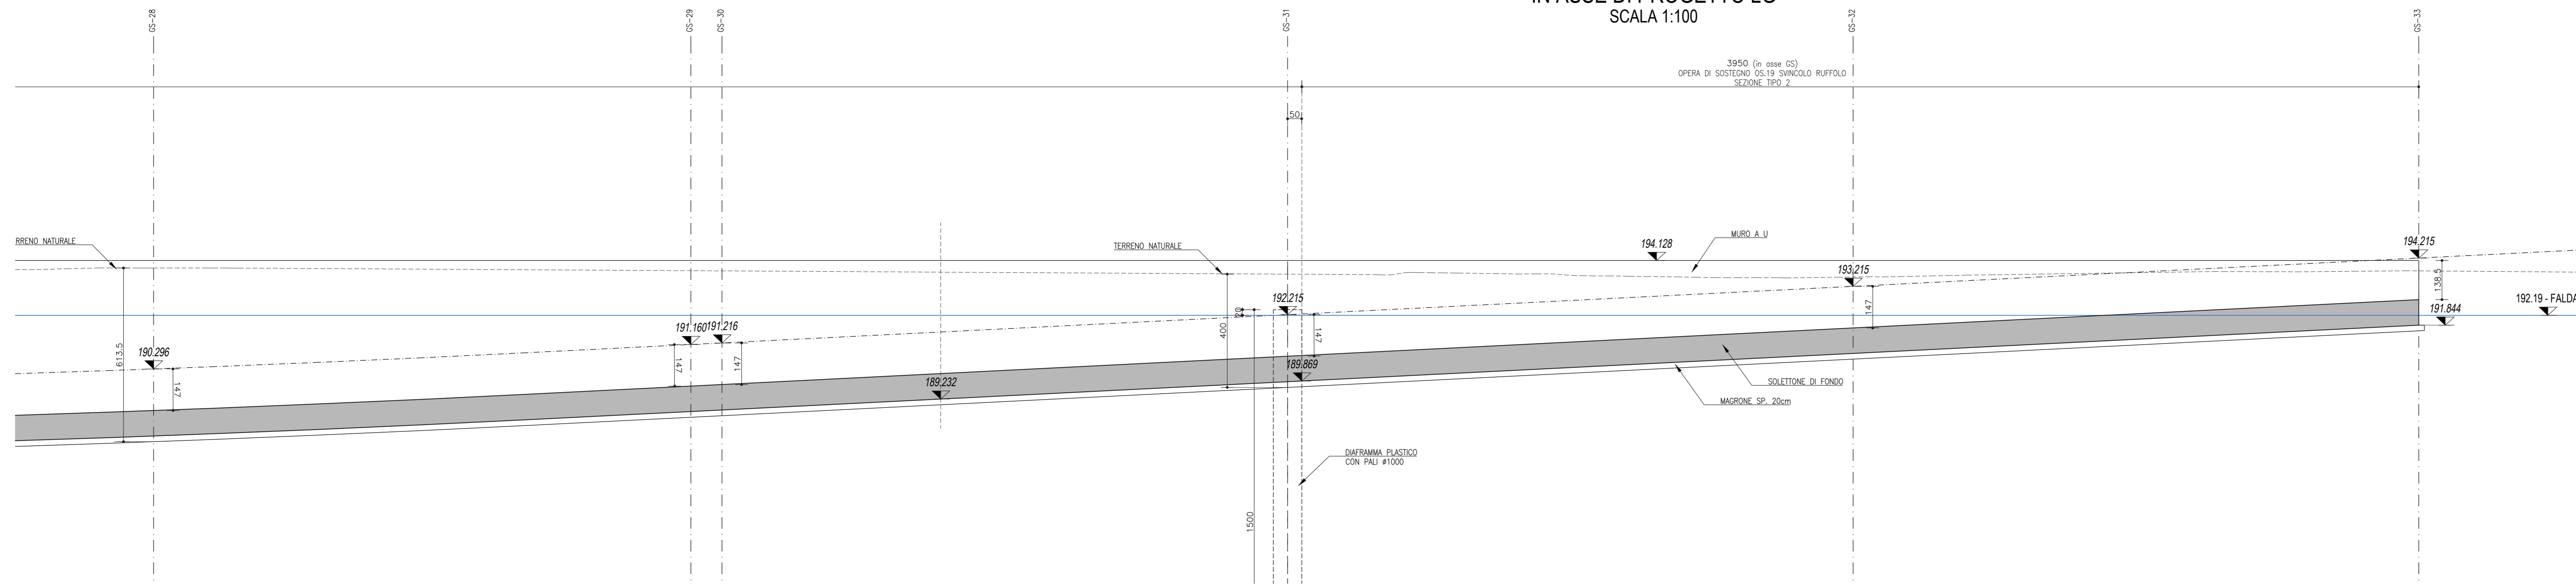

PROSPETTO PALIFICATA IN DESTRA
(ESTERNO CURVA)
SCALA 1:100

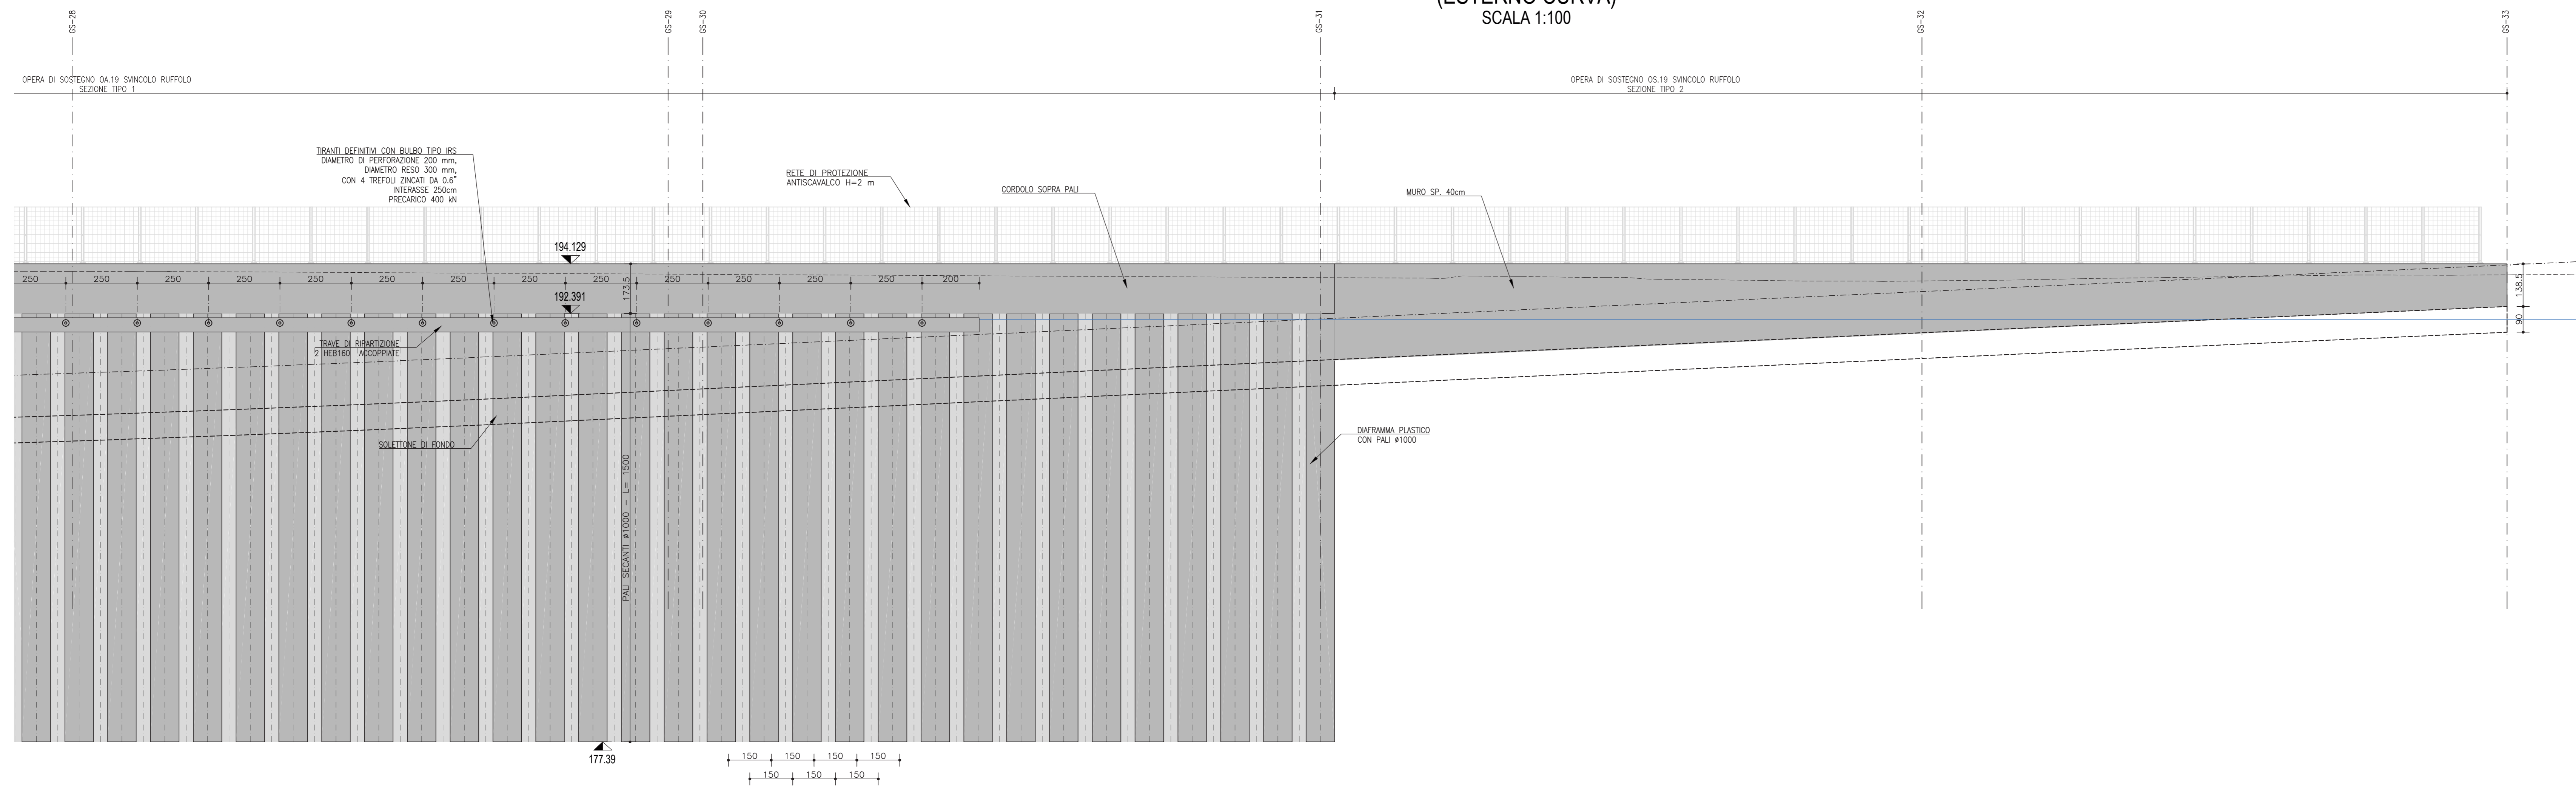

PROSPETTO PALIFICATA IN SINISTRA
(INTERNO CURVA)
SCALA 1:100

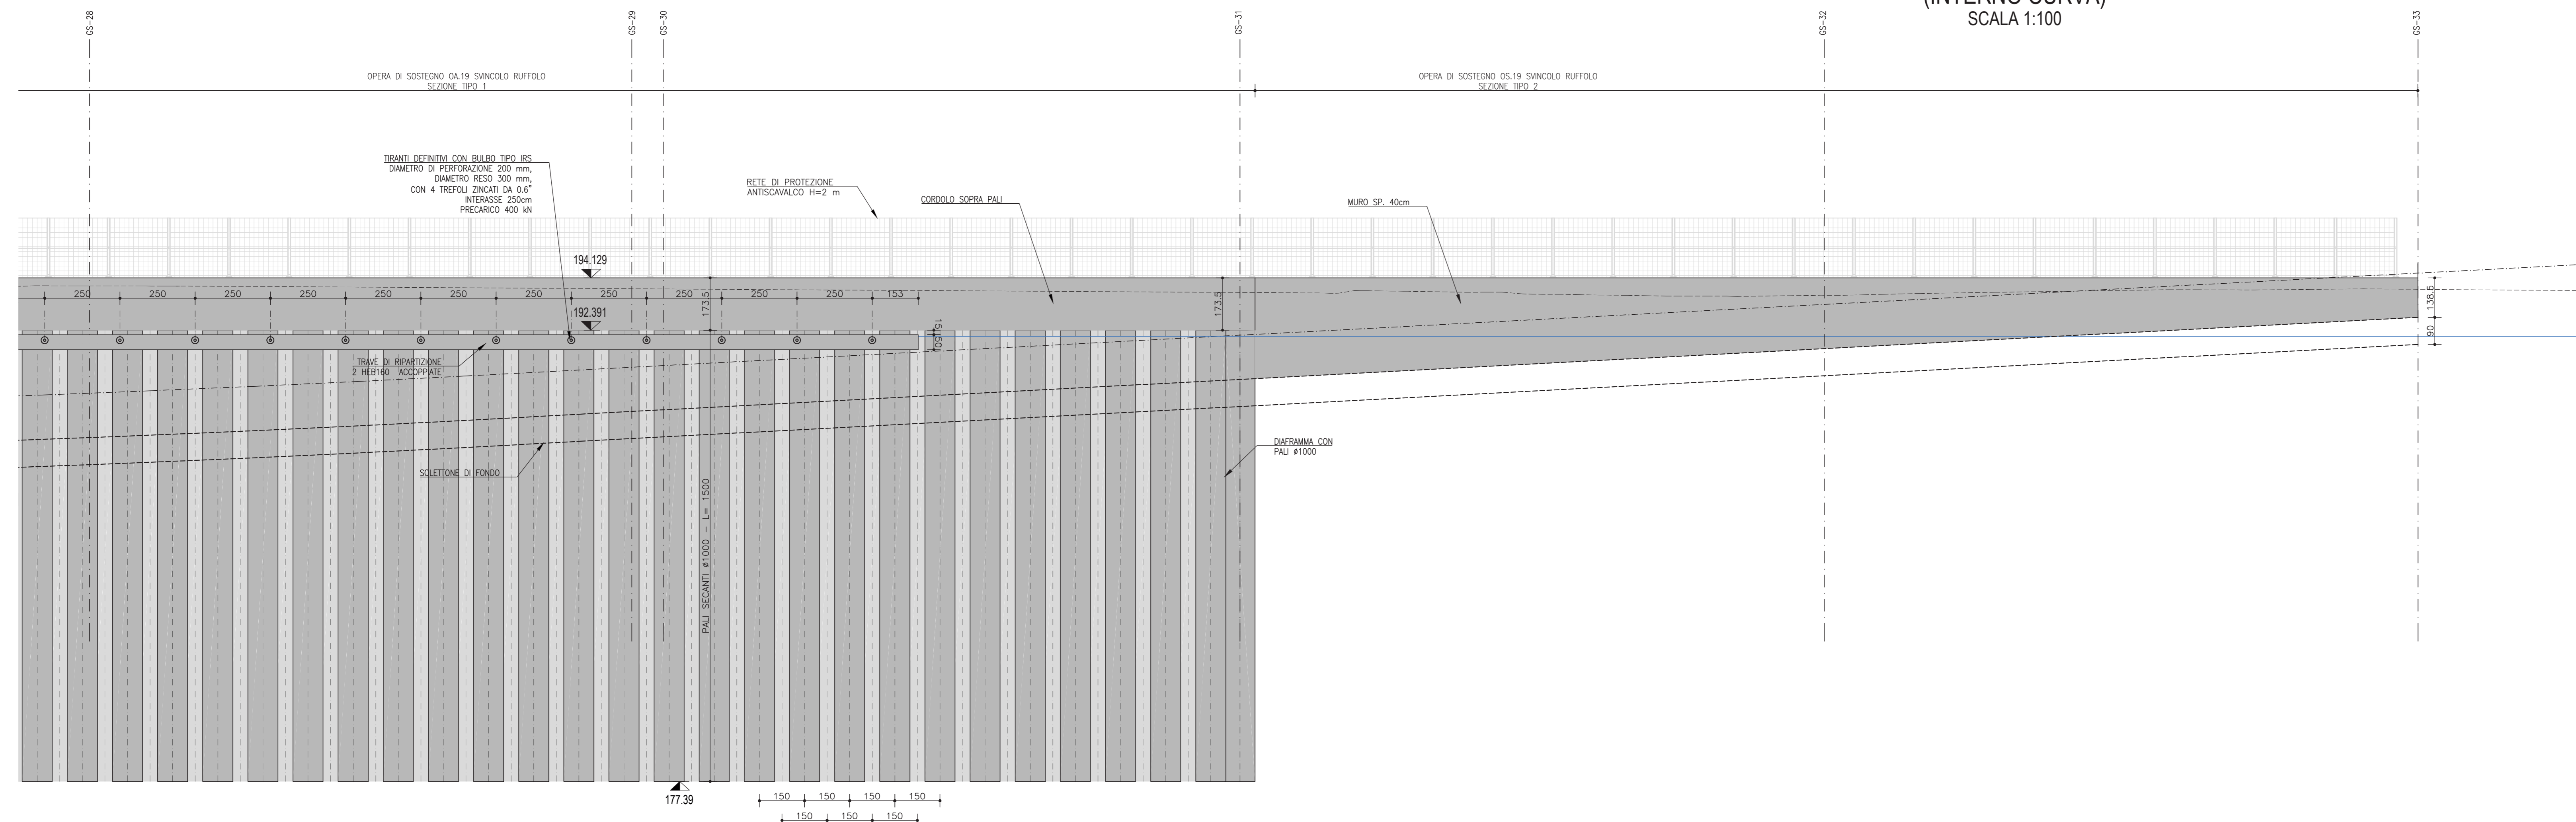


TABELLA INCIDENZE ARMATURE	
Opera di sostegno OS.19 sez. tipo 2	kg/m3
incidenza muri laterali	200
incidenza soletta fondazione	120
Opera di sostegno OS.19 sez. tipo 1	kg/m3
MURIA U SENZA TIRANTI	
incidenza muri laterali	200
incidenza soletta fondazione	120
incidenza PALI Ø 1000 L=15m	70
incidenza cordoli pali	120
Opera di sostegno OS.19 sez. tipo 1	kg/m3
MURIA U CON TIRANTI	
incidenza muri laterali	200
incidenza soletta fondazione	120
incidenza PALI Ø 1000 L=15m	70
incidenza cordoli pali	120
Opera di sostegno OS.19 sez. tipo 1 vasca sollevamento	kg/m3
MURIA U CON TIRANTI	
incidenza muri laterali	200
incidenza soletta copertura vasca sollevamento	120
incidenza soletta fondazione vasca sollevamento	120
incidenza PALI Ø 1000 L=24m	70
incidenza cordoli pali	120

anas GRUPPO FS ITALIANE Direzione Progettazione e Realizzazione Lavori

S.G.C. E78 GROSSETO-FANO
Tratto Siena Bettolle (A1)
Adeguamento a 4 corsie del tratto Siena-Ruffolo (Lotto 0)

PROGETTO DEFINITIVO COD. FI-81

R.T.I. di PROGETTAZIONE: Mandataria Mandante

PROGETTISTI:
Ing. Riccardo Farnicini - Pro. Ter. art. (Integratore prestazioni specialistiche)
Ordine Ing. di Milano n. 18345
Ing. Stefano Ruffolo - Sergio SpA
Ordine Ing. di Venezia n. 2087

IL GEOLOGO:
Dott. Gian Massimo Mazzanti - Pro. Ter. art.
Albo Geol. Lombardia n. 4782

COORDINATORE PER LA SICUREZZA IN FASE DI PROGETTAZIONE
Ing. Enrico Martelli - Direzione art.
Ordine Ing. di Milano n. 16237

VISTO IL RESP. DEL PROCEDIMENTO
Ing. Raffaele Franco Corso

PROTOCOLLO DATA

06 - OPERE D'ARTE
06.06 - Opere d'arte minori - Sottovia stradali
06.06.02 - Sottovia ramo Gr - Si svincolo Ruffolo (ST.02)
Muri imbocco (OS.19) - Profilo in asse e prospetto muri 2-2

CODICE PROGETTO	NOME FILE	REVISIONE	SCALA
06PFI0081	005T02ST01108.pdf	B	1:100

REV.	DESCRIZIONE	DATA	REDATTO	VERIFICATO	APPROVATO
D					
C					
B	Revisione per istruttoria ANAS	Maggio 2021	Fabrizio	Irabacco	Milano
A	Emissione	Ottobre 2020	Milano	Carbasso	Carbasso