



**FASE 1**  
SCALA 1:100

Scavo di sbancamento fino a quota +0,20 rispetto alla falda

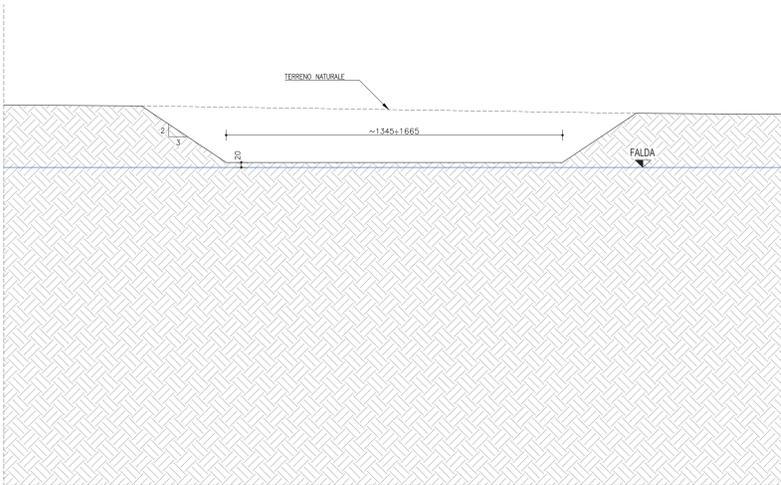


**FASE 2**  
SCALA 1:100

Realizzazione di berlinese CSP con pali secanti Ø1000

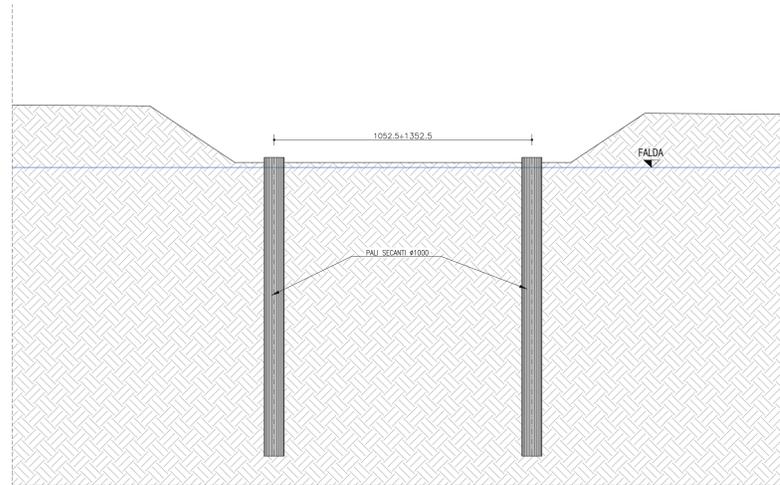


**FASE 3**  
SCALA 1:100

Realizzazione del cordolo di sommità

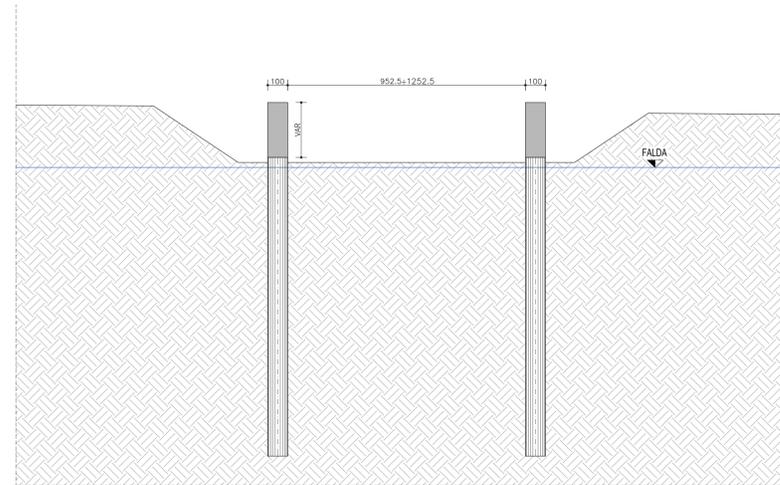


**FASE 4**  
SCALA 1:100

Scavo per una profondità di 1m (-0,80 rispetto alla falda)

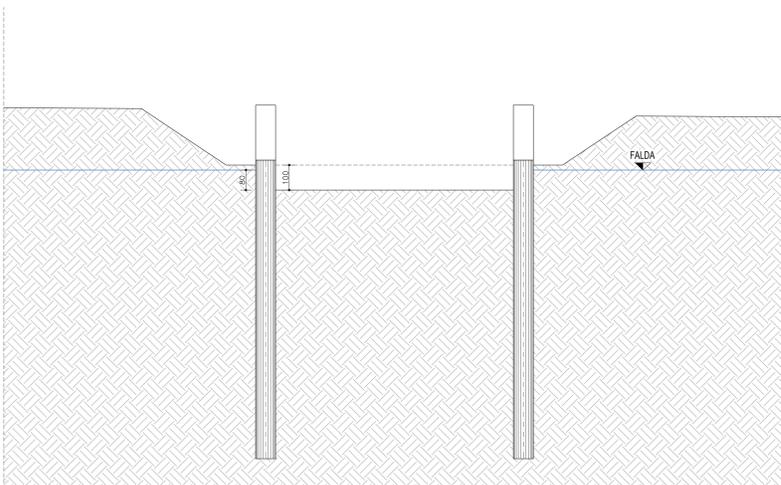


**FASE 5**  
SCALA 1:100

Realizzazione dei tiranti di ancoraggio (tiranti con bulbo tipo IRS, diametro di perforazione 200 mm, diametro reso 300 mm con 4 trefoli zincati da 0.6", interasse 250cm, precarico 400 kN)

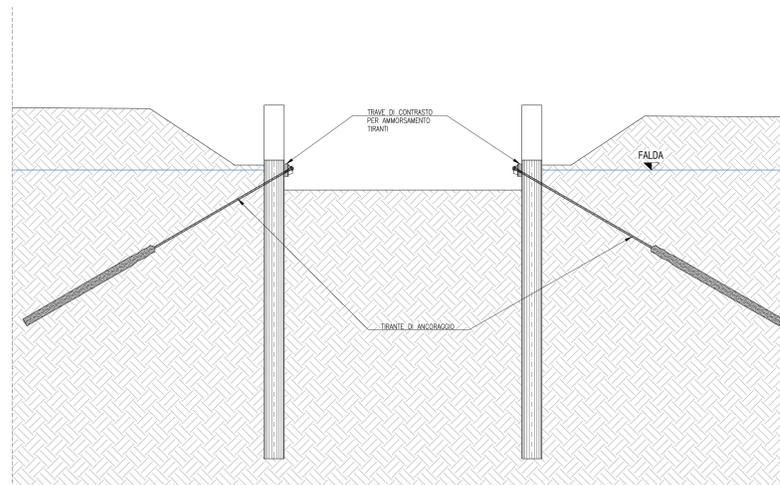


**FASE 6**  
SCALA 1:100

Scavo fino a quota intradosso solettone di fondo e aggettamento

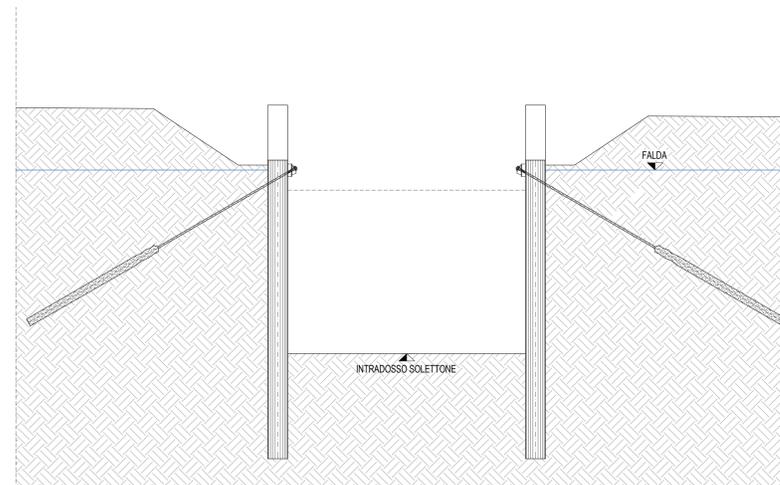


**FASE 7**  
SCALA 1:100

Getto del magrone e realizzazione del solettone di fondo con predisposizione di giunti bentonitici fra il solettone e i pali

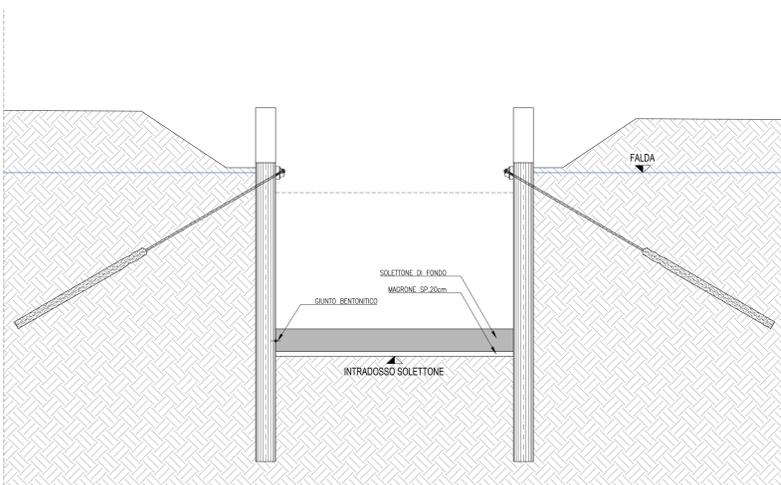


**FASE 8**  
SCALA 1:100

Realizzazione dei muri interni con predisposizione di giunti bentonitici fra le pareti e il solettone

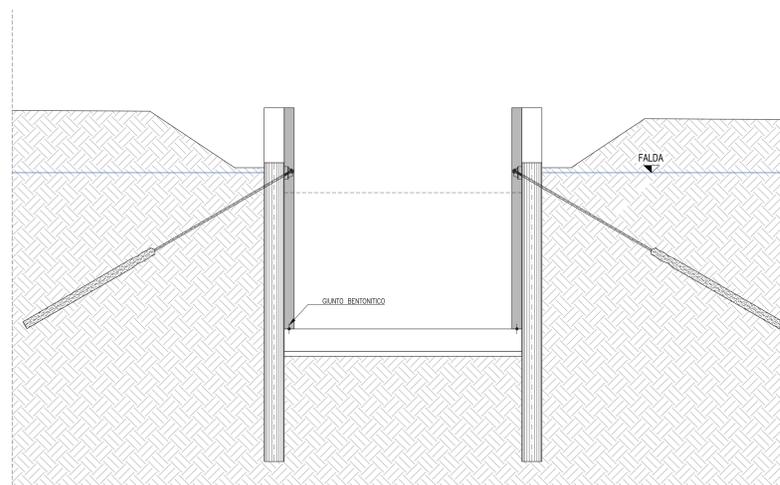

**FASE 9**  
SCALA 1:100

Realizzazione del pacchetto finale di pavimentazione stradale. Rinterro e sistemazione del terreno naturale

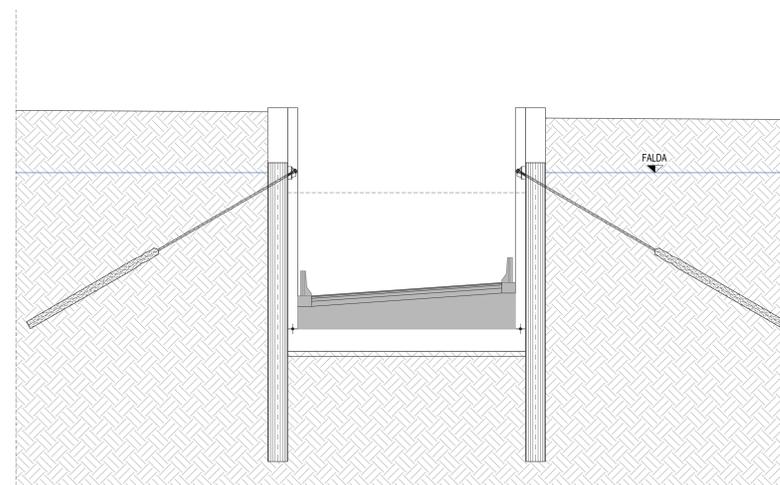

| CODICE PROGETTO | FILE                           | NOME FILE           | REVISIONE | SCALA      |           |
|-----------------|--------------------------------|---------------------|-----------|------------|-----------|
| 06.06.02        | 01                             | 005T02STTRPE01B.pdf | B         | 1:100      |           |
| D               |                                |                     |           |            |           |
| C               |                                |                     |           |            |           |
| B               | Revisione per istruttoria ANAS | Maggio 2021         | Fabrizio  | Intobacco  | M.Pinto   |
| A               | Emissione                      | Ottobre 2020        | Mariano   | Intobacco  | Casbarato |
| REV.            | DESCRIZIONE                    | DATA                | REDATTO   | VERIFICATO | APPROVATO |