




DETTAGLIO CORDOLO PERIMETRALE CON BARRIERA DI SICUREZZA E RETE DI PROTEZIONE ANTISCAVALCO
SCALA 1:20

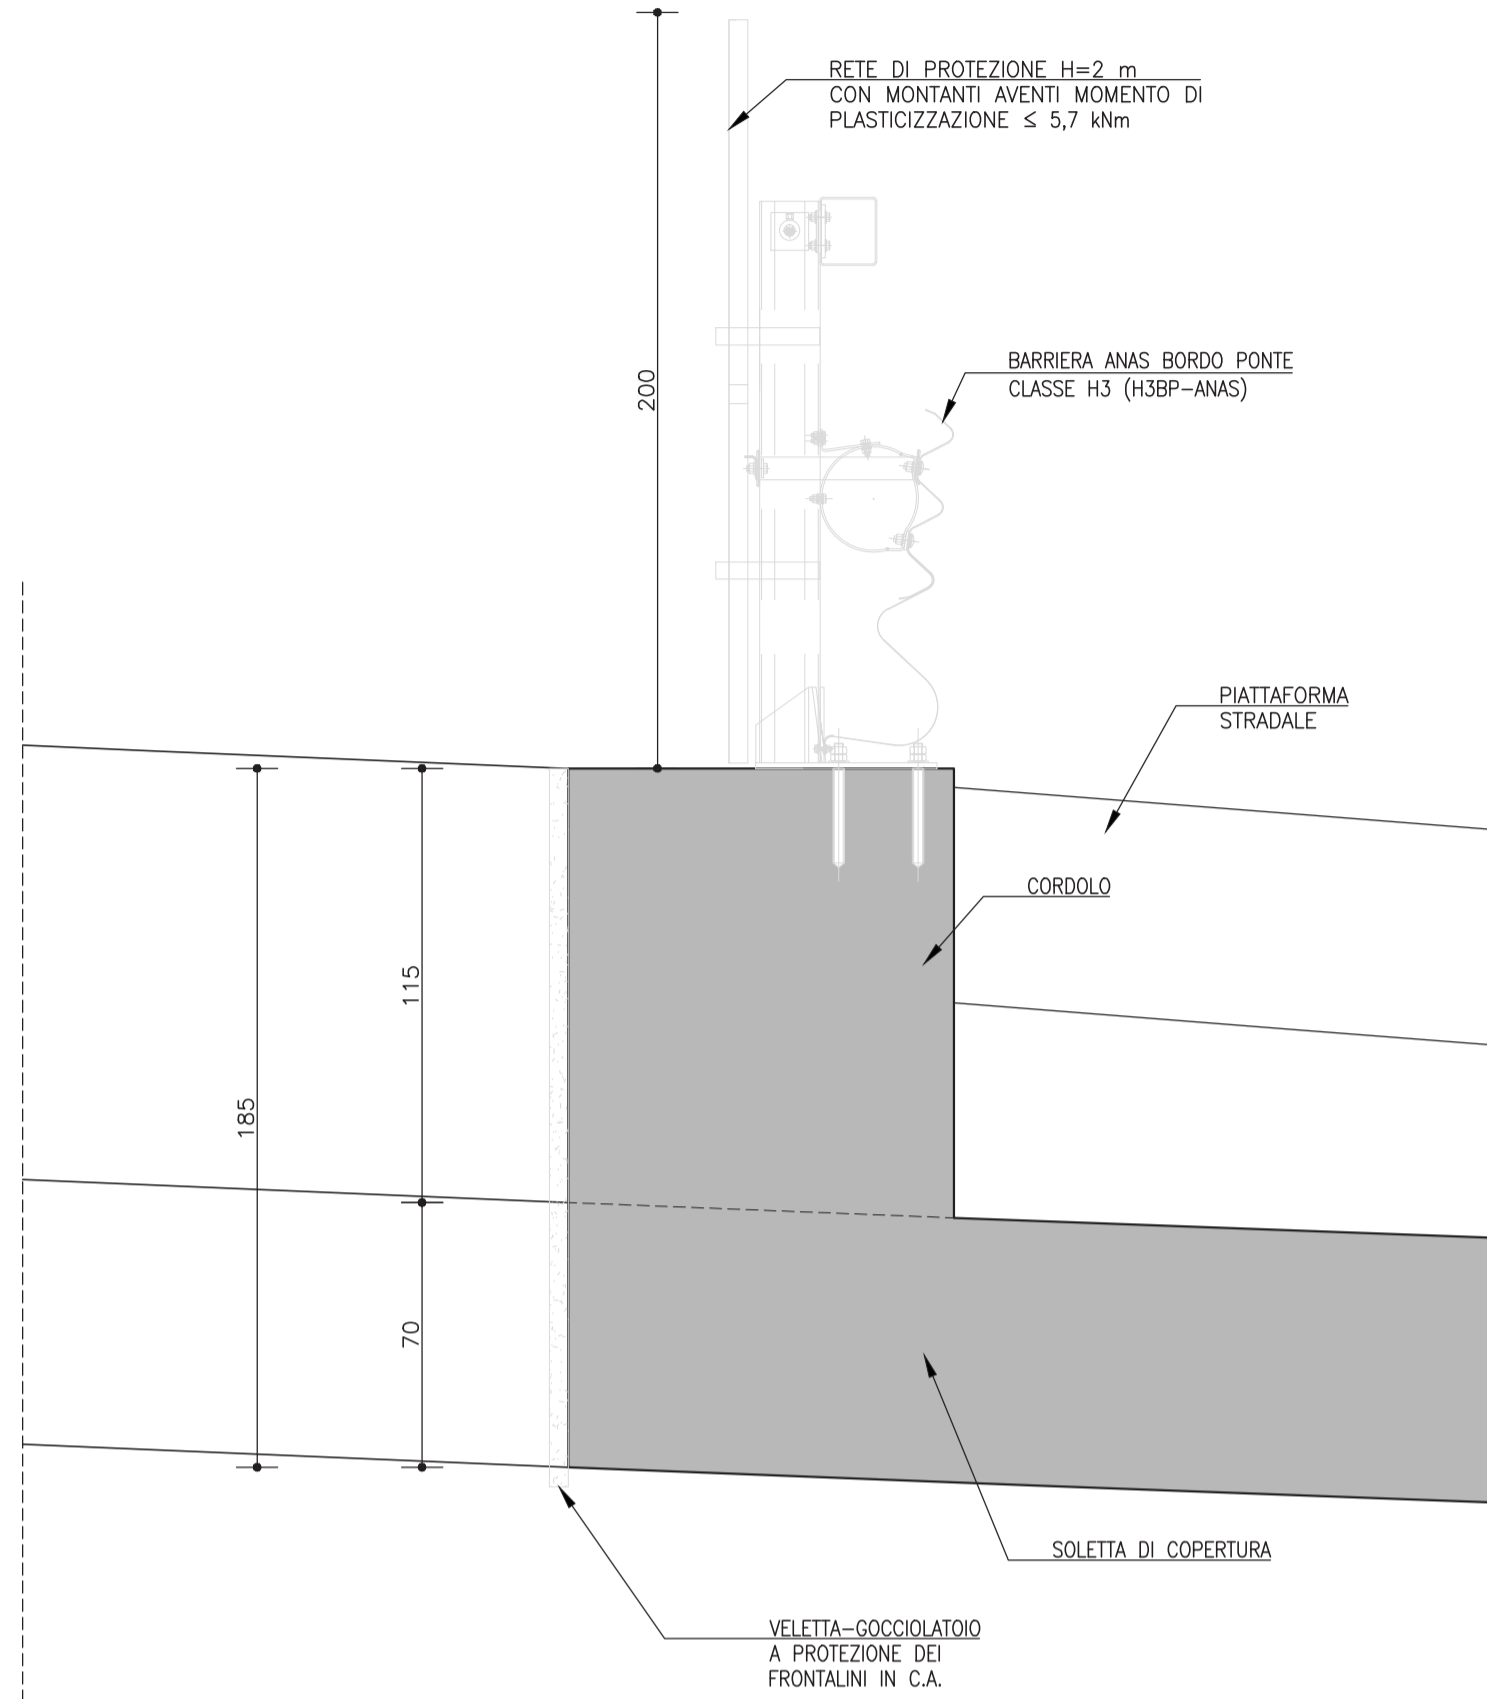


SEZIONE TRASVERSALE LG14

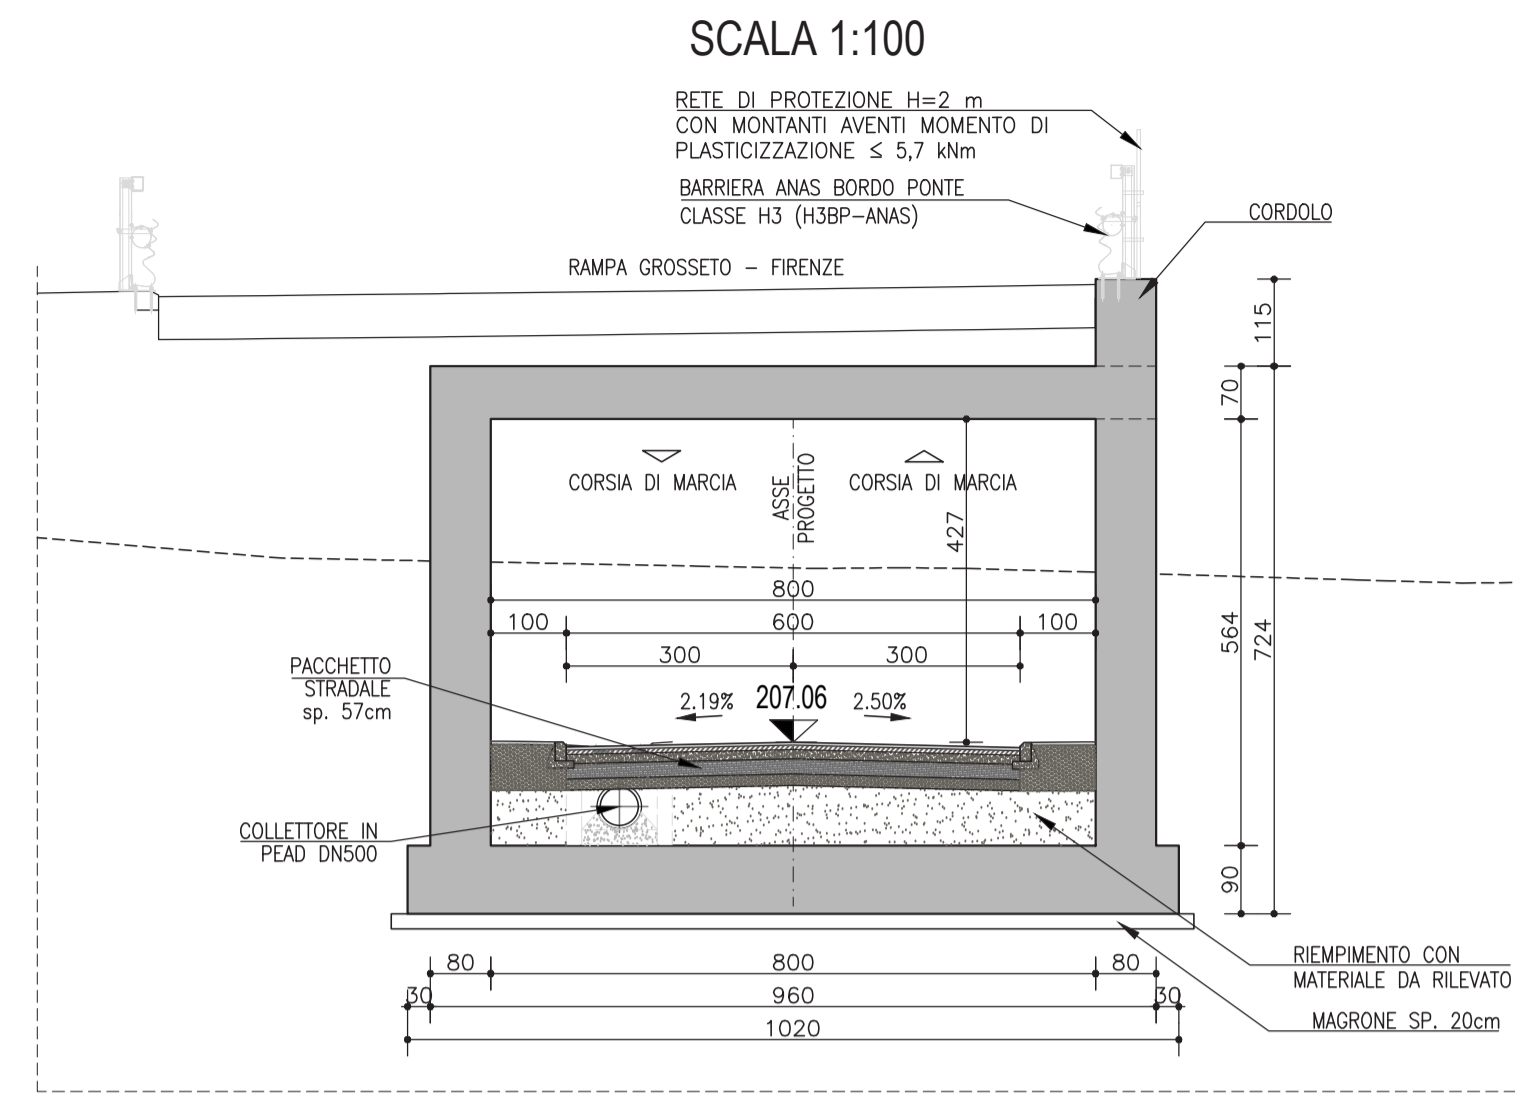

SEZIONE TRASVERSALE LG15

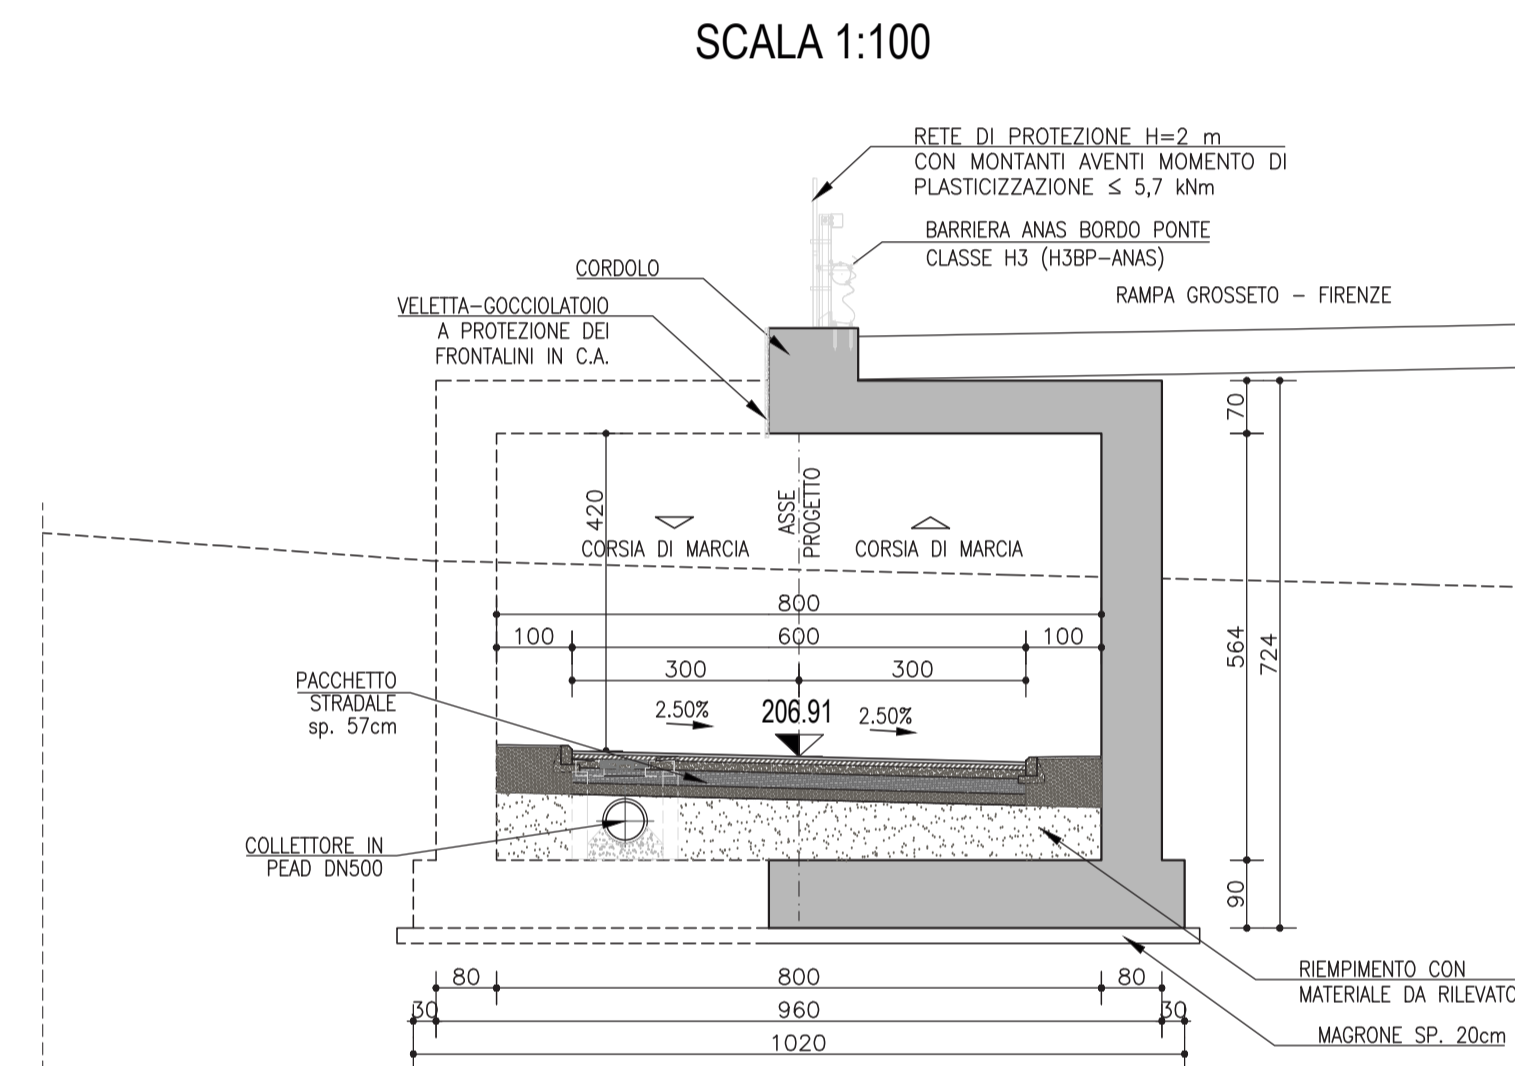

DETTAGLIO CORDOLO MURI PREFABBRICATI CON RETE DI PROTEZIONE ANTISCAVALCO
SCALA 1:20

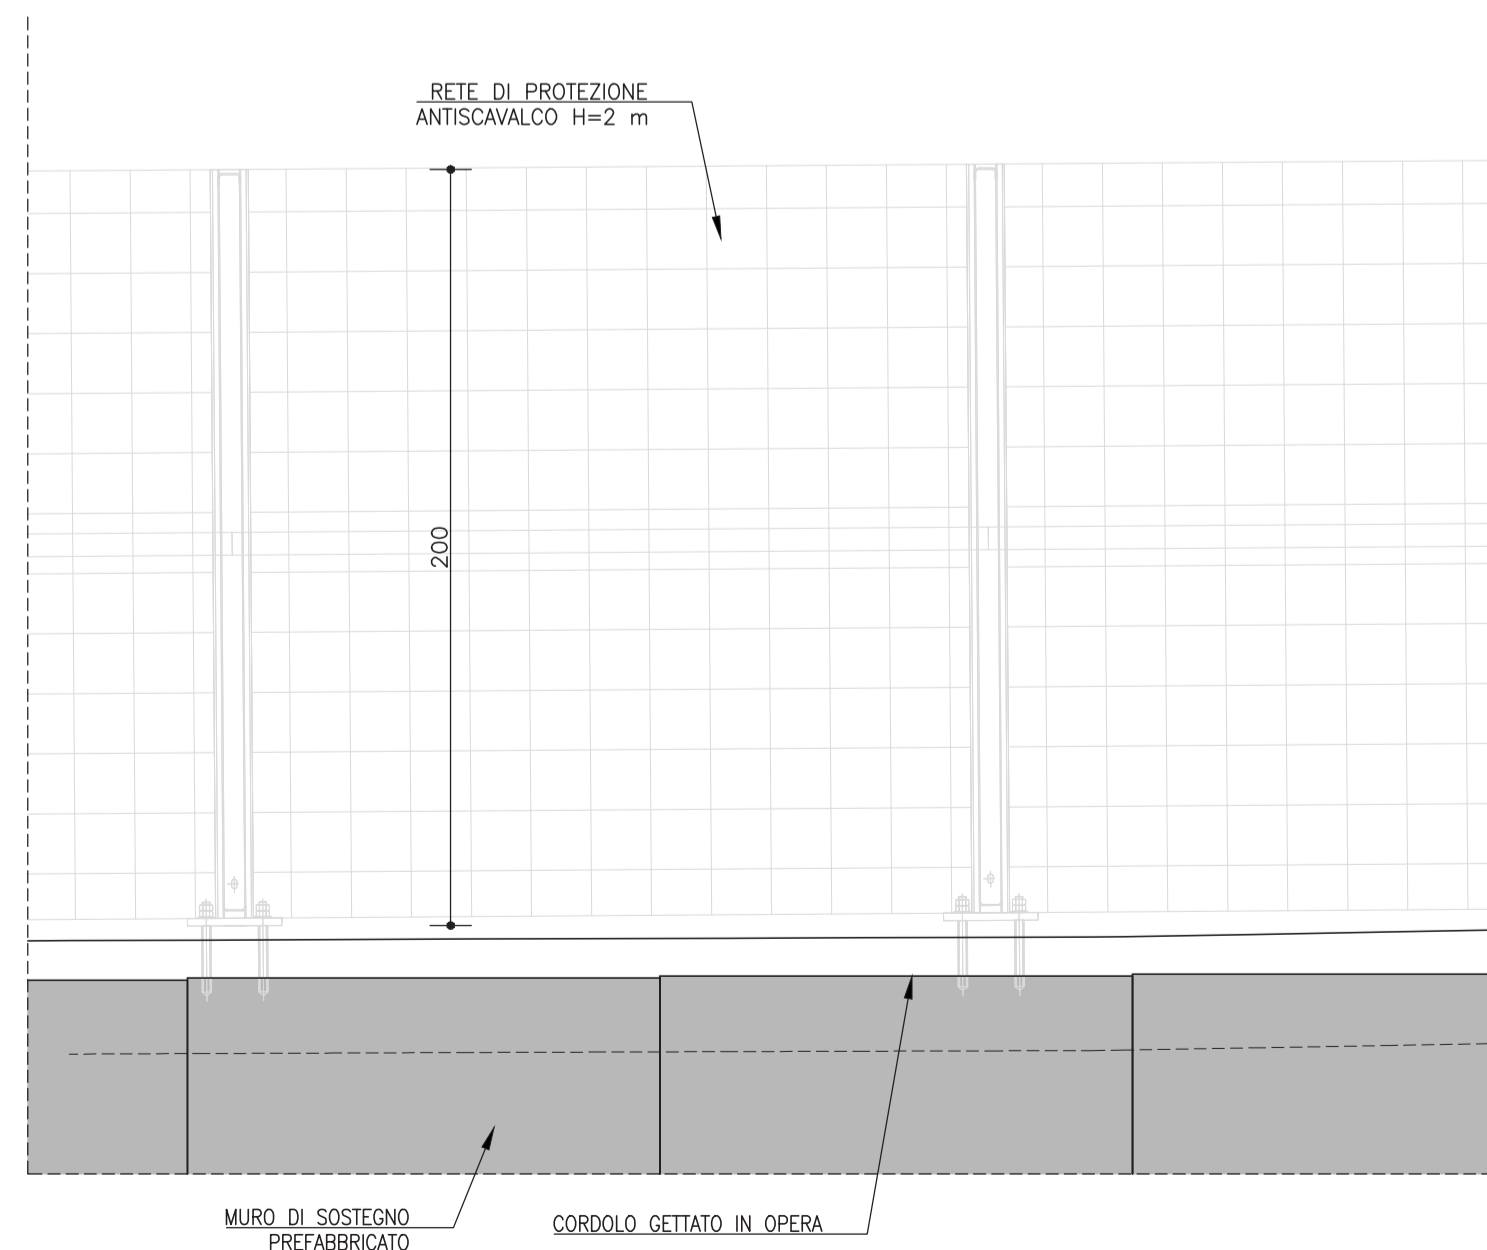

DETTAGLIO PAVIMENTAZIONE STRADALE E SMALTIMENTO ACQUE DI PIATTAFORMA
SCALA 1:20

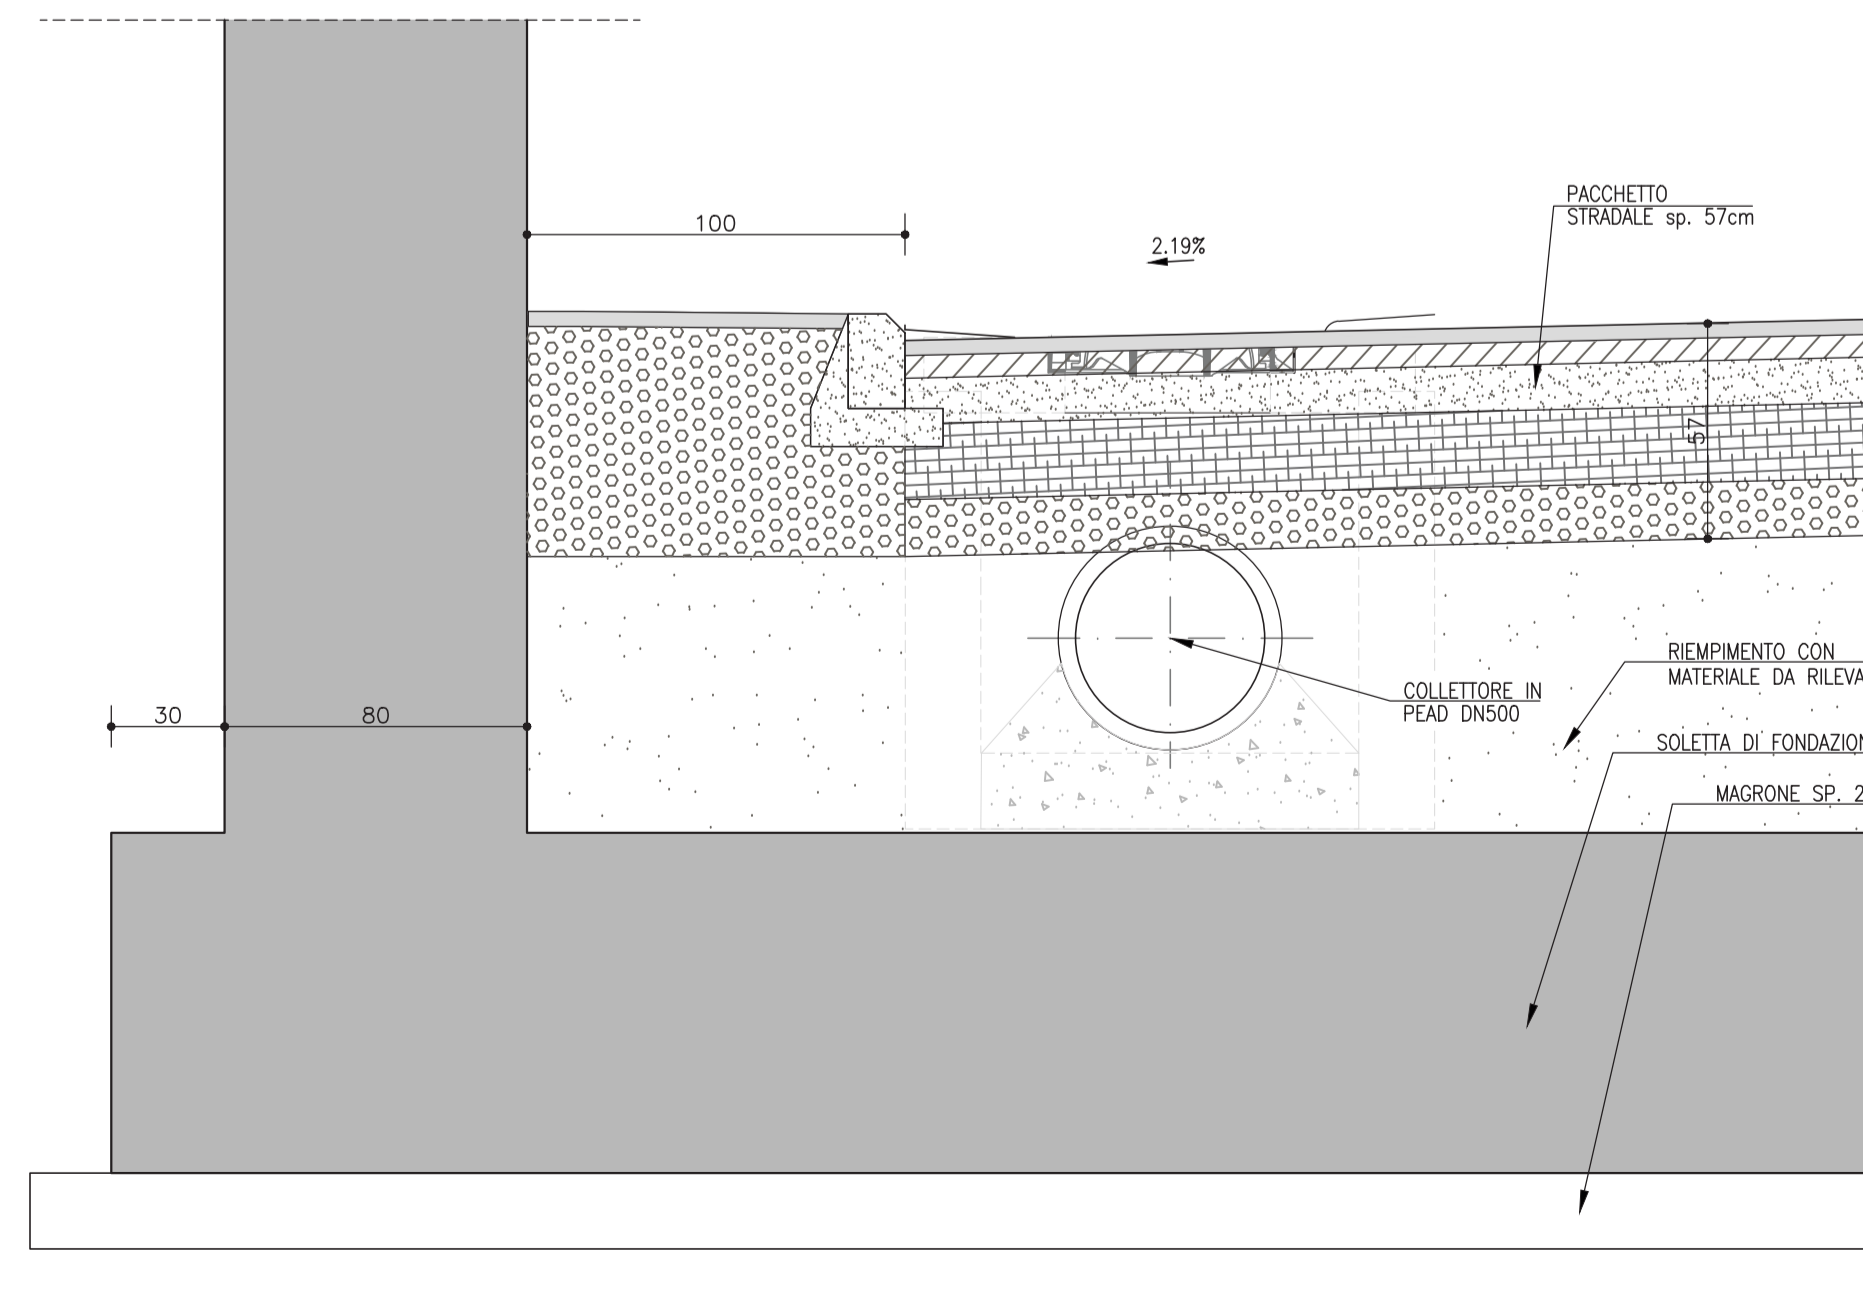


TABELLA INCIDENZE ARMATURE	
SOTTOVIA	kg/m3
incidenza muri laterali	105
incidenza soletta copertura sottopasso	120
incidenza cordoli soletta copertura sottopasso	105
incidenza soletta fondazione sottopasso	95



S.G.C. E78 GROSSETO-FANO
Tratto Siena Bettolle (A1)
Adeguamento a 4 corsie del tratto Siena-Ruffolo (Lotto 0)

PROGETTO DEFINITIVO COD. FI-81

R.T.I. di PROGETTAZIONE: Mandataria Mandante

PROGETTISTI:
 Ing. Riccardo Formichi - Pro Iter srl (Integratore prestazioni specialistiche)
 Ordine Ing. di Milano n. 18045
 Ing. Stefano Muffato - Sinèrgo SpA
 Ordine Ing. di Venezia n. 2087
 IL GEOLOGO
 Dott. Geol. Massimo Mezzanica - Pro Iter srl
 Albo Geol. Lombardia n. A762
 COORDINATORE PER LA SICUREZZA IN FASE DI PROGETTAZIONE
 Ing. Enrico Moretti - Erre.v.i.a. srl
 Ordine Ing. di Milano n. 16237
 VISTO: IL RESP. DEL PROCEDIMENTO
 Ing. Raffaele Franco Carso

06 - OPERE D'ARTE
 06.06 - Opere d'arte minori - Sottovia stradali
 06.06.03 - Sottovia deviazione strada di Cerchiaia (svinc. Cerchiaia) (ST.03)
 Sezioni e Dettagli

CODICE PROGETTO	NOME FILE	REVISIONE	SCALA
PROGETTO LIV. PROG. N. PROG.	00ST03STRDI02B.pdf		
DPF10081 D 20	CODICE ELAB. T00ST03STRDI02	B	1:100-1:20
D			
C			
B	Revisione per istruttoria ANAS	Maggio 2021	Fasolato
A	Emissione	Ottobre 2020	Malandrin
REV.	DESCRIZIONE	DATA	REDDATO
			VERIFICATO
			APPROVATO