PIANTA
FONDAZIONE E SCAVI
Scala 1:100

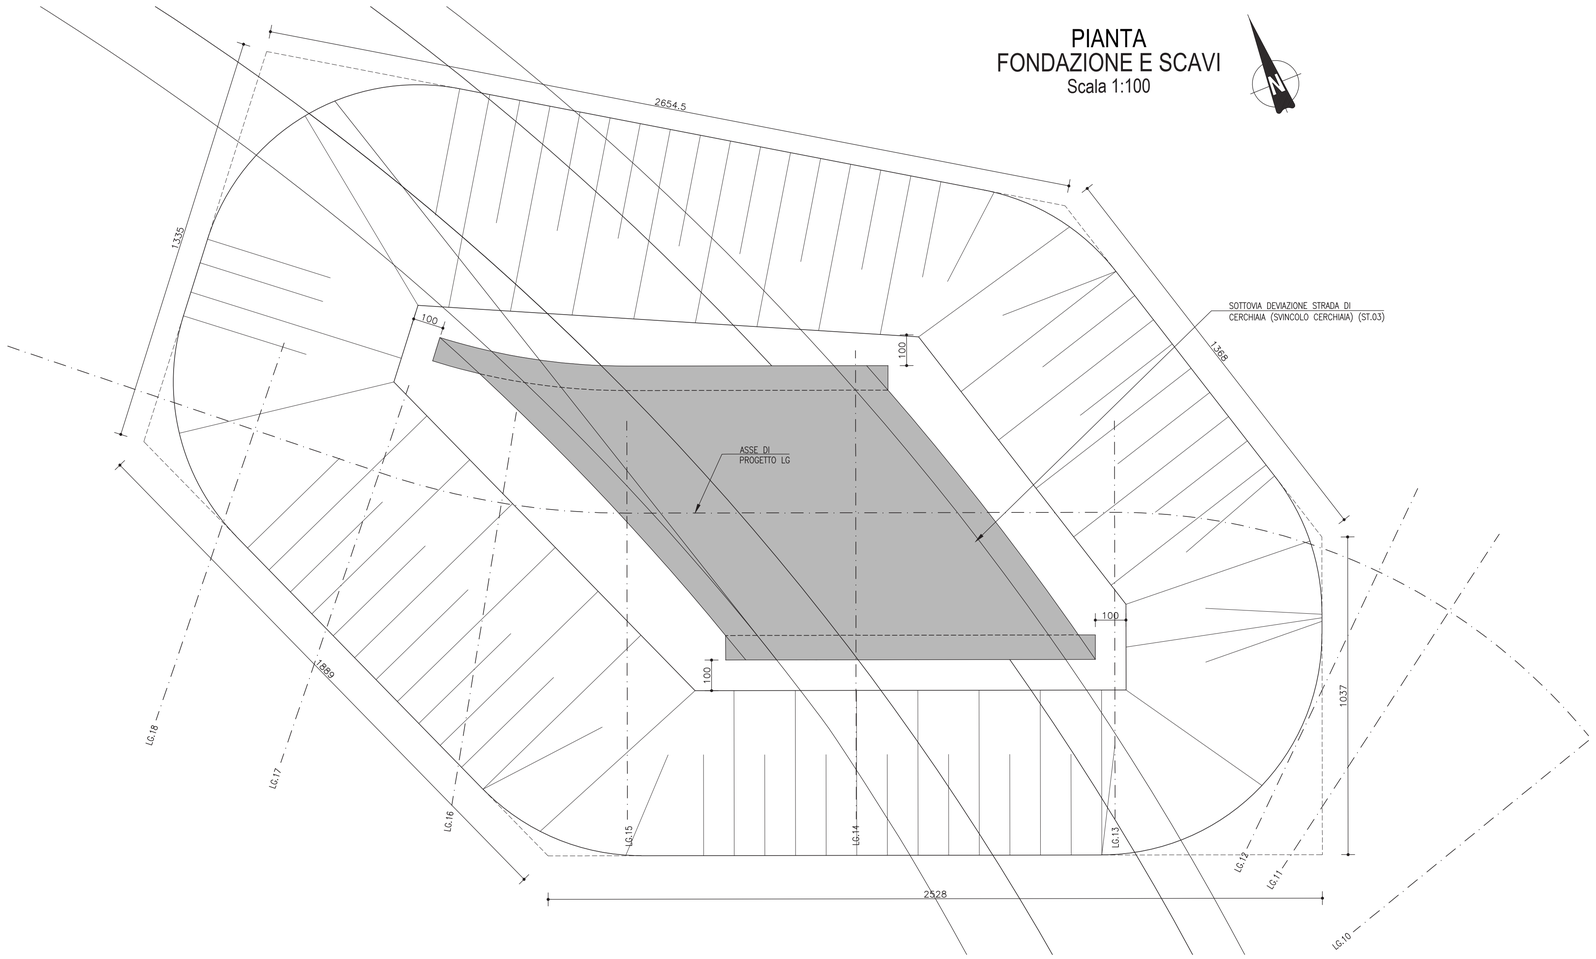

SEZIONE TRASVERSALE
SCHEMA DI SCAVO
SCALA 1:100

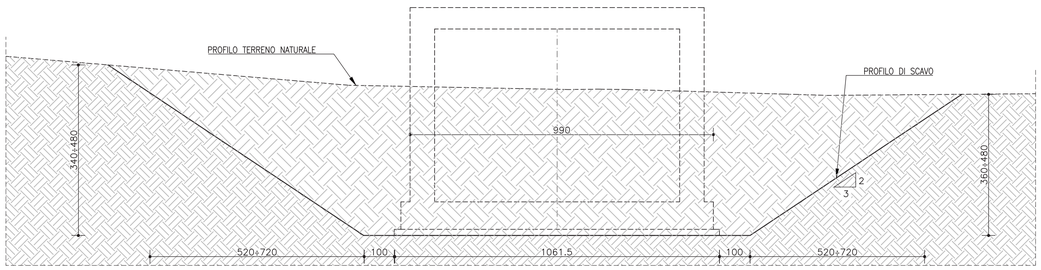

anas
GRUPPO FS ITALIANE
Direzione Progettazione e Realizzazione Lavori

S.G.C. E78 GROSSETO–FANO
Tratto Siena Bettolle (A1)
Adeguamento a 4 corsie del tratto Siena–Ruffolo (Lotto 0)

PROGETTO DEFINITIVO
COD. FI-81

R.T.I. di PROGETTAZIONE: Mandataria Mandante

PRO ITER Progetto Infrastrutture Territorio s.r.l. — ERRE.VI.A. — sinèrgo — DVA DVisionArchitecture

PROGETTISTI:
Ing. Riccardo Formichi – Pro Iter srl (Integratore prestazioni specialistiche)
Ordine Ing. di Milano n. 18045

Ing. Stefano Muffato – Sinergo SpA
Ordine Ing. di Venezia n. 2087

IL GEOLOGO
Dott. Geol. Massimo Mezzanzanica – Pro Iter srl
Albo Geol. Lombardia n. A762

COORDINATORE PER LA SICUREZZA IN FASE DI PROGETTAZIONE
Ing. Enrico Moretti – Erre.vi.a. srl
Ordine Ing. di Milano n. 16237

VISTO: IL RESP. DEL PROCEDIMENTO
Ing. Raffaele Franco Carso

ORDINE DEGLI INGEGNERI DELLA PROVINCIA DI MILANO — DOTT.ING. FORMICHI RICCARDO — Sez.A Settori: a) civile e ambientale b) industriale c) dell'informazione — n° A 18045

PROTOCOLLO | DATA

06 - OPERE D'ARTE
06.06 - Opere d'arte minori - Sottovia stradali
06.06.03 - Sottovia deviazione strada di Cerchiaia (svinc. Cerchiaia) (ST.03)
Pianta scavi

CODICE PROGETTO			NOME FILE	REVISIONE	SCALA
PROGETTO	LIV. PROG.	N. PROG.	T00ST03STRDI03B.pdf		
DPFI0081	D	20	CODICE ELAB. T00ST03STRDI03	B	1:100

REV.	DESCRIZIONE	DATA	REDATTO	VERIFICATO	APPROVATO
D					
C					
B	Revisione per istruttoria ANAS	Maggio 2021	Fasolato	Imbiscuso	Muffato
A	Emissione	Ottobre 2020	Malandrin	Caobianco	Caobianco