


FASI ESECUTIVE - SEZIONI


FASE 1  
SCALA 1:100

Sbancamento del terreno fino a quota falda (pendenza 2/3)

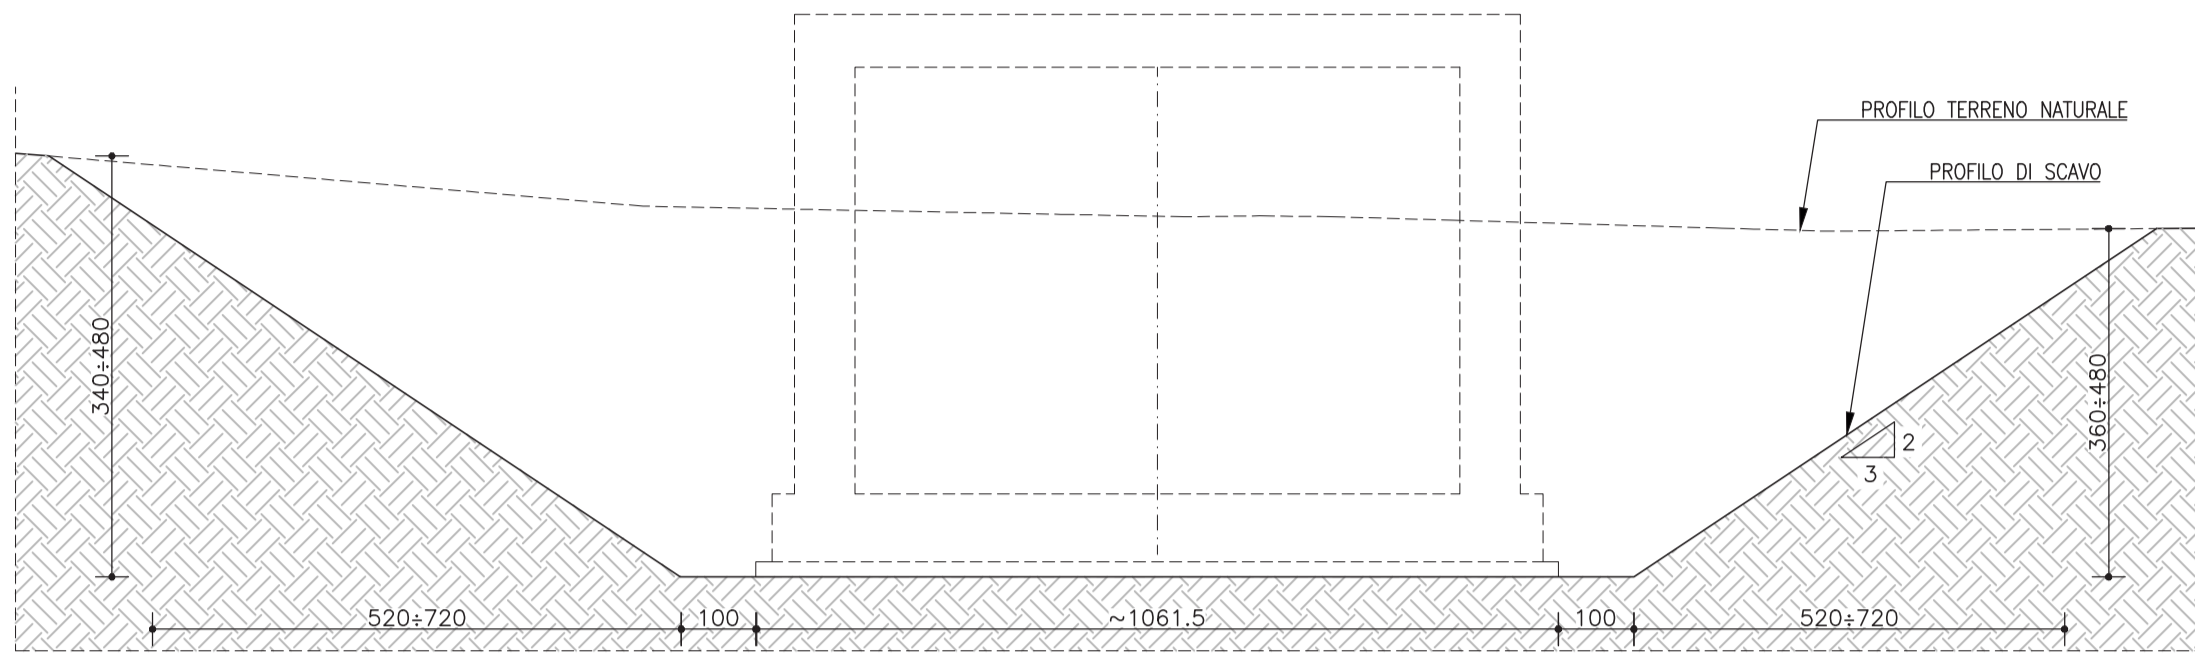


FASE 2  
SCALA 1:100

Getto del magrone e realizzazione del solettone di fondo

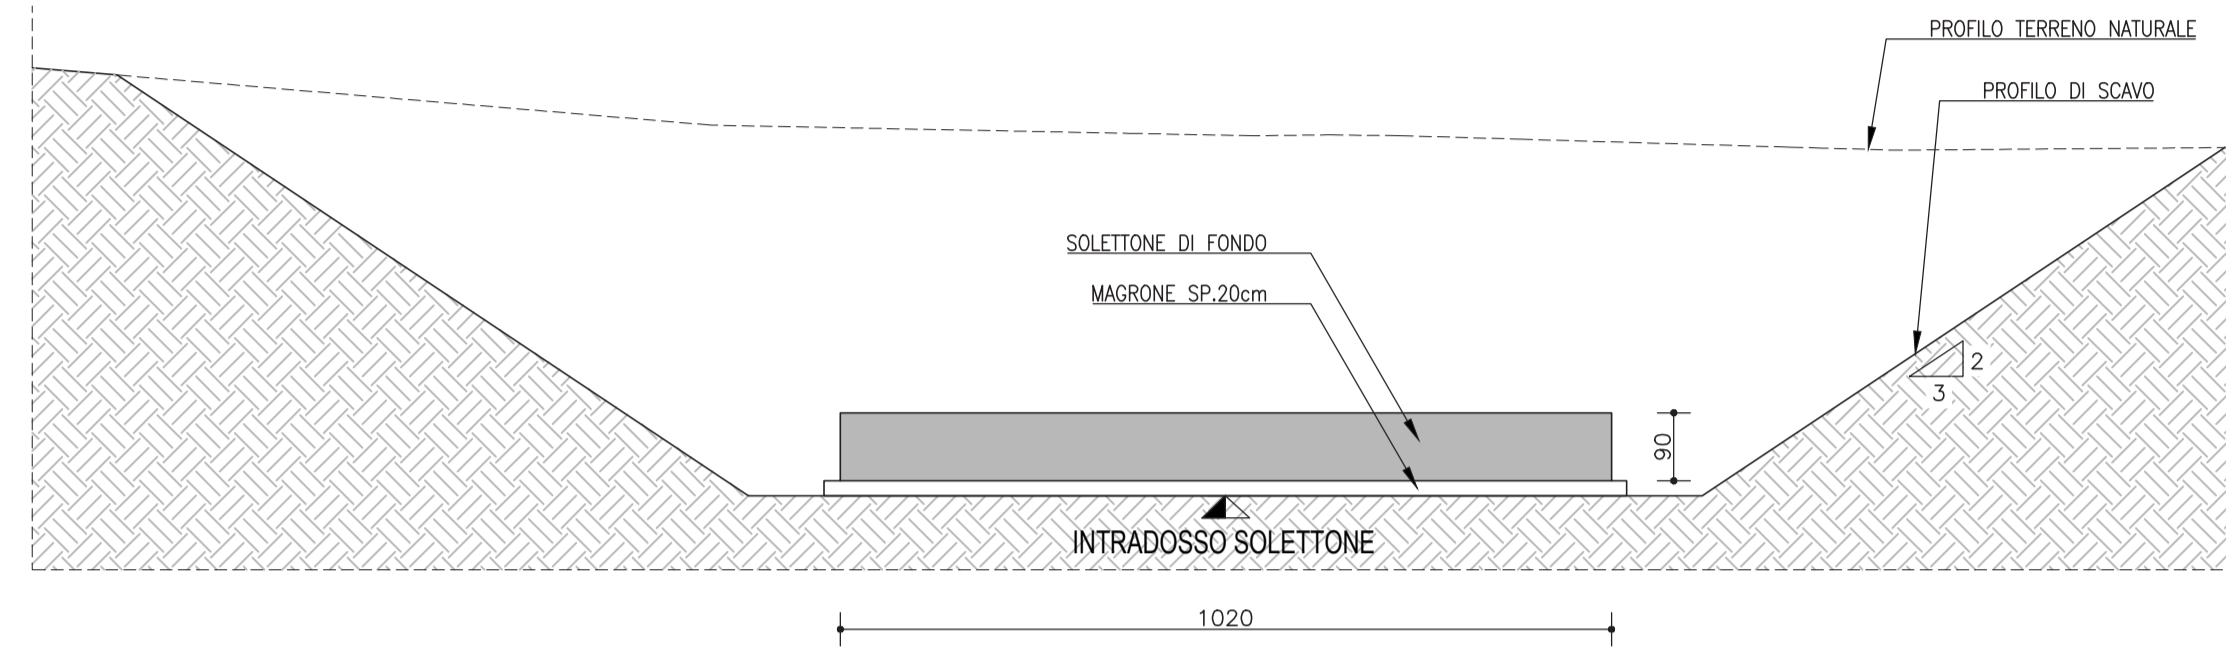


FASE 3  
SCALA 1:100

Realizzazione dei muri con predisposizione di giunti bentonitici fra le pareti e il solettone

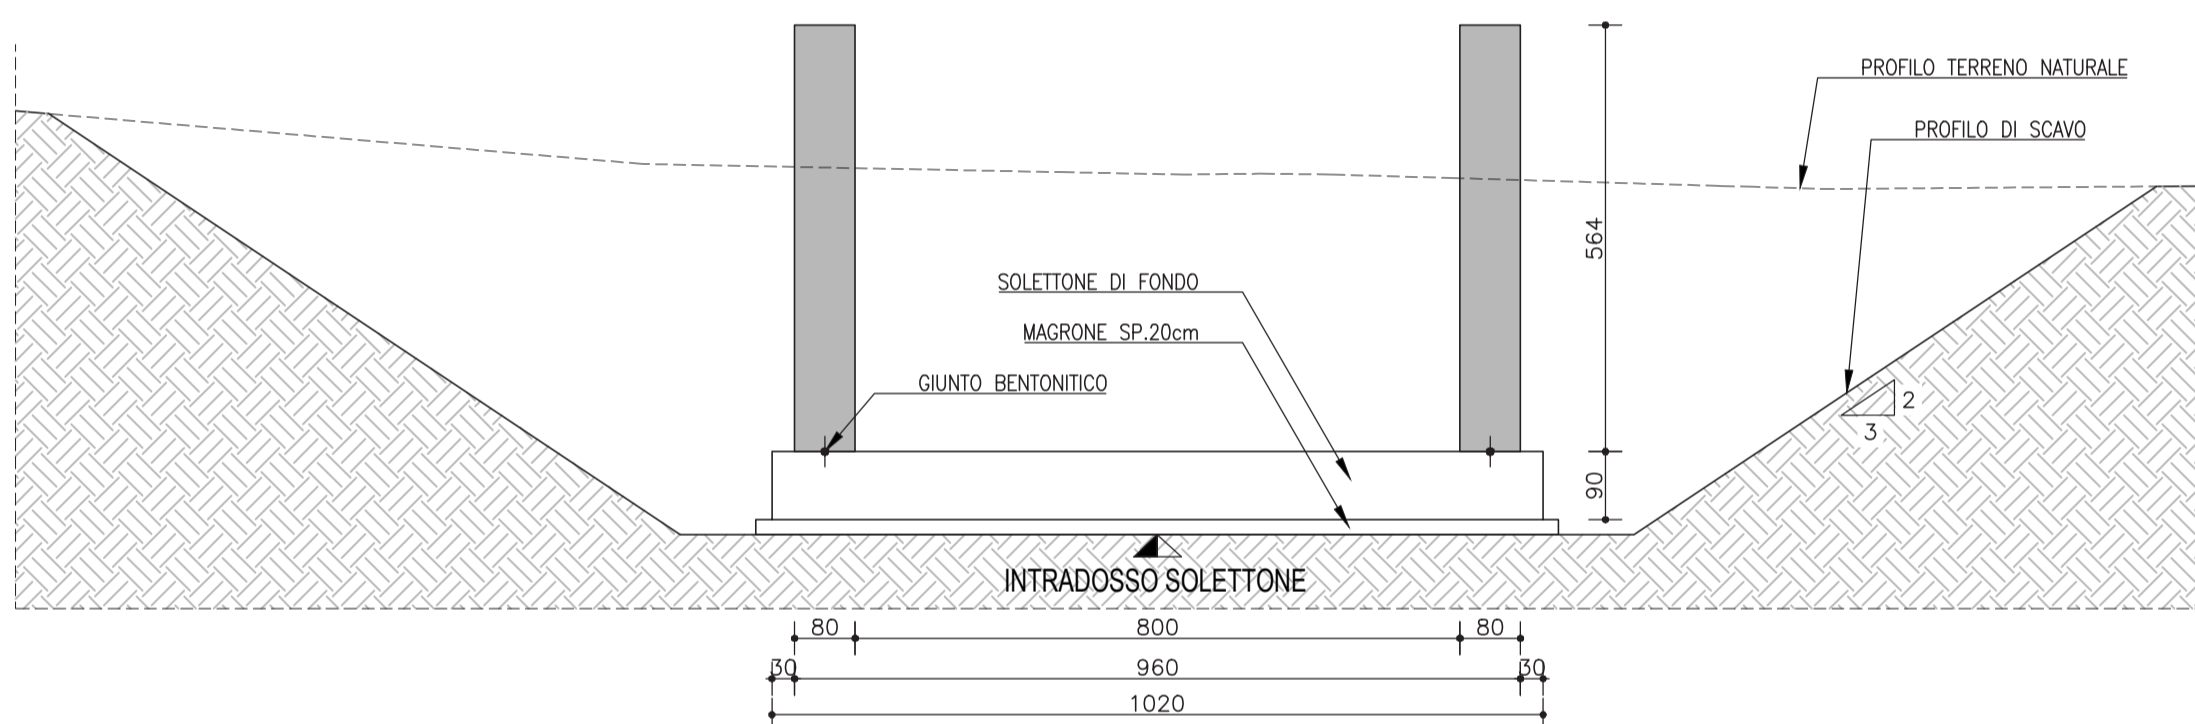


FASE 4  
SCALA 1:100

Posa di predalles prefabbricate e successivo getto in opera del solettone di copertura

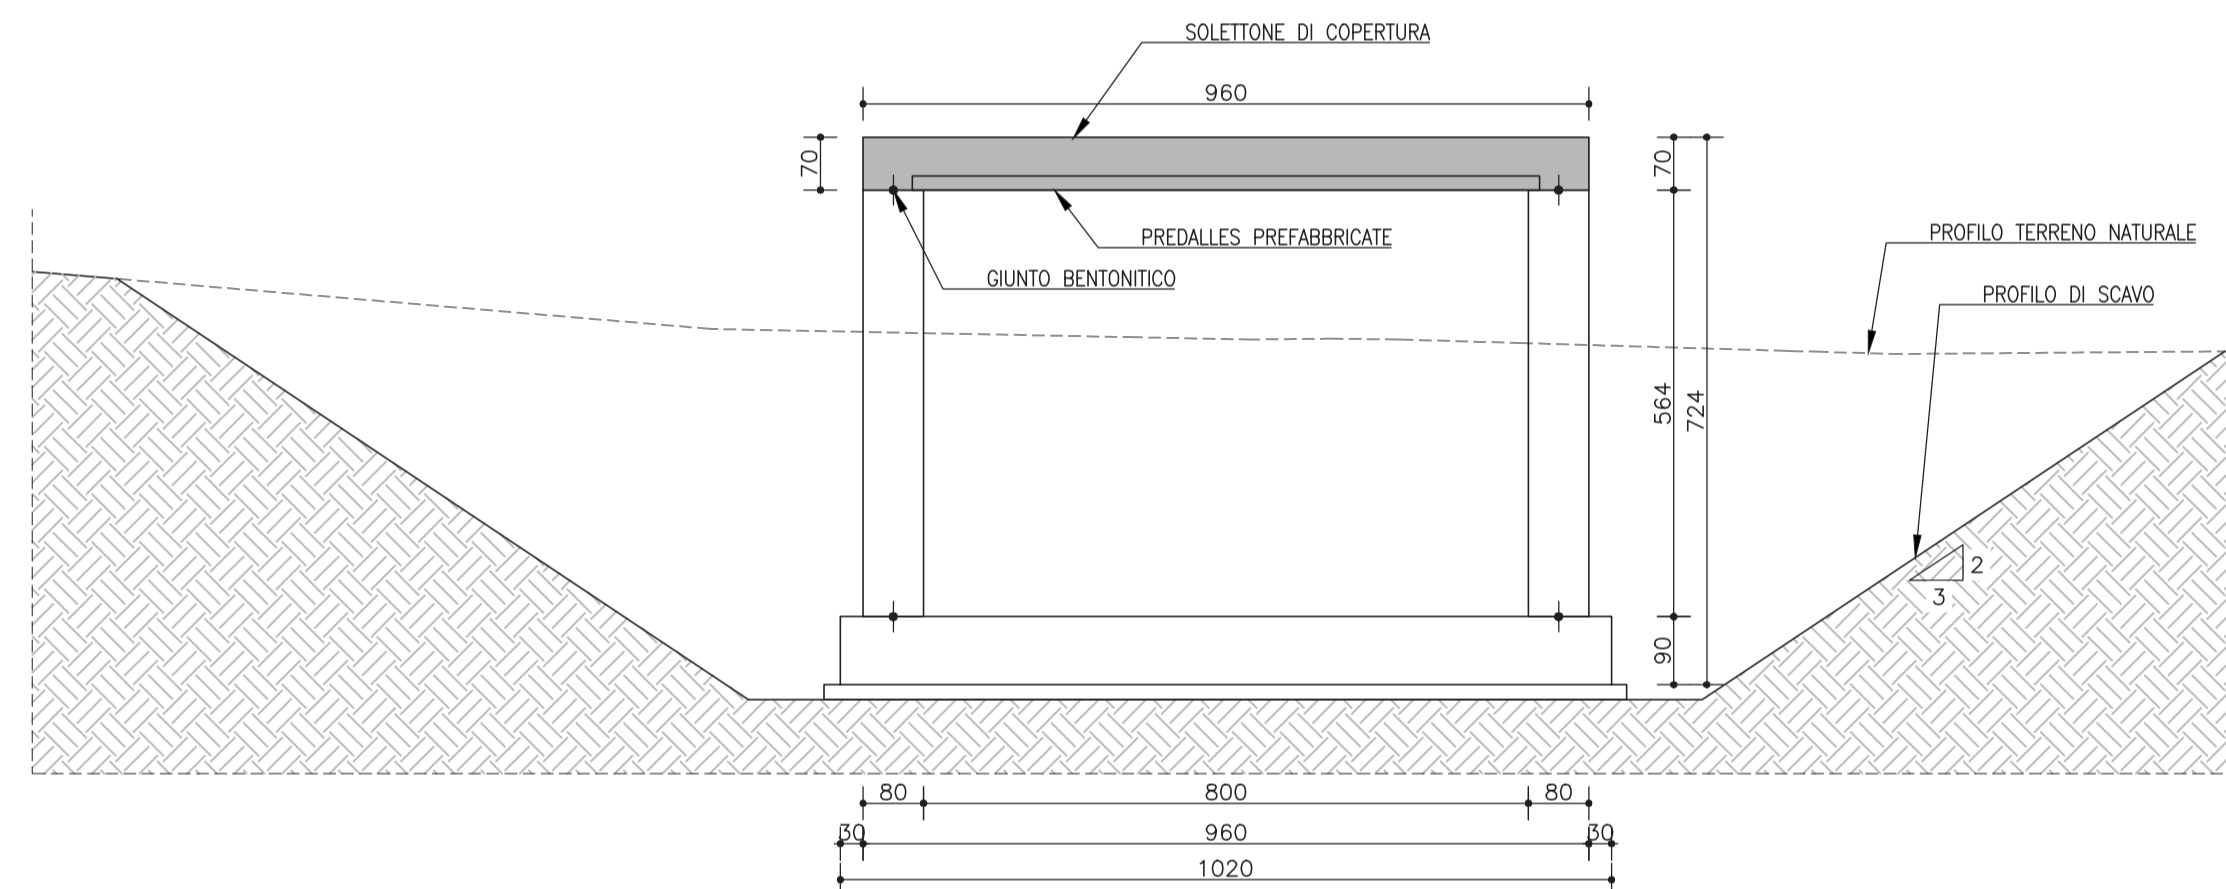


FASE 5  
SCALA 1:100

Realizzazione del pacchetto finale di pavimentazione stradale

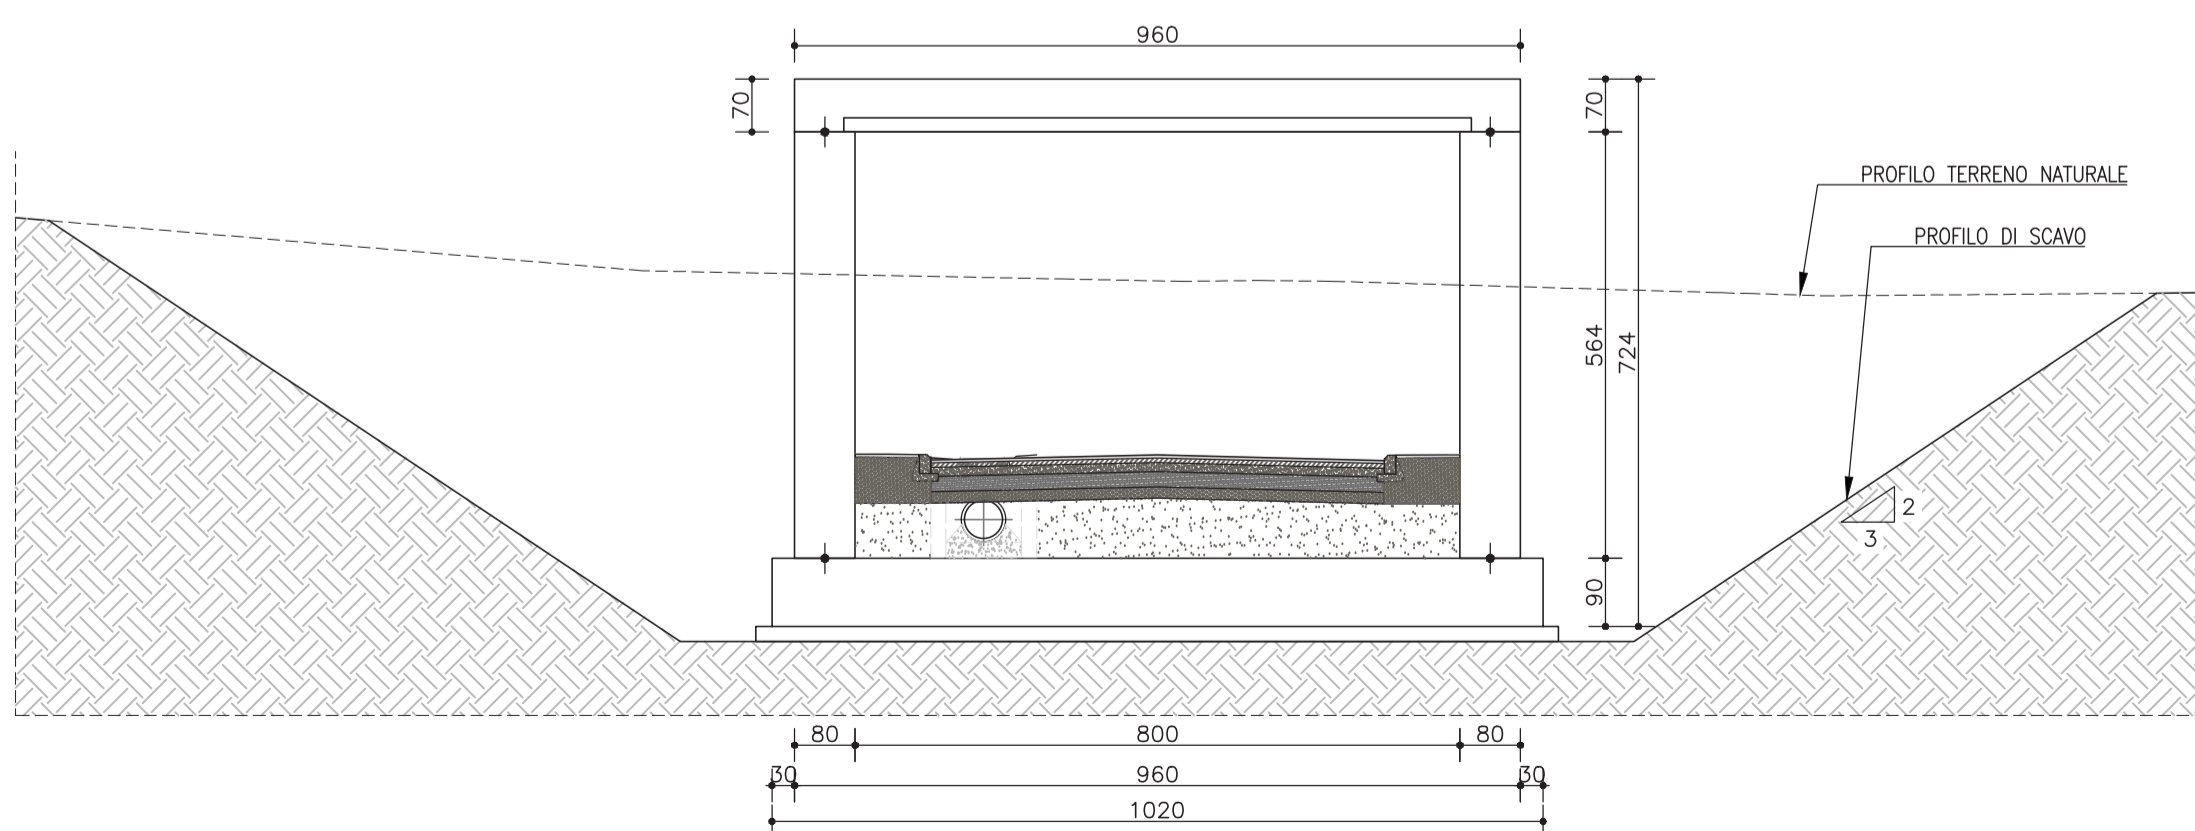

FASE 6  
SCALA 1:100

Reintegro del manufatto e realizzazione strada soprastante

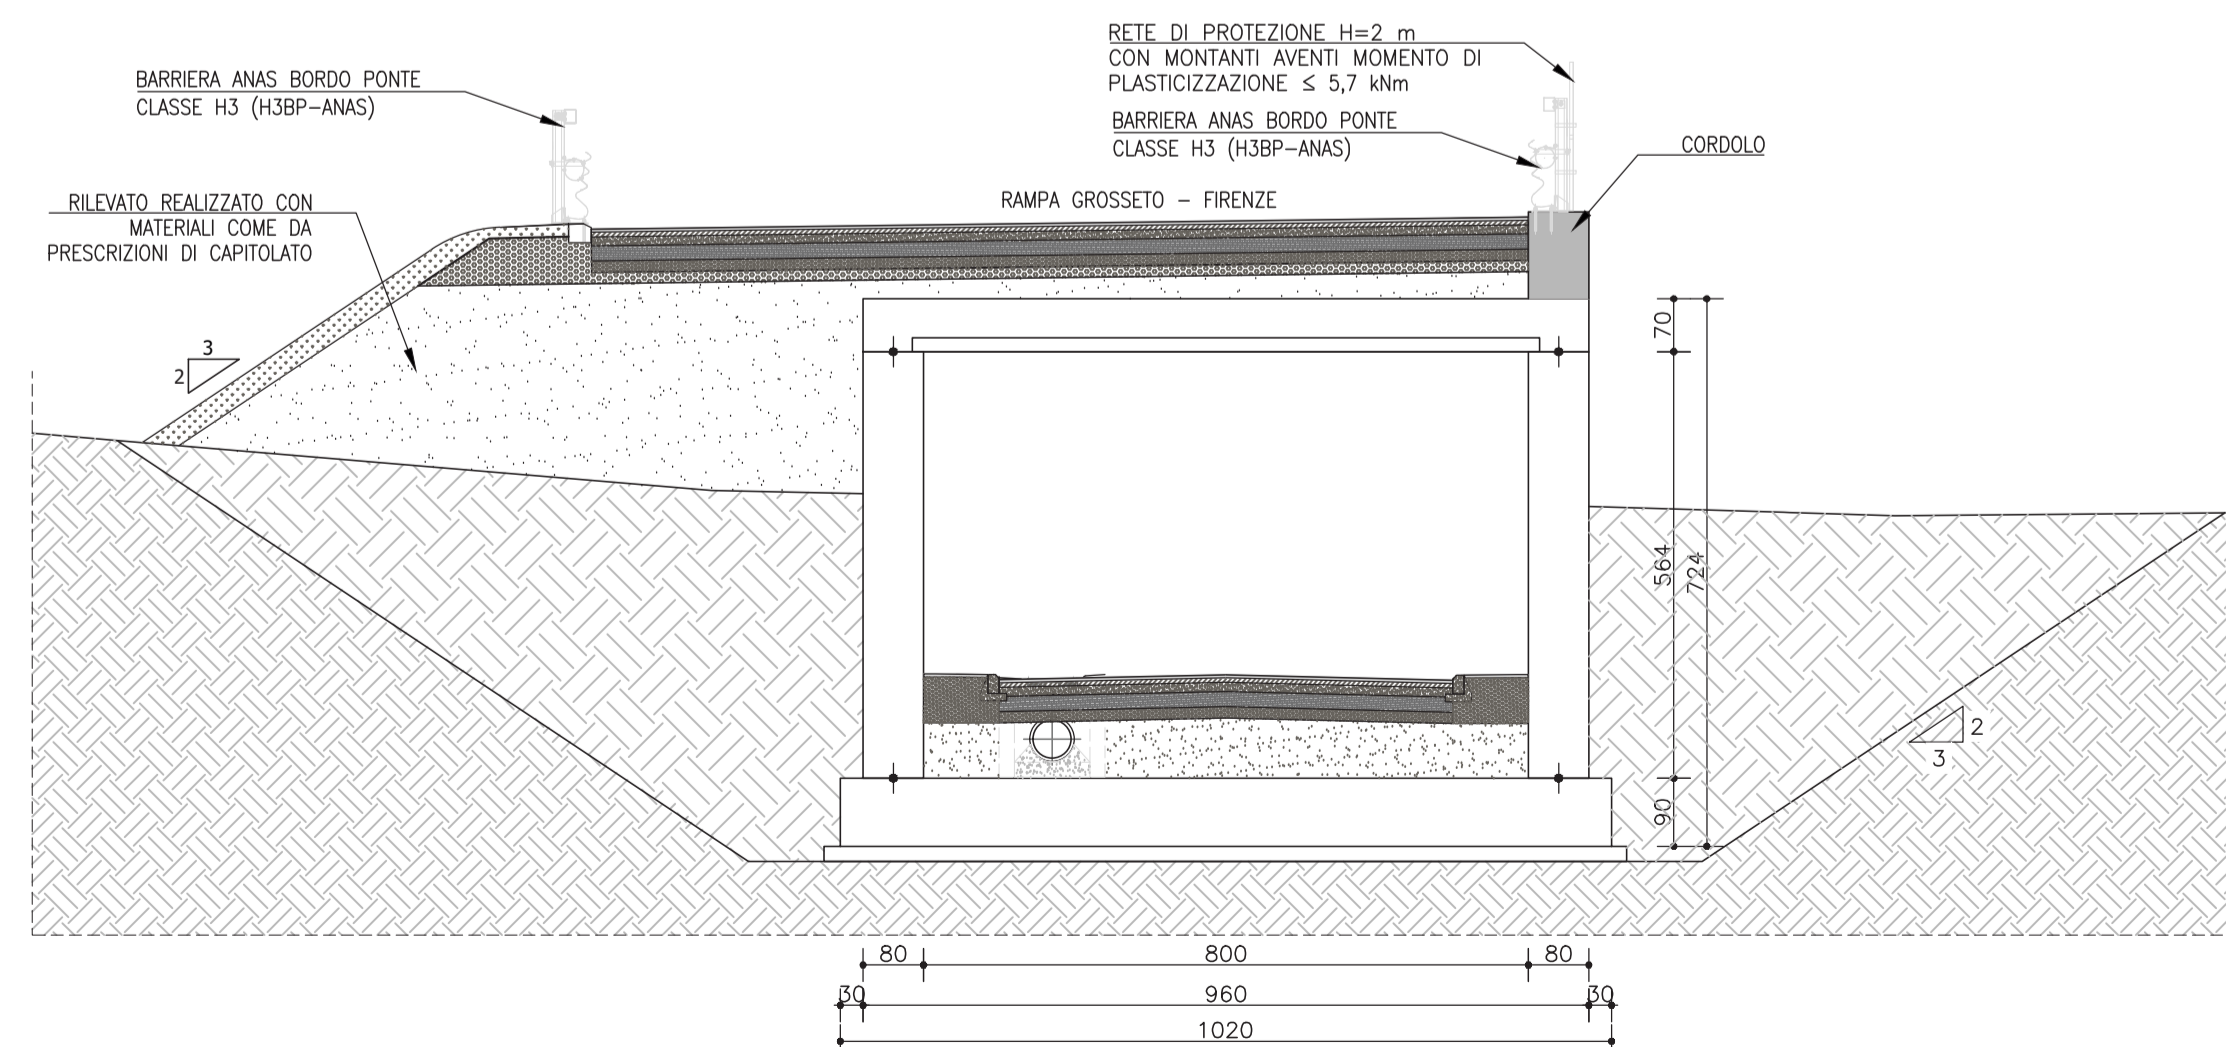

S.G.C. E78 GROSSETO-FANO  
Tratto Siena Bettolle (A1)  
Adeguamento a 4 corsie del tratto Siena-Ruffolo (Lotto 0)

PROGETTO DEFINITIVO COD. FI-81

R.T.I. di PROGETTAZIONE: Mandataria Mandante



PROGETTISTI: Ing. Riccardo Formichi - Pro Iter srl (Integratore prestazioni specialistiche) Ordine Ing. di Milano n. 18045 Ing. Stefano Muffato - Sinergo SpA Ordine Ing. di Venezia n. 2087	
IL GEOLOGO Dott. Geol. Massimo Mezzanica - Pro Iter srl Albo Geol. Lombardia n. A762	
COORDINATORE PER LA SICUREZZA IN FASE DI PROGETTAZIONE Ing. Enrico Moretti - Erre.v.i.a. srl Ordine Ing. di Milano n. 16237	
VISTO: IL RESP. DEL PROCEDIMENTO Ing. Raffaele Franco Carso	
PROTOCOLLO	DATA

06 - OPERE D'ARTE  
06.06 - Opere d'arte minori - Sottovia stradali  
06.06.03 - Sottovia deviazione strada di Cerchiaia (svinc. Cerchiaia) (ST.03)  
Fasi realizzative - Sezioni

CODICE PROGETTO	NOME FILE	REVISIONE	SCALA
PROGETTO	TO0ST03TRDI04A.pdf		
PROG. LIV. PROG. N. PROG.	CODICE ELAB.		
DPF10081 D 20	T00ST03STRDI04		
D			
C			
B			
A	Revisione per istruttoria ANAS	Maggio 2021	Fasciato
REV.	DESCRIZIONE	DATA	REDDATO VERIFICATO APPROVATO