




SEZIONE TRASVERSALE SPALLA 1  
SCALA 1:50

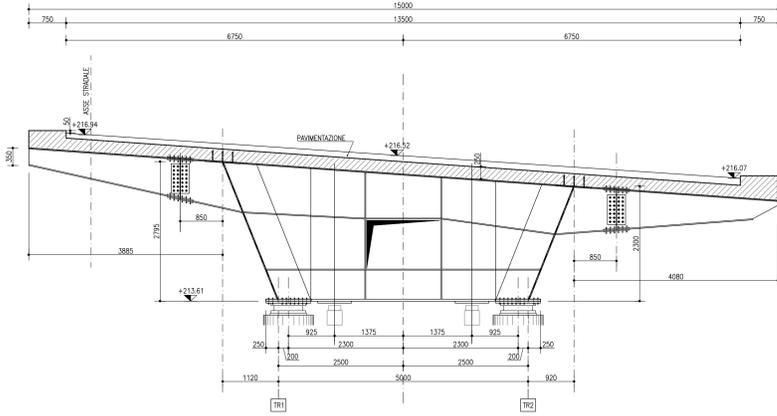


SEZIONE TRASVERSALE PILA 1  
SCALA 1:50

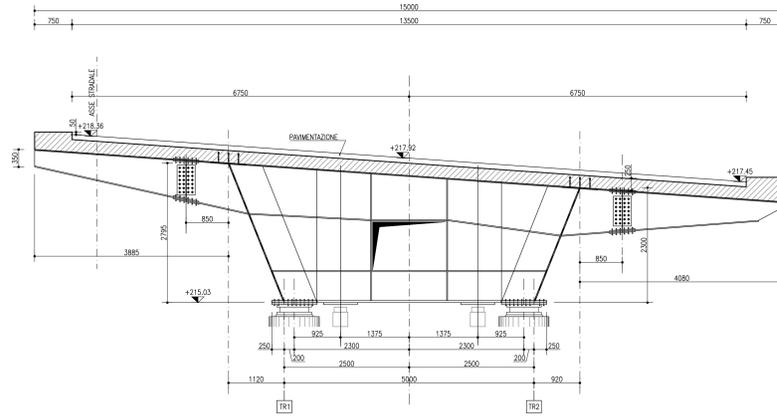


SEZIONE TRASVERSALE PILA 2  
SCALA 1:50

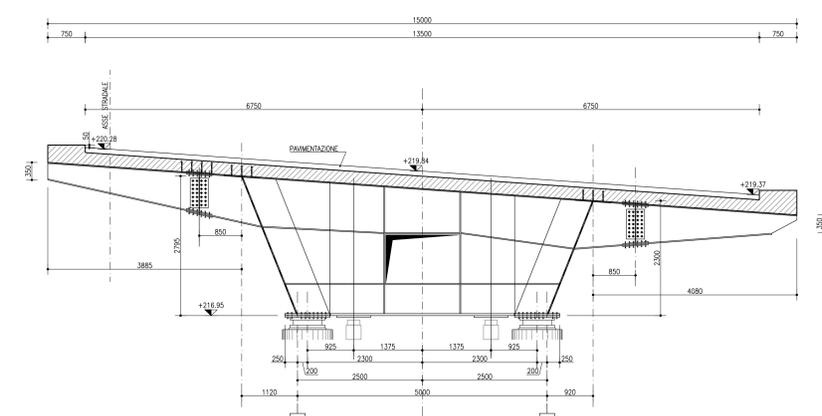


SEZIONE TRASVERSALE PILA 3  
SCALA 1:50

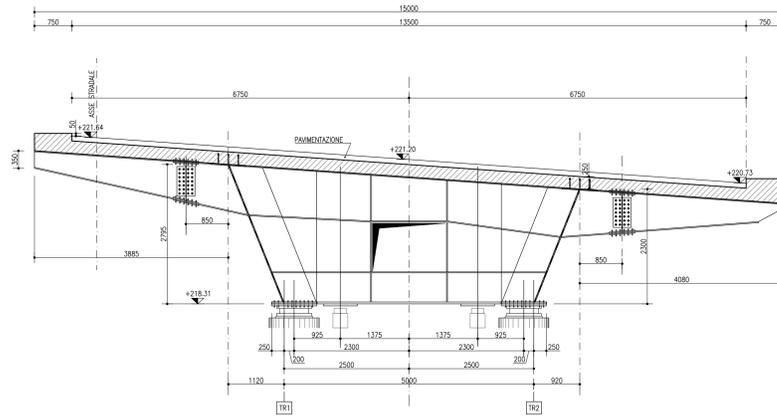


SEZIONE TRASVERSALE PILA 4  
SCALA 1:50

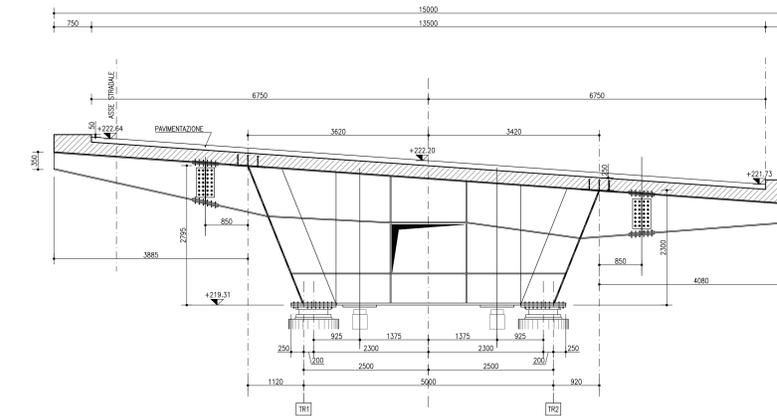

SEZIONE TRASVERSALE PILA 5  
SCALA 1:50

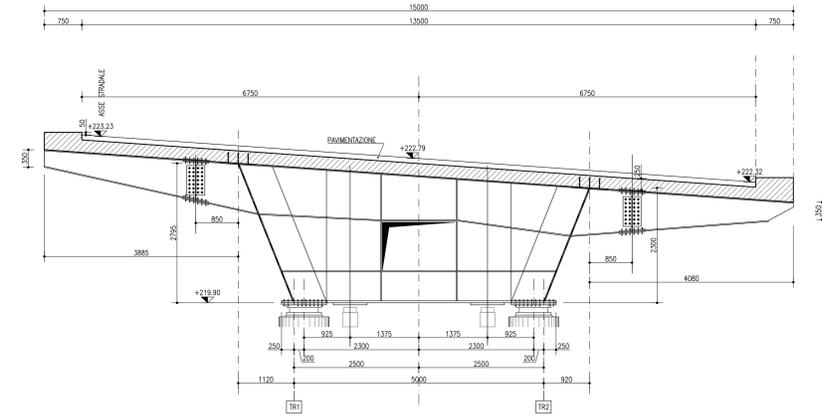

SEZIONE TRASVERSALE SPALLA 2  
SCALA 1:50

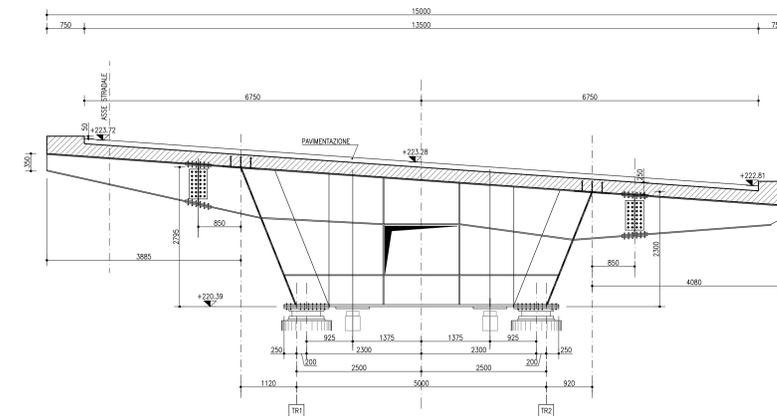

**NOTE**

LEGENDA: GIUNTO SALGATO

NOTA TRAVE: LE POSIZIONI DELLE PATTABANDE IN PAVITA SONO SEMPRE DISEGNATE PER LA TRAVE DI ALTEZZA TIPOICA OVVVERO CON ALTEZZA MEDIA MINORATA SULL'ASSE IMPALCATO. GLI SCOSTAMENTI PLANIMETRICI DELLE PATTABANDE PER LA ROTAZIONE DEI CUCI NON SONO DIRETTAMENTE RAPPRESENTATE SUI DISegni. LE PATTABANDE SONO RAPPRESENTATE IN PAVITA SENZA TENERE CONTO DELLA PENDENZA TRASVERSALE. LA VARIAZIONE DI INCLINAZIONE TRASVERSALE DELLE PATTABANDE LUNGO L'ASSE DELL'IMPALCATO E' DISCRETIZZATO CONICO PER CONCORDIA CON UNA PENDENZA COSTANTE. LO SCOSTAMENTO VERTICALE IN QUOTA NON E' RISPETTATO CON TAGCHI DI SPESAMENTO PER IL CORRETTO APPOGGIO DELLE LASTRE PREDALLES.

NOTA QUOTATURA: TUTTE LE QUOTE RAPPRESENTATE SONO RIFERITE ALL'ASSE IMPALCATO

NOTA MATERIALI: PER PRESCRIZIONI E DETTAGGI SUI MATERIALI FARE RIFERIMENTO ALL'ELABORATO SPECIFICO

NOTA GENERALE: TUTTE LE Misure SONO IN MILLIMETRI

**anas**  
GRUPPO FS ITALIANE Direzione Progettazione e Realizzazione Lavori

S.G.C. E78 GROSSETO-FANO  
Tratto Siena Bettolle (A1)  
Adeguamento a 4 corsie del tratto Siena-Ruffolo (Lotto 0)

**PROGETTO DEFINITIVO** cod. FI-81

R.T.I. di PROGETTAZIONE: Mandataria Mandante

**PROGETTISTI:**  
Ing. Riccardo Farnicini - Pro. Ter. srl (Integratore prestazioni specialistiche)  
Ordine Ing. di Milano n. 18345  
Ing. Alberto Rinaldi - Etna s.r.l.  
Ordine Ing. di Milano n. 16251

**IL GEOLOGO:**  
Dott. Gian Massimo Mazzanti - Pro. Ter. srl  
Albo Geol. Lombardia n. 4782

**COORDINATORE PER LA SICUREZZA IN FASE DI PROGETTAZIONE:**  
Ing. Enrico Martini - Etna s.r.l.  
Ordine Ing. di Milano n. 16257

VISTO IL RESP. DEL PROCEDIMENTO  
Ing. Raffaele Franco Corso

**PRODOTTORE:**   
**CONFERMATO:**   
**CONFERMATO:**

**PRODOTTORE:**   
**CONFERMATO:**

**06 - Opere d'arte**  
**06.02 Opere d'arte maggiori - Viadotti**  
06.02.01 - Viadotto Tressa carreggiata Est (VI.01)  
Carpenteria impalcato tav. 4

PROGETTO	LV. PROG.	N. PROG.	REVISIONE	SCALA	
D	01	01	B	1:50	
C					
B	Revisione per istruttoria ANAS	01	01		
A	Emissione	01	01		
REV.	DESCRIZIONE	DATA	REDATTO	VERIFICATO	APPROVATO