




SEZIONE LONGITUDINALE TIPO SOLETTA
SCALA 1:20

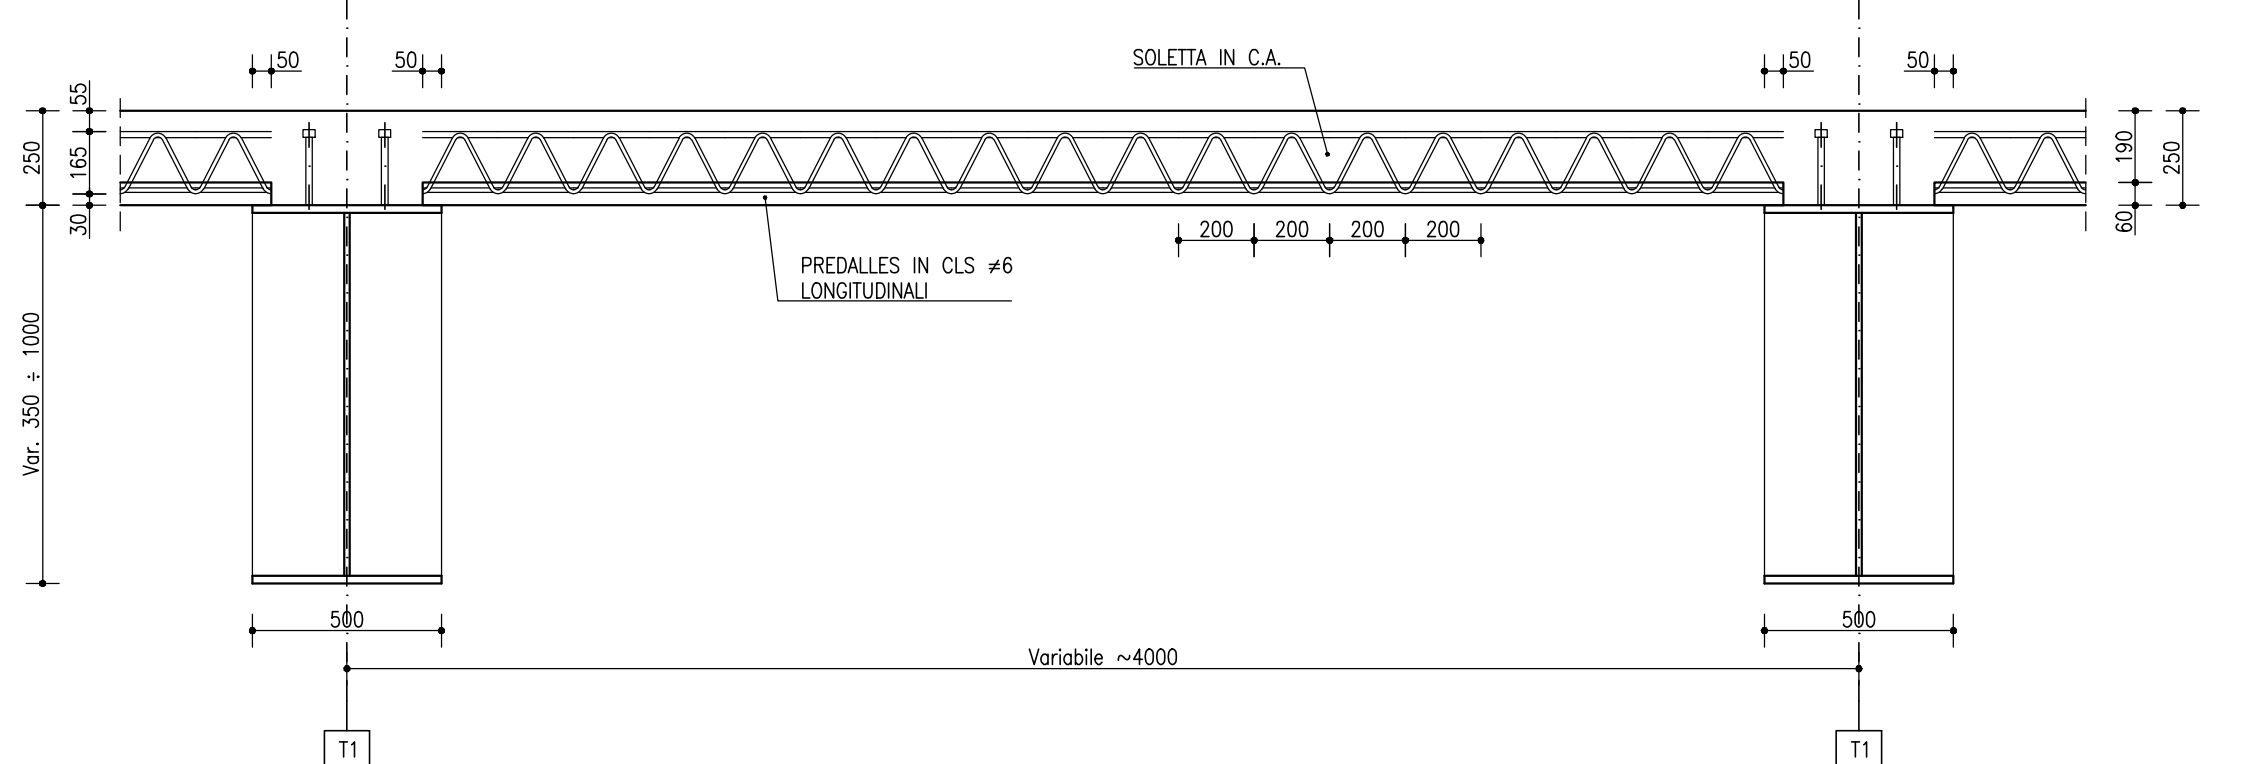

DETTAGLI SOLETTA IN OPERA
SCALA 1:10

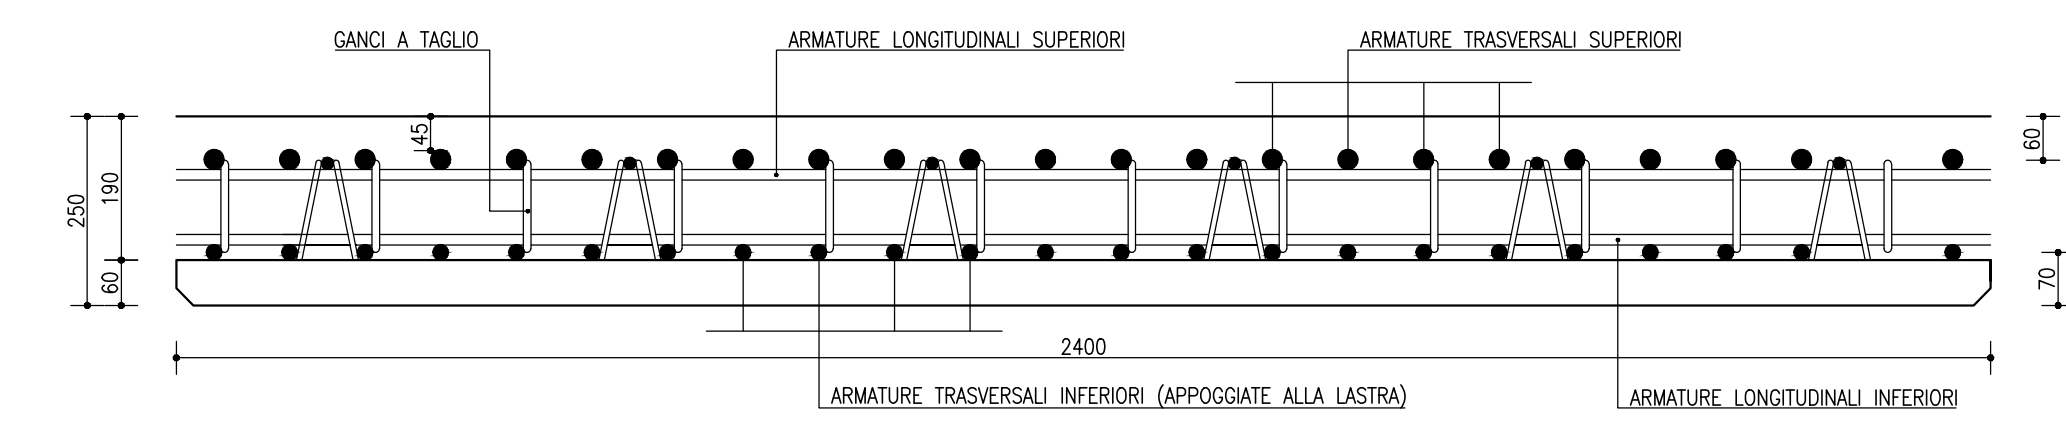

DETTAGLI LASTRA
SCALA 1:10

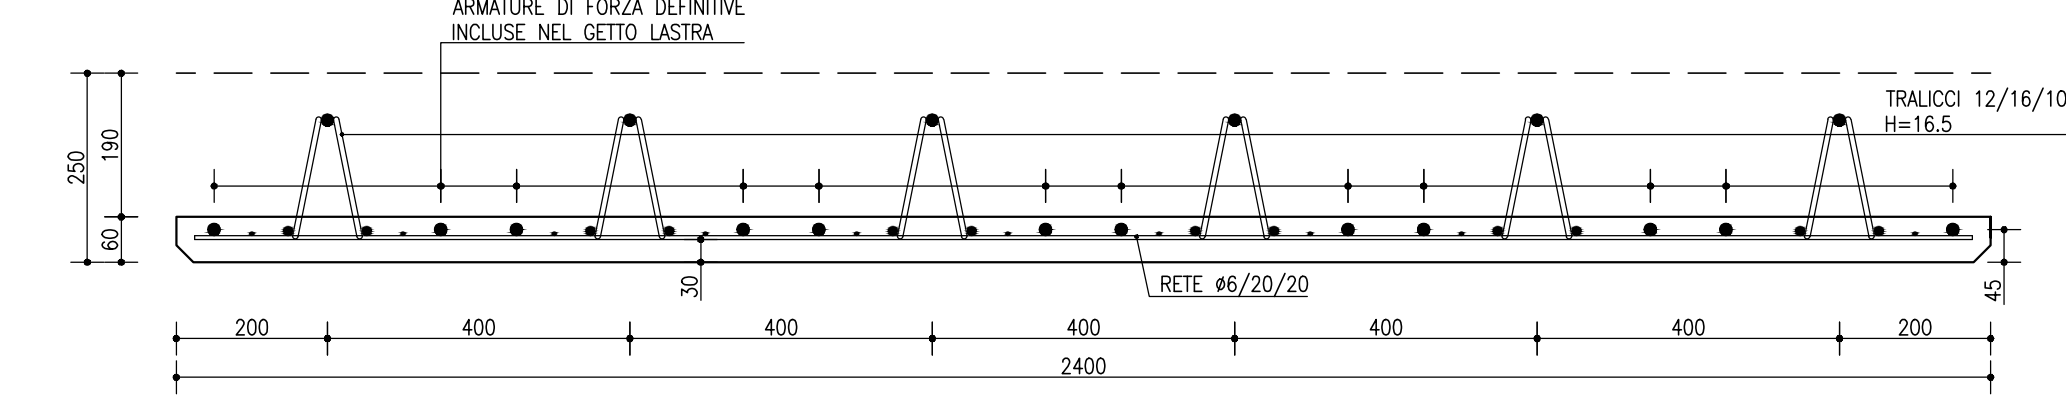

NOTE

LEGENDA: [5] GIUNTO SALDATO

NOTA TRAM: LE POSIZIONI DELLE PANTABACHE IN PIANTA SONO SEMPRE DISONATE PER LA TRAMME DI ALTEZZA TIPICA, OVVVERO CON ALTEZZA MEDIA MISURATA SULL'ASSE IMPALCATO. GLI SCOSTAMENTI PLANIMETRICI DELLE PANTABACHE PER LA ROTAZIONE DEI CIGLI NON SONO ORIENTATIVAMENTE RAPPRESENTATE SUI DISegni.

LE PANTABACHE SONO RAPPRESENTATE IN PIANTA SENZA TENERE CONTO DELLA PENDENZA TRASVERSALE.

LA VARIAZIONE DI INCLINAZIONE TRASVERSALE DELLE PANTABACHE LUNGO L'ASSE DELL'IMPALCATO E' IDENTIFICATA CON I CANCI PER FONDI CON UNA PENDENZA COSTANTE. LO SCOSTAMENTO VERTICALE IN QUOTA VIENE RECUPERATO CON TAGCHI DI SPOSTAMENTO PER IL CORRETTO APPOGGIO DELLE LASTRE PREDALLES.

NOTA QUOTATURA: TUTTE LE QUOTE RAPPRESENTATE SONO RIFERITE ALL'ASSE IMPALCATO

NOTA MATERIALI: PER PRESCRIZIONI E DETTAGGI SUI MATERIALI FARE RIFERIMENTO ALL'ELABORATO SPECIFICO.

NOTA GENERALI: TUTTE LE MISURE SONO IN MILLIMETRI

NOTA ARREDI: PER I DETTAGGI DI SMALTIMENTO ACQUE E BARRIERE, VEDI ELABORATI SPECIFICI

NOTA COMPUTI: INCIDENZA ACCIAIO IN OPERA SOLETTA 310 kg/mc

anas
GRUPPO FS ITALIANE Direzione Progettazione e Realizzazione Lavori

S.G.C. E78 GROSSETO-FANO
Tratto Siena Bettolle (A1)
Adeguamento a 4 corsie del tratto Siena-Ruffolo (Lotto 0)

PROGETTO DEFINITIVO cod. FI-81

R.T.I. di PROGETTAZIONE: Mandataria Mandante

PROGETTISTI:
Ing. Riccardo Formiconi - Pro. Ter. ar. (Integratore prestazioni specialistiche)
Ordine Ing. di Milano n. 16245
Ing. Alberto Rinaldi - Etna s.r.l.
Ordine Ing. di Milano n. 16251

IL GEOLOGO:
Dott. Gian Massimo Mazzanti - Pro. Ter. ar.
Albo Geol. Lombardia n. 4782

COORDINATORE PER LA SICUREZZA IN FASE DI PROGETTAZIONE
Ing. Enrico Martini - Etna s.r.l.
Ordine Ing. di Milano n. 16257

VISTO IL RESP. DEL PROCEDIMENTO
Ing. Raffaele Franco Corso

PROTOCOLLO DATA

06 - Opere d'arte
06.02 Opere d'arte maggiori - Viadotti
06.02.01 - Viadotto Tressa carreggiata Est (VI.01)
Predalle impalcatate

REVISIONE	SCALA
B	vine

CD	PROGETTO	LV. PROG.	N. PROG.	NOME FILE	REVISIONE	SCALA
06	06.02	01	01	0010081	B	vine

REV.	DESCRIZIONE	DATA	REDATTO	VERIFICATO	APPROVATO
C	Revisione per istruttoria ANAS	Maggio 2021	COSTA	MARTIGNONI	RINALDI
B	Emissione	Ottobre 2020	COSTA	MARTIGNONI	RINALDI