## SEZIONE ORIZZONTALE PARAGHIAIA
SCALA 1:50




## VISTA IN PIANTA
SCALA 1:50




## VISTA C-C
SCALA 1:50

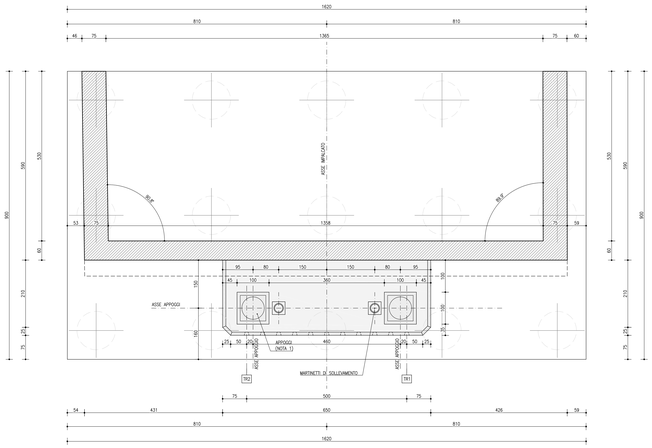


## VISTA A-A
SCALA 1:50

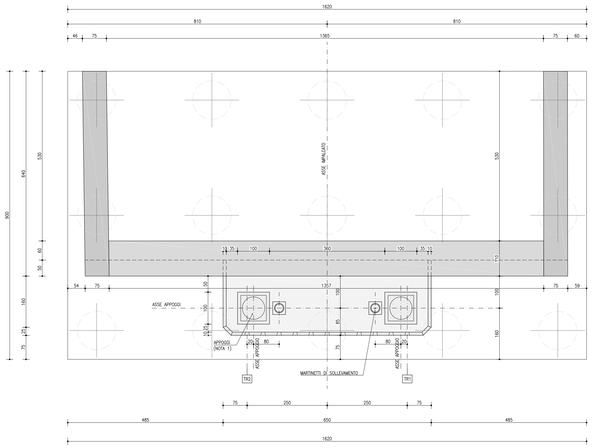


## PIANTA FONDAZIONI
SCALA 1:50

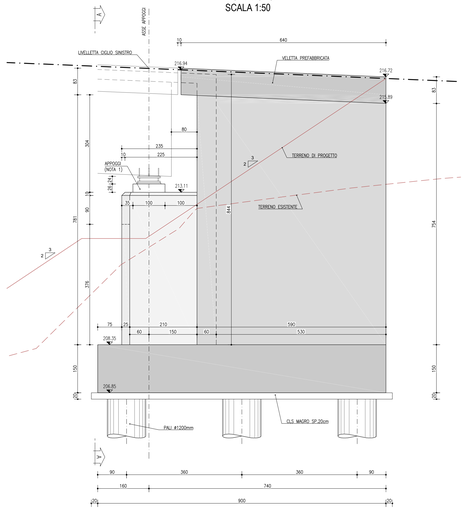


## SEZIONE ORIZZONTALE FUSTO
SCALA 1:50

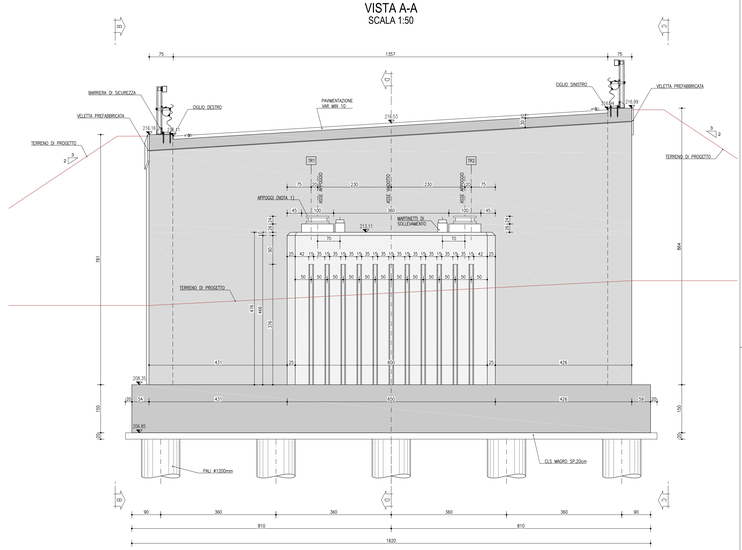


## VISTA B-B
SCALA 1:50

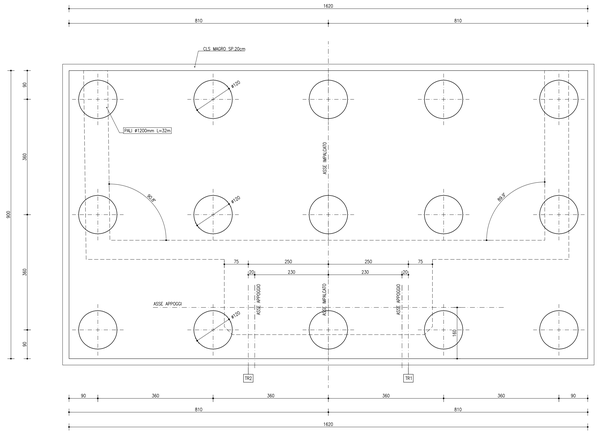


## SEZIONE D-D
SCALA 1:50

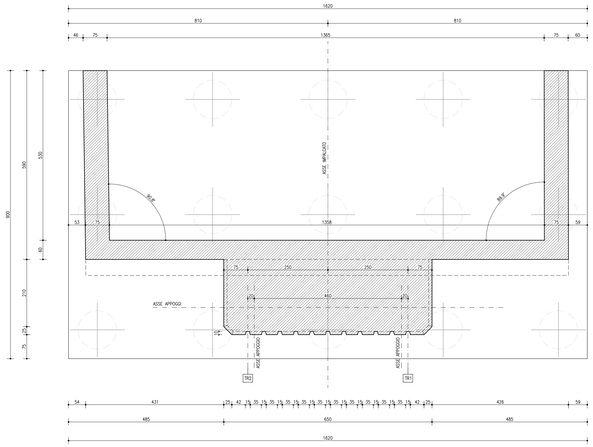


## PIANTA CHIAVE SVINCOLO CERCHIAIA
SCALA 1:2000

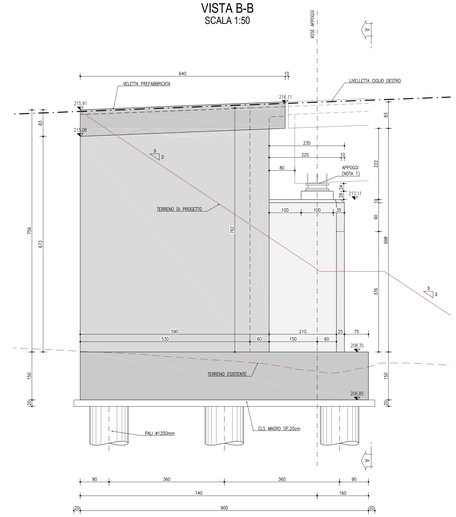


| NOTE |
|---|
| NOTA COMPUTI: |
| SPALLE: INCIDENZA ACCIAIO 150 kg/mc PALI |
| INCIDENZA ACCIAIO 150 kg/mc ELEVAZIONI |
| INCIDENZA ACCIAIO 170 kg/mc MURI D'ALA |

| NOTE |
|---|
| NOTA 1: PER LE CARATTERISTICHE DEGLI APPOGGI FARE RIFERIMENTO ALL'ELABORATO SPECIFICO |
| NOTA MATERIALI: PER PRESCRIZIONI E DETTAGLI SUI MATERIALI FARE RIFERIMENTO ALL'ELABORATO SPECIFICO |
| NOTA GENERALE: TUTTE LE MISURE SONO IN CENTIMETRI, LE QUOTE ALTIMETRICHE IN METRI S.L.M. |

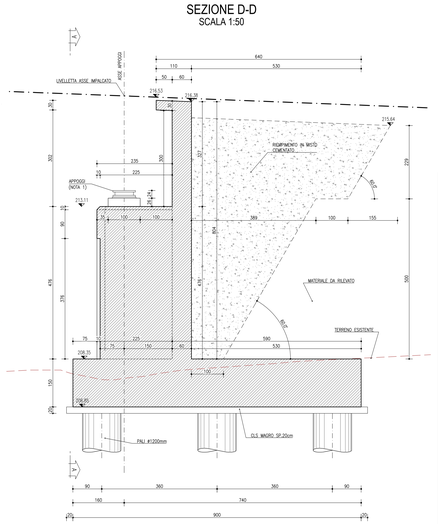ANAS GRUPPO FS ITALIANE — Direzione Progettazione e Realizzazione Lavori

# S.G.C. E78 GROSSETO–FANO
Tratto Siena Bettolle (A1)
Adeguamento a 4 corsie del tratto Siena–Ruffolo (Lotto 0)

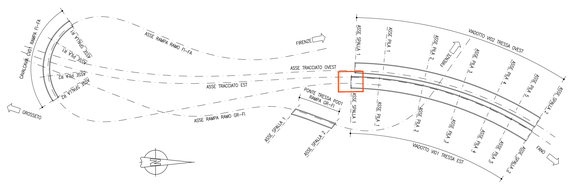**PROGETTO DEFINITIVO** — COD. FI-81

R.T.I. di PROGETTAZIONE: Mandataria — Mandante

PROGETTISTI:
Ing. Riccardo Tomichi – Pro Iter srl (Integrazione prestazioni specialistiche)
Ordine ing. di Milano n. 19045
Ing. Alberto Rinaldi – Ema.co.s.r.l.
Ordine ing. di Milano n. 16851

IL GEOLOGO
Dott. Geol. Massimo Mastromarco – Pro Iter srl
Albo Geol. Lombardia n. A762

COORDINATORE PER LA SICUREZZA IN FASE DI PROGETTAZIONE
Ing. Enrico Monelli – Ema.co. srl
Ordine ing. di Milano n. 16237

VISTO IL RESP. DEL PROCEDIMENTO
Ing. Raffaele Franco Corso

PROTOCOLLO — DATA

DOTT.ING. FEDERICO RICARDO TOMICHI — Sez. A - Settori: a) civile e ambientale, b) industriale, c) dell'informazione — N° A 19045

DOTT. ING. ALBERTO RINALDI — Sez. A - Settori: a) civile e ambientale, b) industriale, c) dell'informazione

## 06 - OPERE D'ARTE
### 06.02 - Opere d'arte maggiori - Viadotti
06.02.01 - Viadotto Tressa carreggiata Est (VI.01)
Carpenteria spalla 1

| CODICE PROGETTO | | | | | | | | | | | | | | | | NOME FILE | REVISIONE | SCALA |
|---|---|---|---|---|---|---|---|---|---|---|---|---|---|---|---|---|---|---|
| PROGETTO | LIV. PROG. | N. PROG. | | | | | | | | | | | | | | T00VI01STRCP07.pdf | | |
| DPFI | 00 | 81 | D | 20 | CODICE ELAB. | T | 0 | 0 | V | I | 0 | 1 | S | T | R | C | P | 0 | 7 | B | 1:50 |

| REV. | DESCRIZIONE | DATA | REDATTO | VERIFICATO | APPROVATO |
|---|---|---|---|---|---|
| D | | | | | |
| C | | | | | |
| B | Revisione per istruttoria ANAS | Maggio 2021 | MAU | MARTIGNONI | RINALDI |
| A | Emissione | Ottobre 2020 | MAU | MARTIGNONI | RINALDI |